

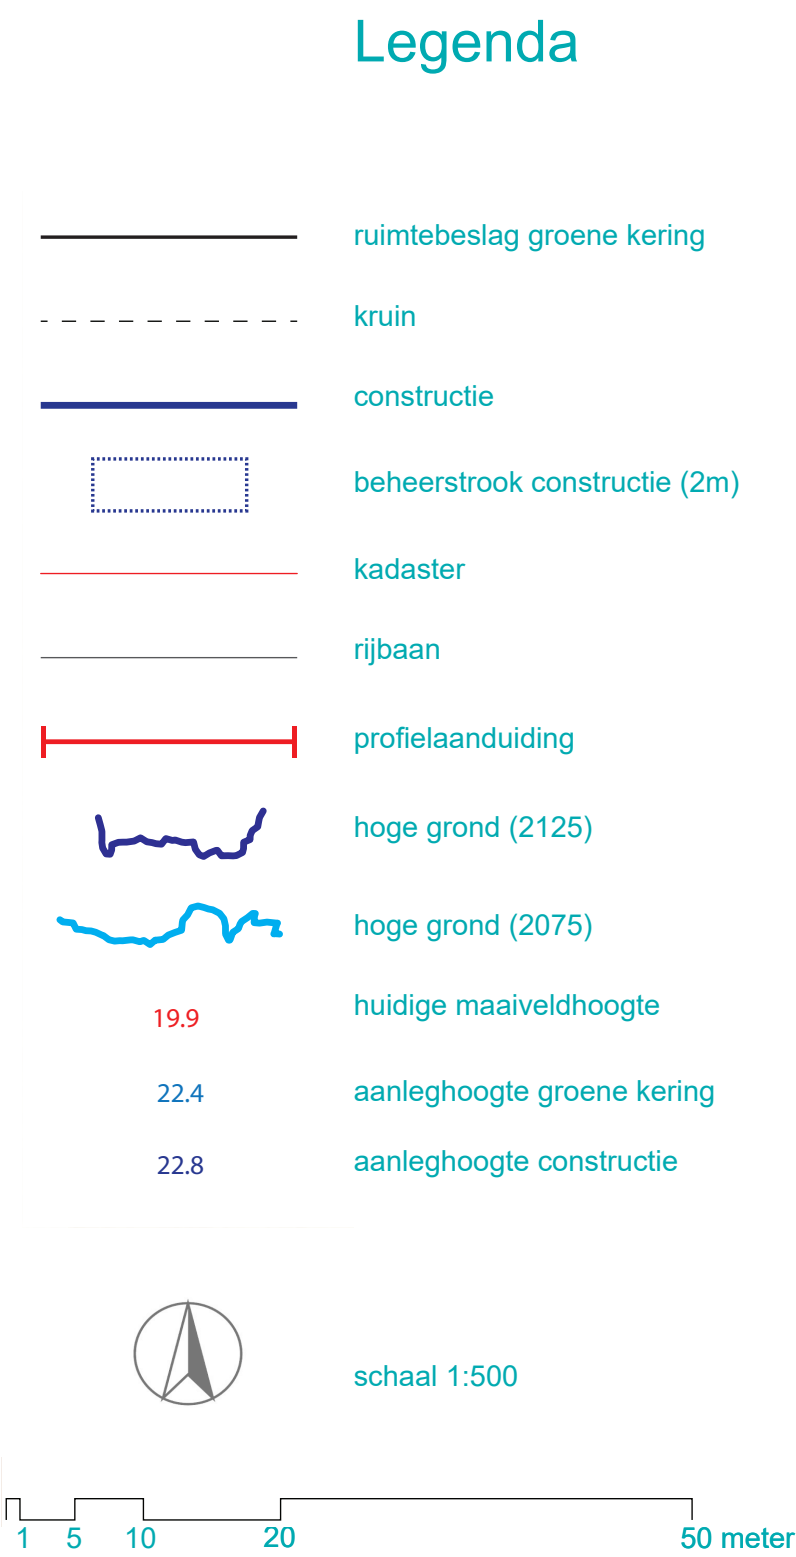



RUIMTEBESLAGKAART ONTWERPEND ONDERZOEK
 LOCATIE: BUSSEREINDESEWEG TUSSEN NR. 5 EN NR. 9

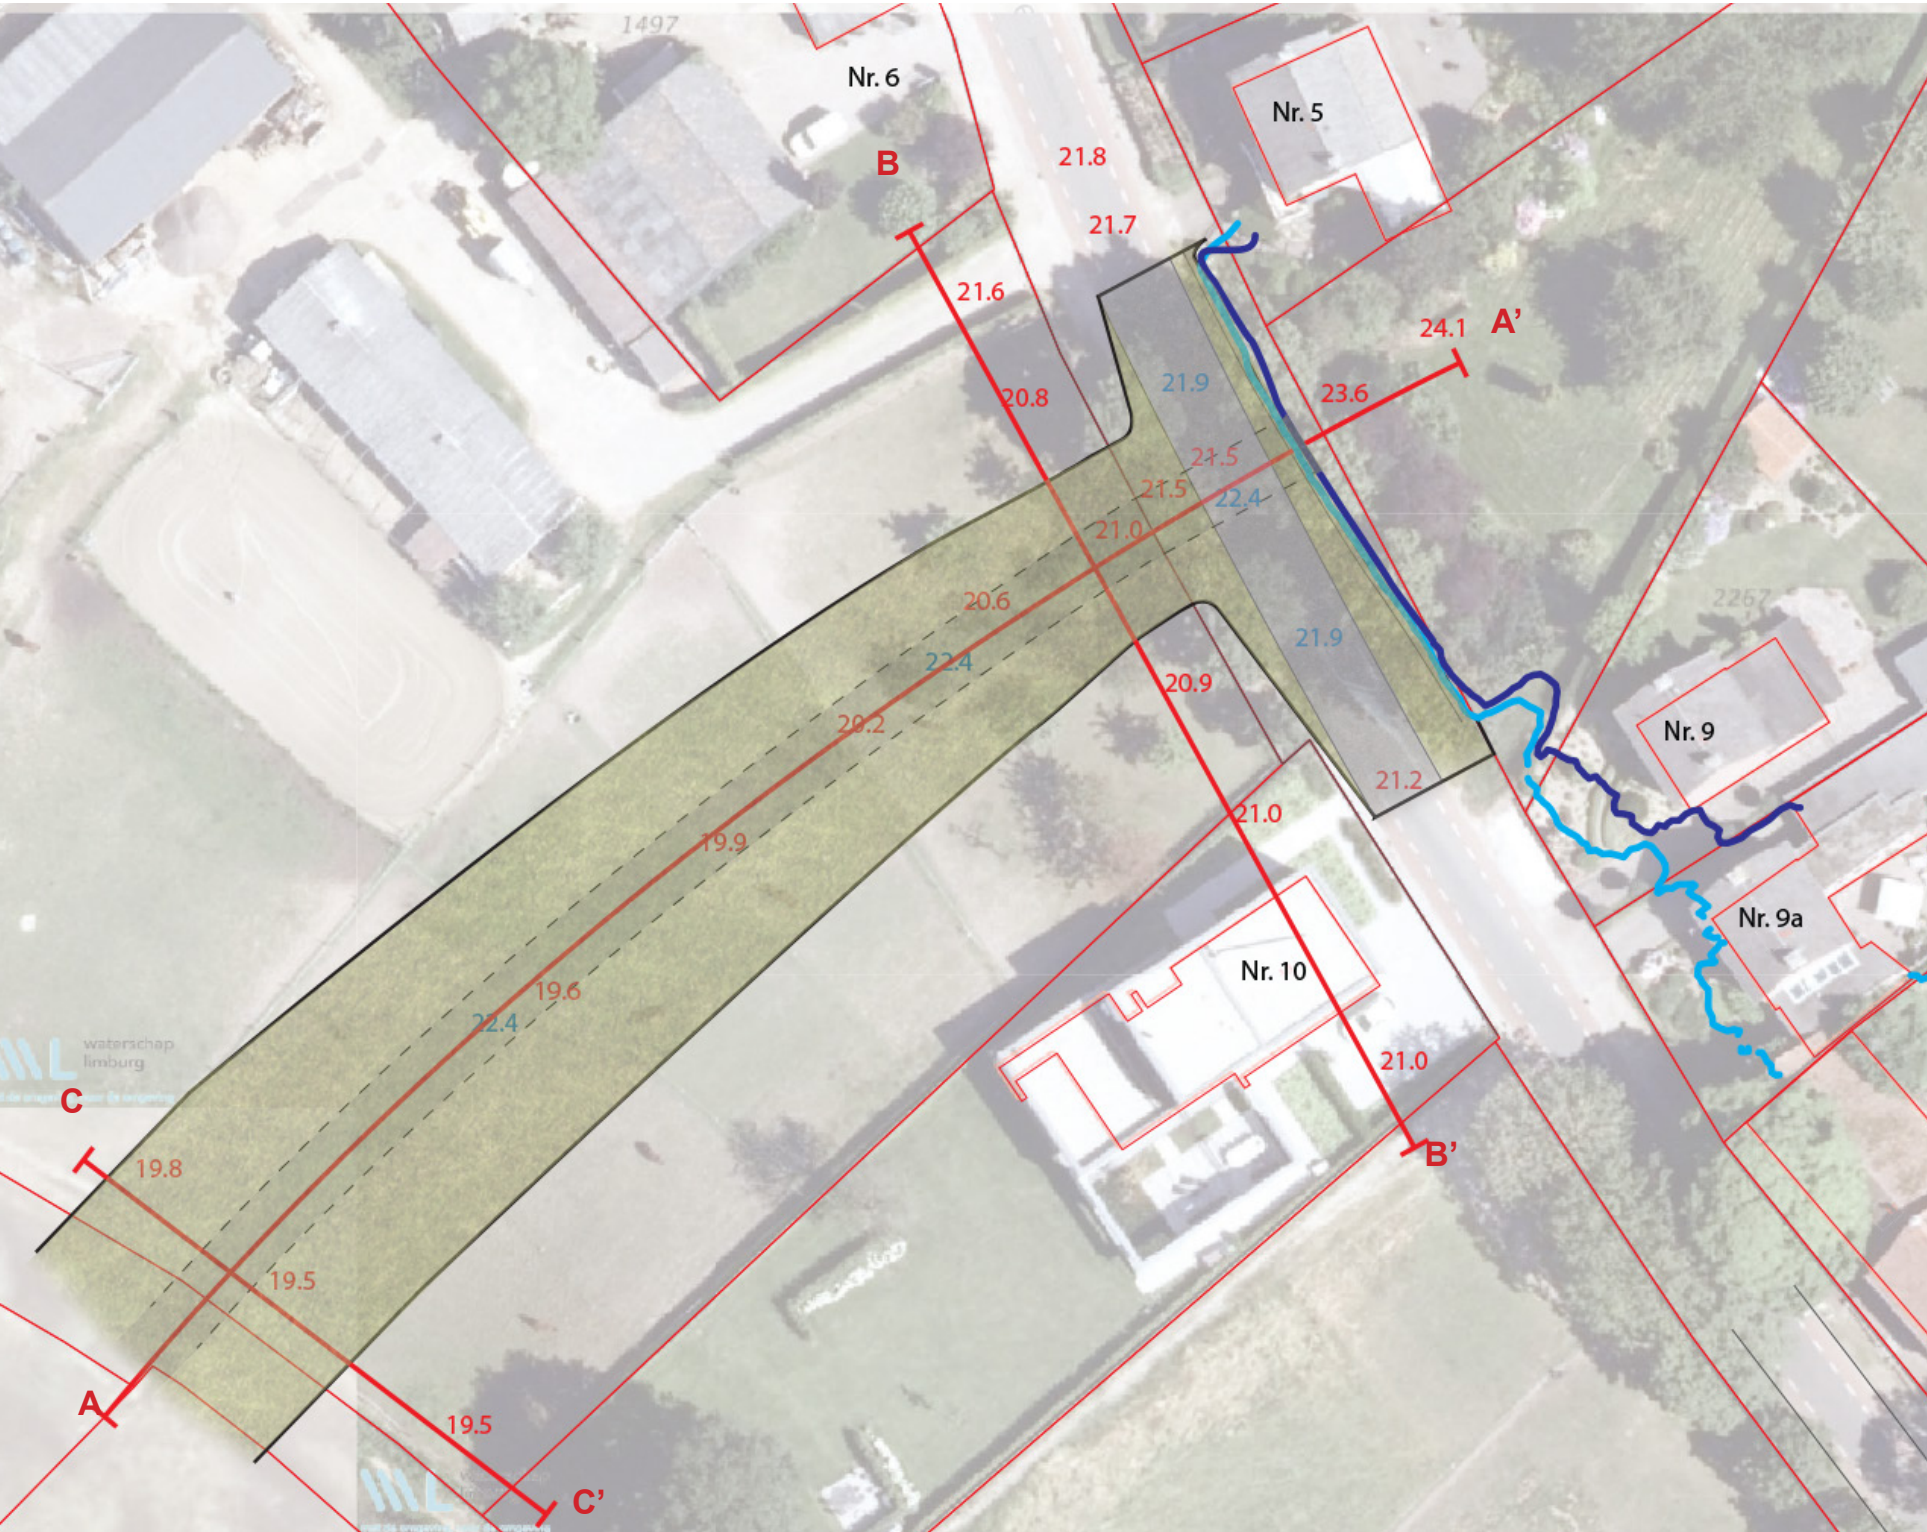

RUIMTEBESLAGKAART ONTWERPEND ONDERZOEK
 LOCATIE: BUSSEREINDESEWEG TUSSEN NR. 11 EN NR. 13

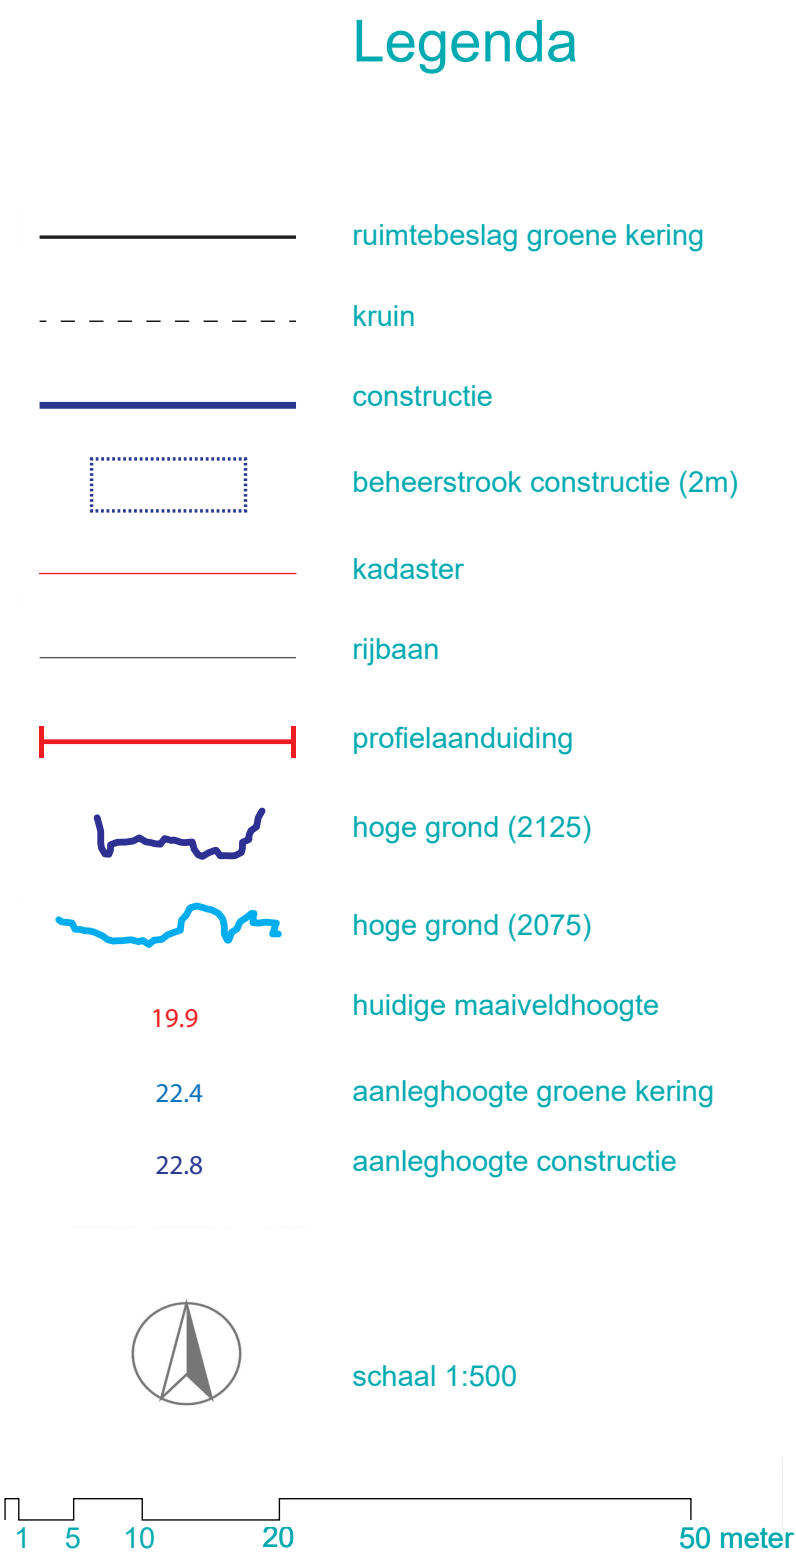

RUIMTEBESLAGKAART ONTWERPEND ONDERZOEK
 LOCATIE: BUSSEREINDESEWEG TUSSEN NR. 15 EN NR. 17

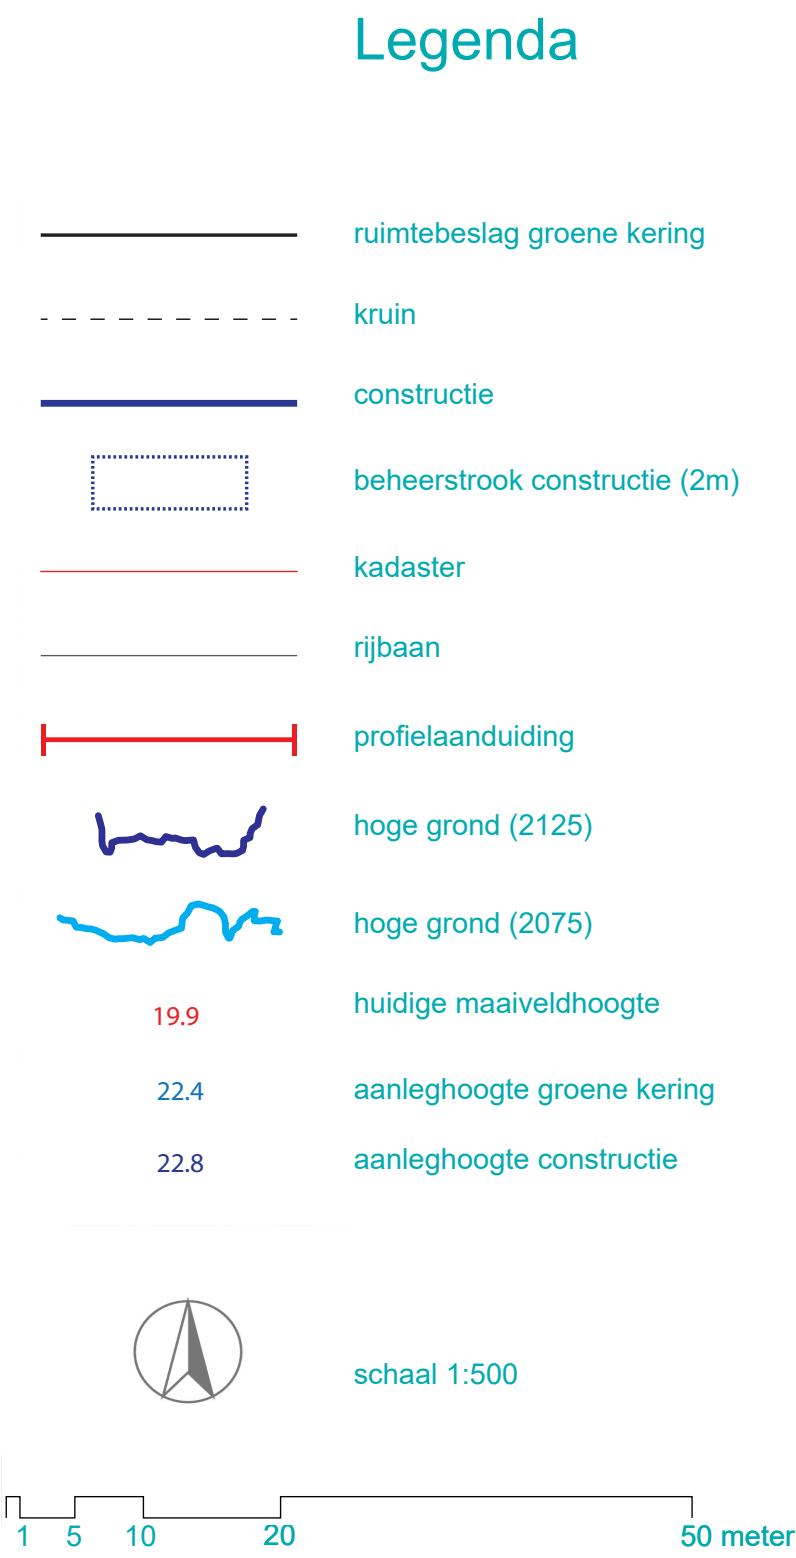

RUIMTEBESLAGKAART ONTWERPEND ONDERZOEK
 LOCATIE: BUSSEREINDESEWEG TUSSEN NR. 23 EN NR. 25

