


Dwars- doorsnede 1 Beesel

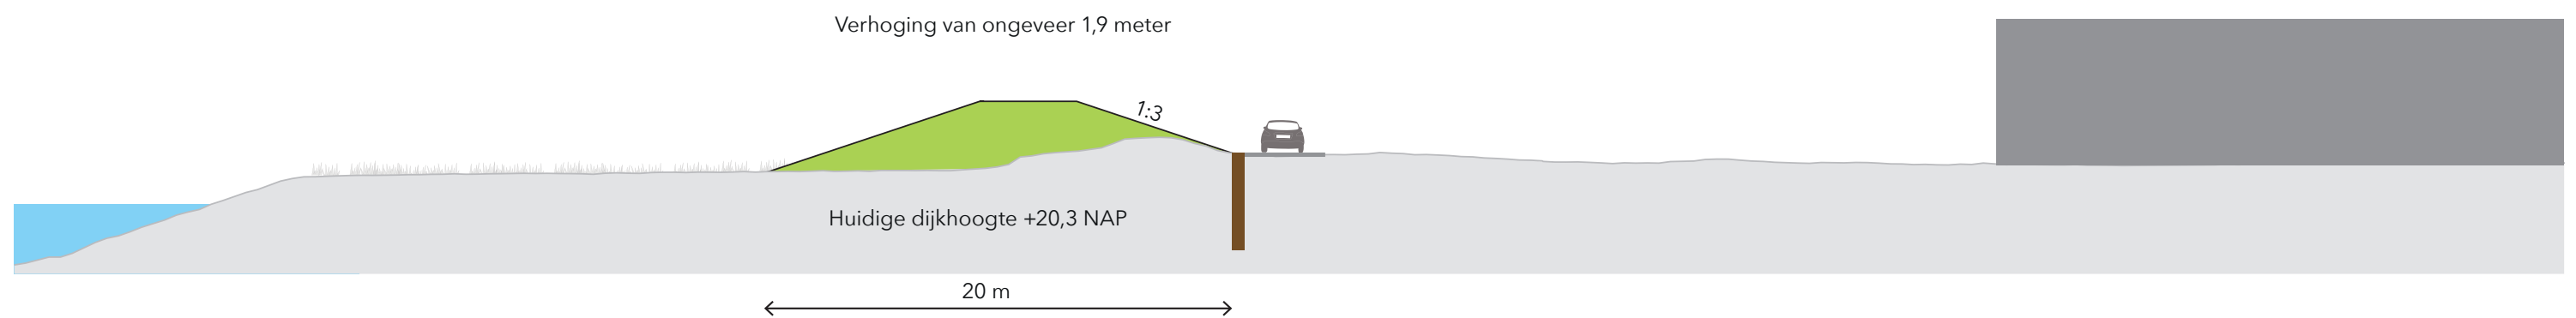


 grondoplossing




Dwars- doorsnede 2 Beesel




 grondoplossing

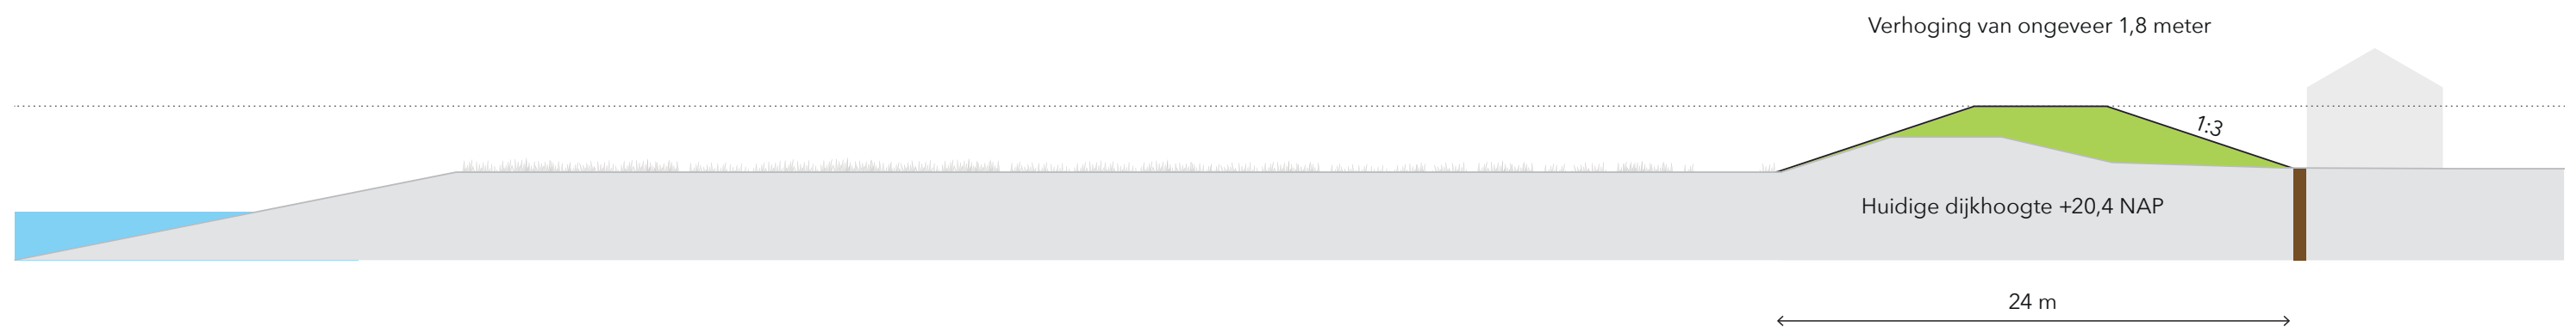


Dwars- doorsnede 3 Beesel

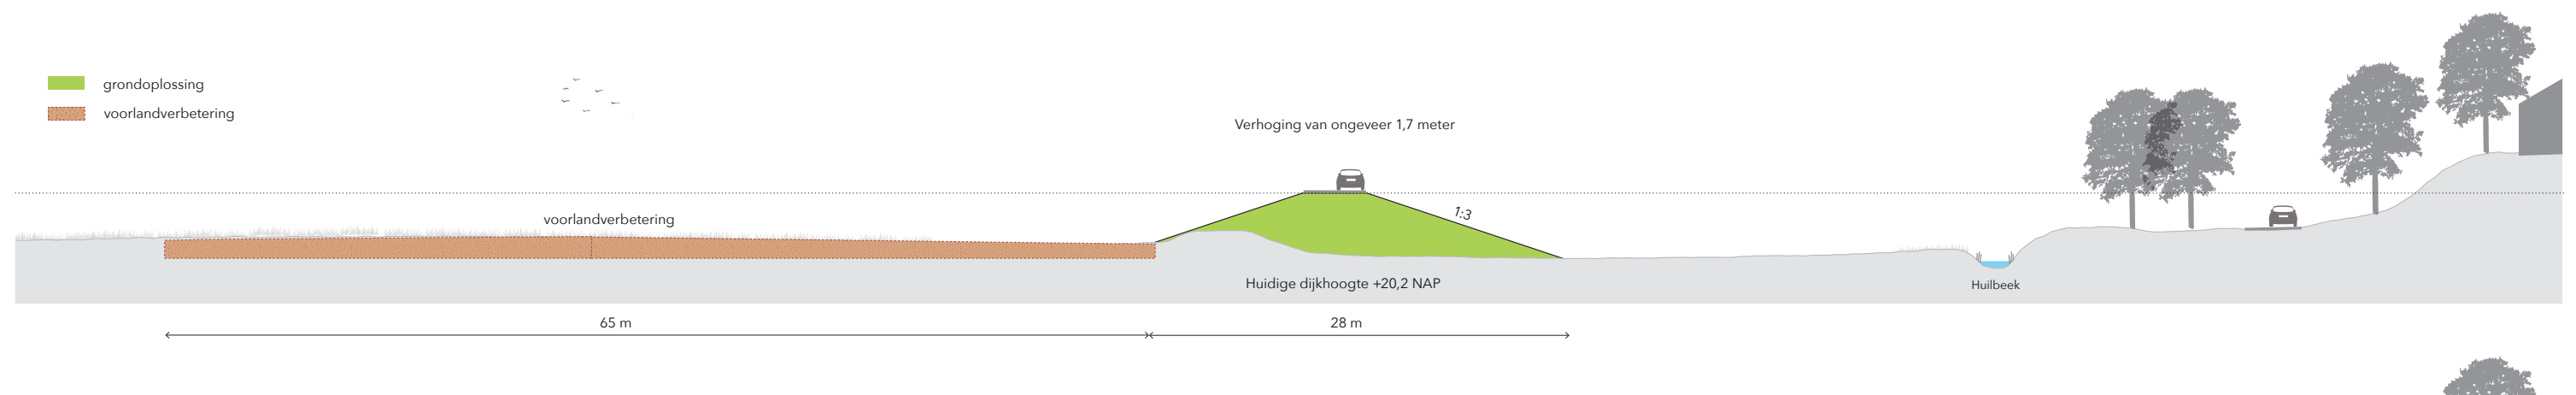

Dwars- doorsnede 4 Beesel

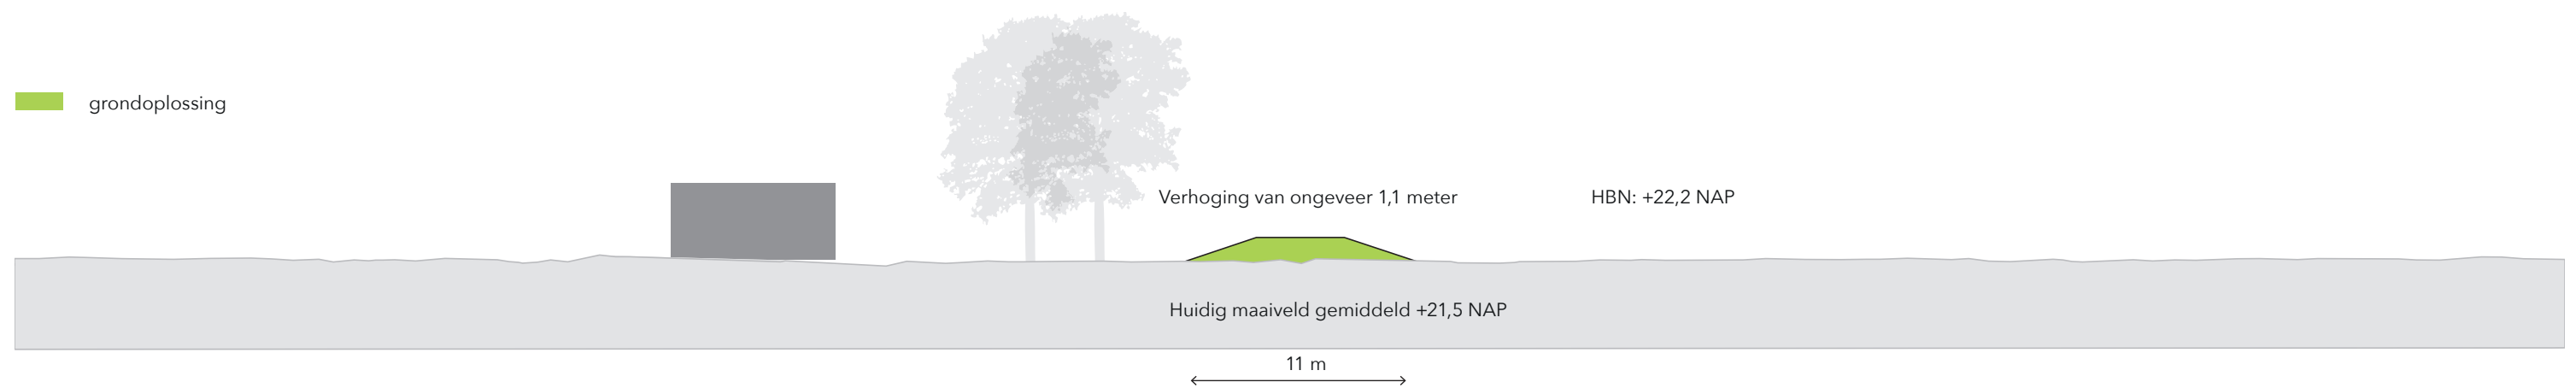

Dwars- doorsnede 5 Beesel

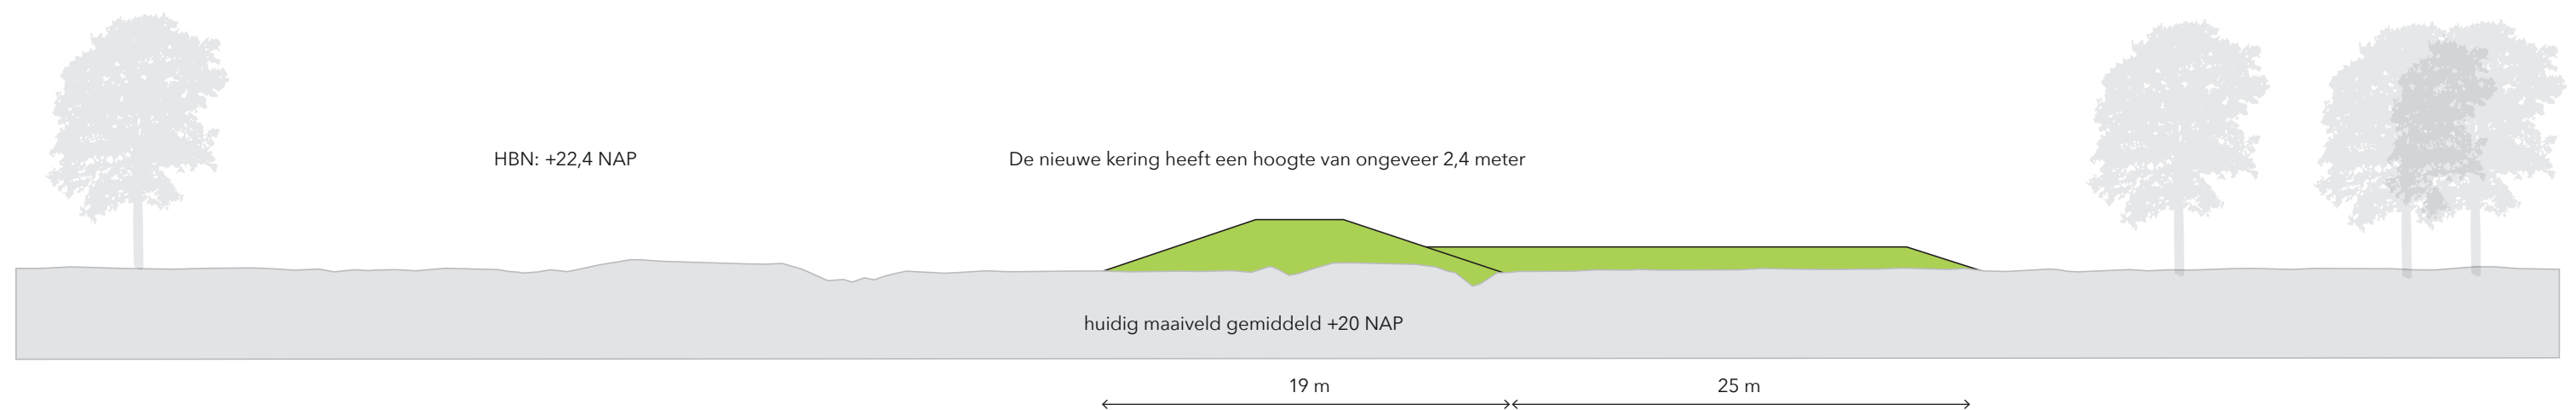

Dwars- doorsnede 6 Beesel



 grondoplossing



nieuwe aansluiting op hoge grond, dichterbij de huidige bebouwing.