

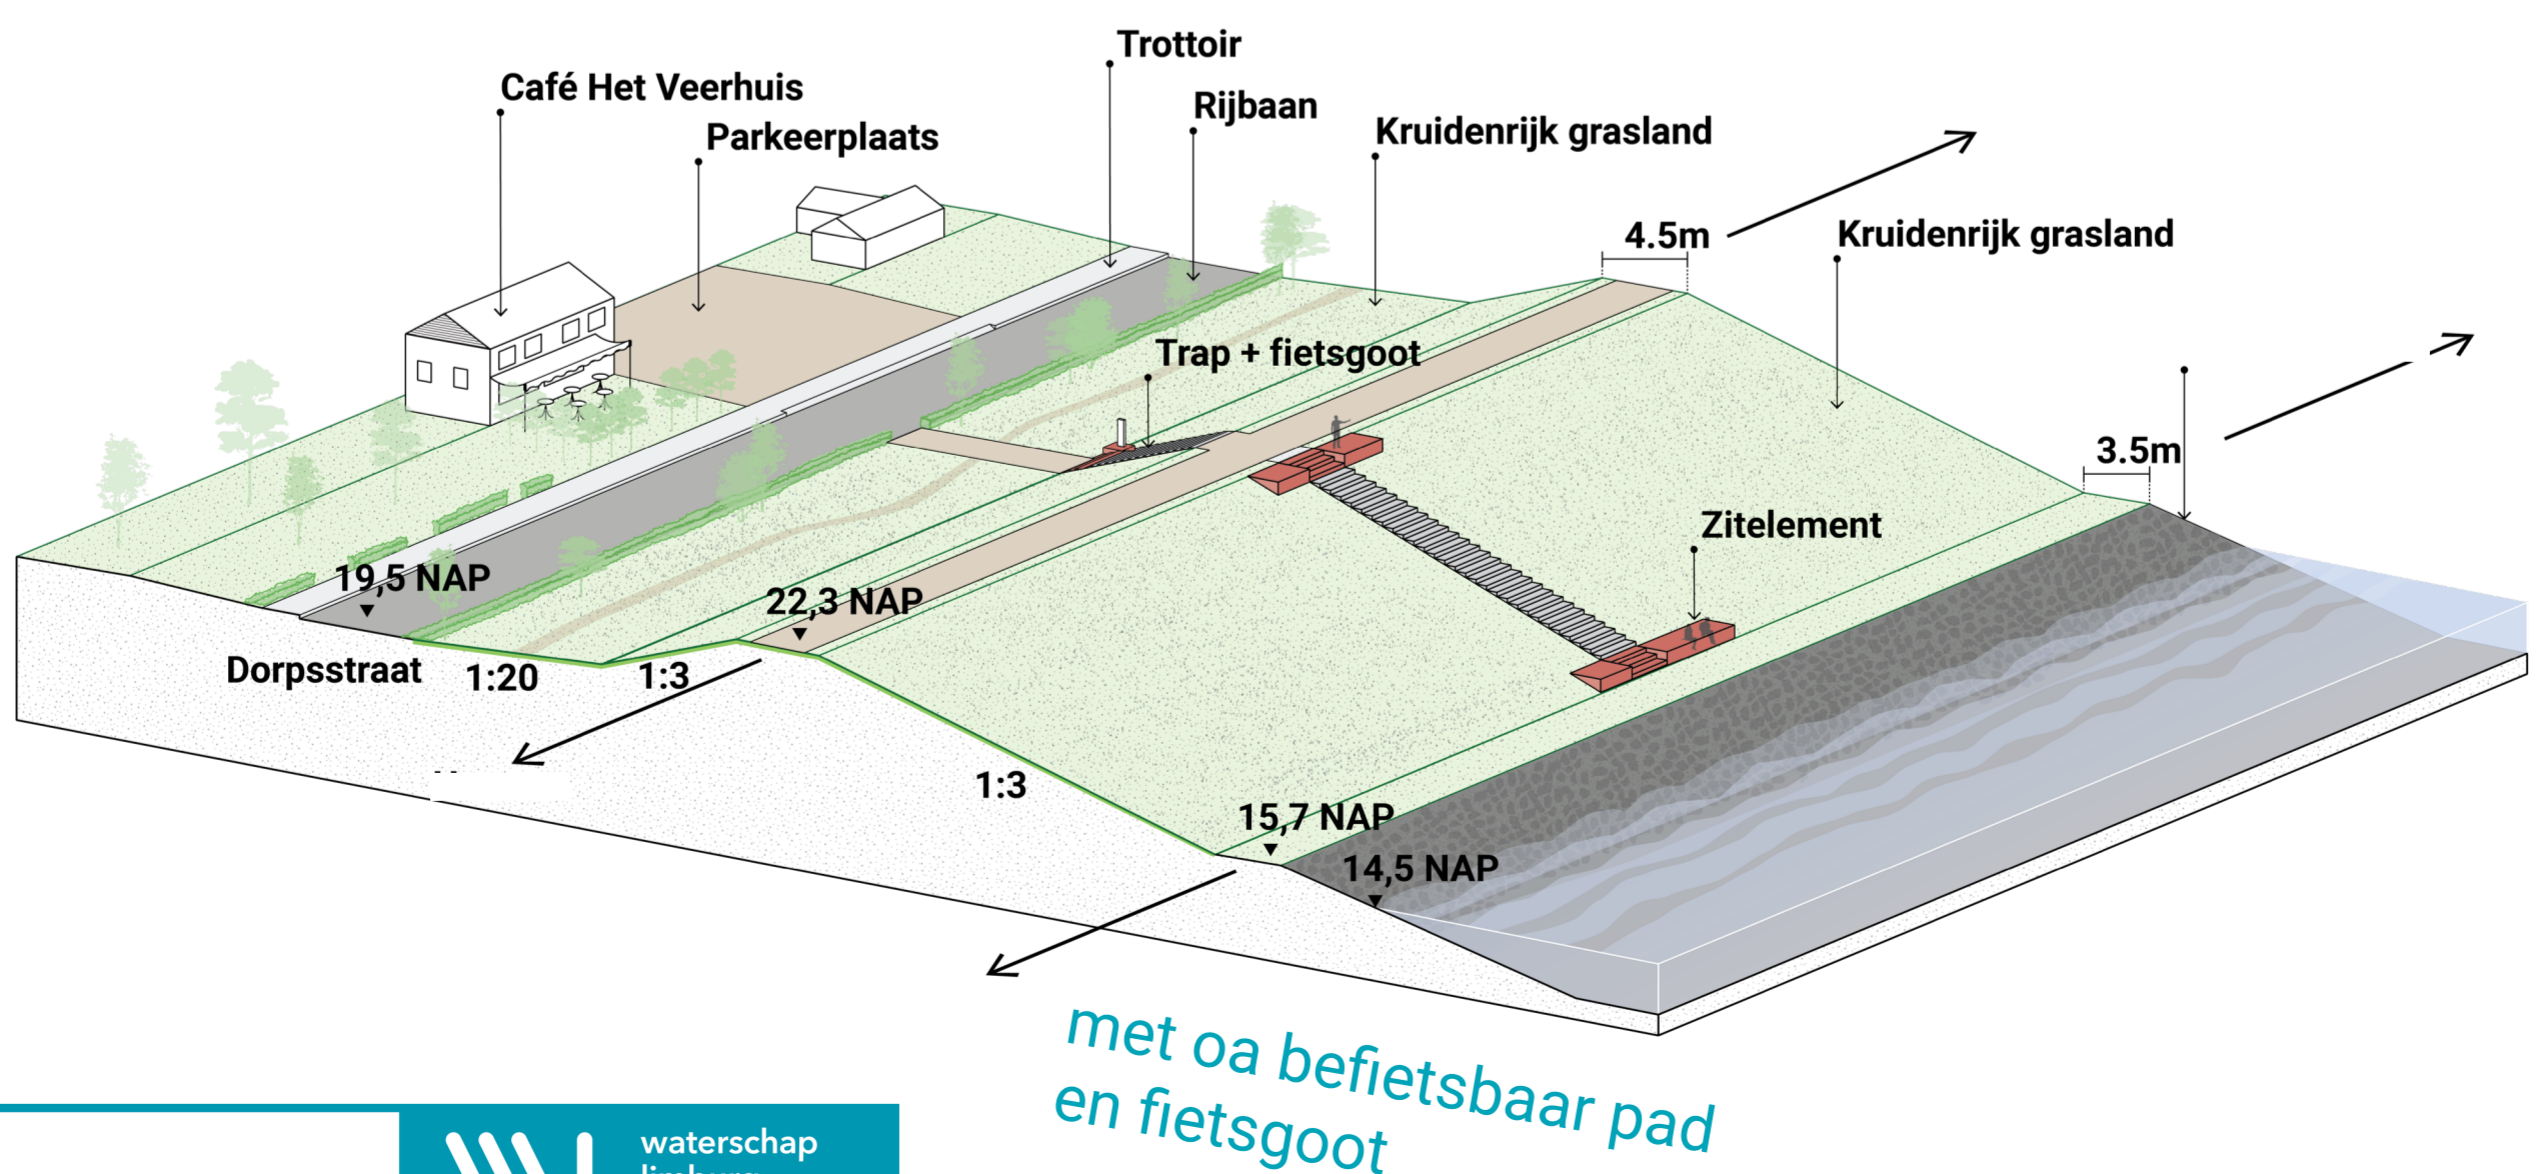
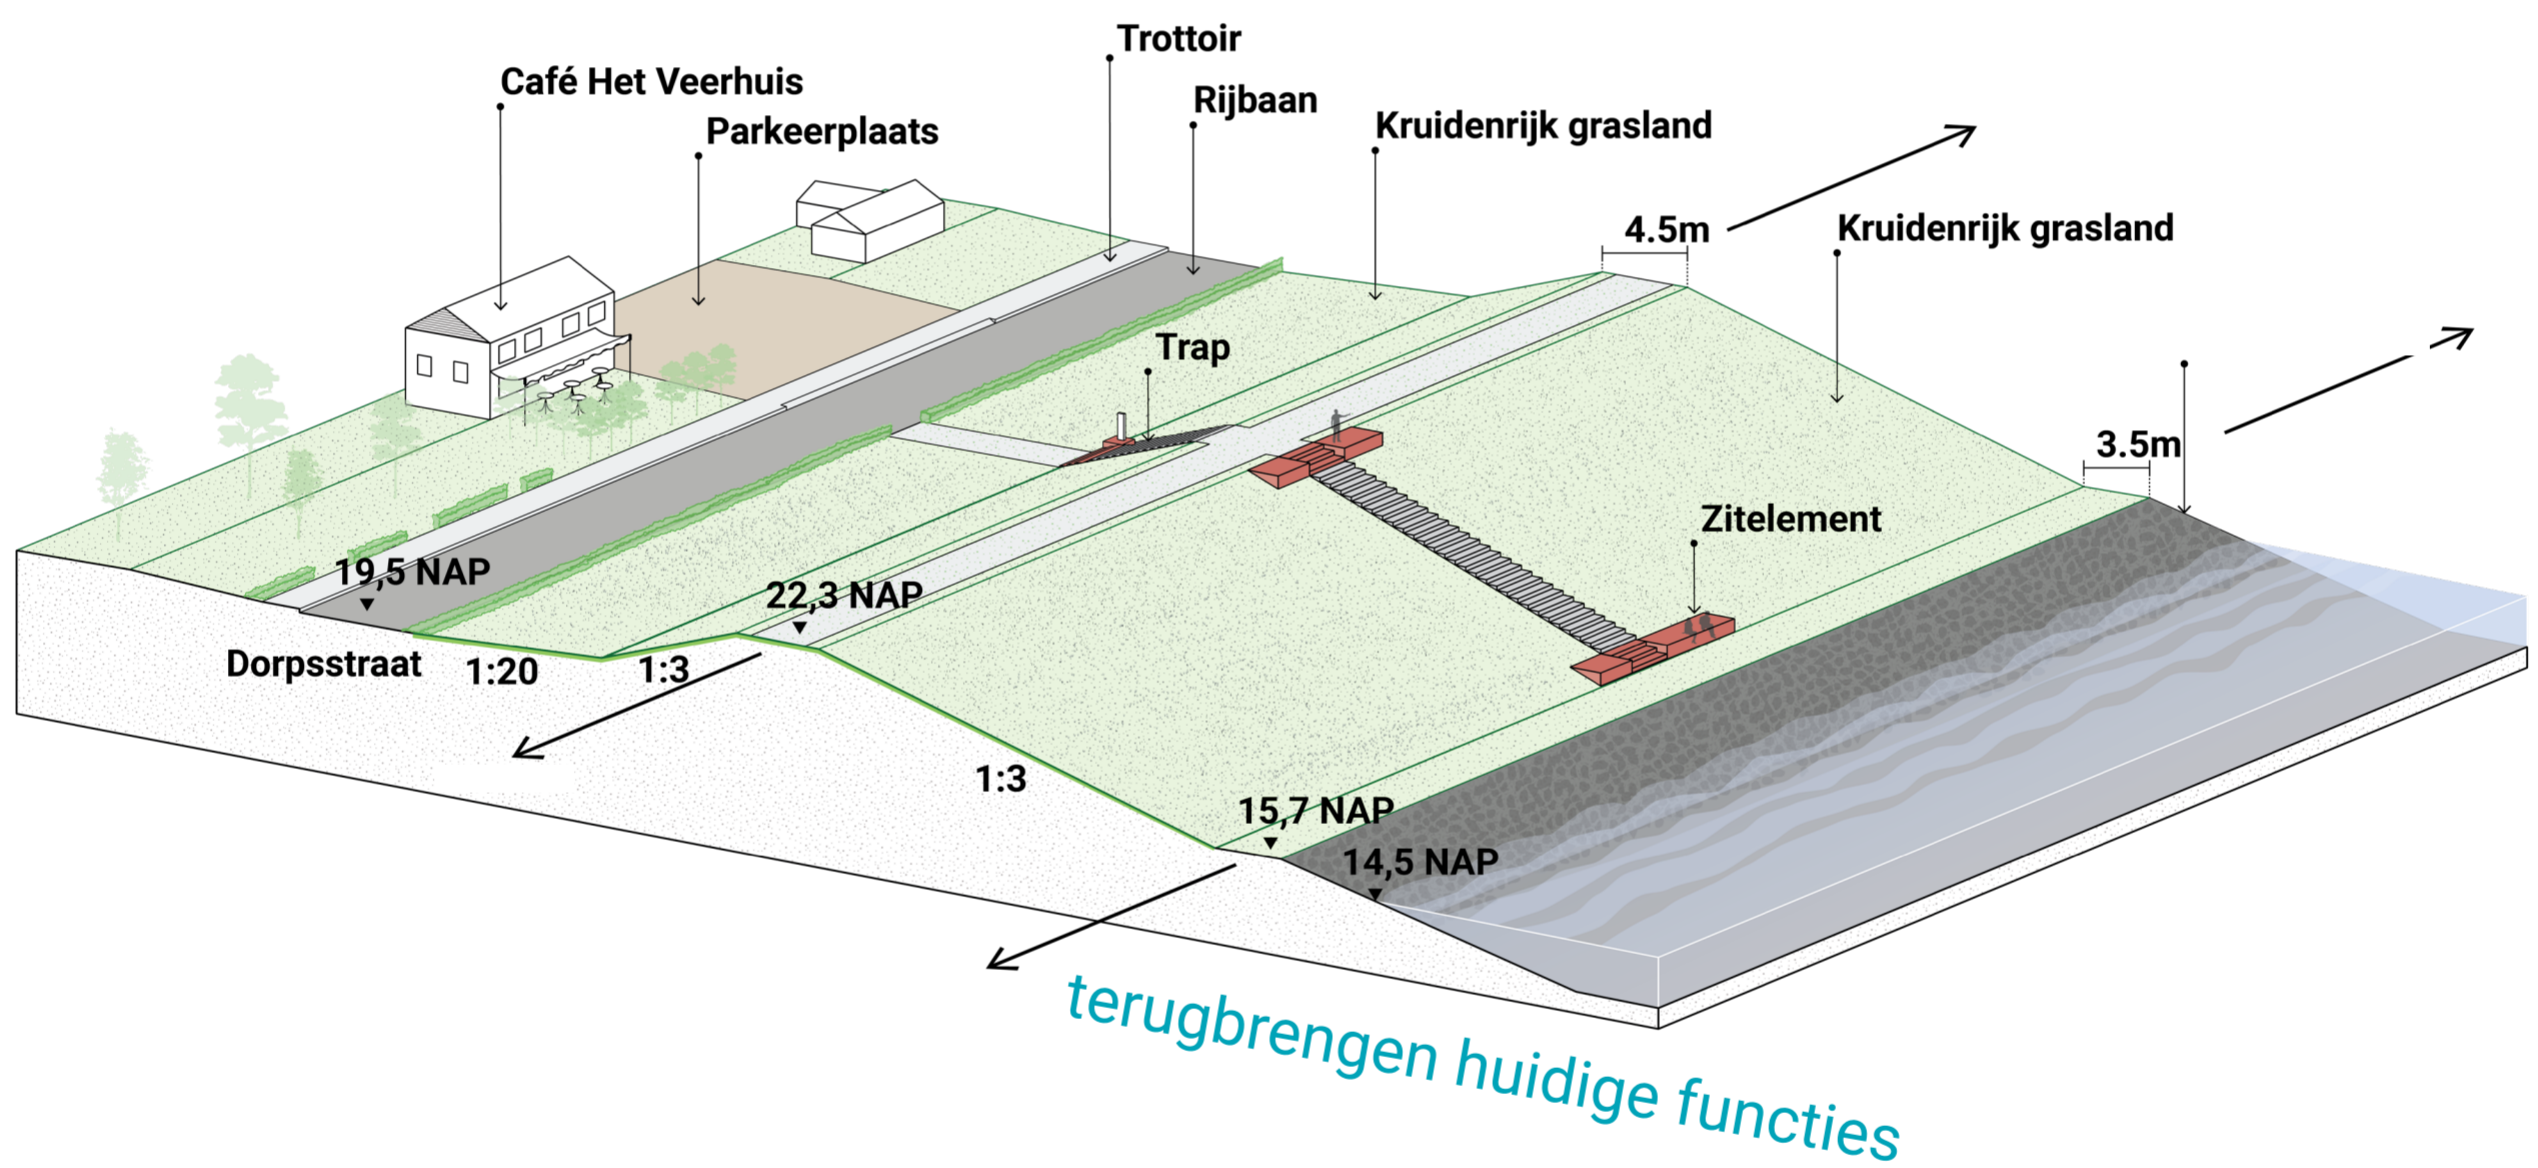


# Situatie Dorpsstraat

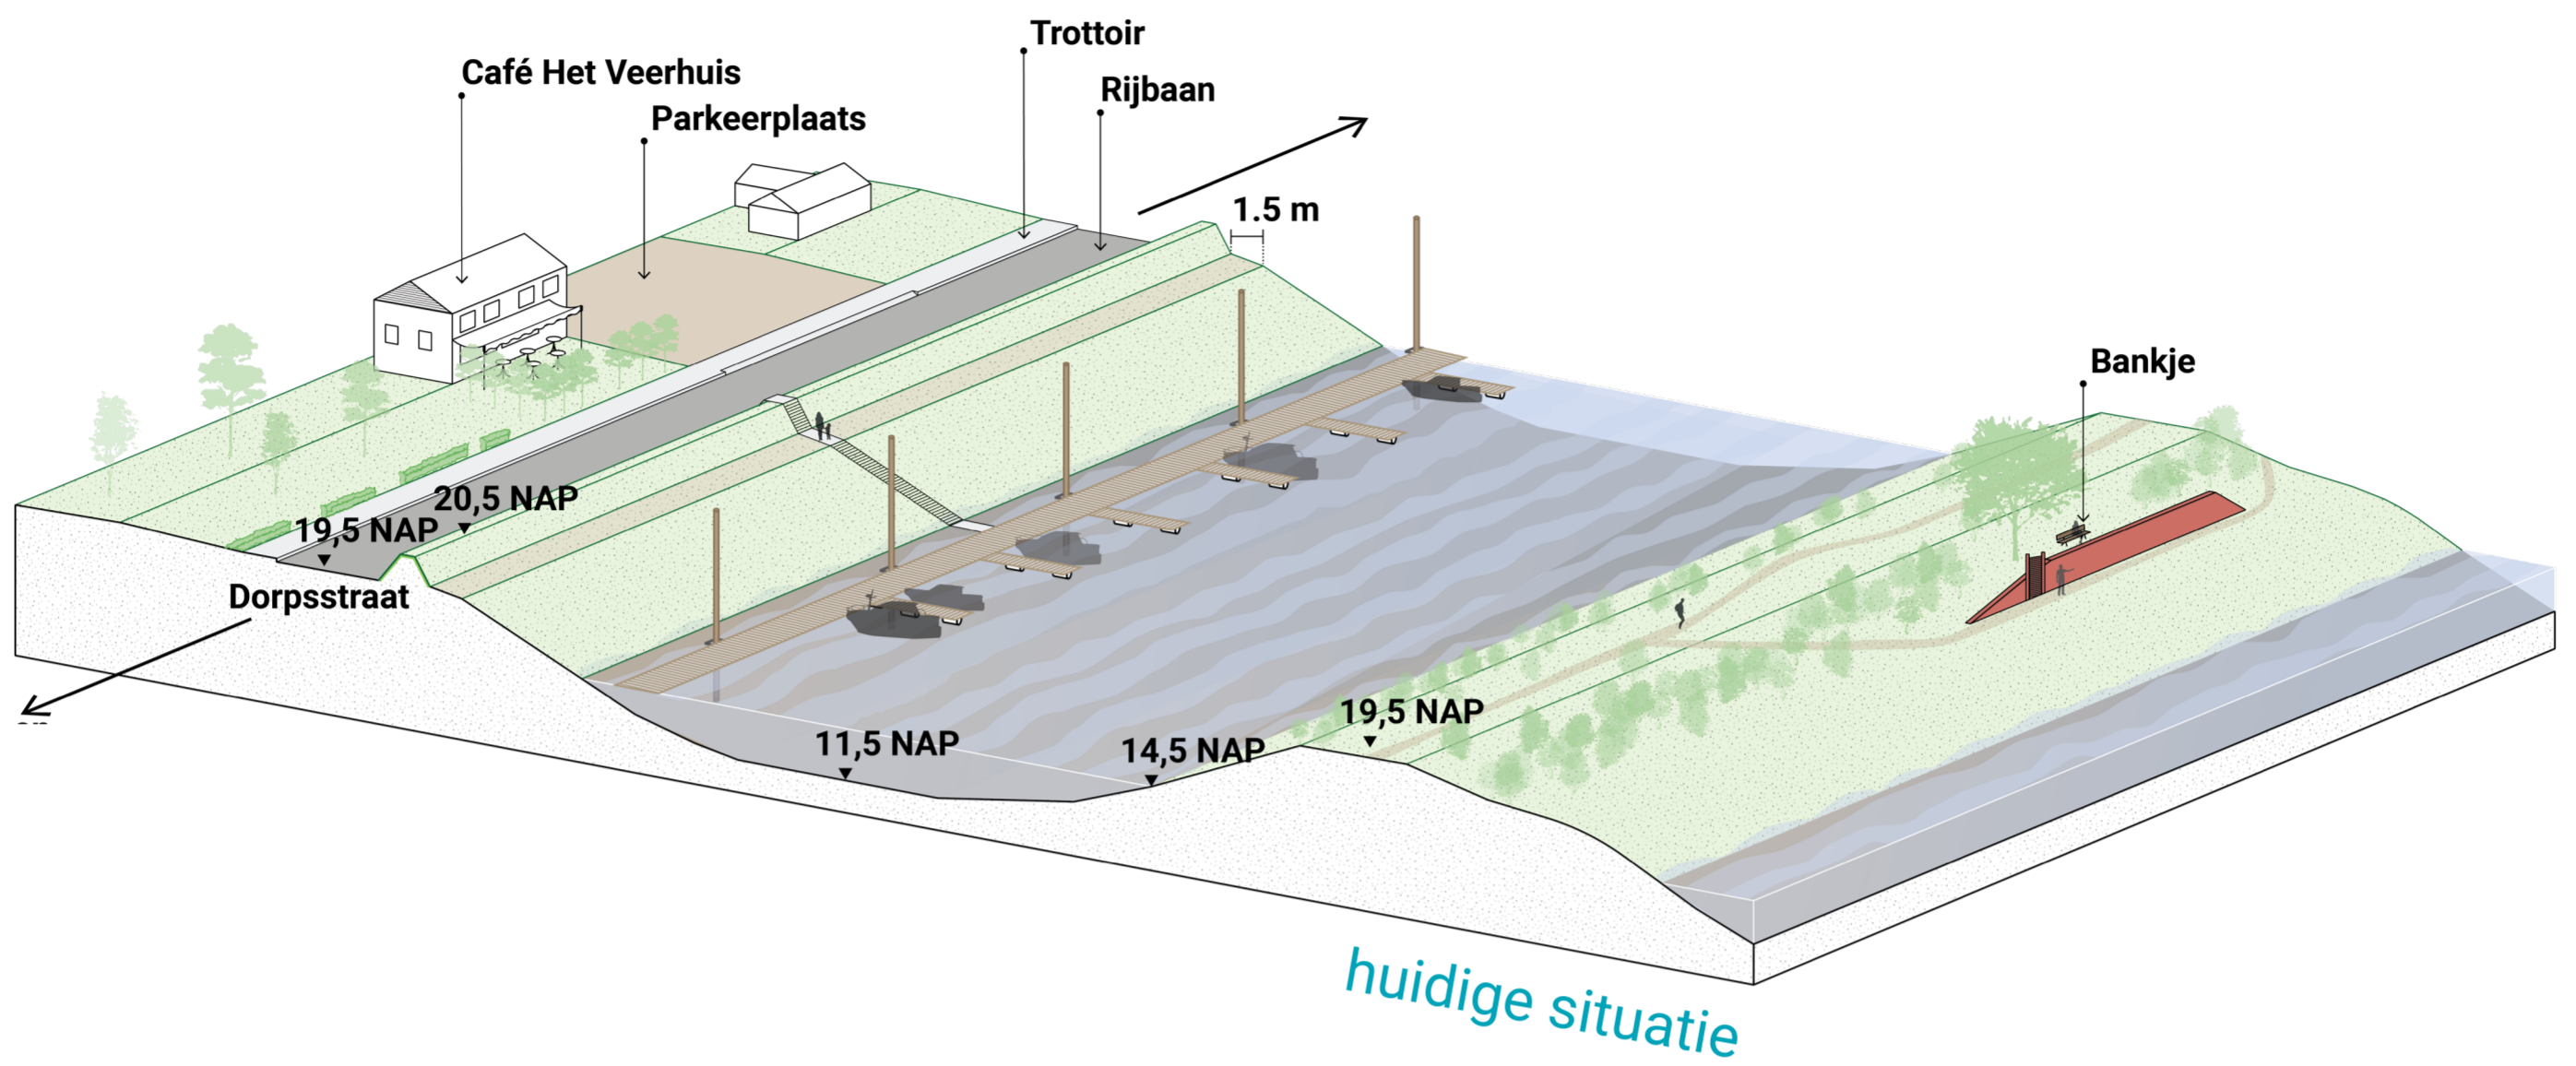


# Situatie Dorpsstraat

Dijkvak 5

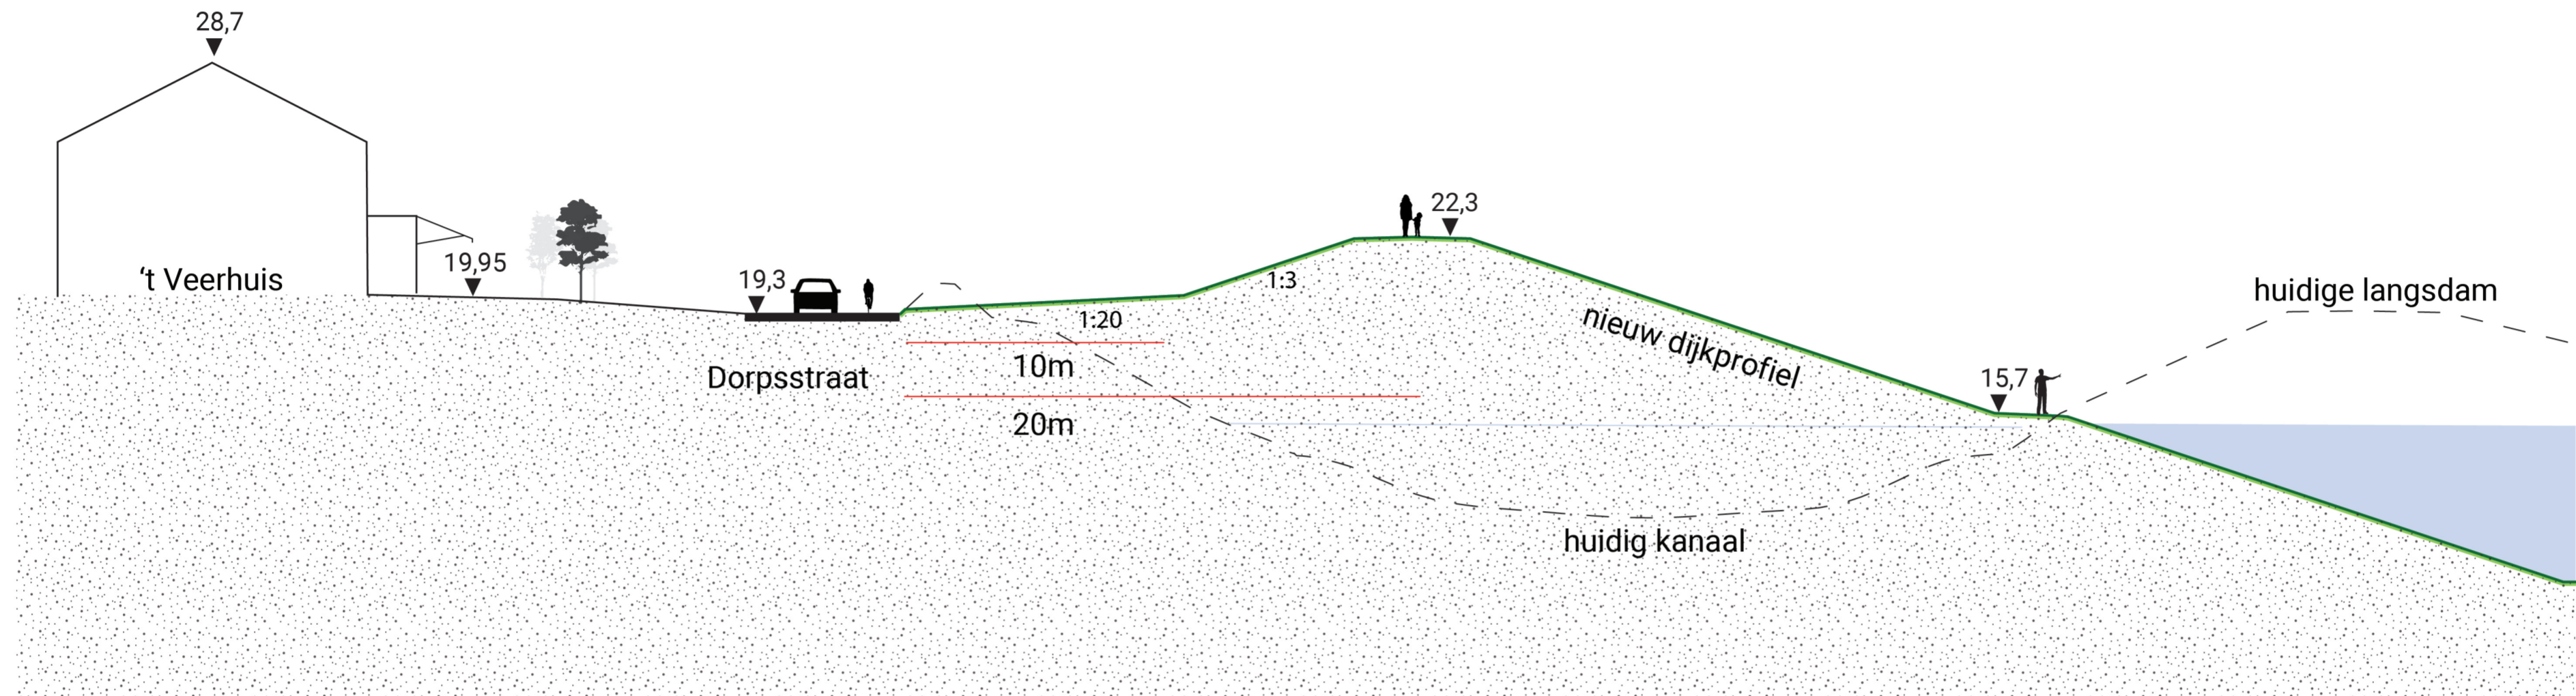

Dijkvak 5

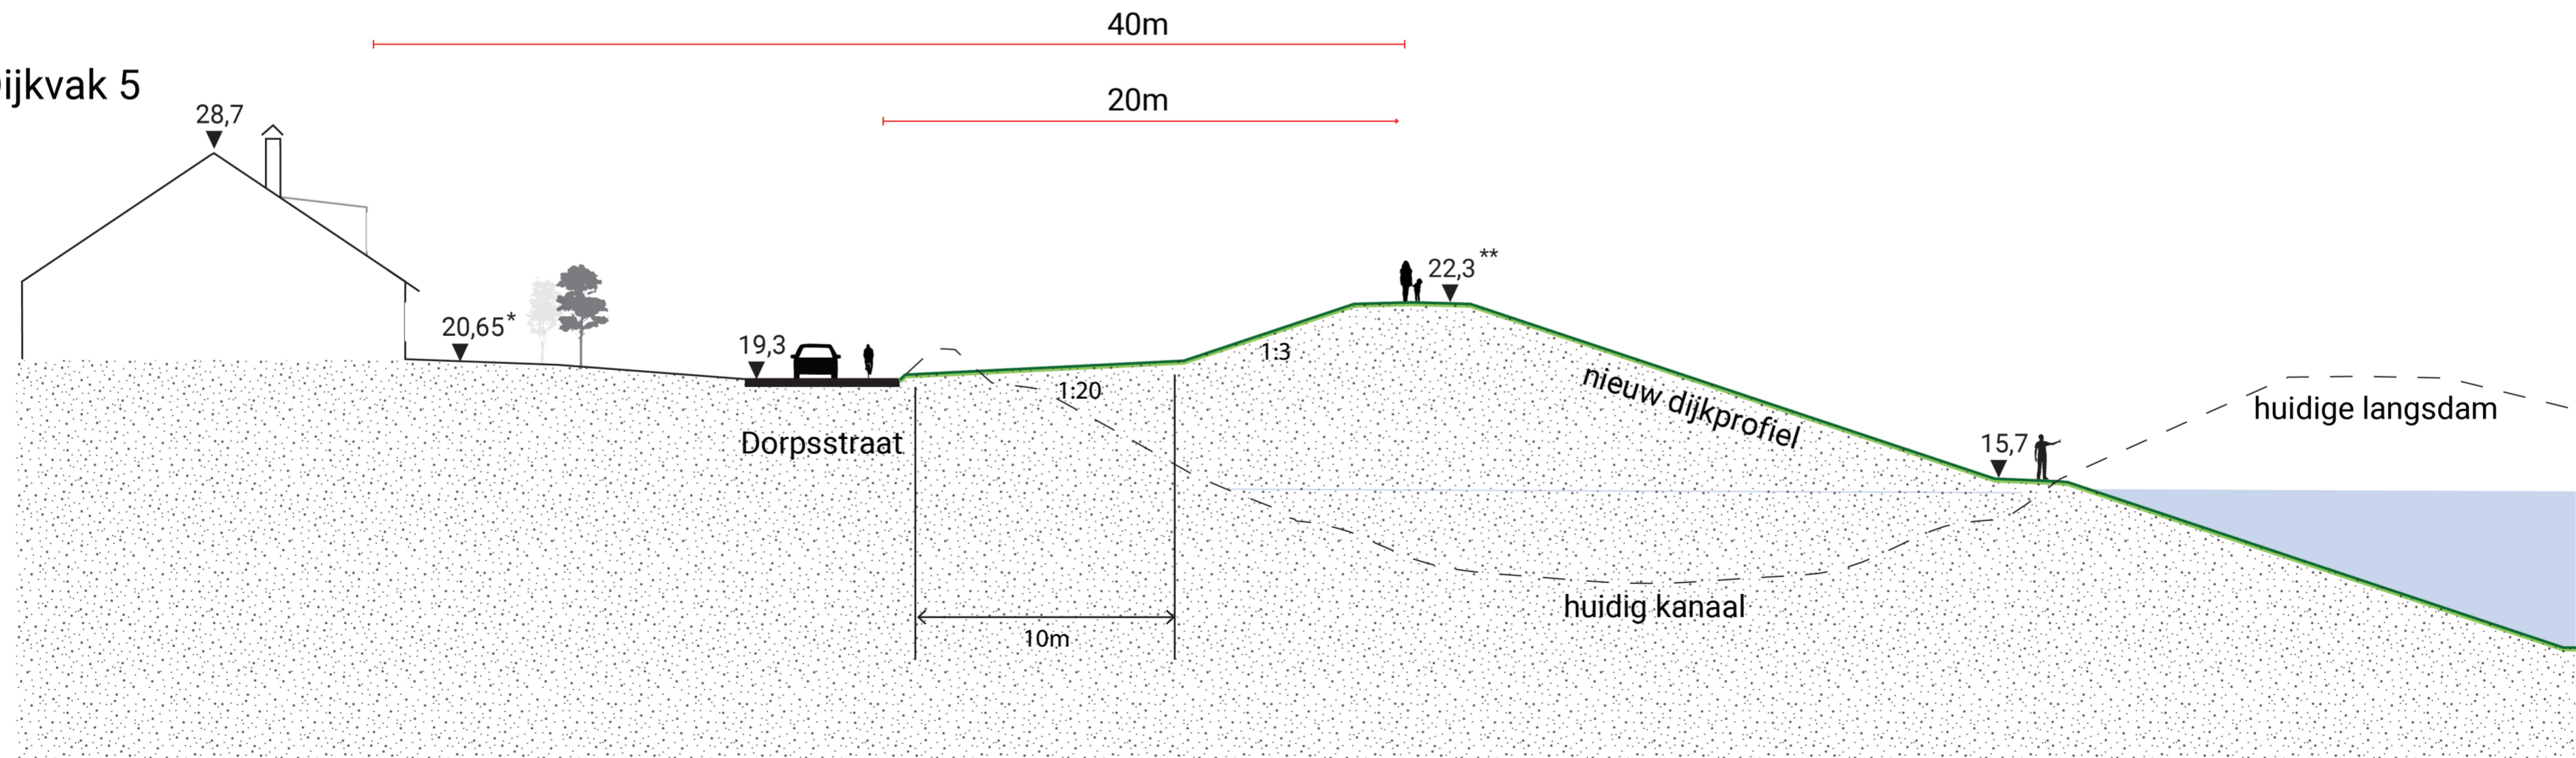

1:200

\* Hoogte informatie van de bestaande situatie, bron: Algemeen Hoogtebestand Nederland <https://www.ahn.nl/ahn-viewer>

\*\* Aanleghoogte dijk is 22,3 m NAP, hoogte zal uiteindelijk 20 cm zakken tot ontwerphoogte 22,1m NAP