Dijkvak 6 dwarsprofielen

Buggenum

Legenda dwarsprofiel

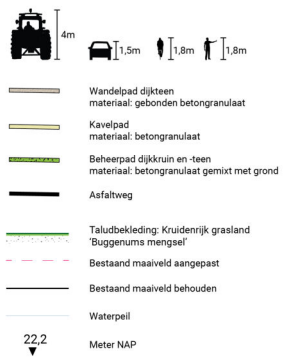

DP 6a

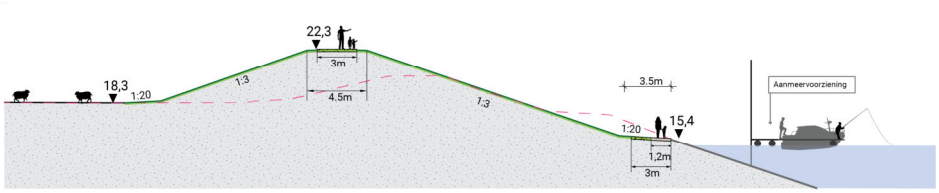

DP 6b

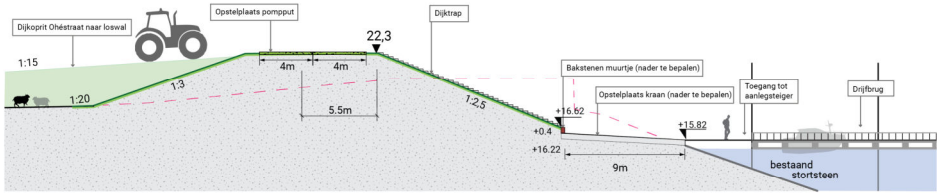

DP 6c

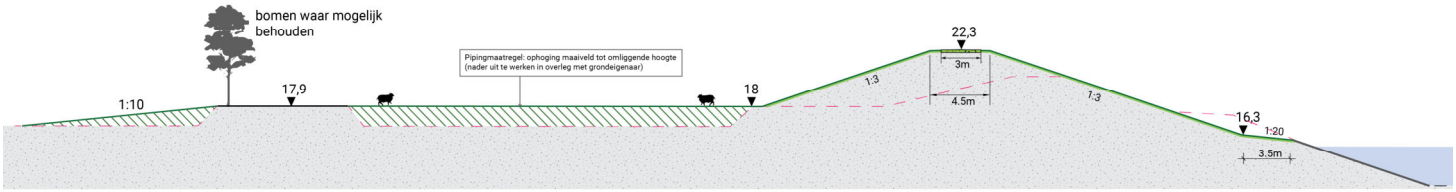

A1 1:1000

* Hoogte informatie van de bestaande situatie, bron: Algemeen Hoogtebestand Nederland https://www.ahn.nl/ahn-viewer

** Aanleghoogte dijk is 22,2 m NAP in dijkvakken 1t/m4 en 22,3 m NAP in dijkvak 5 en 6, deze hoogte zal uiteindelijk 20 cm zakken tot ontwerphoogte

*** DP = dwarsprofiel

Dijkzone Alliantie BUGGENUM

waterschap limburg HWBP voor sterke dijken