


Dijkvak 1, 2 en 3 dwarsprofielen


Legenda dwarsprofiel




Dijkvak 1

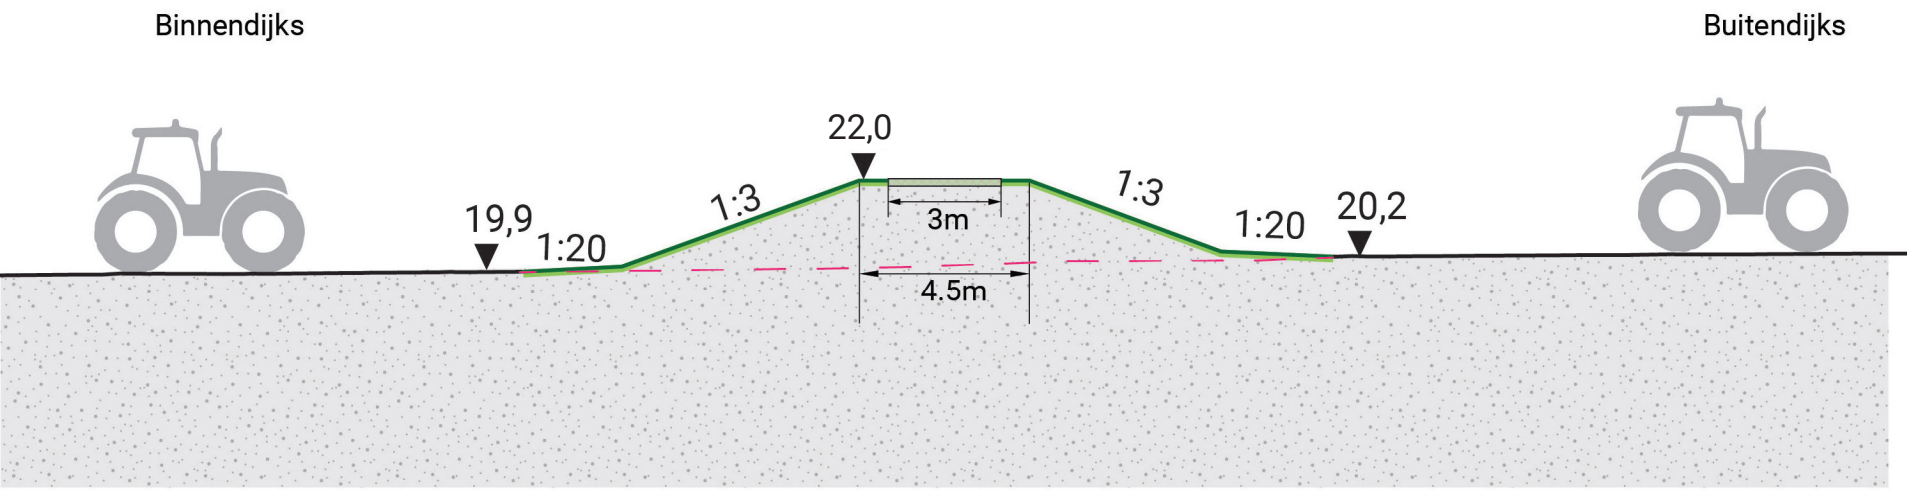

Dijkvak 2

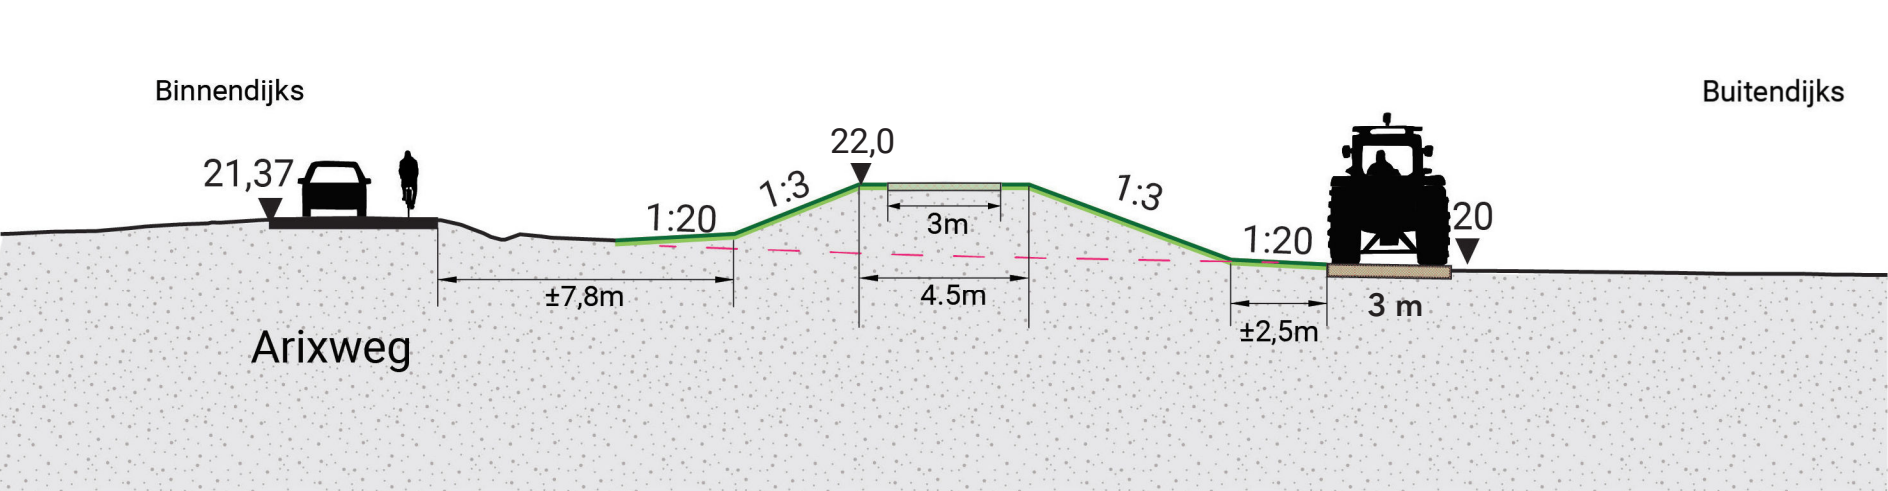

Dijkvak 3

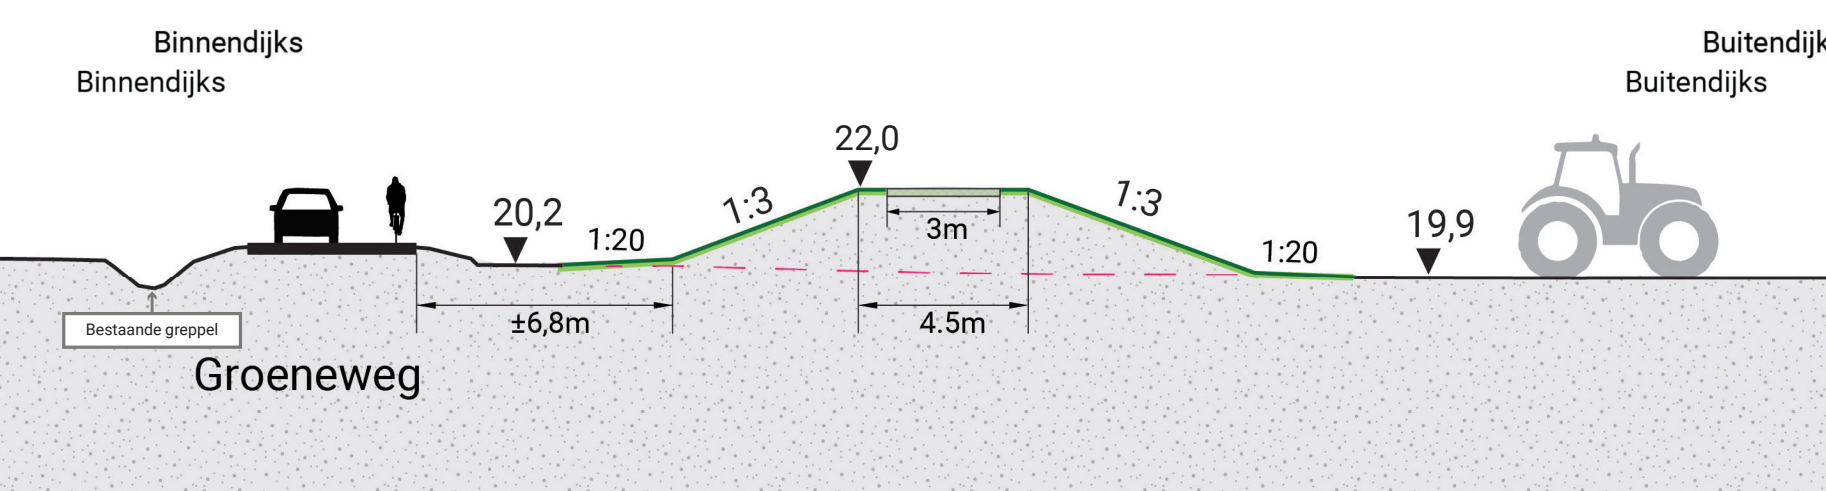

1:200


* Hoogte informatie van de bestaande situatie, bron: Algemeen Hoogtebestand Nederland <https://www.ahn.nl/ahn-viewer>
** Aanleghoogte dijk is 22,2 m NAP in dijkvakken 1t/m4 en 22,3 m NAP in dijkvak 5 en 6, deze hoogte zal uiteindelijk 20 cm zakken tot ontwerphoogte
*** DP = dwarsprofiel

Dijkvak 4 en 5 dwarsprofielen


Legenda dwarsprofiel




Dijkvak 4

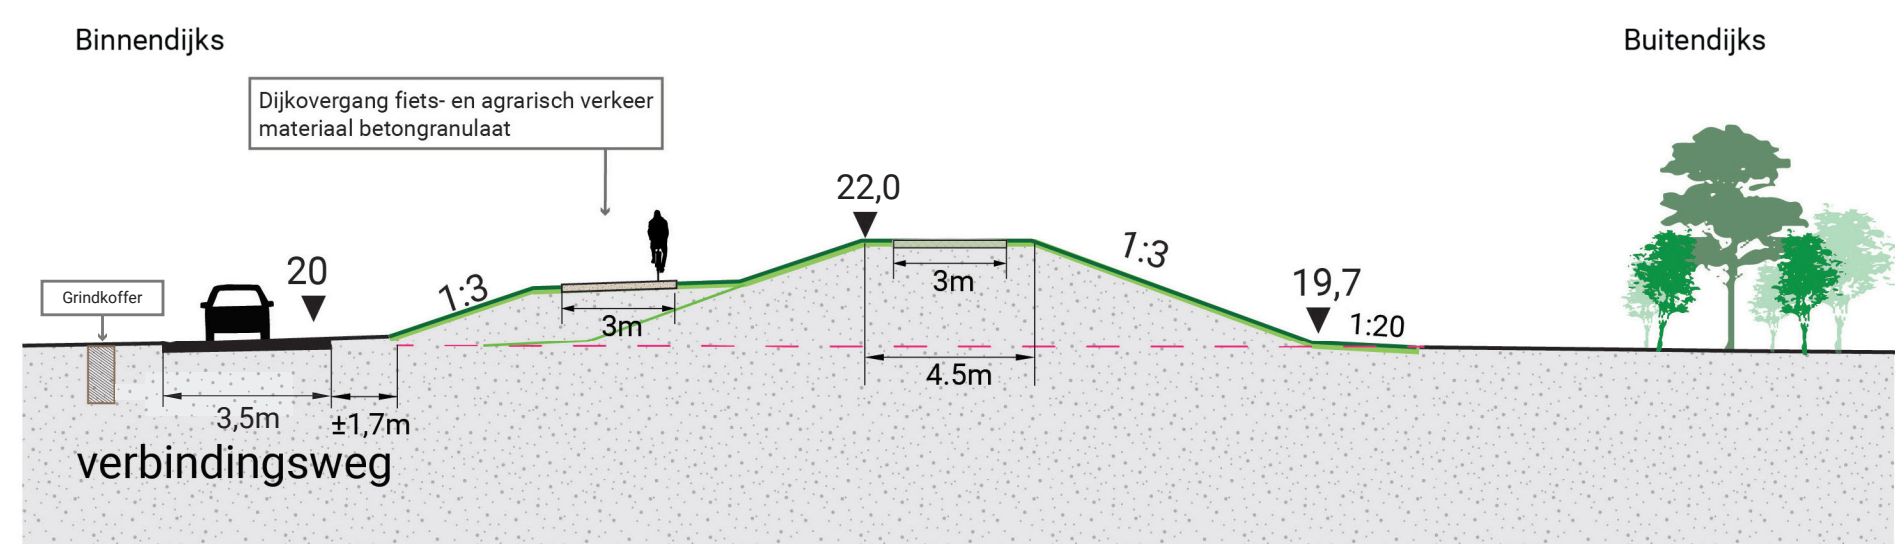


Kom

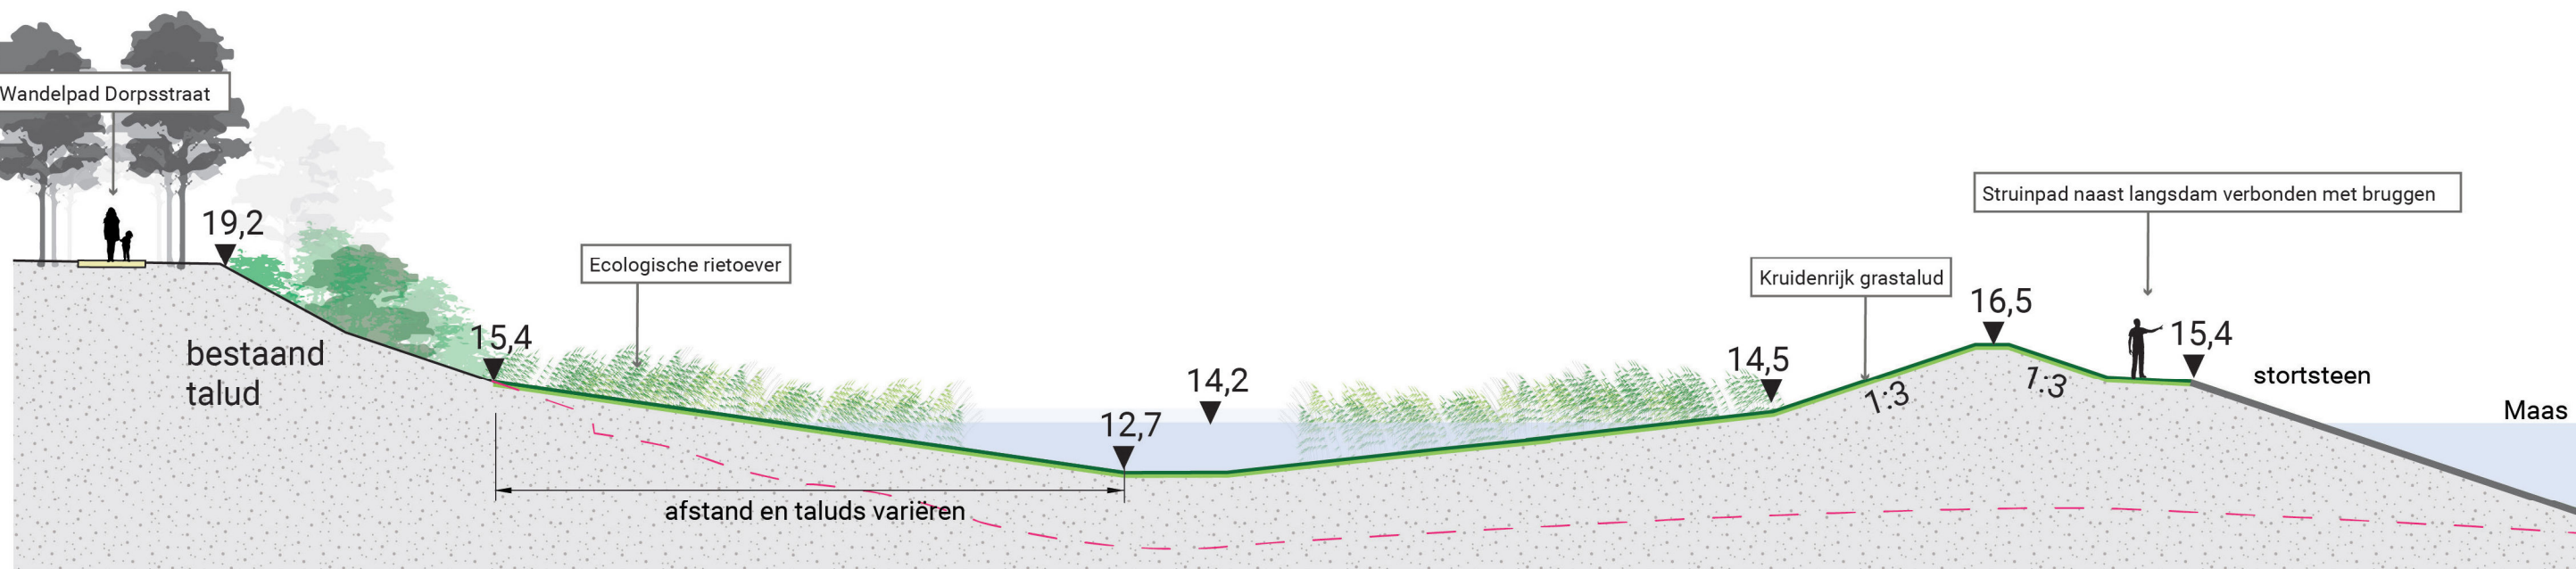

Dijkvak 5a

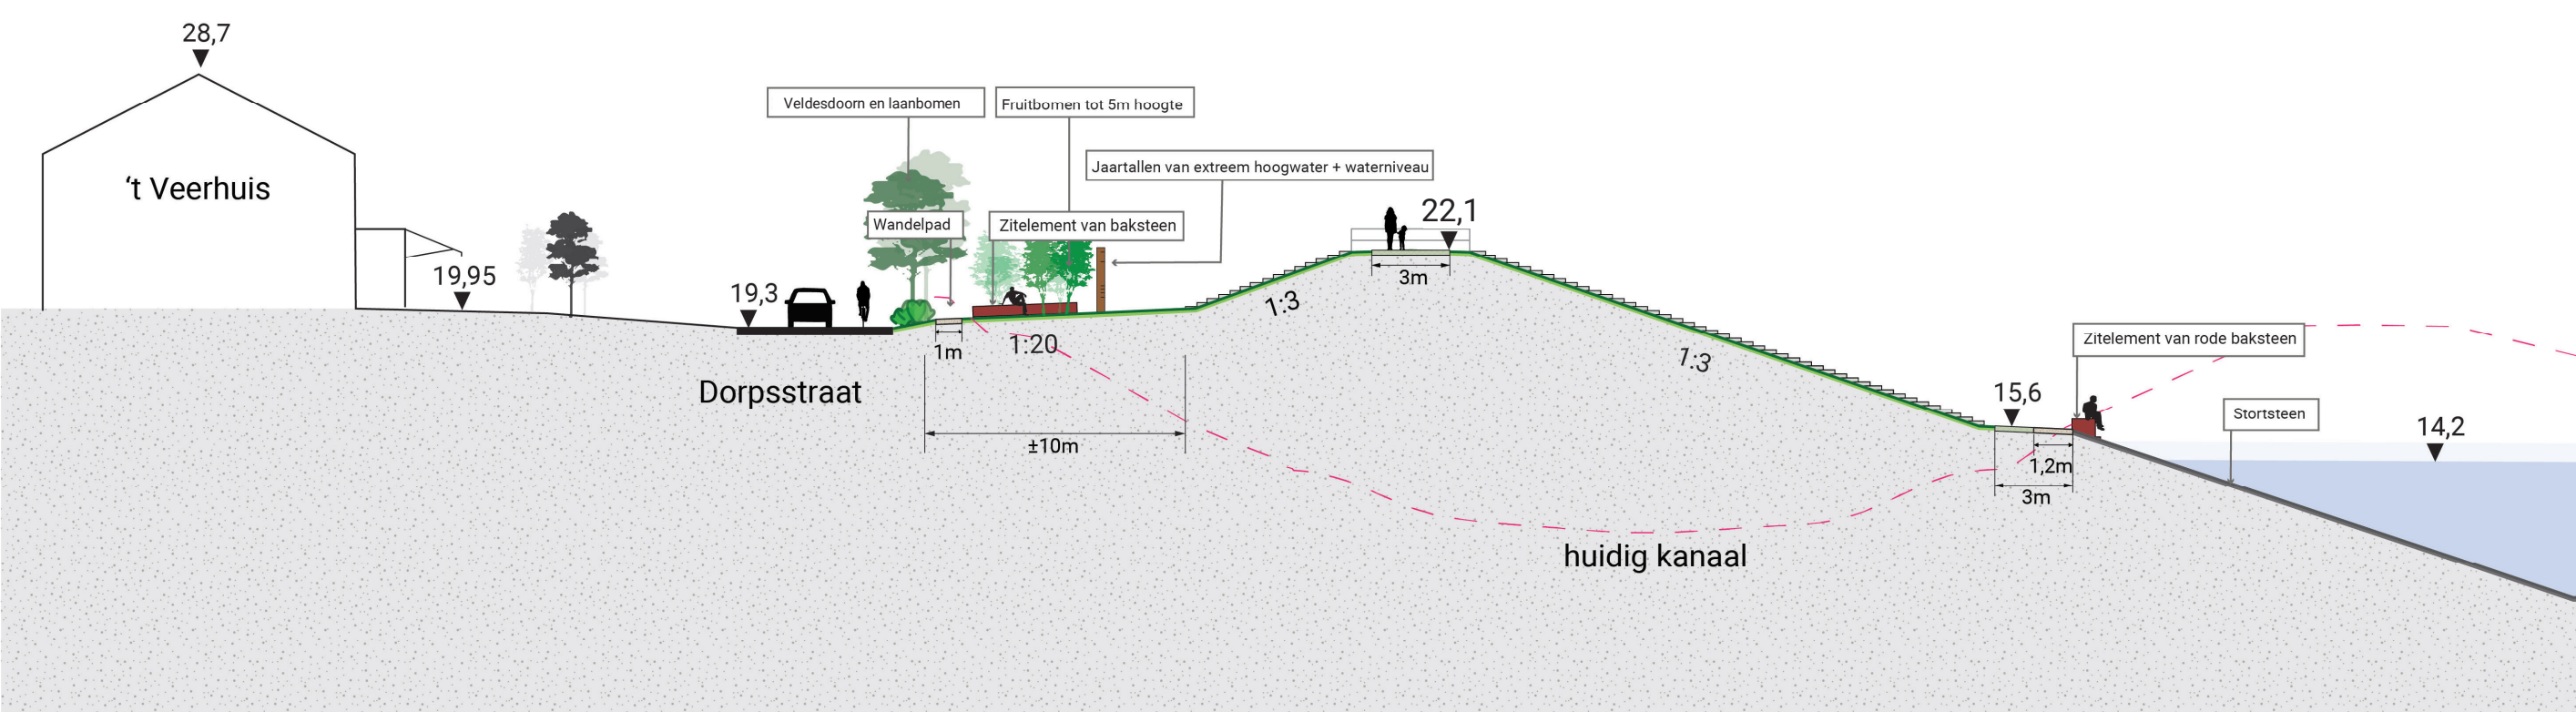

Dijkvak 5b

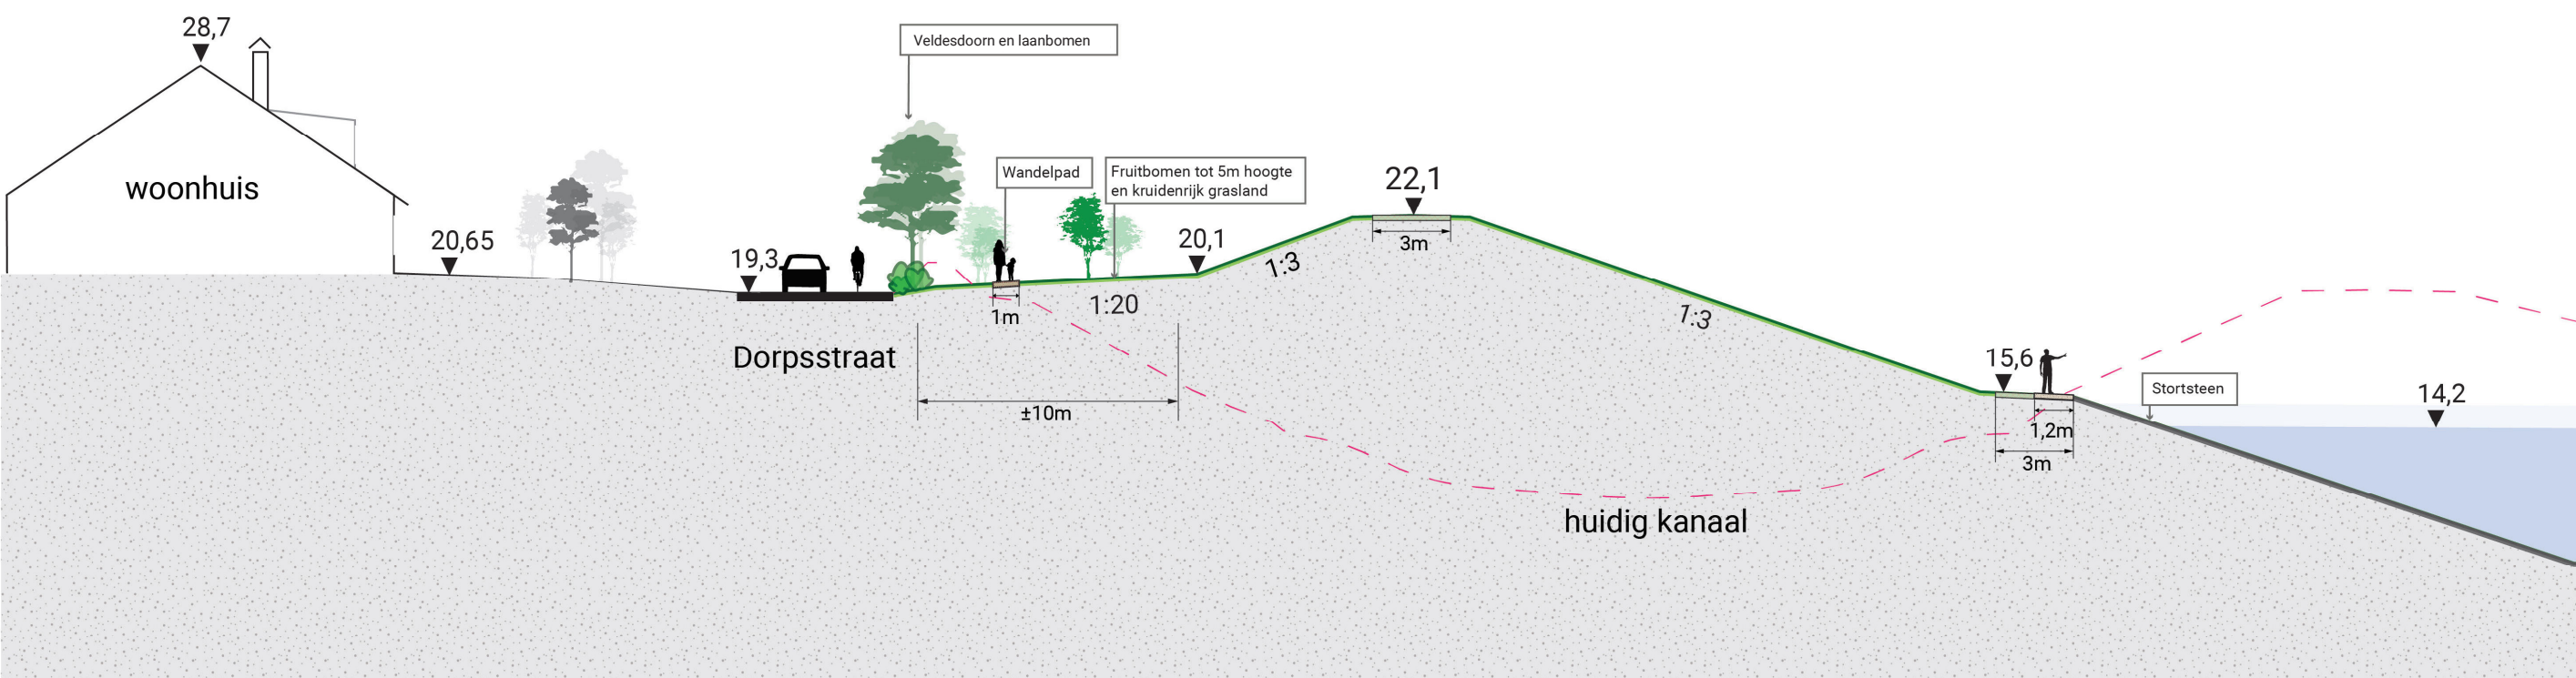

A1 1:200


* Hoogte informatie van de bestaande situatie, bron: Algemeen Hoogtebestand Nederland <https://www.ahn.nl/ahn-viewer>
** Aanleghoogte dijk is 22,2 m NAP in dijkvakken 1t/m4 en 22,3 m NAP in dijkvak 5 en 6, deze hoogte zal uiteindelijk 20 cm zakken tot ontwerphoogte
*** DP = dwarsprofiel
**** Zitelement en peilschaal worden nog afgestemd

Dijkvak 6 dwarsprofielen


Legenda dwarsprofiel




Dijkvak 6a

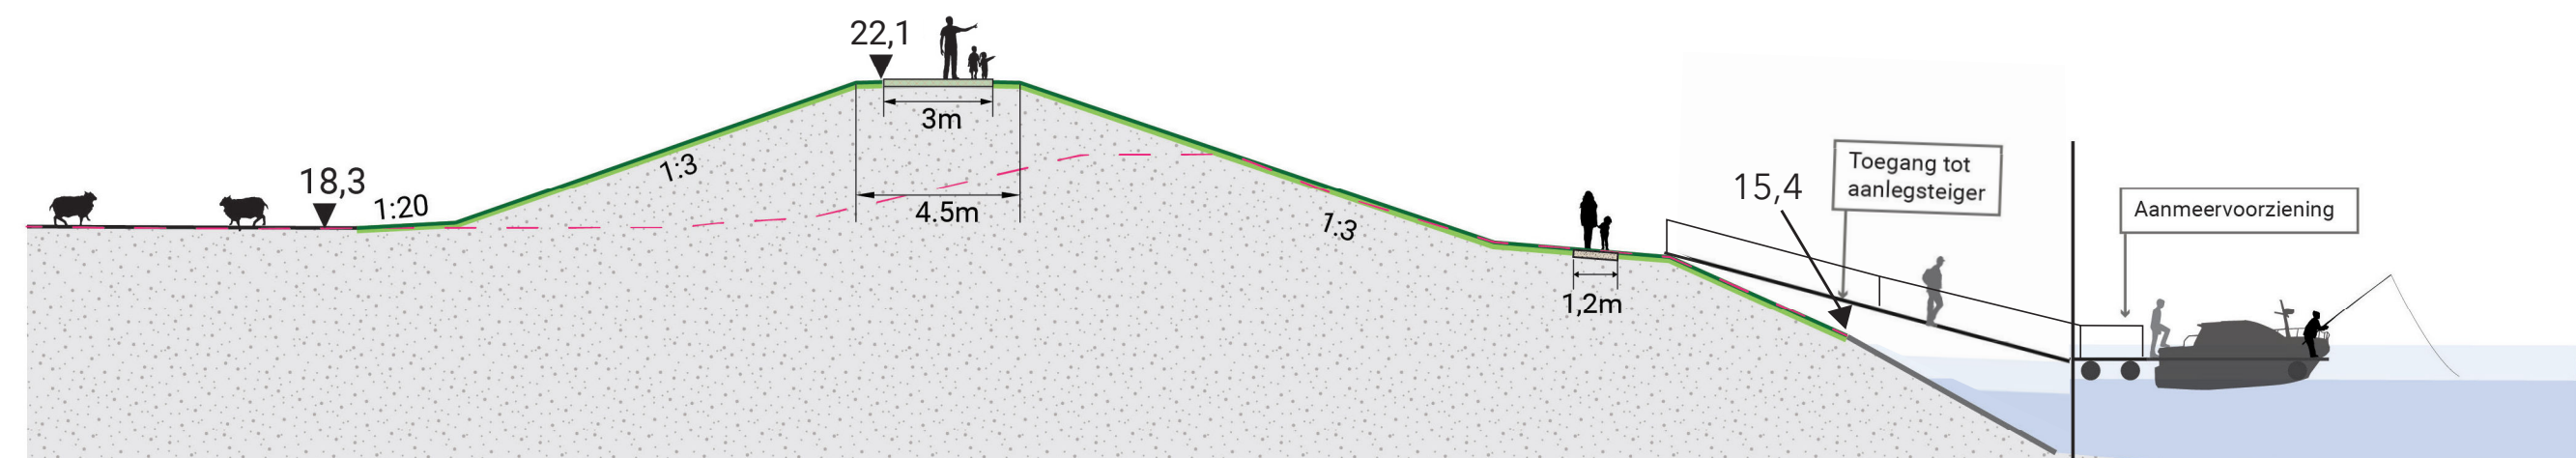

Dijkvak 6b

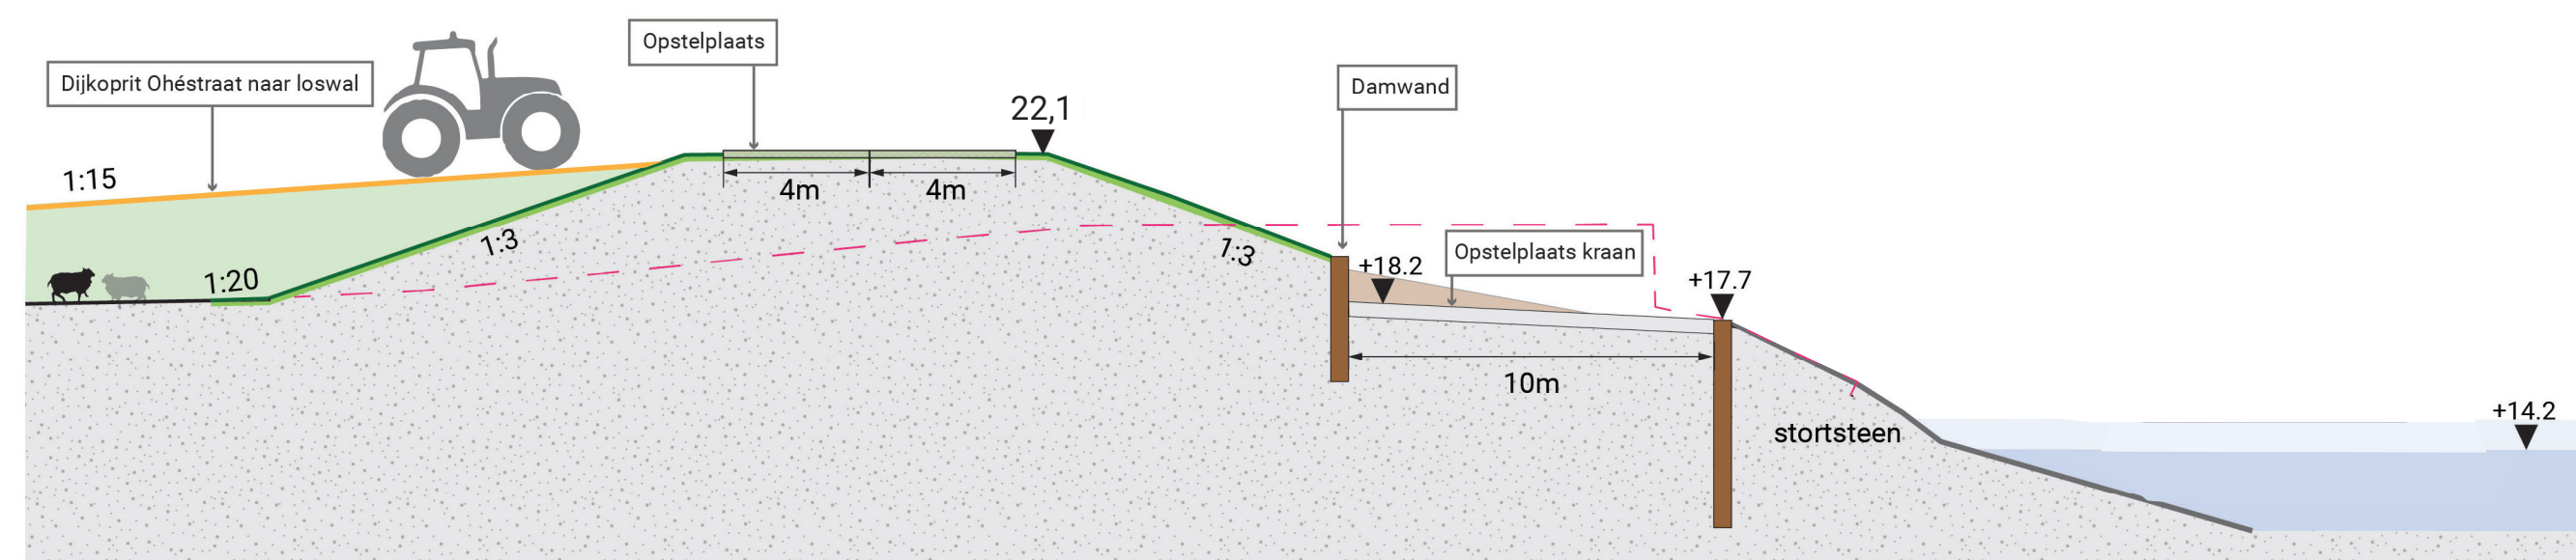

Dijkvak 6c

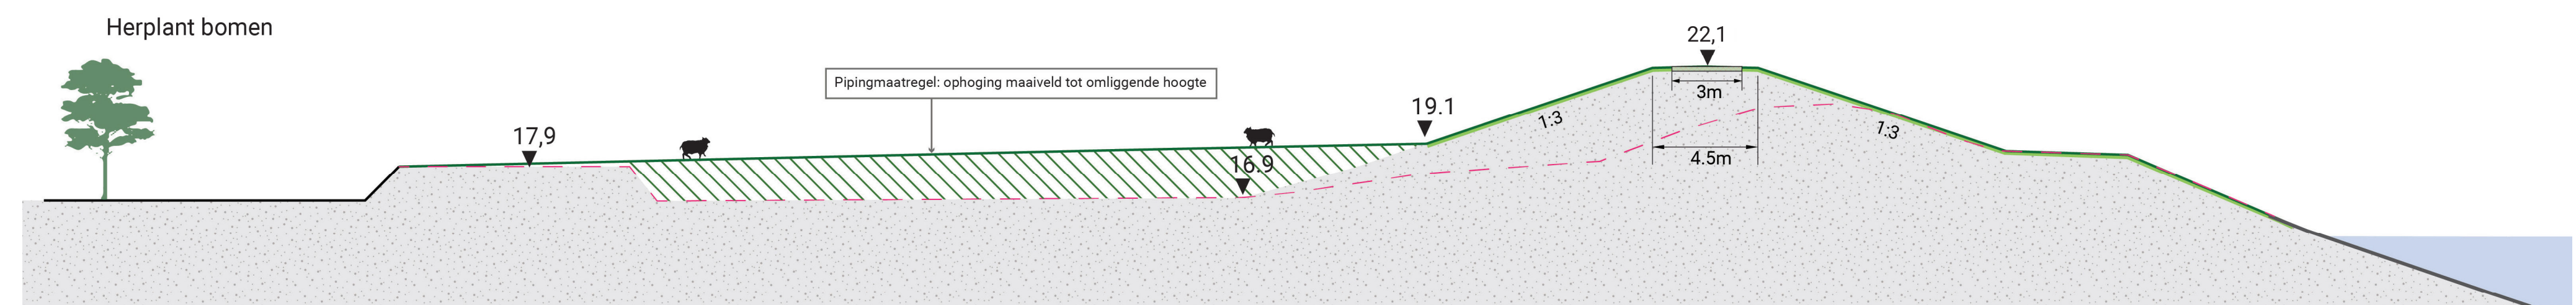

* Hoogte informatie van de bestaande situatie, bron: Algemeen Hoogtebestand Nederland <https://www.ahn.nl/ahn-viewer>

** Aanleghoogte dijk is 22,2 m NAP in dijkvakken 1t/m4 en 22,3 m NAP in dijkvak 5 en 6, deze hoogte zal uiteindelijk 20 cm zakken tot ontwerphoogte

*** DP = dwarsprofiel

A1 1:200