




Dwars- doorsneden Buggenum

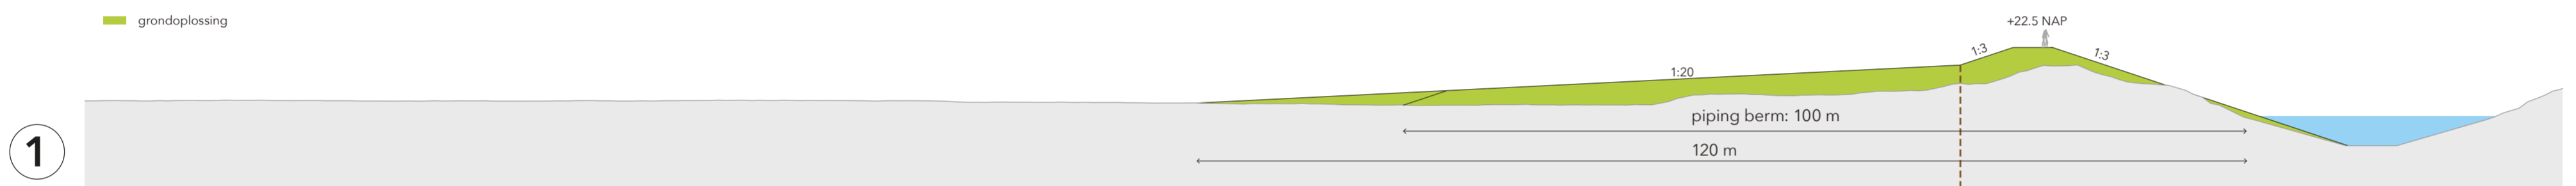


Landschappelijk ingepaste kering met pipingberm of scherm

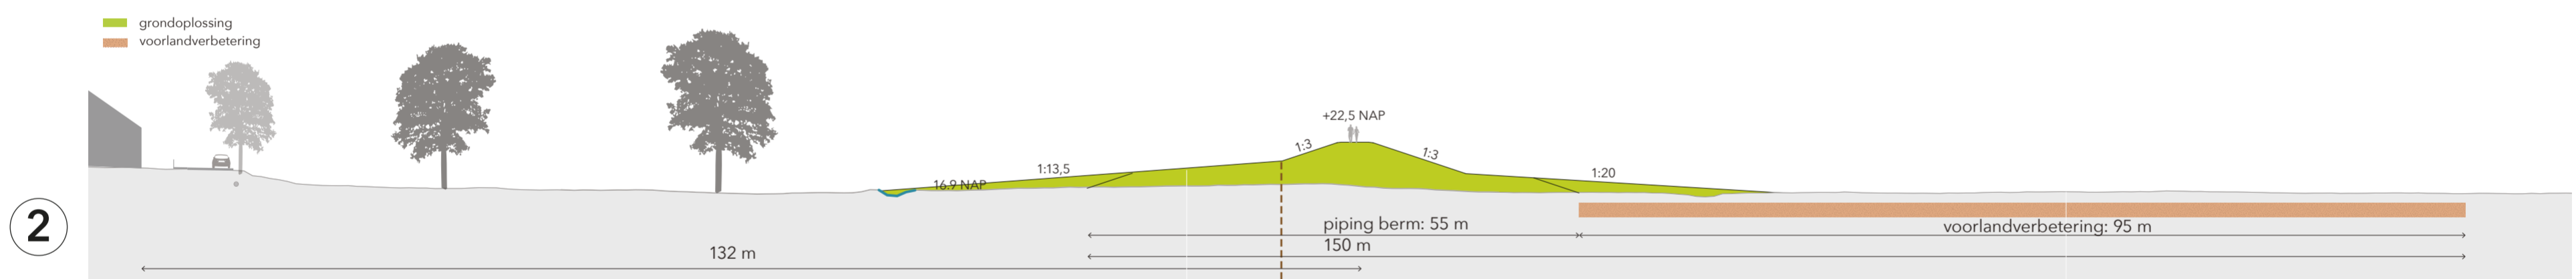

Landschappelijk ingepaste kering met pipingberm en voorlandverbetering of met scherm

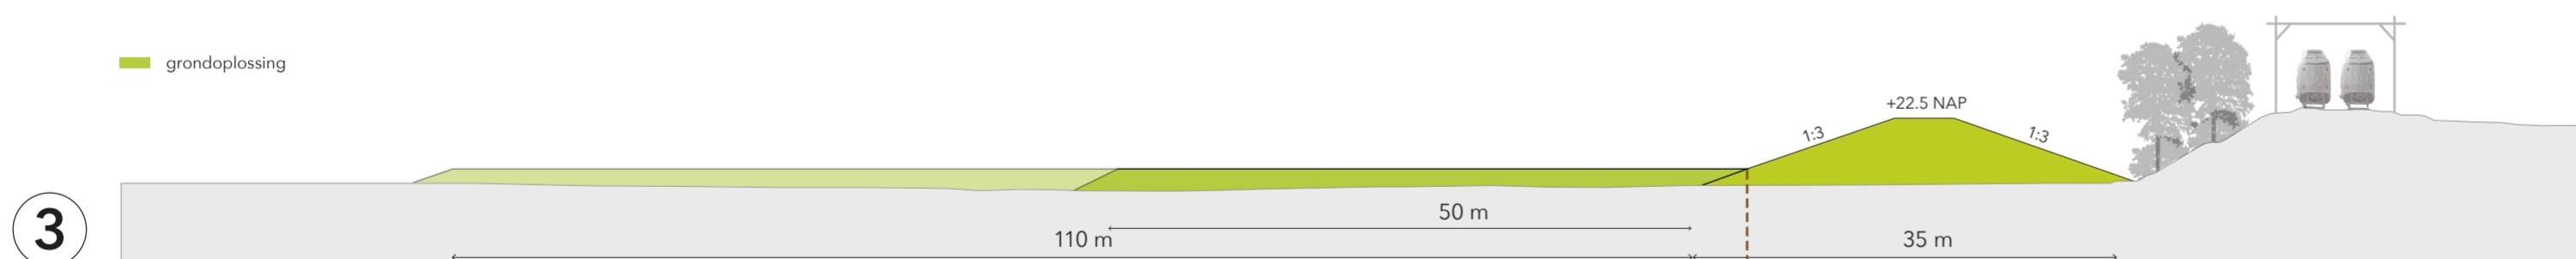

Aansluiting op hoge grond, groene dijk parallel aan spoorlichaam met pipingberm of scherm

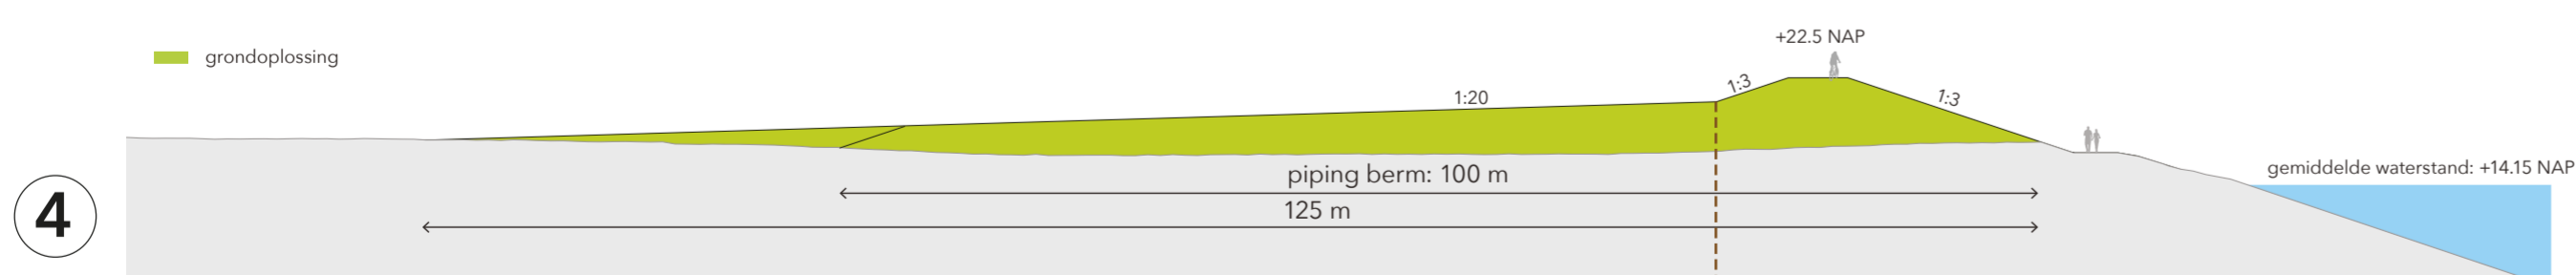

Landschappelijk ingepaste kering met pipingberm of scherm

Dwars- doorsneden Buggenum

