



Nieuw Bergen – Lindenlaan

1 Lindenlaan

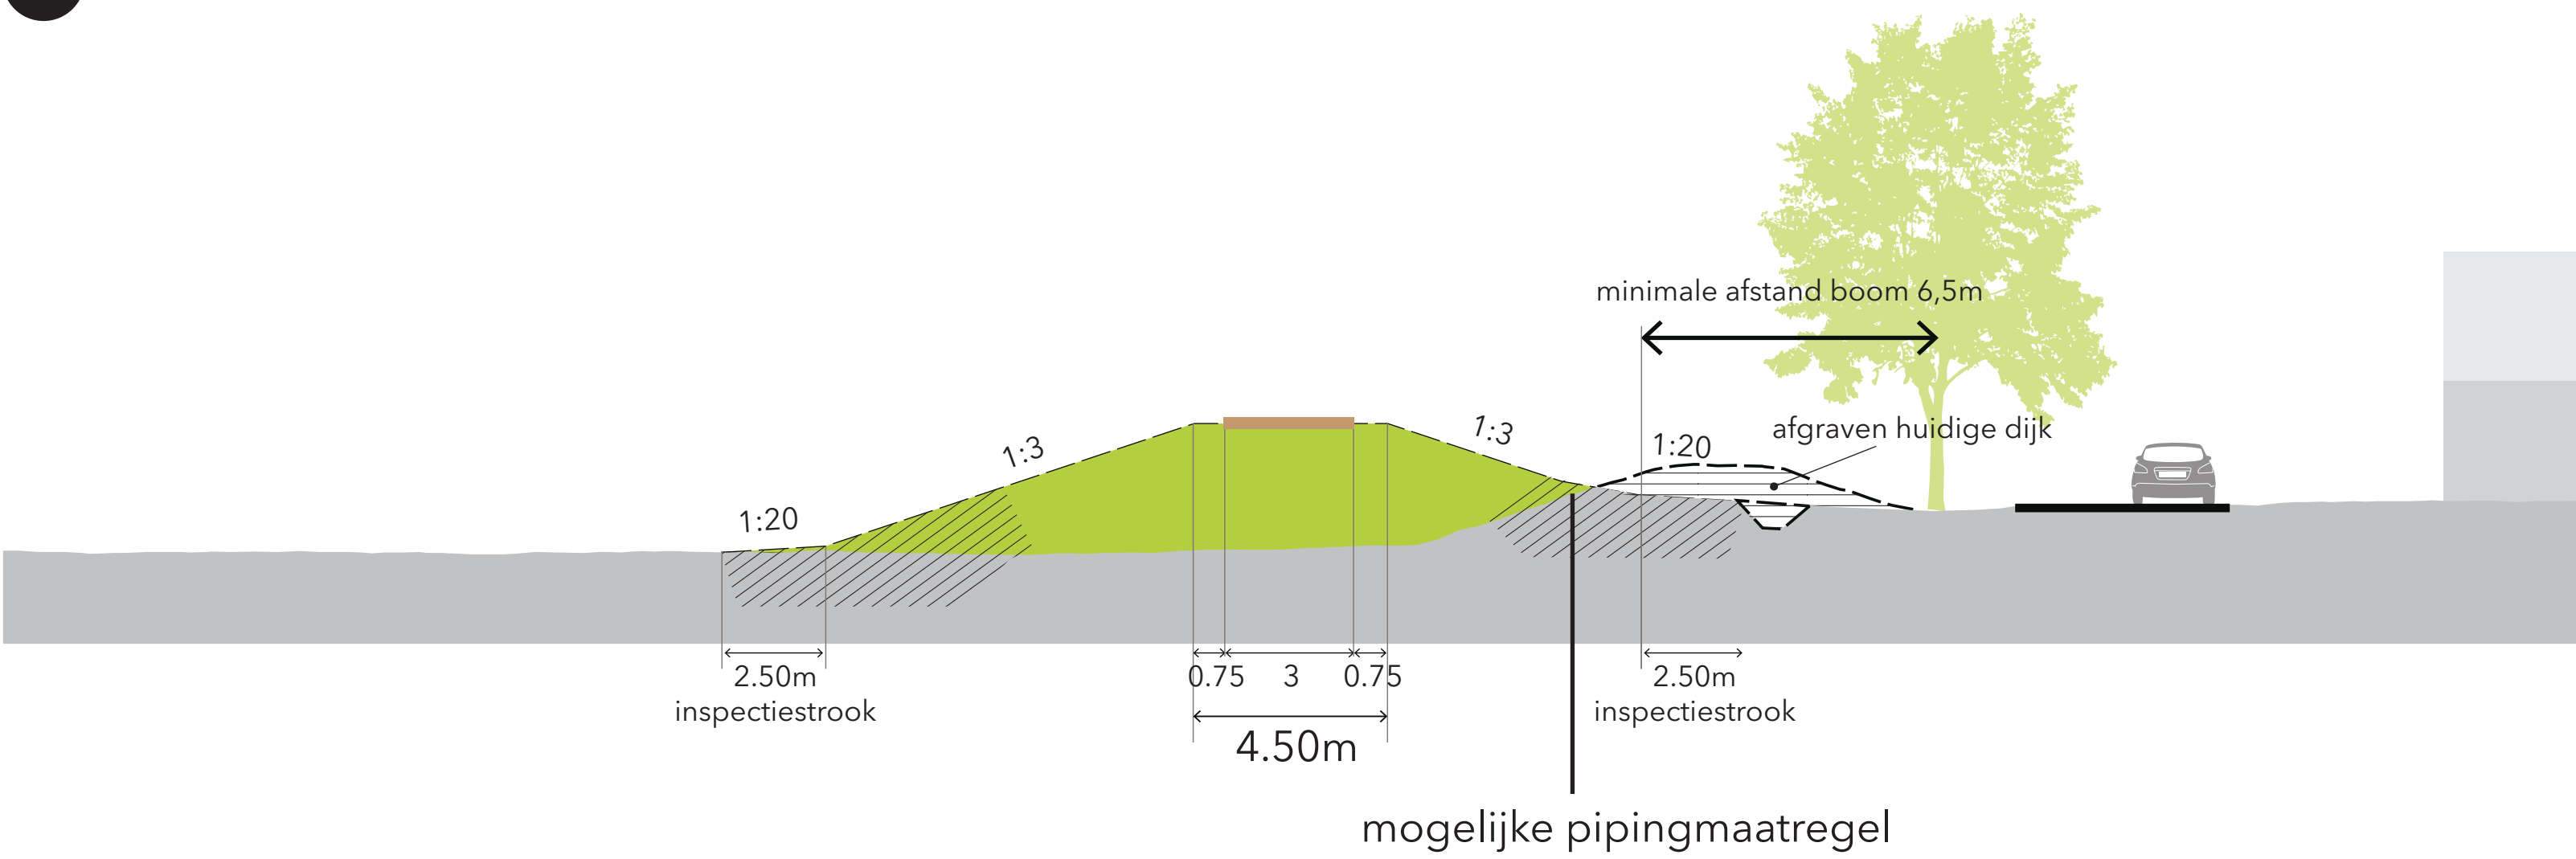

2 Kop van de Lindenlaan

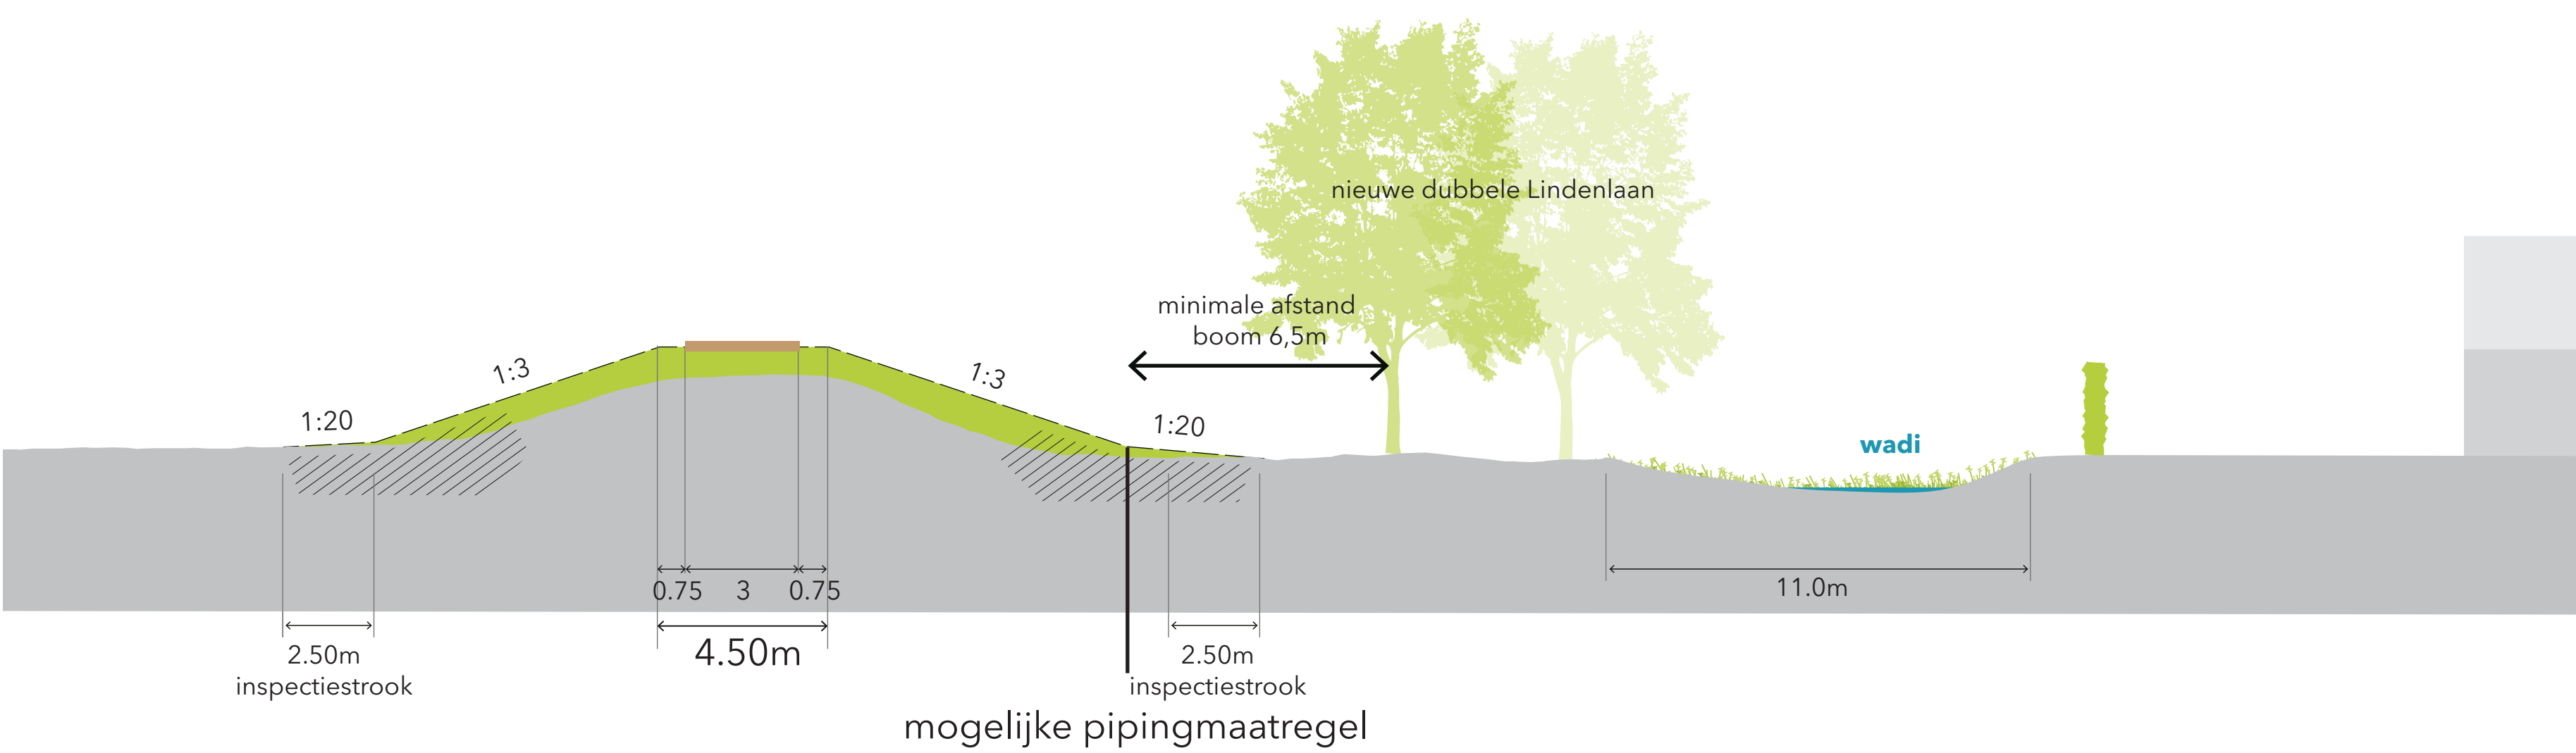


Legenda

grondoplossing onderhoudspad --- aanleghoogte maaiveldhoogte 1:3 hellingshoek dijk

Nieuw Bergen – Dijk langs N271


3 + 4 N271

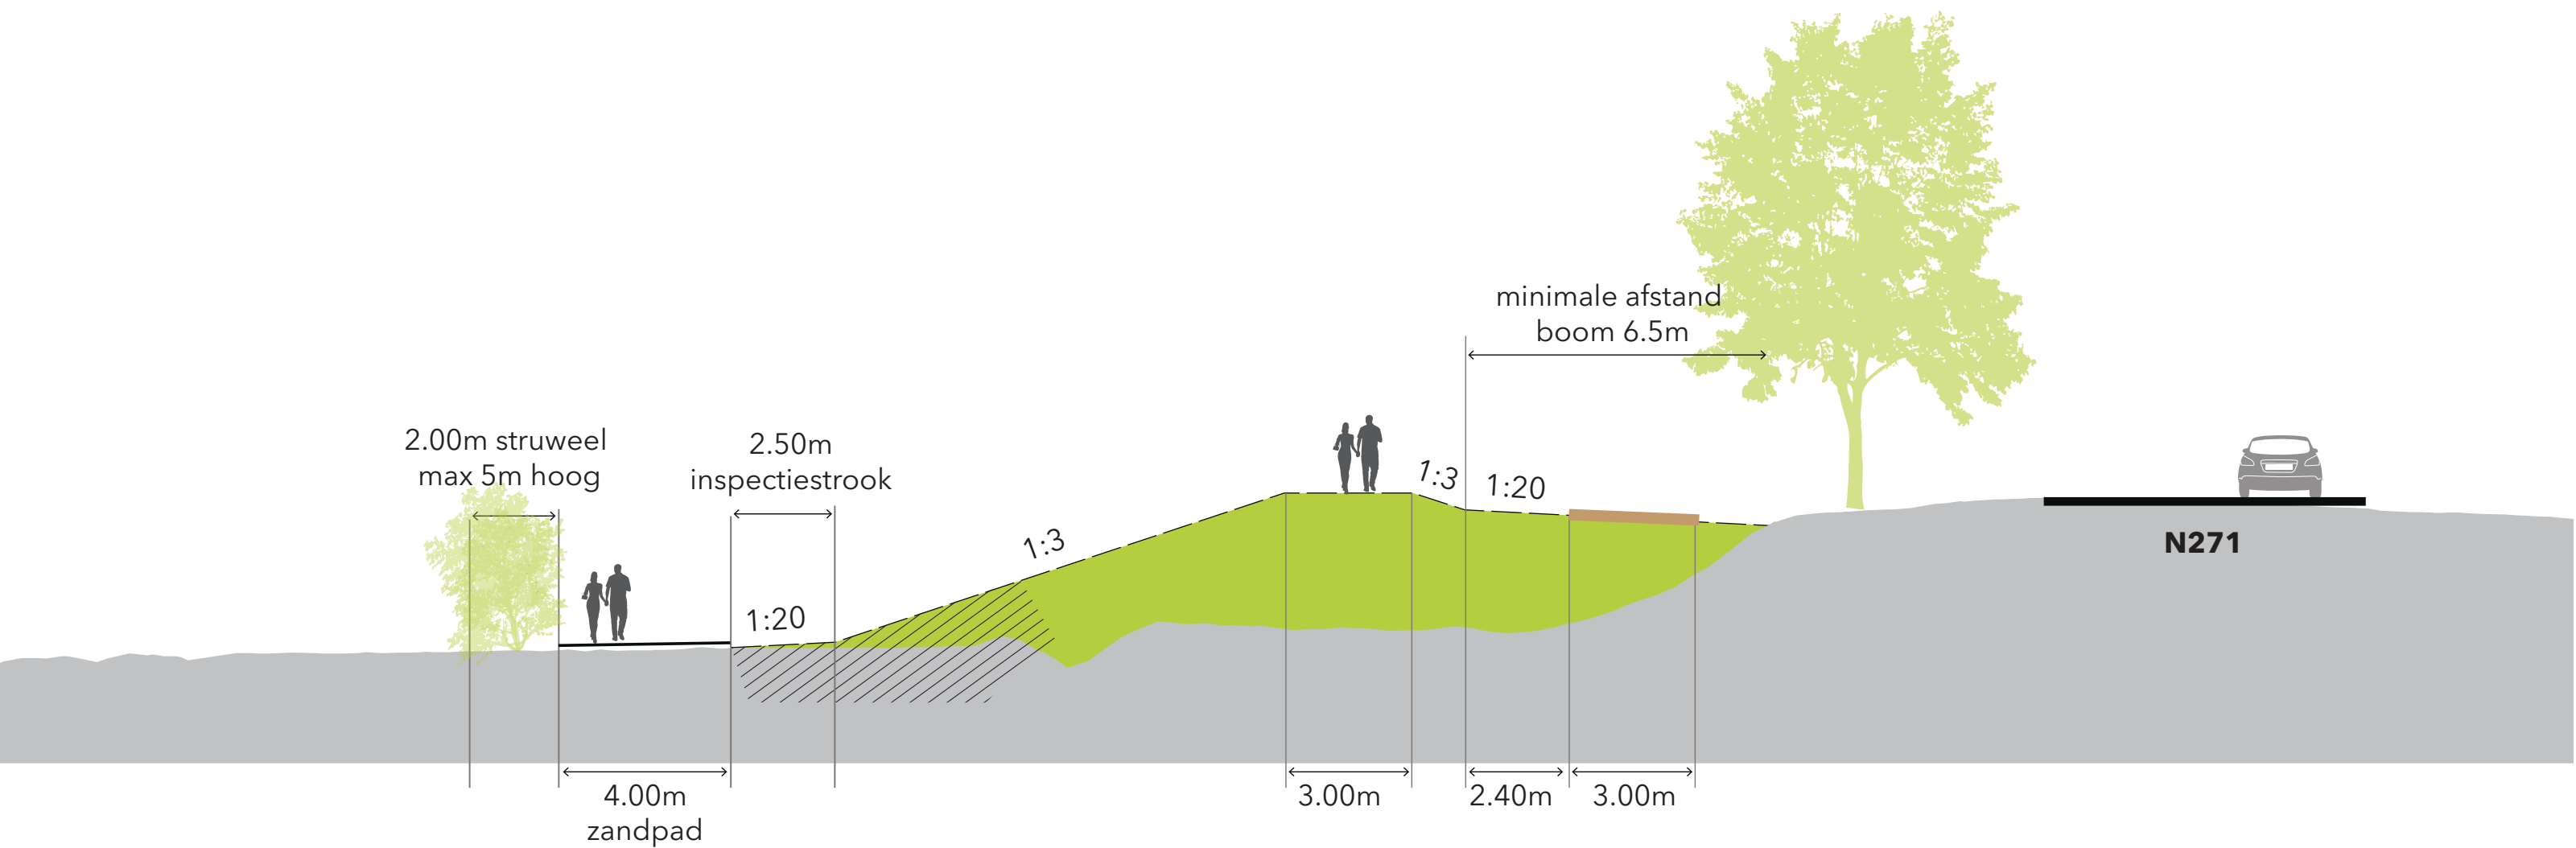


Legenda

grondoplossing onderhoudspad - - - - - aanleghoogte - - - - - maaiveldhoogte 1:3 hellingshoek dijk

5 Poel en grondaanvulling dijk

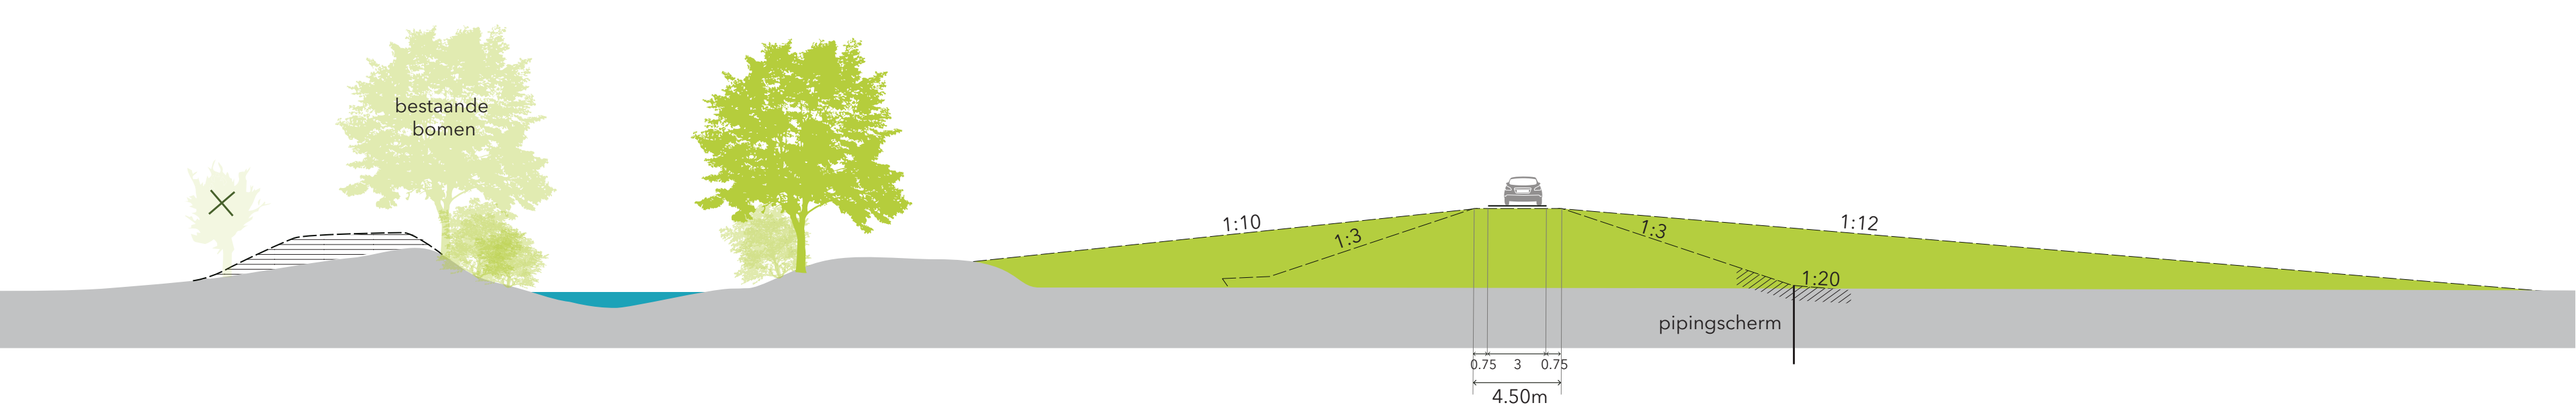


6 Erf Custers westzijde

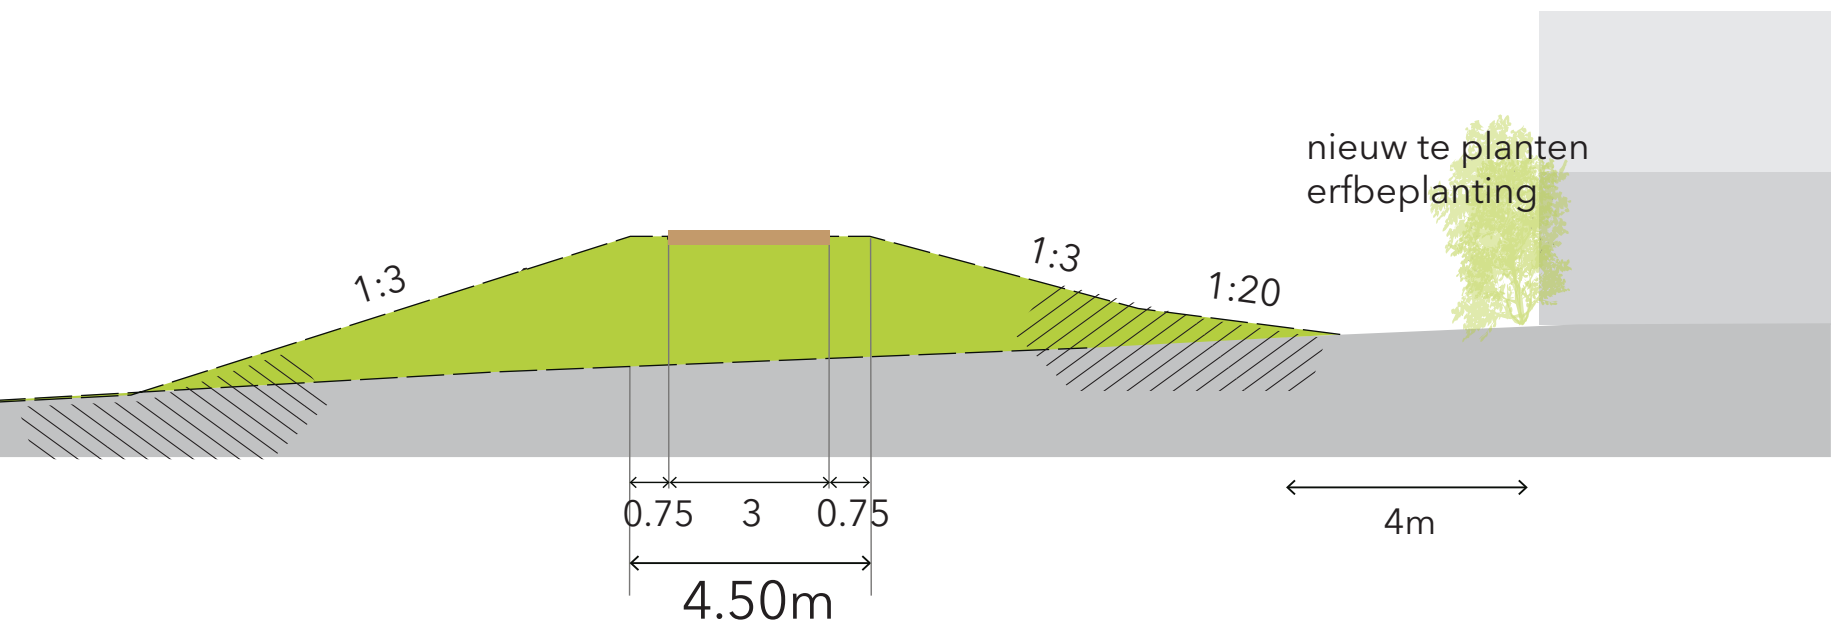

Legenda


grondoplossing onderhoudspad --- aanleghoogte maaiveldhoogte 1:3 hellingshoek dijk

7 Inpassing dorpsentree Heukelom buitendijks

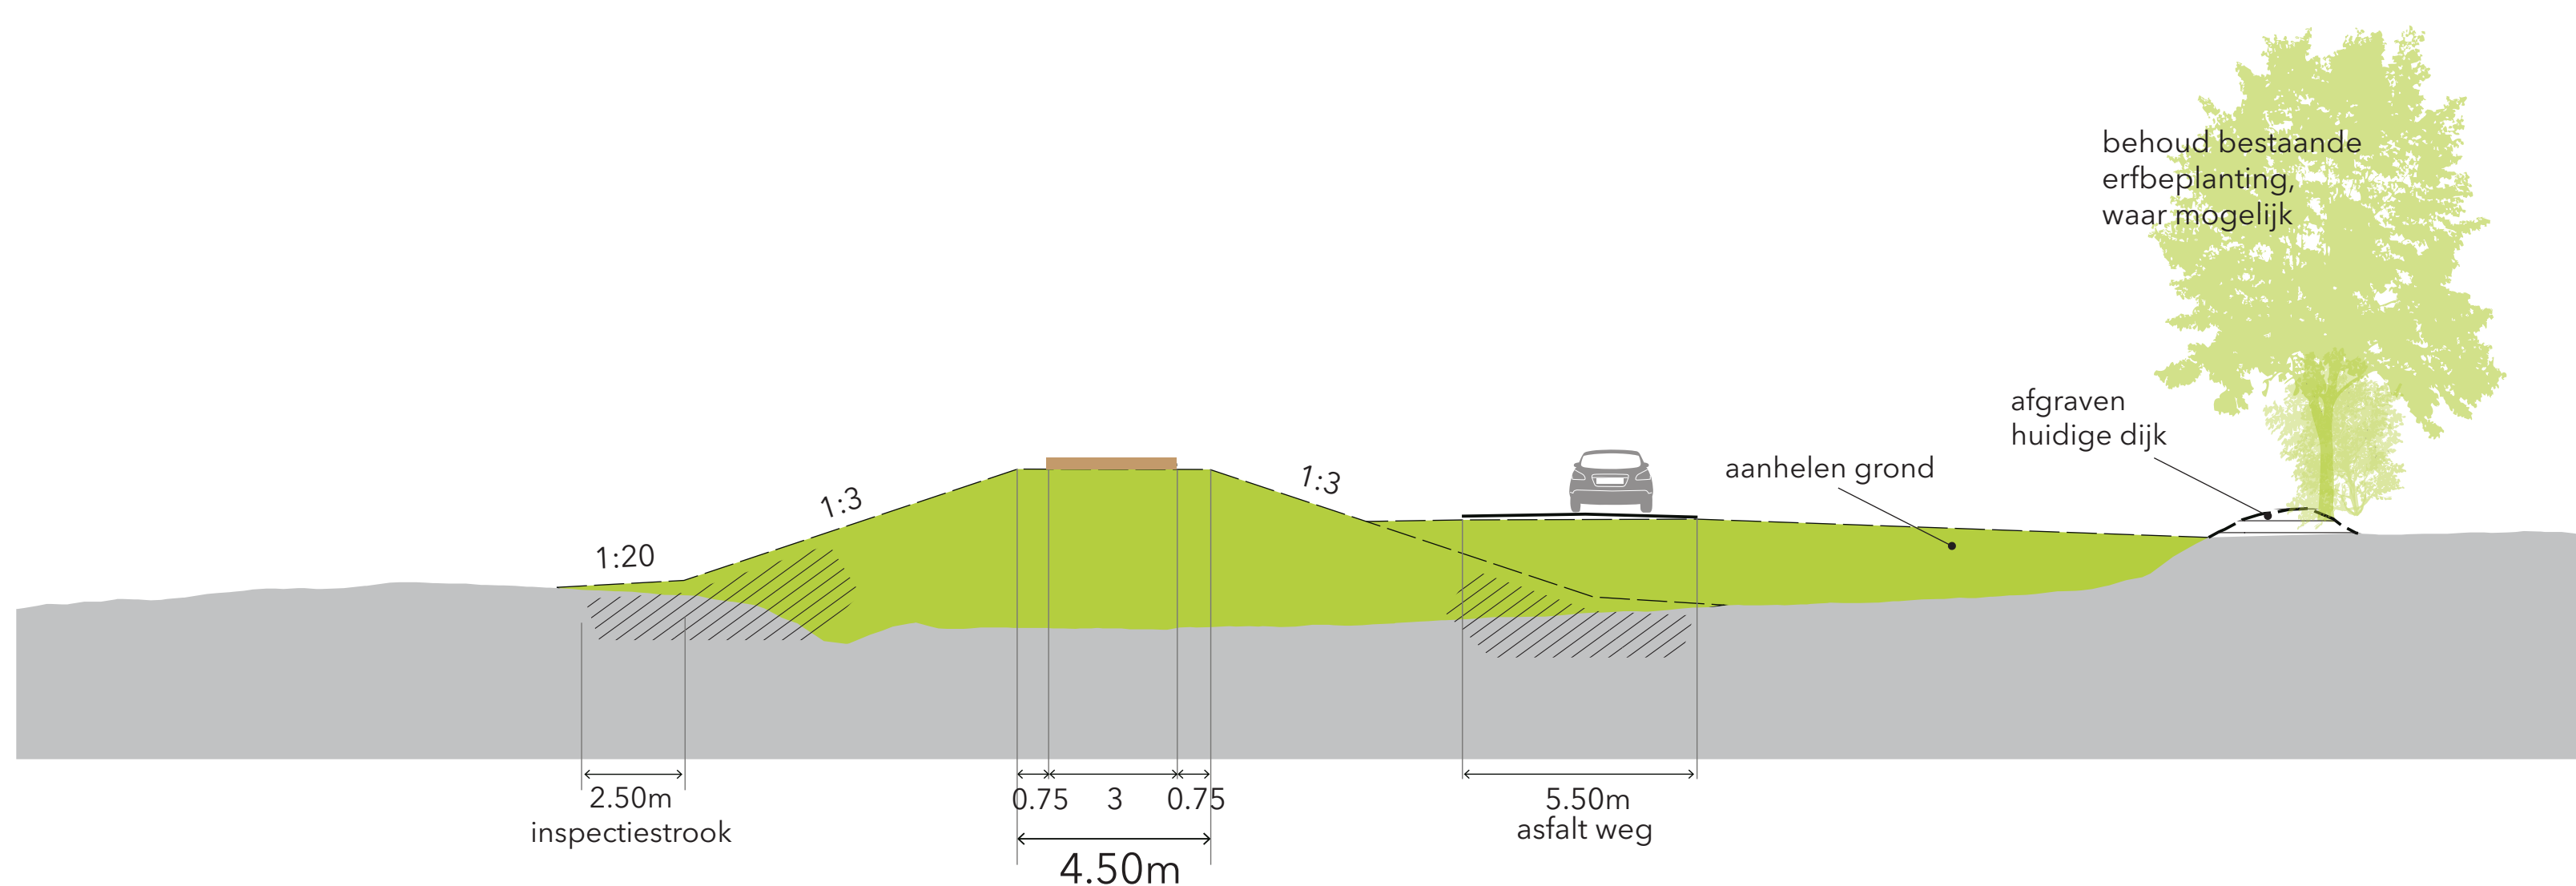

 grondoplossing
 onderhoudspad
 aanleghoogte
 maaiveldhoogte
 1:3 hellingshoek dijk

9 Steenfabriek

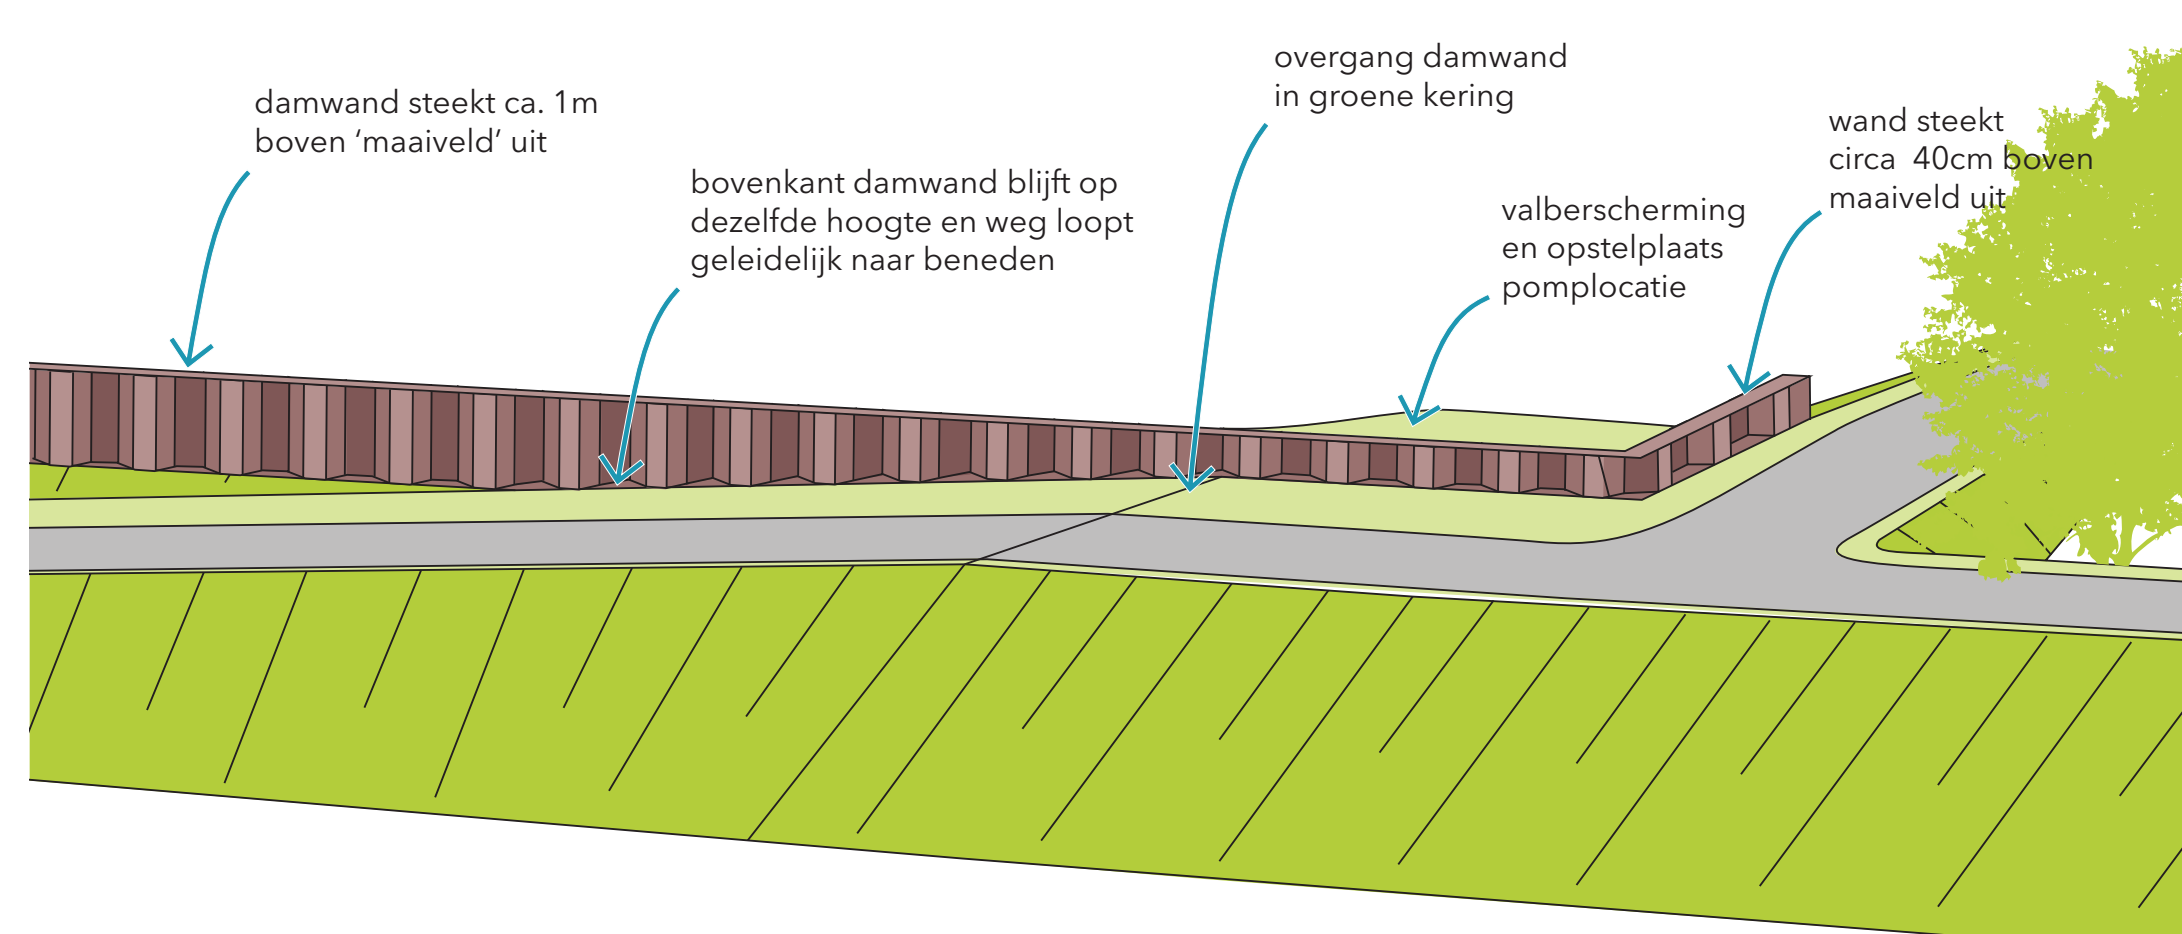

 grondoplossing
 onderhoudspad
 aanleghoogte
 maaiveldhoogte
 1:3 hellingshoek dijk