


Standaard detail dijk

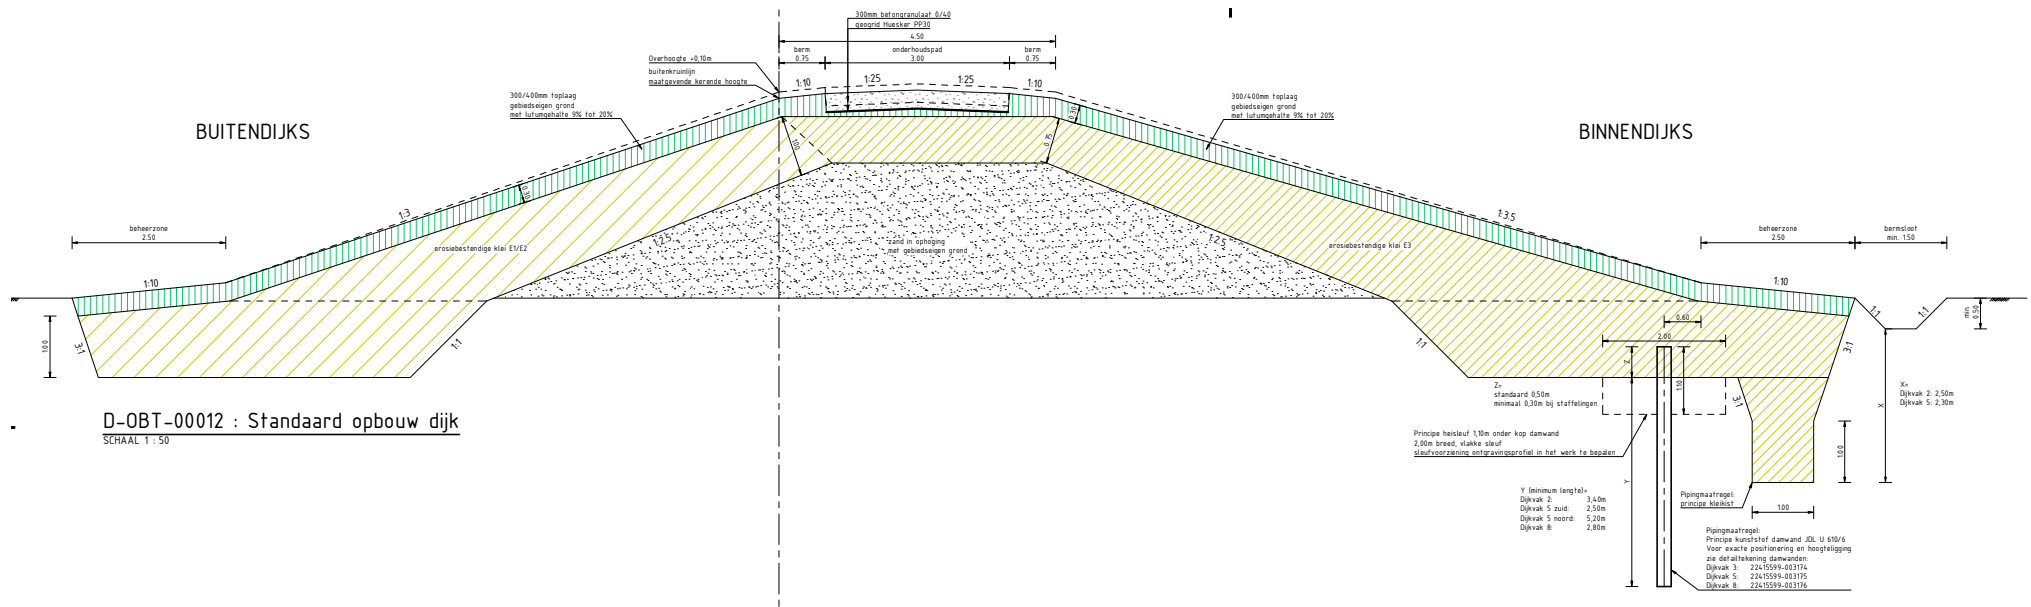

D-OBT-00012 : Standaard opbouw dijk
SCHAAL 1 : 50