


Dwars- doorsnede 1 Nieuw Bergen

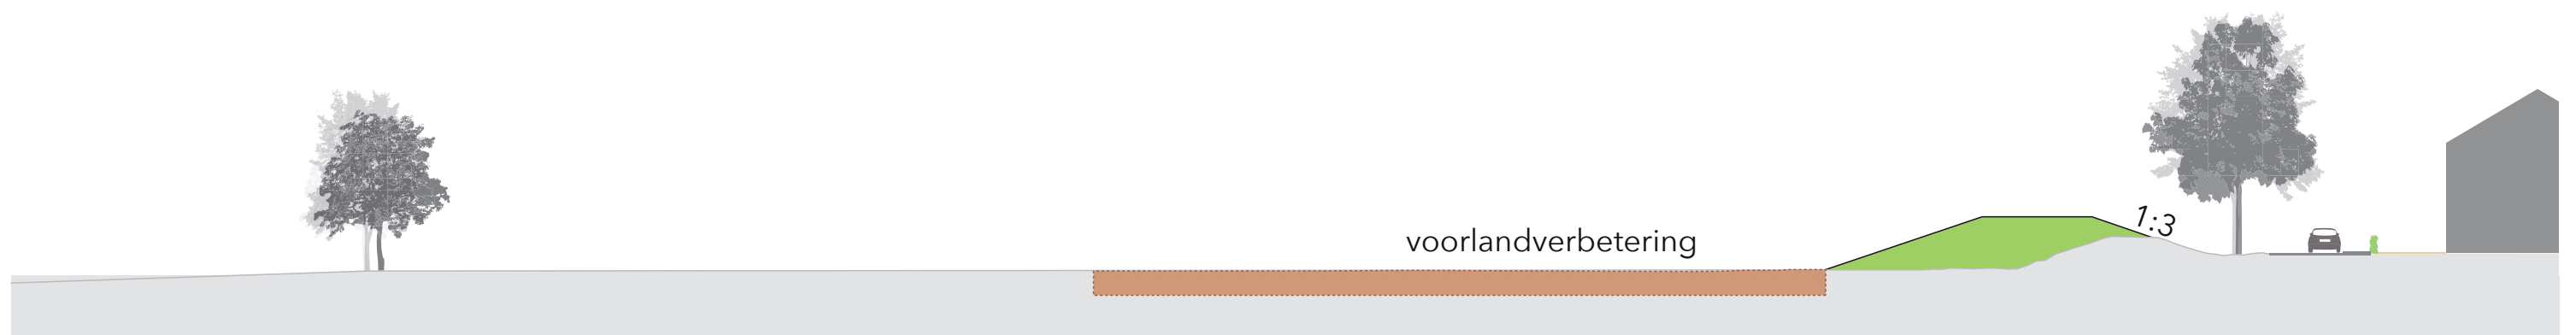

Haagweg inclusief aansluiting op hoge grond zuidwestzijde




Korte aansluiting

Dwars- doorsnede 2 Nieuw Bergen



Kerkstraat ontsluiting De Flammert

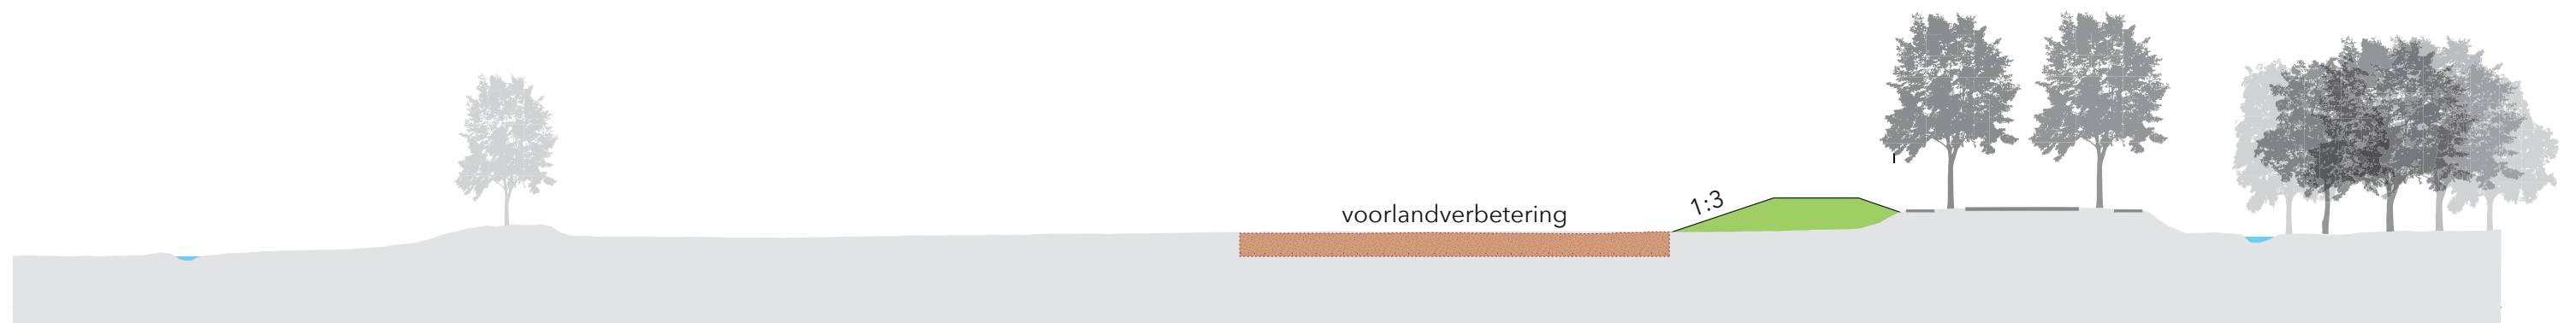

Huidig tracé N271, buitendijkse versterking

Dwars- doorsnede 3 Nieuw Bergen



Ontsluiting De Flammert tot Dijkpaal 57.051




Huidig tracé N271, buitendijkse versterking

Dwars- doorsnede 4 Nieuw Bergen



Heukelom

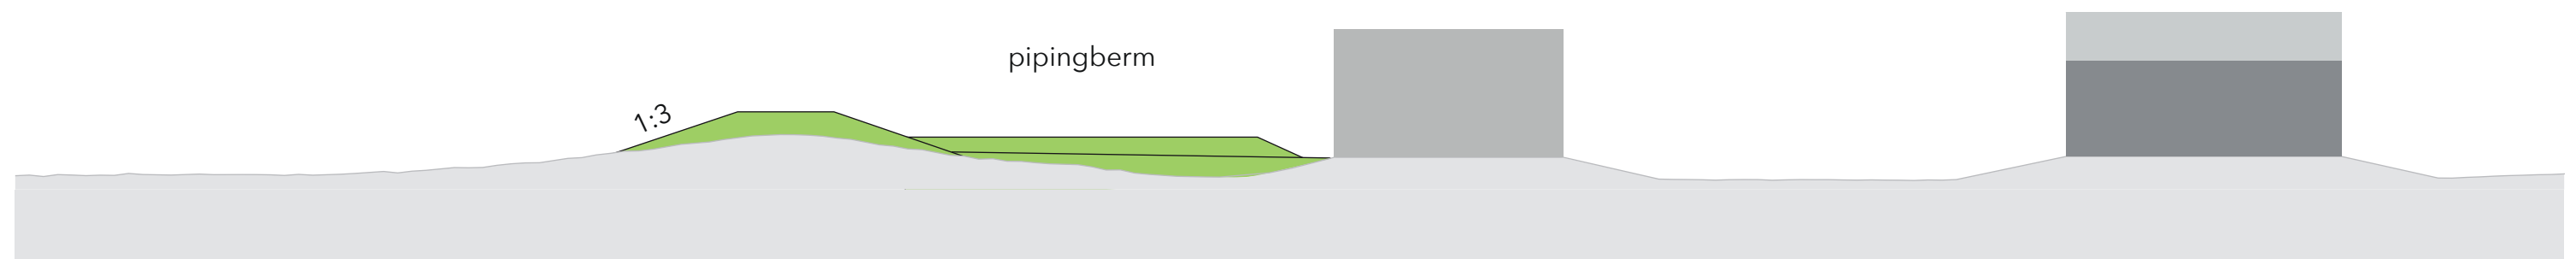


Huidig tracé

Dwars- doorsnede 5 Nieuw Bergen



Heukelom

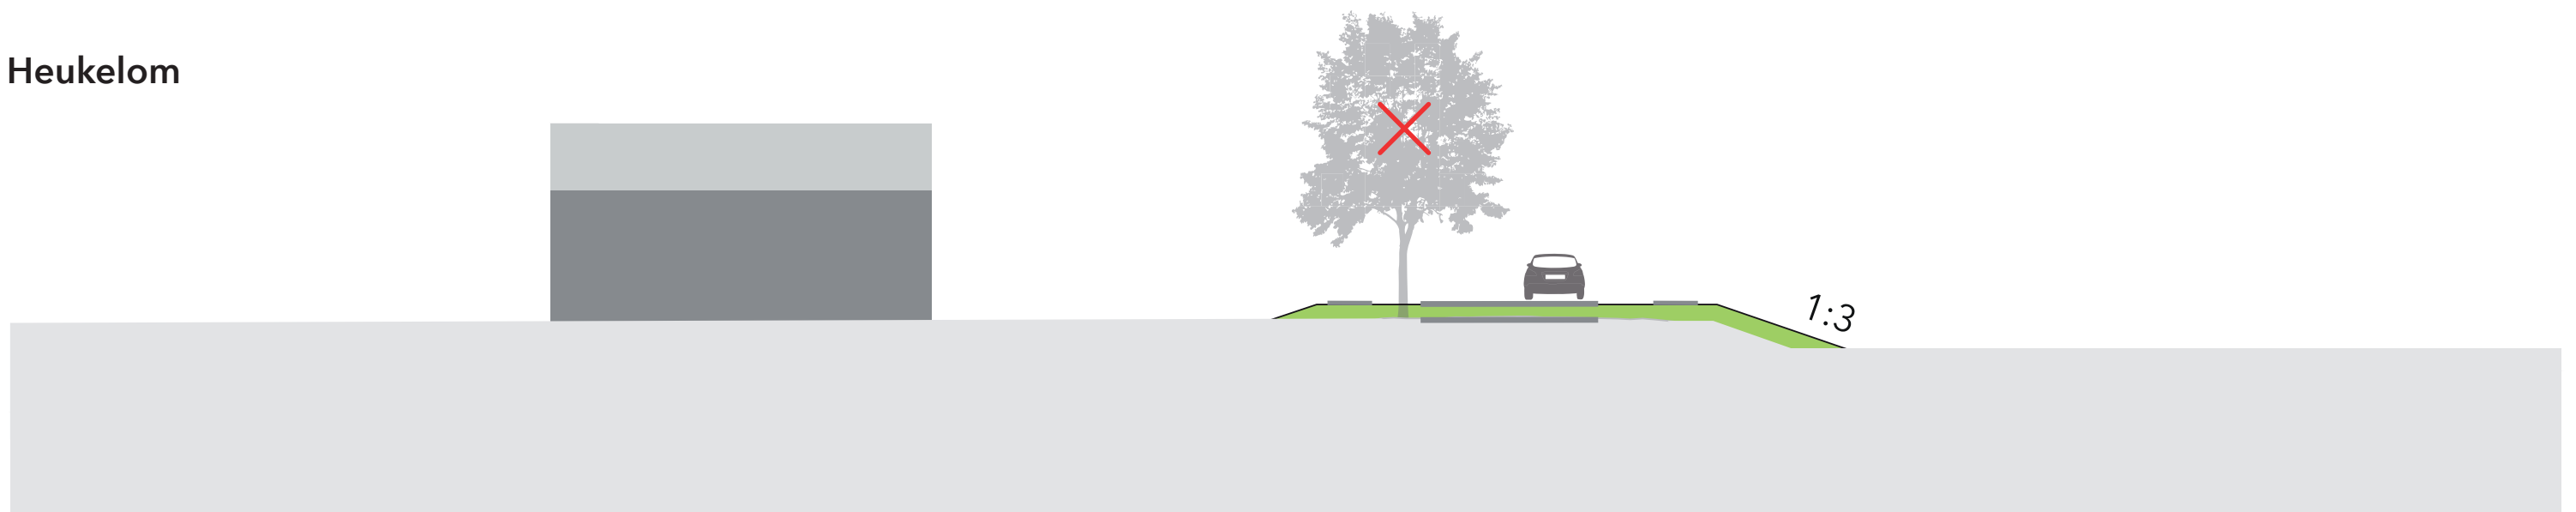

Aansluiting hoge grond via tracé N271