

Concept voorlopig ontwerp dijkvak 10



0 10 20 30 40m
SCHAAL 1:1000

0 2 4 6 8m
SCHAAL 1:200

Hout-Blerick

BA 6

Baarlo

LEGENDA

Situatie


- Kruin
- Talud
- Klei berm
- Berm
- Pipingscherm
- Pipingscherm
- Nieuwe keermuur

Dwarsprofielen

- Huidig maaiveld
- Kruin dijkversterking
- Talud dijkversterking
- Klei berm dijkversterking
- Overhoogte dijkversterking
- Pipingscherm
- Pipingscherm
- Nieuwe keermuur
- Grens ruimtegebruik tijdelijk
- Grens ruimtegebruik permanent
- Kadastrale grens


OPMERKINGEN

- Maten in meters (m), tenzij anders vermeld.
- Hoogtematen in meters (m) ten opzichte van N.A.P., tenzij anders vermeld.

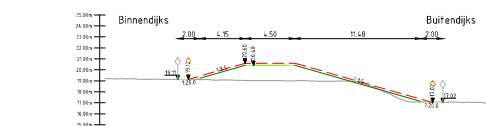


Hoogte
Bestaand

Dwarsprofiel dijkvak DV10-01
Schaal 1:200

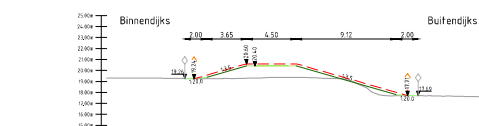


Hoogte
Bestaand

Dwarsprofiel dijkvak DV10-03
Schaal 1:200

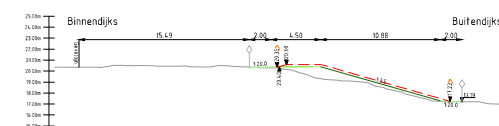


Hoogte
Bestaand

Dwarsprofiel dijkvak DV10-05
Schaal 1:200

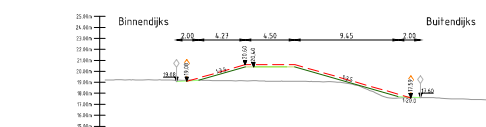

Hoogte
Bestaand

Dwarsprofiel dijkvak DV10-02
Schaal 1:200

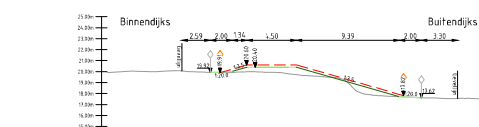

Hoogte
Bestaand

Dwarsprofiel dijkvak DV10-04
Schaal 1:200

Concept voorlopig ontwerp dijkvak 11



0 10 20 30 40 m
SCHAAL 1:1000

0 2 4 6 8 m
SCHAAL 1:200

Hout-Blerick

BA 6

Baarlo

LEGENDA

Stuur


- Kruin
- Talud
- Kruin berm
- Berm
- Pijpingschem
- Pijpingschem
- Nieuwe keermuur

Dwarsprofielen:

- Huidig maaiwijd
- Kruin dijkensterking
- Talud dijkensterking
- Kruin berm dijkensterking
- Overhoogte dijkensterking
- Pijpingschem
- Pijpingschem
- Nieuwe keermuur
- Grens ruimtegebruik tijdelijk
- Grens ruimtegebruik permanent
- Kadastrele grens


OPMERKINGEN

- Maten in meters (m), tenzij anders vermeld.
- Hoogtematen in meters (m) ten opzichte van N.A.P., tenzij anders vermeld.

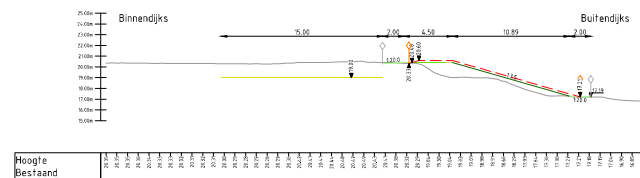


Hoogte
Bestaan

Dwarsprofiel dijkvak DV11-01
Schaal 1:200

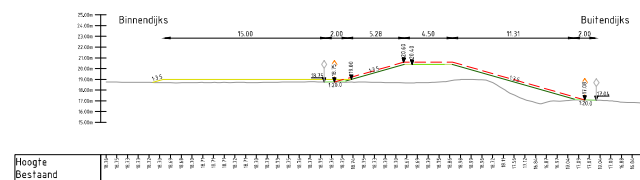


Hoogte
Bestaan

Dwarsprofiel dijkvak DV11-02
Schaal 1:200

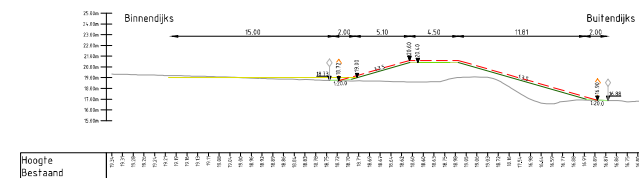

Hoogte
Bestaan


Dwarsprofiel dijkvak DV11-03
Schaal 1:200

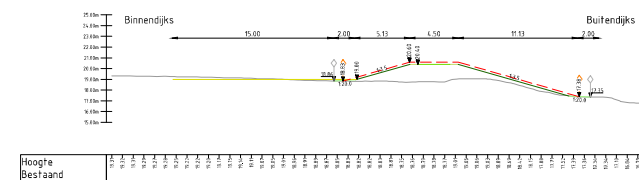

Hoogte
Bestaan


Dwarsprofiel dijkvak DV11-04
Schaal 1:200

Concept voorlopig ontwerp dijkvak 12

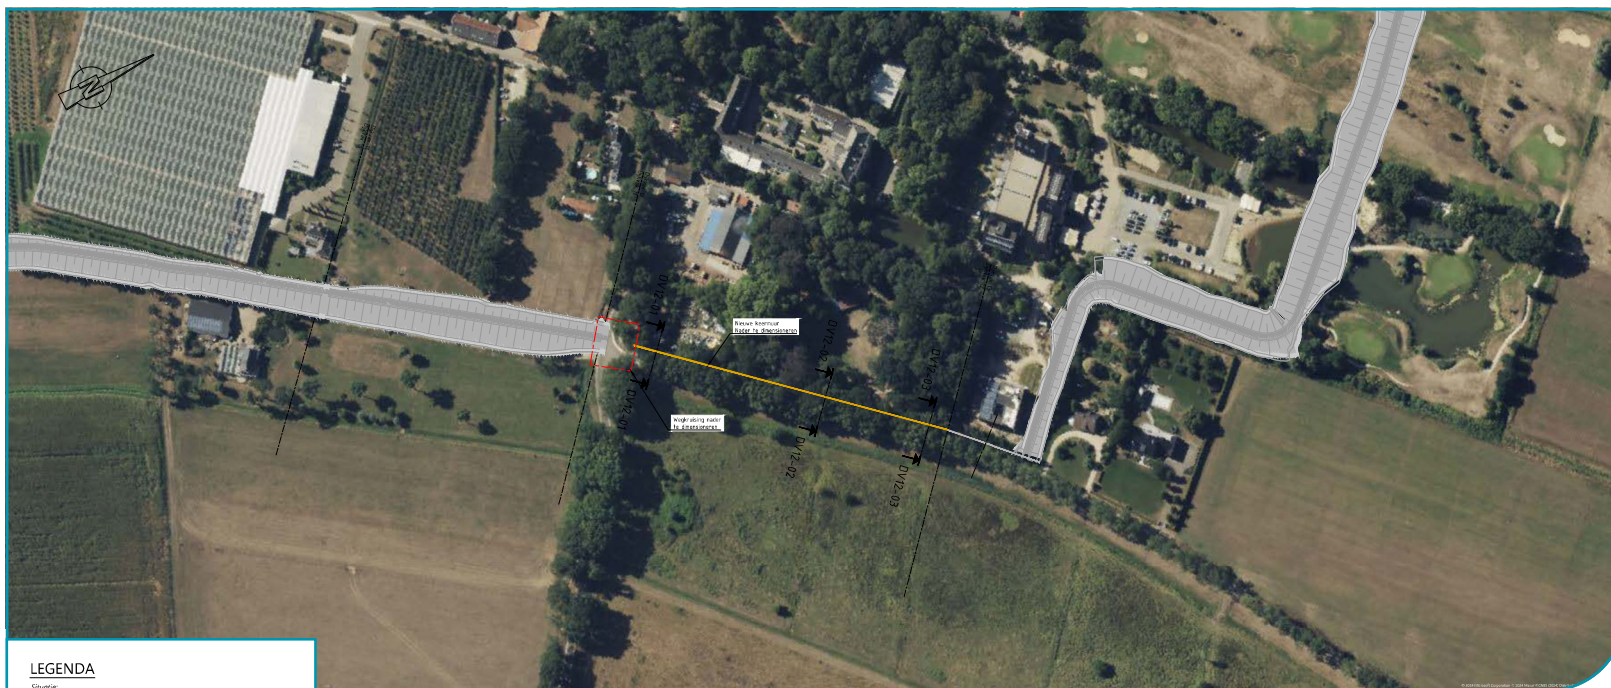

0 10 20 30 40 m
SCHAAL 1:1000

0 2 4 6 8 m
SCHAAL 1:200

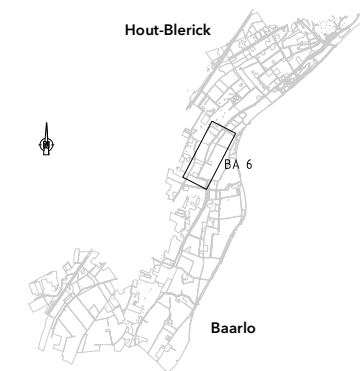

LEGENDA

Situatie


- Kruin
- Talud
- Klei berm
- Berm
- Pijpingscherm
- Nieuwe keermuur

Dwarsprofielen

- Huidig maaiveld
- Kruin dijversterking
- Talud dijversterking
- Klei berm dijversterking
- Overhoogte dijversterking
- Pijpingscherm
- Nieuwe keermuur
- Gens ruimtelijkgebruik (tijdelijk)
- Gens ruimtelijkgebruik permanent
- Kadastrale grens


OPMERKINGEN

- Houten in meters (m), tenzij anders vermeld.
- Hoogtematen in meters (m) ten opzichte van N.A.P., tenzij anders vermeld.

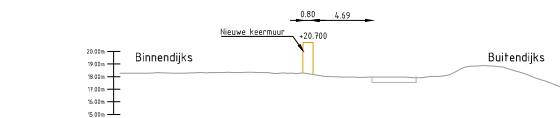


Hoogte
Bestaand

Dwarsprofiel dijkvak DV12-01
Schaal 1:200

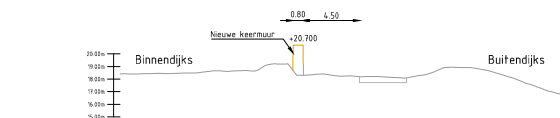

Hoogte
Bestaand

Dwarsprofiel dijkvak DV12-02
Schaal 1:200

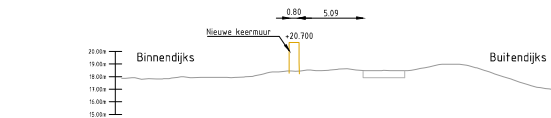

Hoogte
Bestaand

Dwarsprofiel dijkvak DV12-03
Schaal 1:200

Concept voorlopig ontwerp dijkvak 13 - 1A



0 10 20 30 40m
SCHAAAL 1:1000
0 2 4 6 8m
SCHAAAL 1:200

Hout-Blerick

BA 7

Baarlo

LEGENDA

Situatie






- Kruin
- Talud
- Kle berm
- Berm
- Pijpingschem
- Pijpingschem
- Nieuwe keermuur


Dwarsprofiel:

- Huidig maaiveld
- Kruin dijkversterking
- Talud dijkversterking
- Kle berm dijkversterking
- Overhoogte dijkversterking
- Pijpingschem
- Pijpingschem
- Nieuwe keermuur
- Grens ruimtegebruik tijdelijk
- Grens ruimtegebruik permanent
- Kadastrele grens

OPMERKINGEN

- Kruin in meters (m), tenzij anders vermeld.
- Hoogtematen in meters (m) ten opzichte van N.A.P., tenzij anders vermeld.
- Pijpingsmaatzet dijkvak 13 nader te dimensioneren.

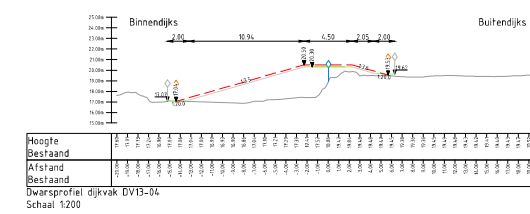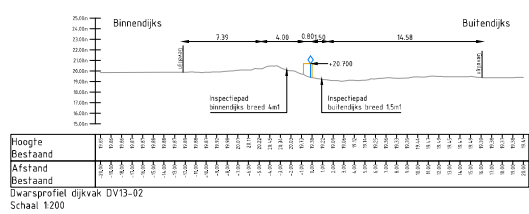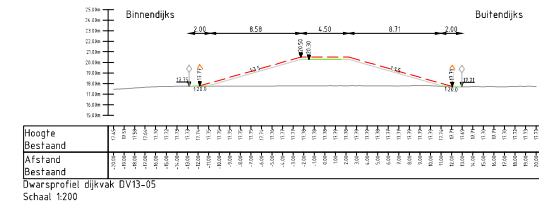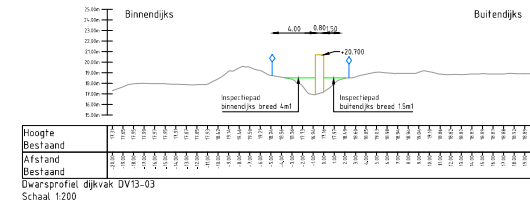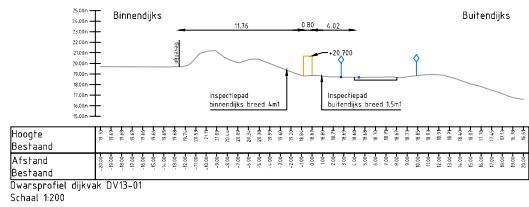

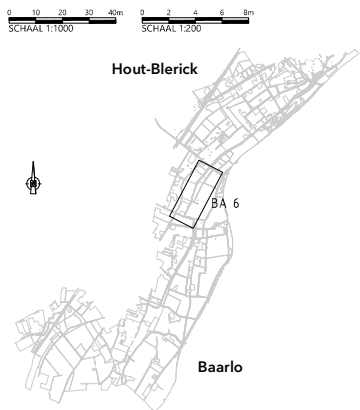







Structuur:

- Kraai
- Talud
- Klokberm
- Berm
- Pipingberm
- Pipingsscherm
- Nieuwe beermuur


Dwarsprofielen:

- Huidig maalkwad
- Kraai dijversterking
- Talud dijversterking
- Klokberm dijversterking
- Overhoofde dijversterking
- Pipingberm
- Pipingsscherm
- Nieuwe beermuur
- Grens ruimtegebruik tijdelijk
- Grens ruimtegebruik permanent
- Kadastrele grens

- Maten in meters (m), tenzij anders vermeld;
- Hoogtematen in meters (m) ten opzichte van N.A.P., tenzij anders vermeld.

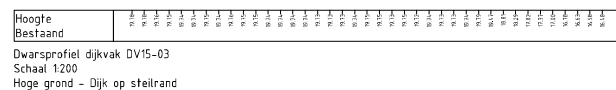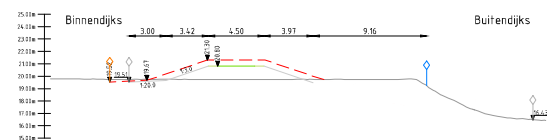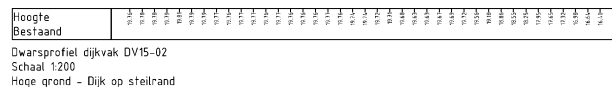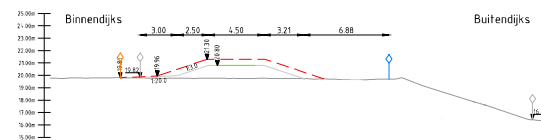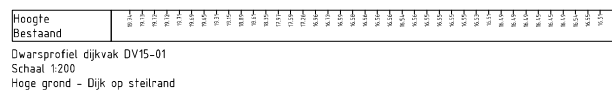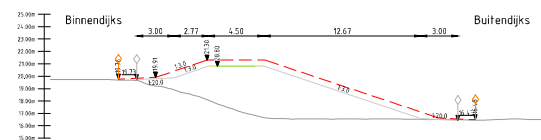

Concept voorlopig ontwerp dijkvak 15 - 1B

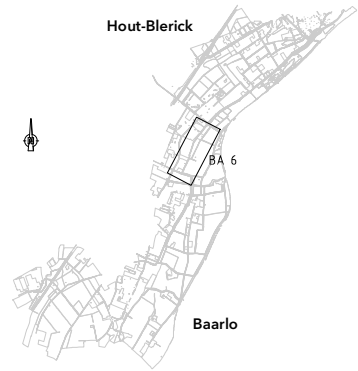


LEGENDA

- Situatie:**
- Kruin
 - Talud
 - Klei berm
 - Berm
 - Pipingscherm
 - Pipingschem
 - Nieuwe keermuur
- Dwarsprofiel:**
- Huidig maaiveld
 - Kruin dijkensterking
 - Talud dijkensterking
 - Klei berm dijkensterking
 - Overhoogte dijkensterking
 - Pipingscherm
 - Pipingschem
 - Nieuwe keermuur
 - Grens ruimtegebruik tijdelijk
 - Grens ruimtegebruik permanent
 - Kadastrale grens


OPMERKINGEN

- Maten in meters (m), tenzij anders vermeld.
- Hoogtematen in meters (m) ten opzichte van N.A.P., tenzij anders vermeld.

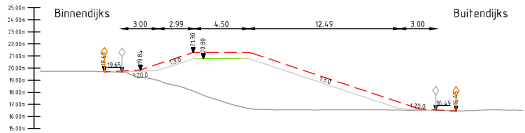


Hoogte	25.00m	24.00m	23.00m	22.00m	21.00m	20.00m	19.00m	18.00m	17.00m	16.00m	15.00m
Bestaand	15+00	15+10	15+20	15+30	15+40	15+50	15+60	15+70	15+80	15+90	16+00

Dwarsprofiel dijkvak DV15-01
Schaal 1:200
Steilranddijk

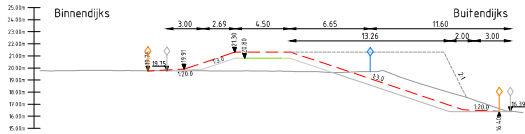

Hoogte	25.00m	24.00m	23.00m	22.00m	21.00m	20.00m	19.00m	18.00m	17.00m	16.00m	15.00m
Bestaand	15+00	15+10	15+20	15+30	15+40	15+50	15+60	15+70	15+80	15+90	16+00


Dwarsprofiel dijkvak DV15-02
Schaal 1:200
Steilranddijk

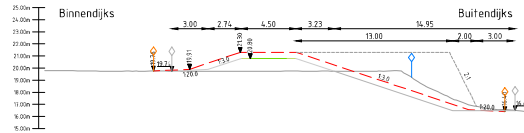

Hoogte	25.00m	24.00m	23.00m	22.00m	21.00m	20.00m	19.00m	18.00m	17.00m	16.00m	15.00m
Bestaand	15+00	15+10	15+20	15+30	15+40	15+50	15+60	15+70	15+80	15+90	16+00

Dwarsprofiel dijkvak DV15-03
Schaal 1:200
Steilranddijk

Concept voorlopig ontwerp dijkvak 16

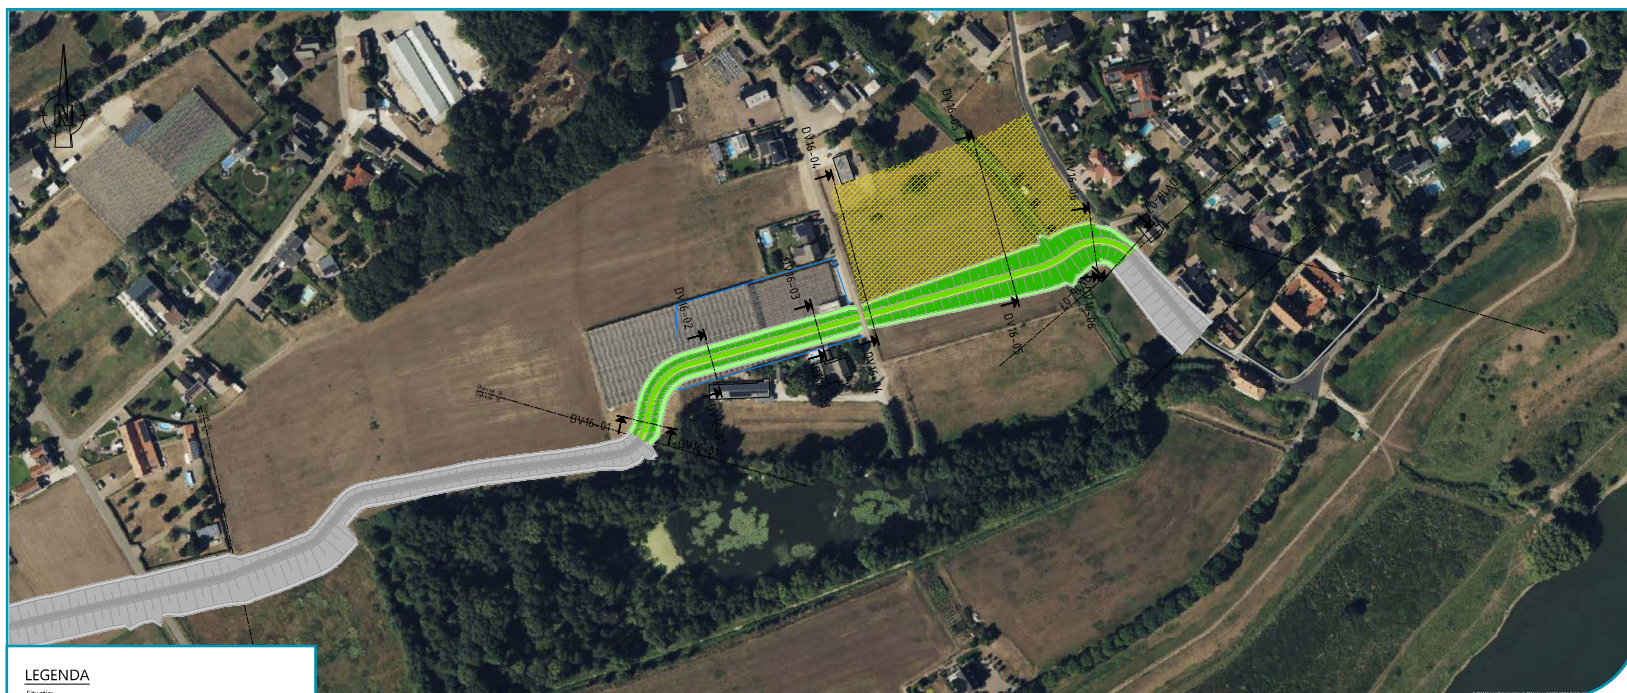

0 10 20 30 40 m
SCHAAL 1:1000

0 2 4 6 8 m
SCHAAL 1:200

Hout-Blerick

BA 9

Baarlo

LEGENDA

Situatie:








- Kuin
- Talud
- Kde berm
- Berm
- Pijpingslaan
- Pijpingschem
- Nieuwe keermuur

Dwarsprofiel:


- Huidig maaiveld
- Kuin dijkensterking
- Talud dijkensterking
- Kde berm dijkensterking
- Overhoogte dijkensterking
- Pijpingslaan
- Pijpingschem
- Nieuwe keermuur
- Grens ruimtegebruik tijdelijk
- Grens ruimtegebruik permanent
- Kadastrale grens

OPMERKINGEN

- Maten in meters (m), tenzij anders vermeld;
- Hoogtematen in meters (m) ten opzichte van N.A.P., tenzij anders vermeld.

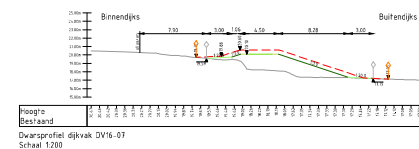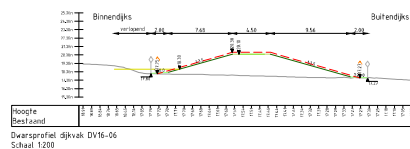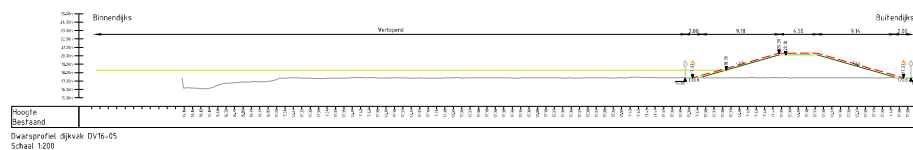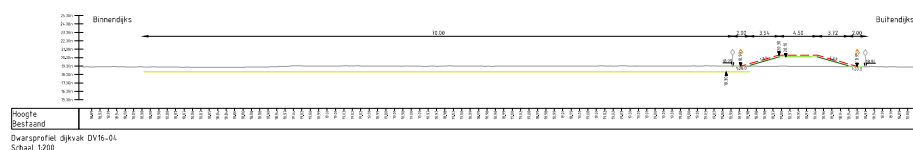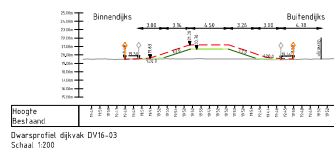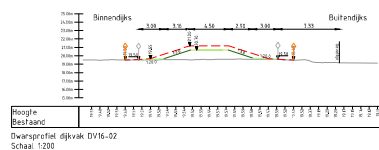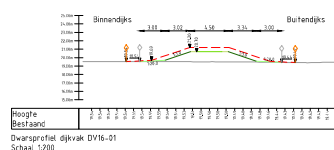

Concept voorlopig ontwerp dijkvak 17

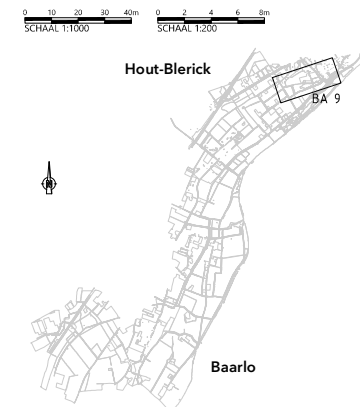

City of



OPMERKINGEN

- Maten in meters (m), tenzij anders vermeld;
- Hoogtematen in meters (m) ten opzichte van N.A.P., tenzij anders vermeld.

