

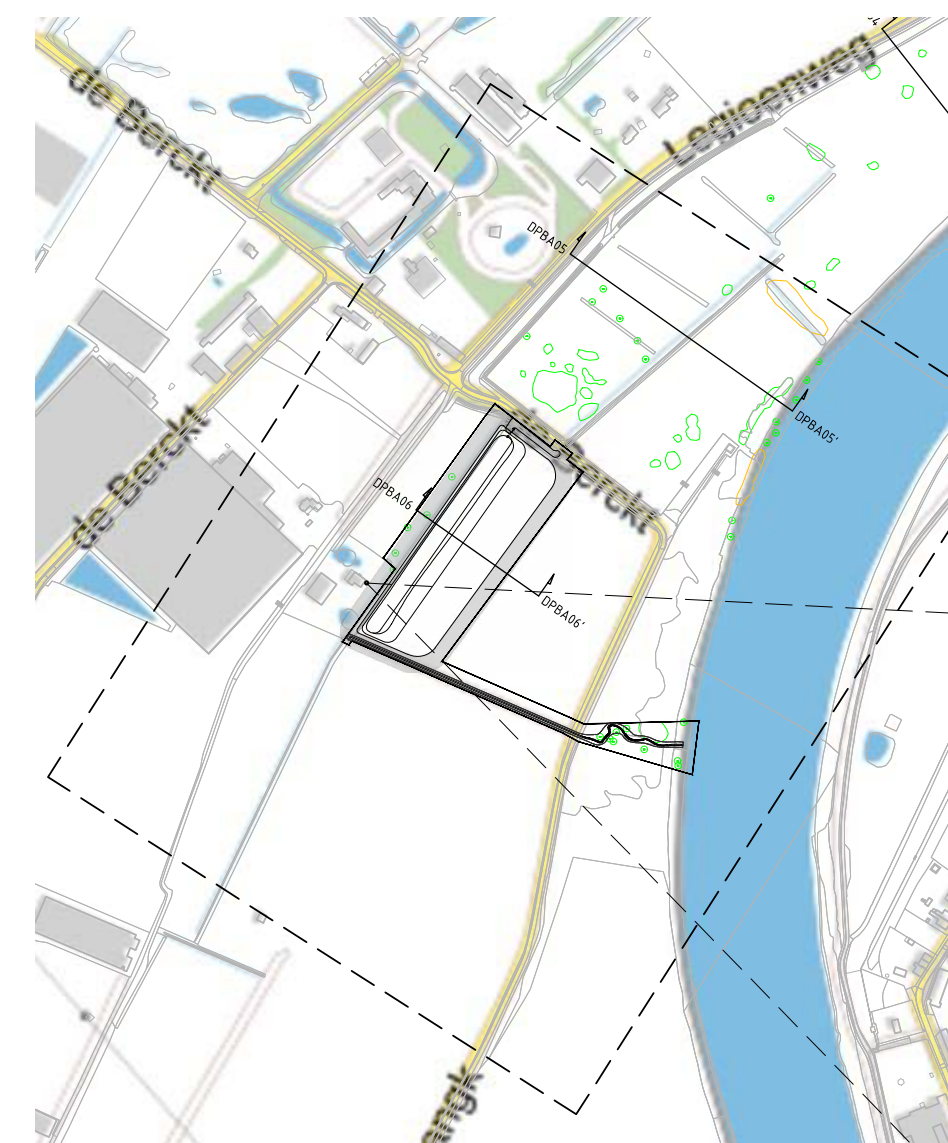


Concept Voorlopig ontwerp kwelgeul De Berckt

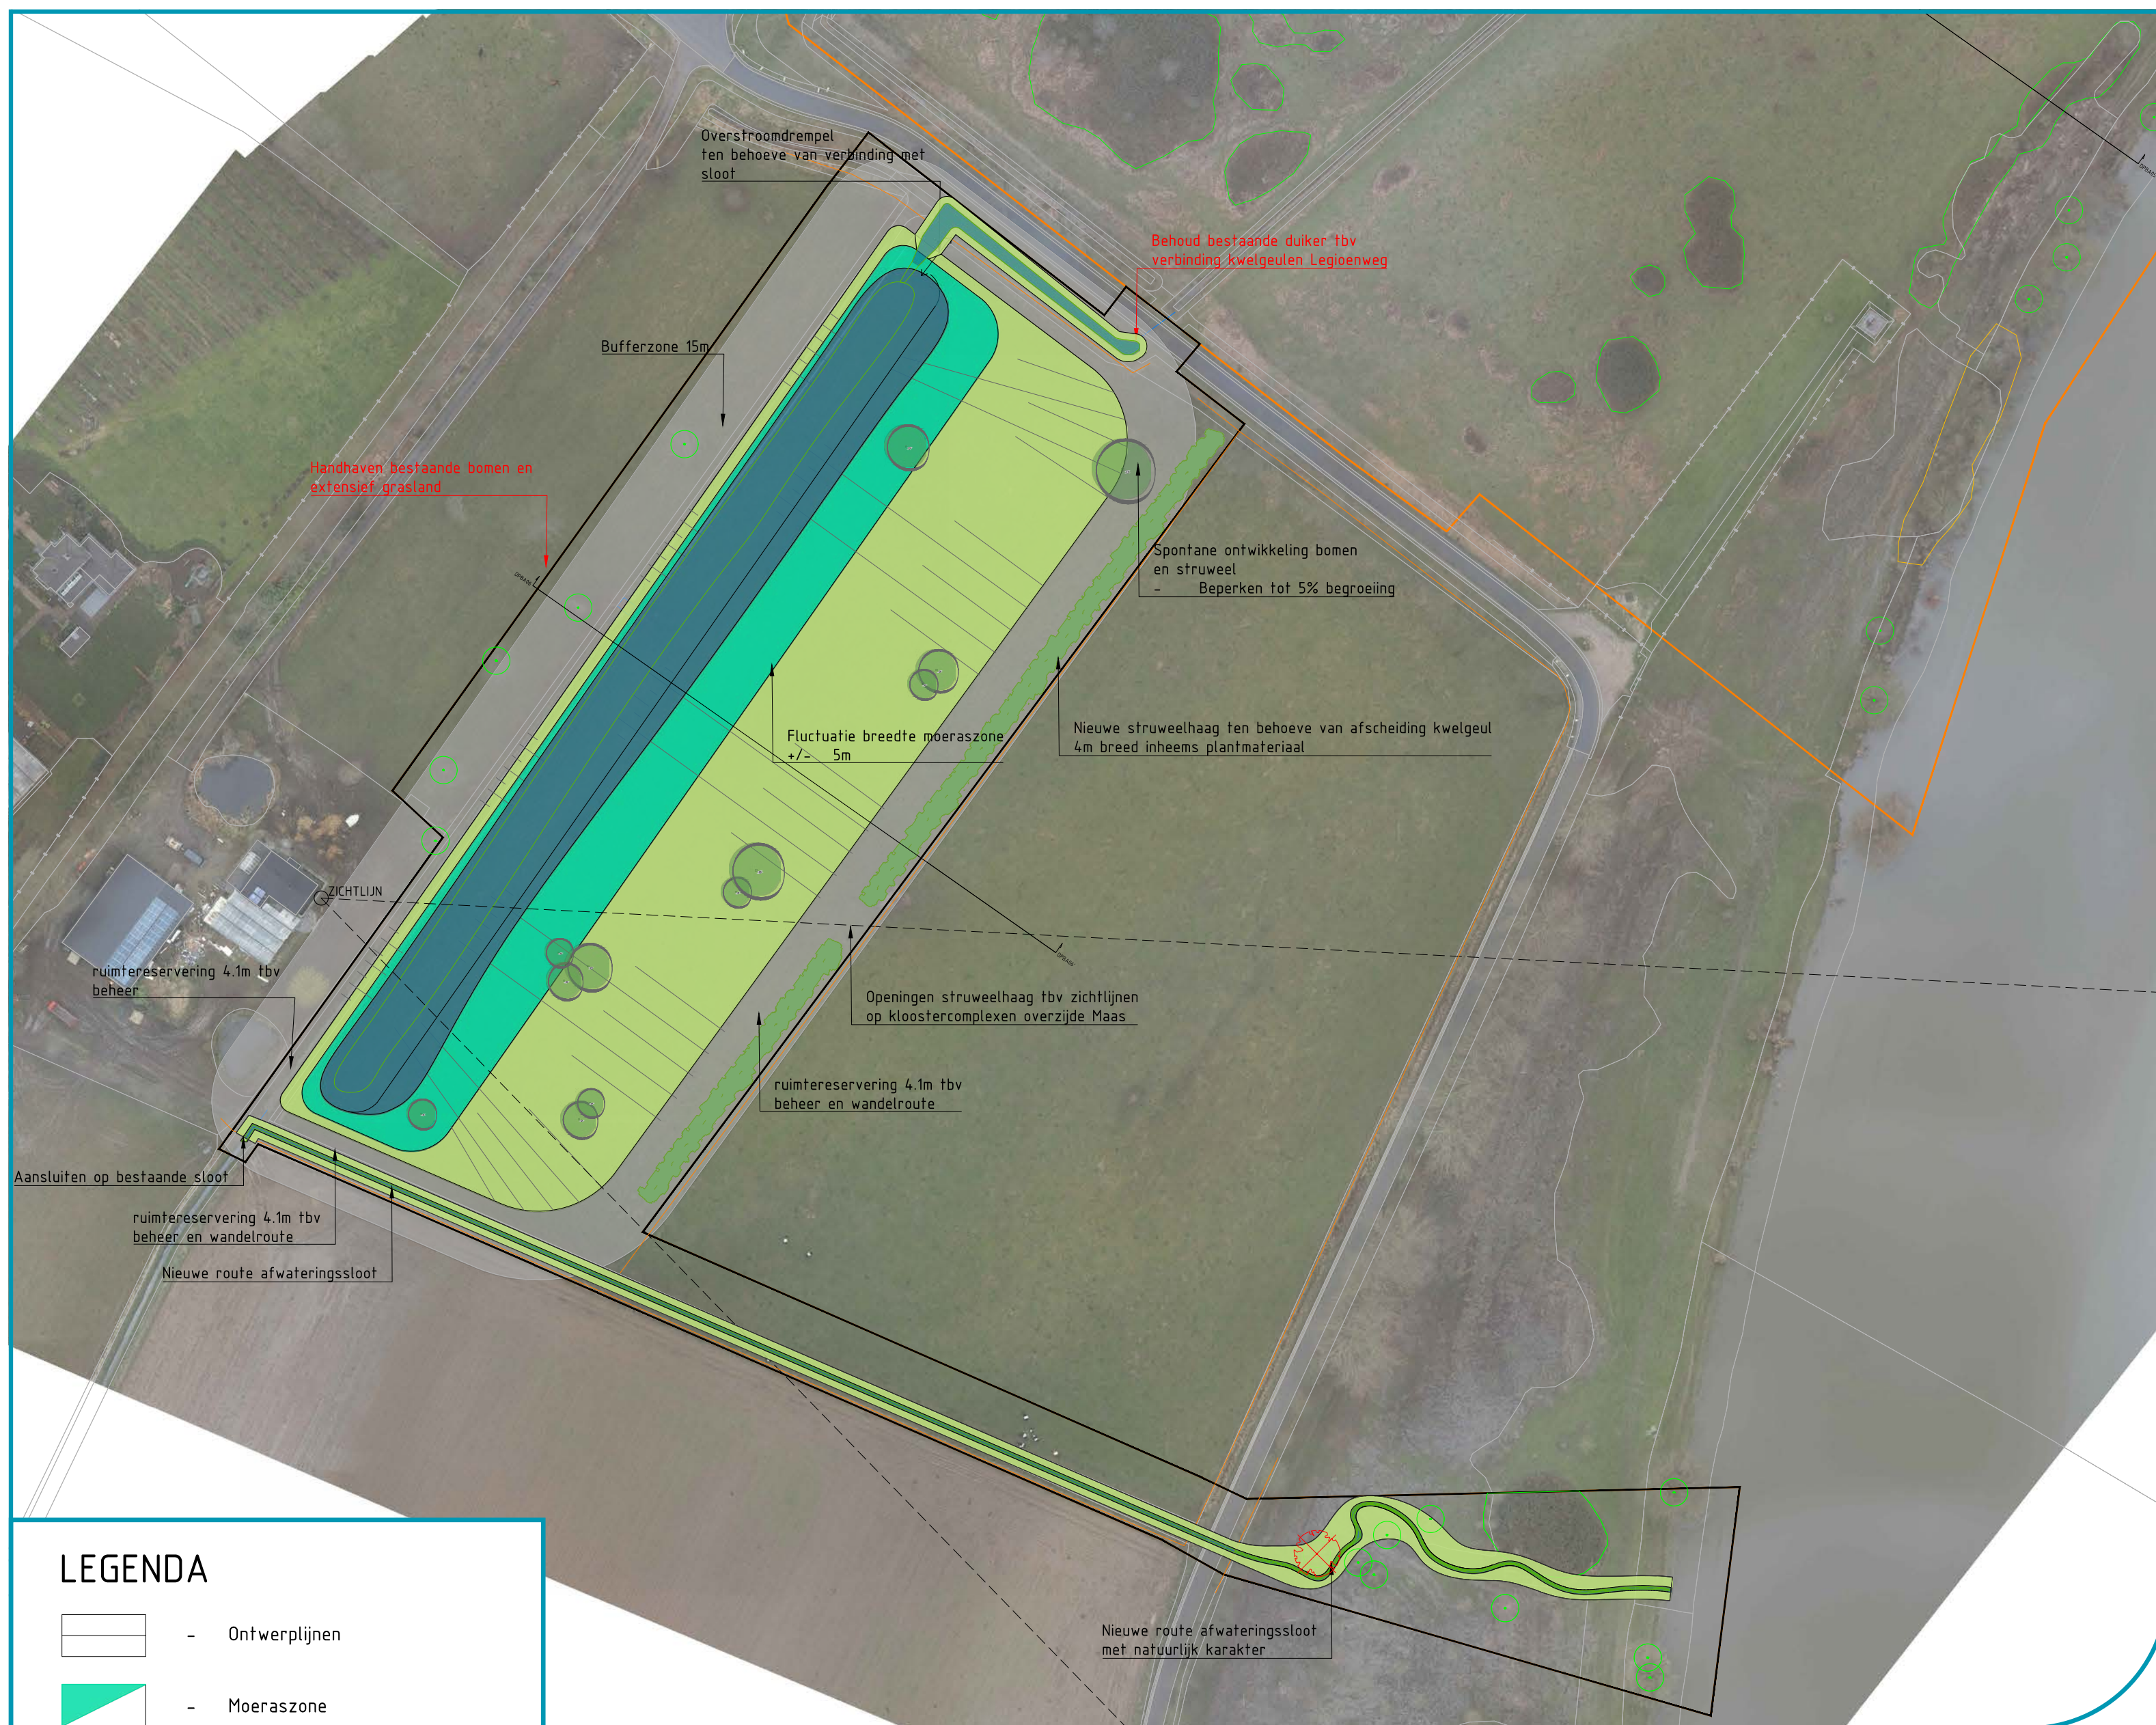



DE BERCKT

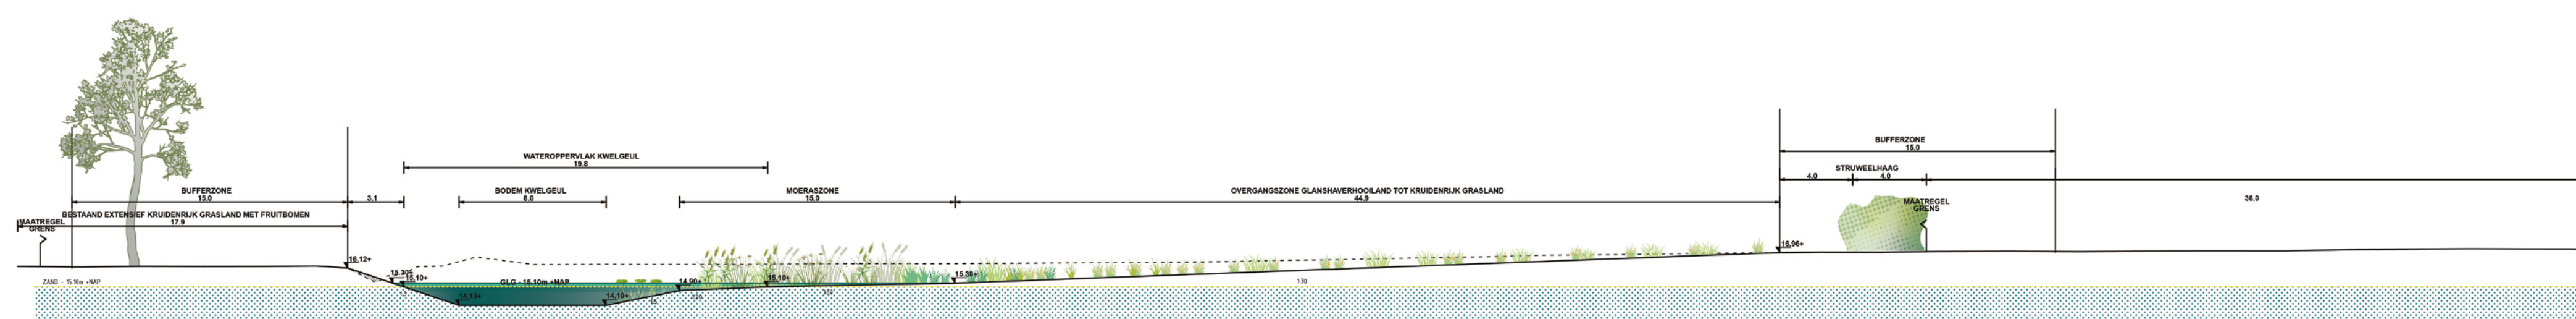


Concept Voorlopig ontwerp kwelgeul Hummerenweg




LEGENDA

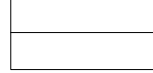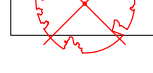-  - Ontwerplijnen
-  - Moeraszone
-  - Glanshaverhooiland tot kruidenrijk grasland
-  - Droog kruidenrijk grasland
-  - Geul/oppervlaktewater
-  - Halfverhard pad
-  - Talud
-  - Nieuwe boom
Spontane ontwikkeling tot ..%
-  - Verplaatste fruitboom
-  - Nieuwe heesters
Spontane ontwikkeling tot ..%
-  - Verwijderen boom
-  - Bestaande boom

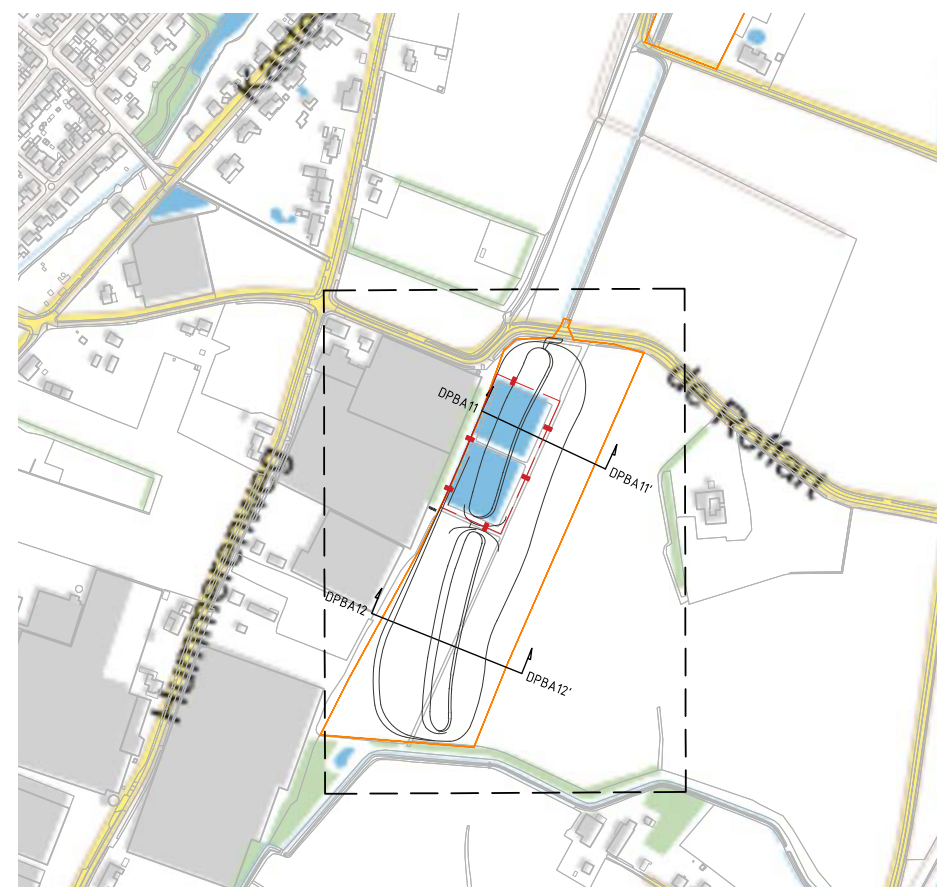


10-HUMMERENWEG

DPBA11


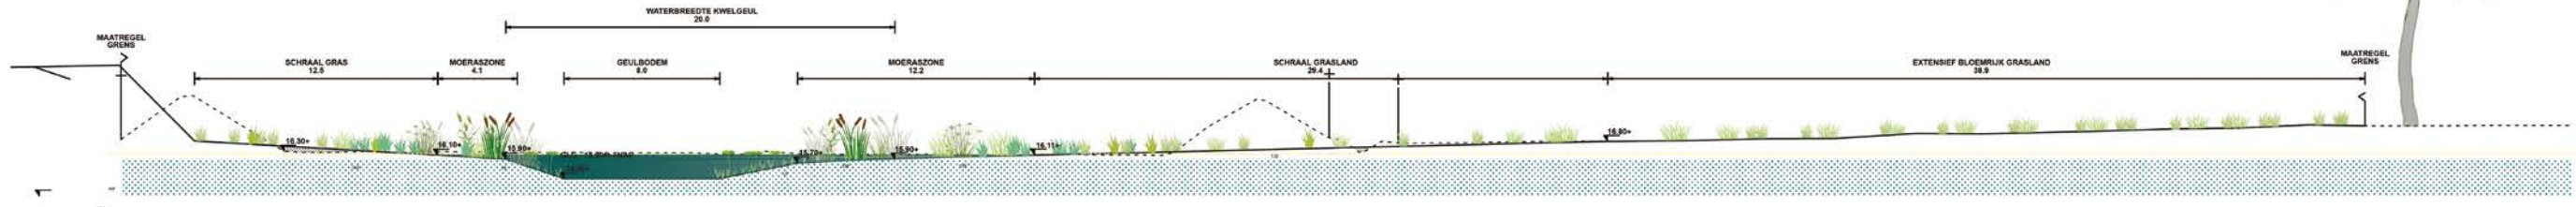


10-HUMMERENWEG




DPBA12

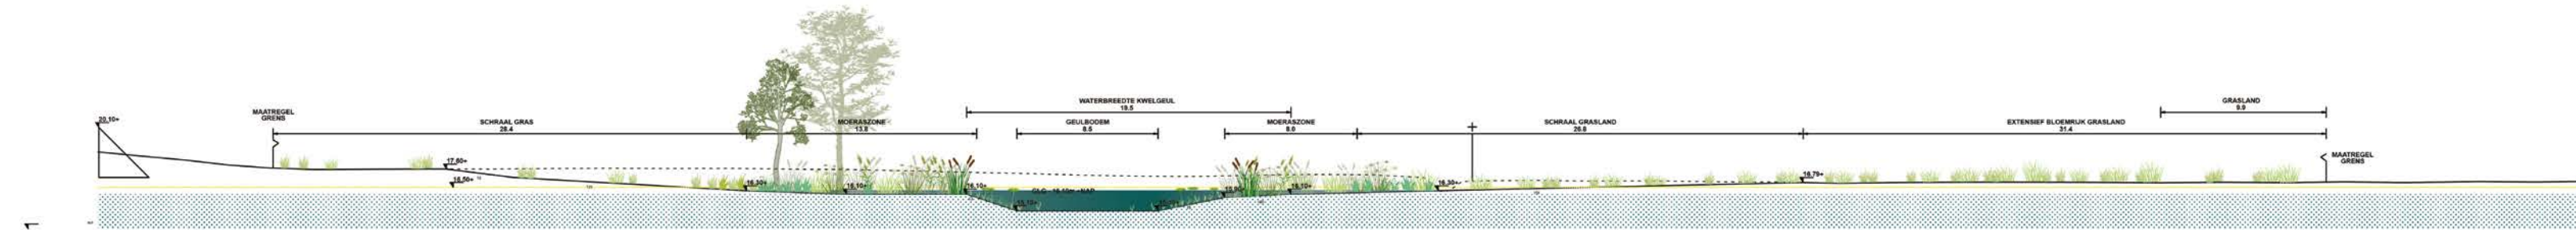


Concept Voorlopig ontwerp kwelgeul Legioenweg

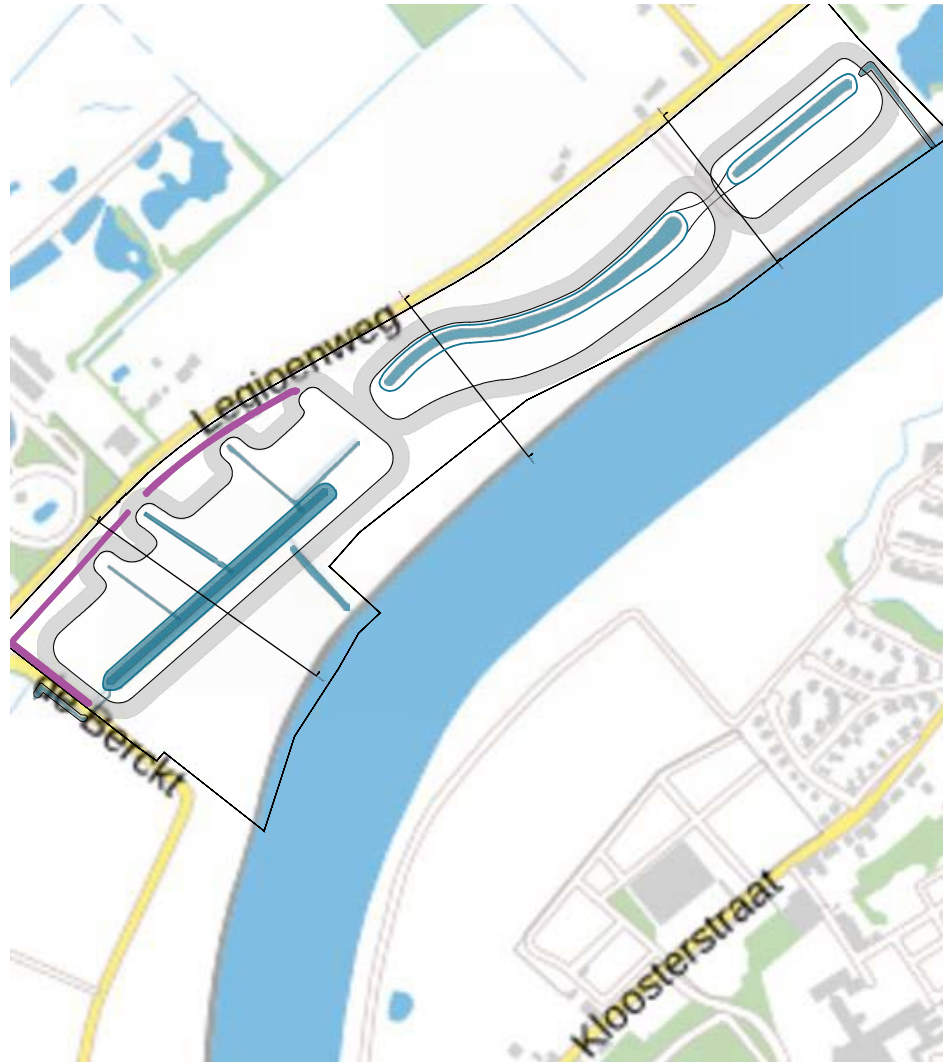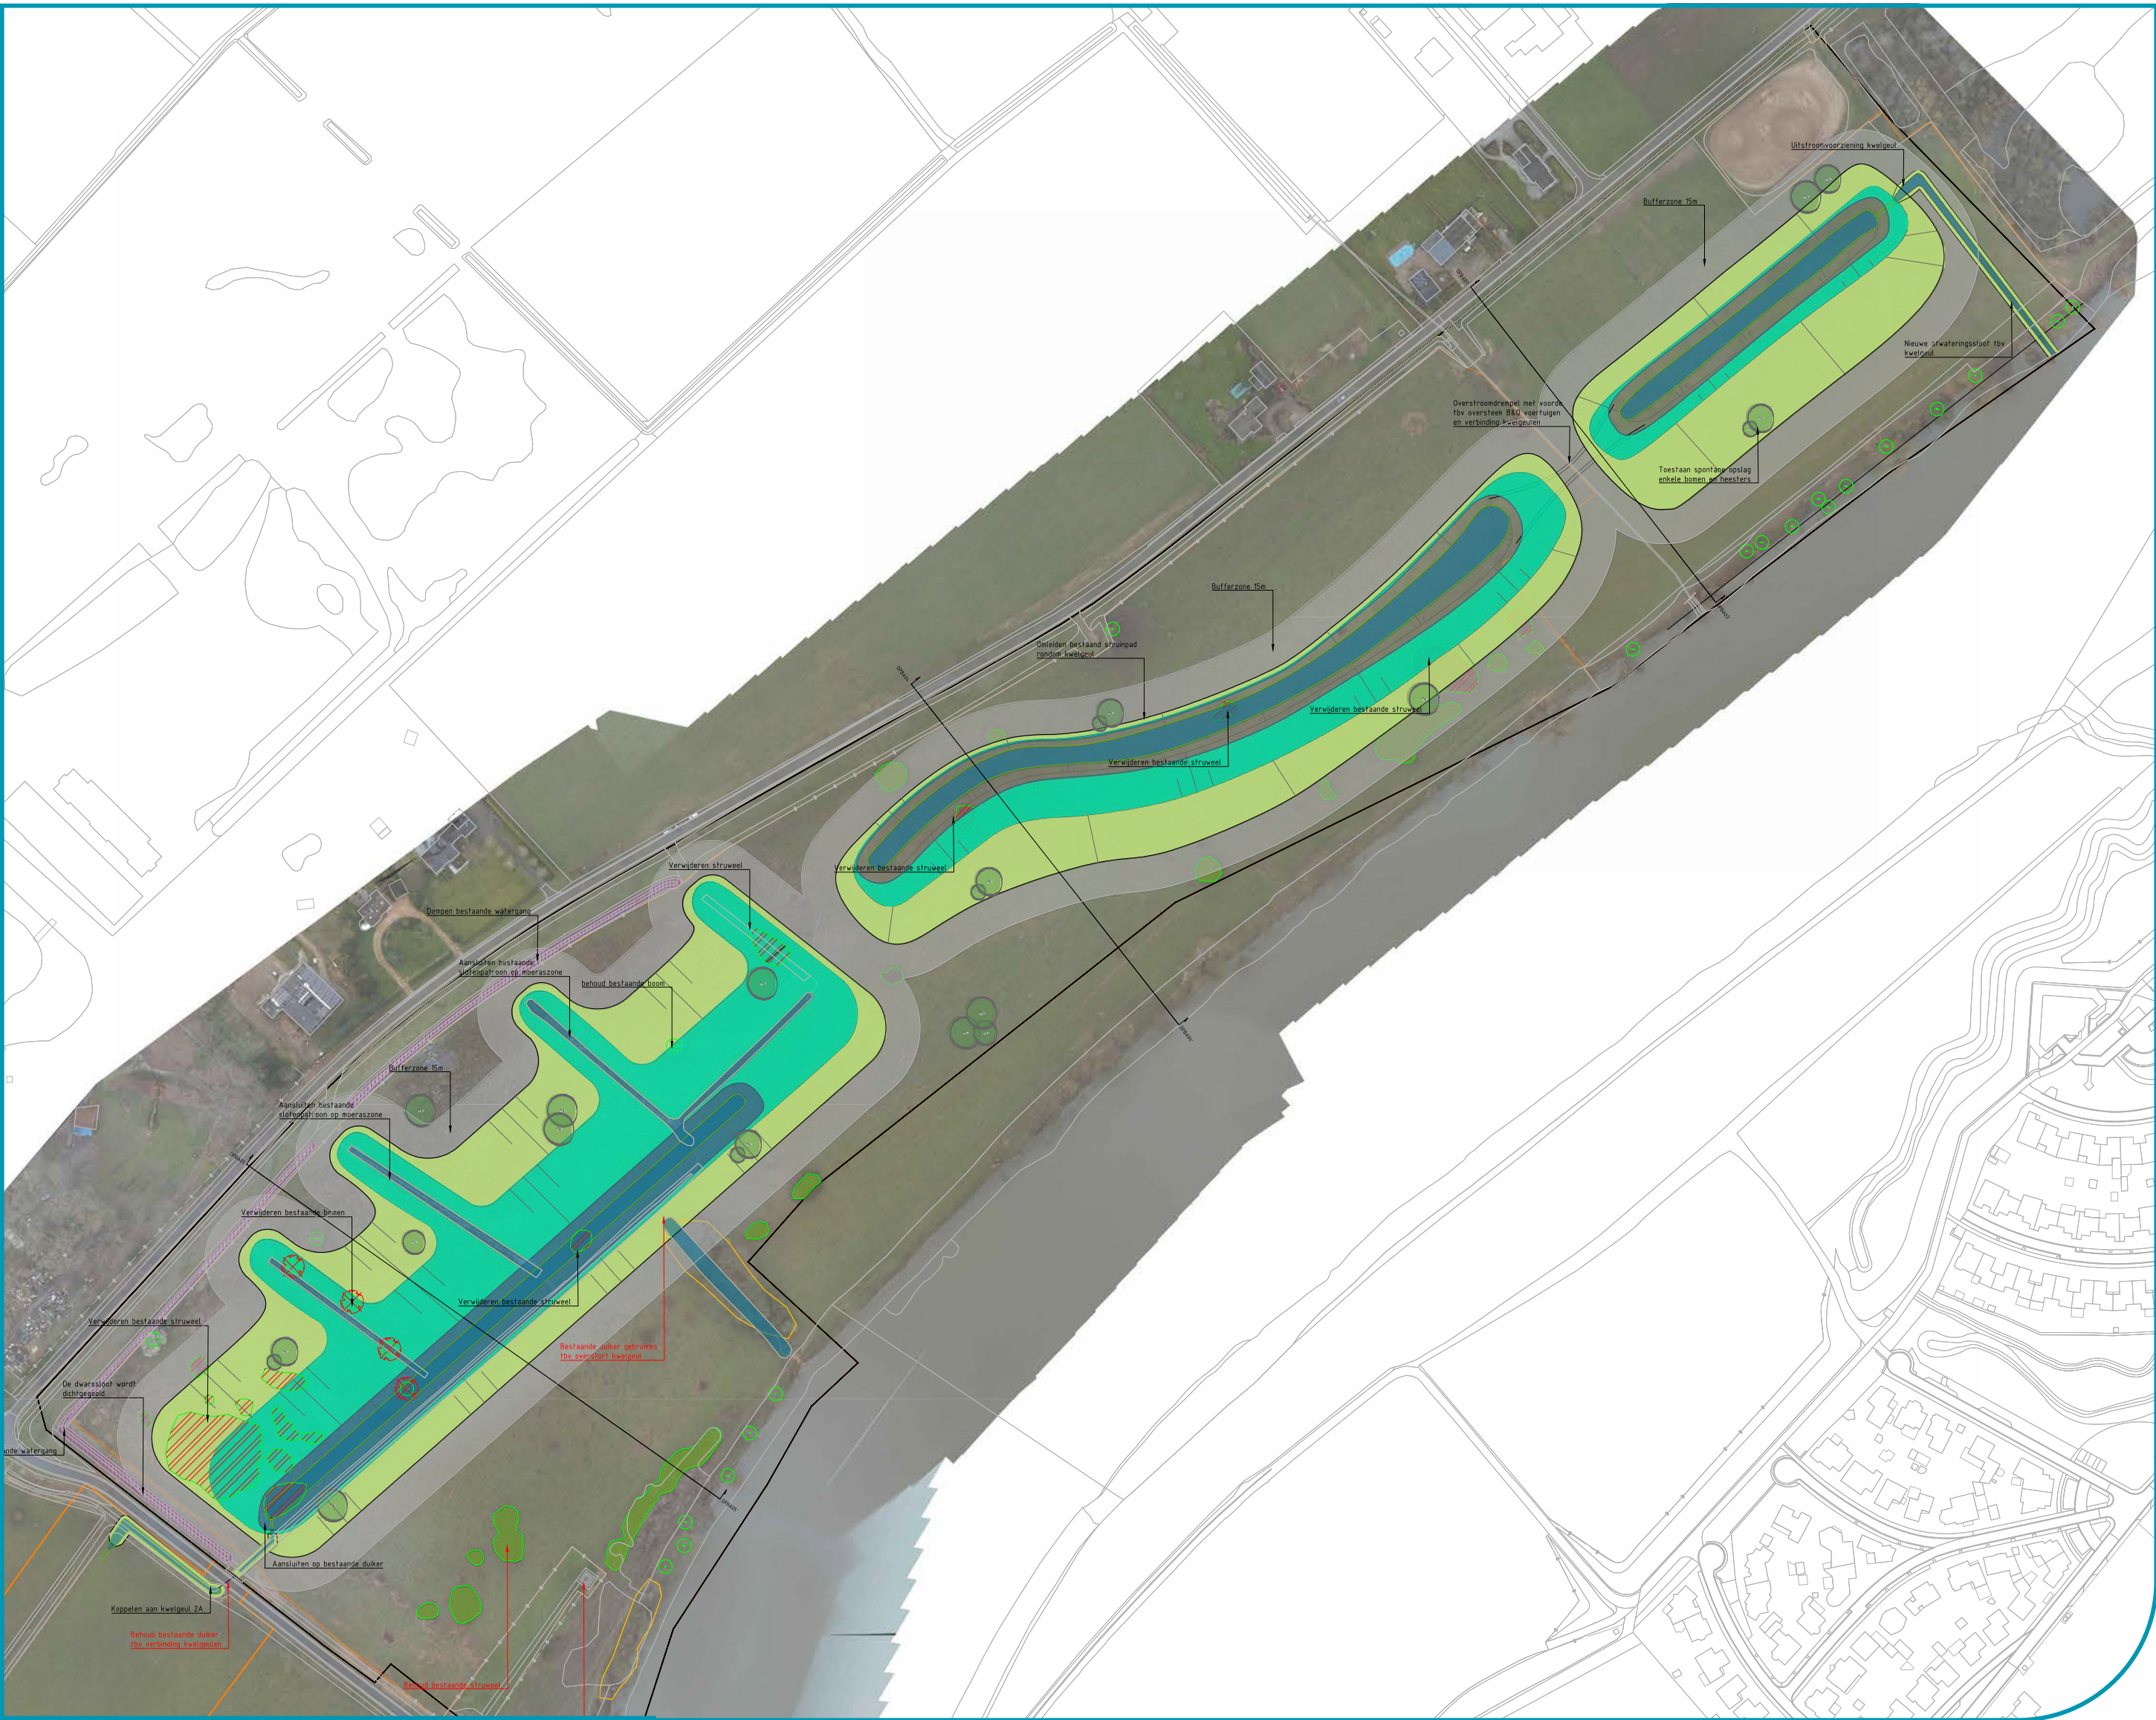

- LEGENDA**
- Ontwerplijnen
 - Moeraszone
 - Glanshaverhooiland tot kruiden grasland
 - Geul/oppervlaktewater
 - Taludlijnen
 - Nieuwe boom
Spontane ontwikkeling tot ..%
 - Nieuwe heesters
Spontane ontwikkeling tot ..%
 - Verwijderen boom
 - Bestaande boom
 - Bufferzone

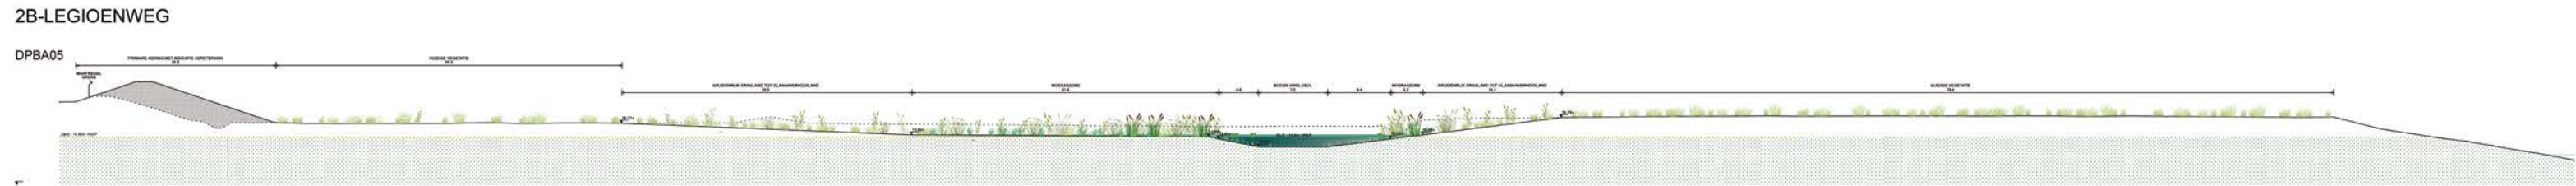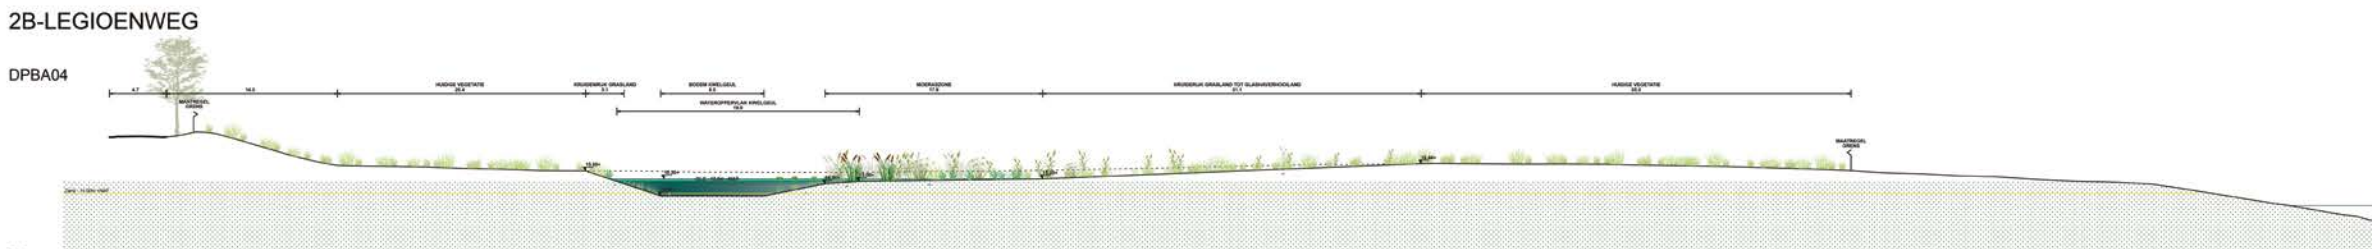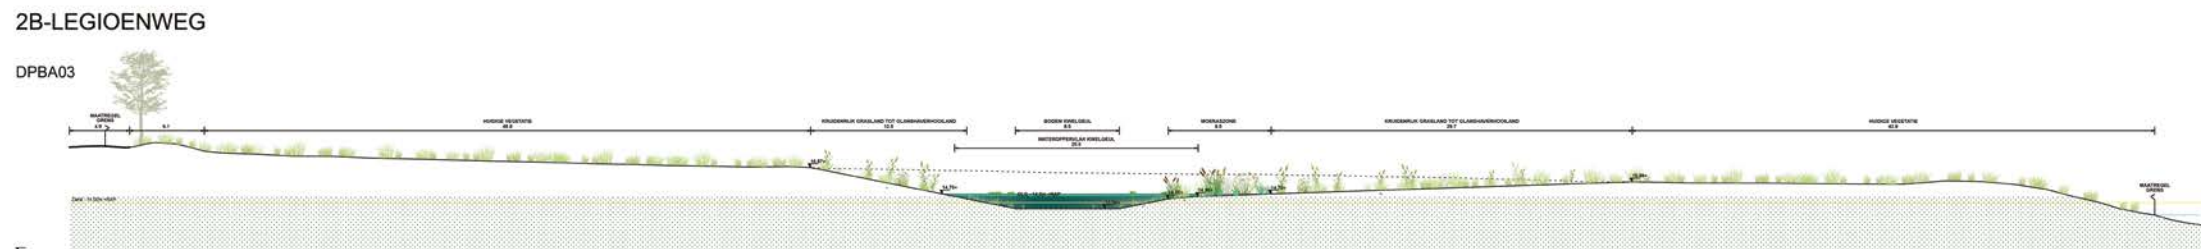


Concept Voorlopig ontwerp kwelgeul Tangkoel

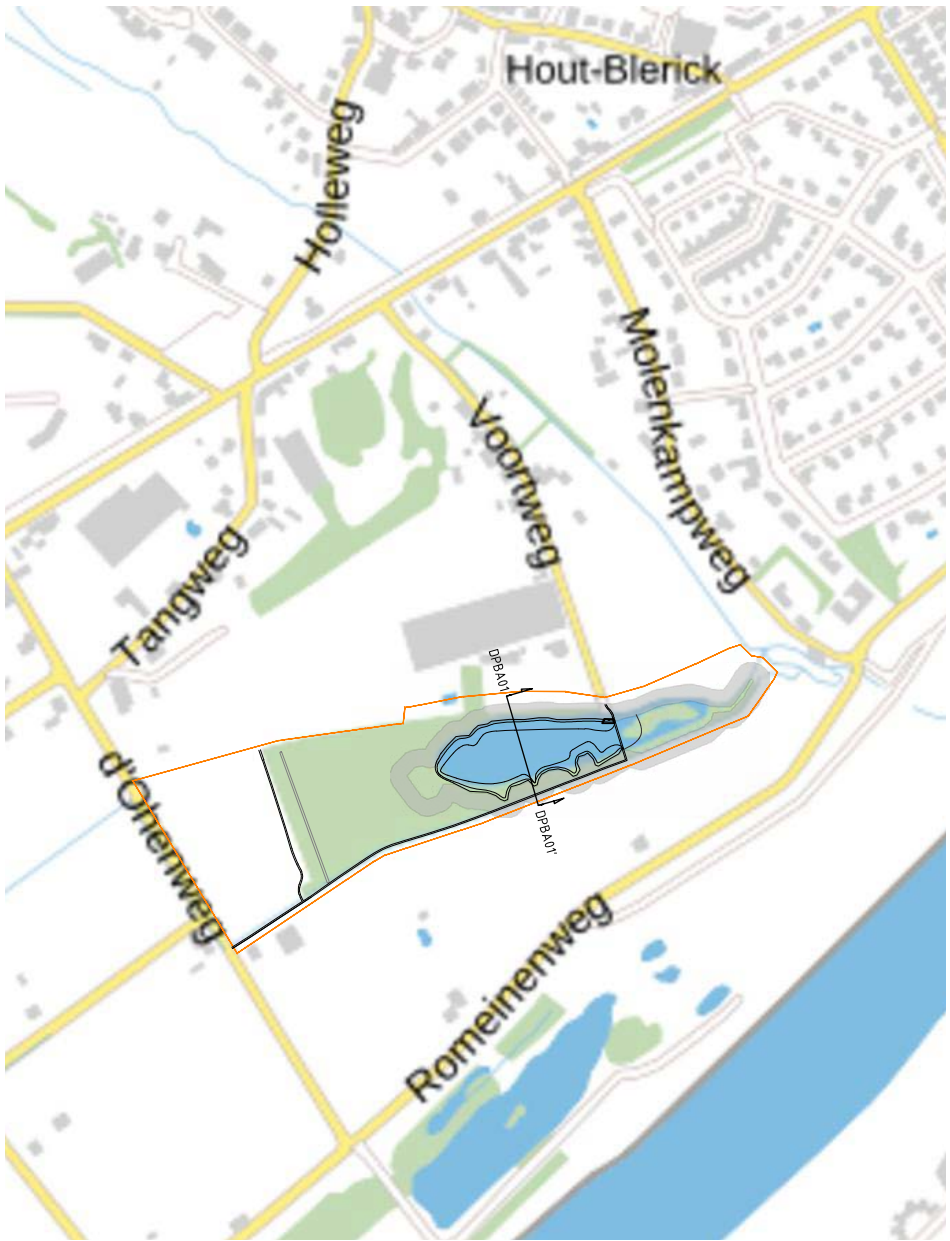

LEGENDA

- Ontwerplijnen
- Heesters/houtwal/singel
- Geul/oppervlaktewater
- Uitbaggeren
- Halfverhard pad/struipad
- Talud
- Bestaande boom
- Bufferzone

TANGKOEL

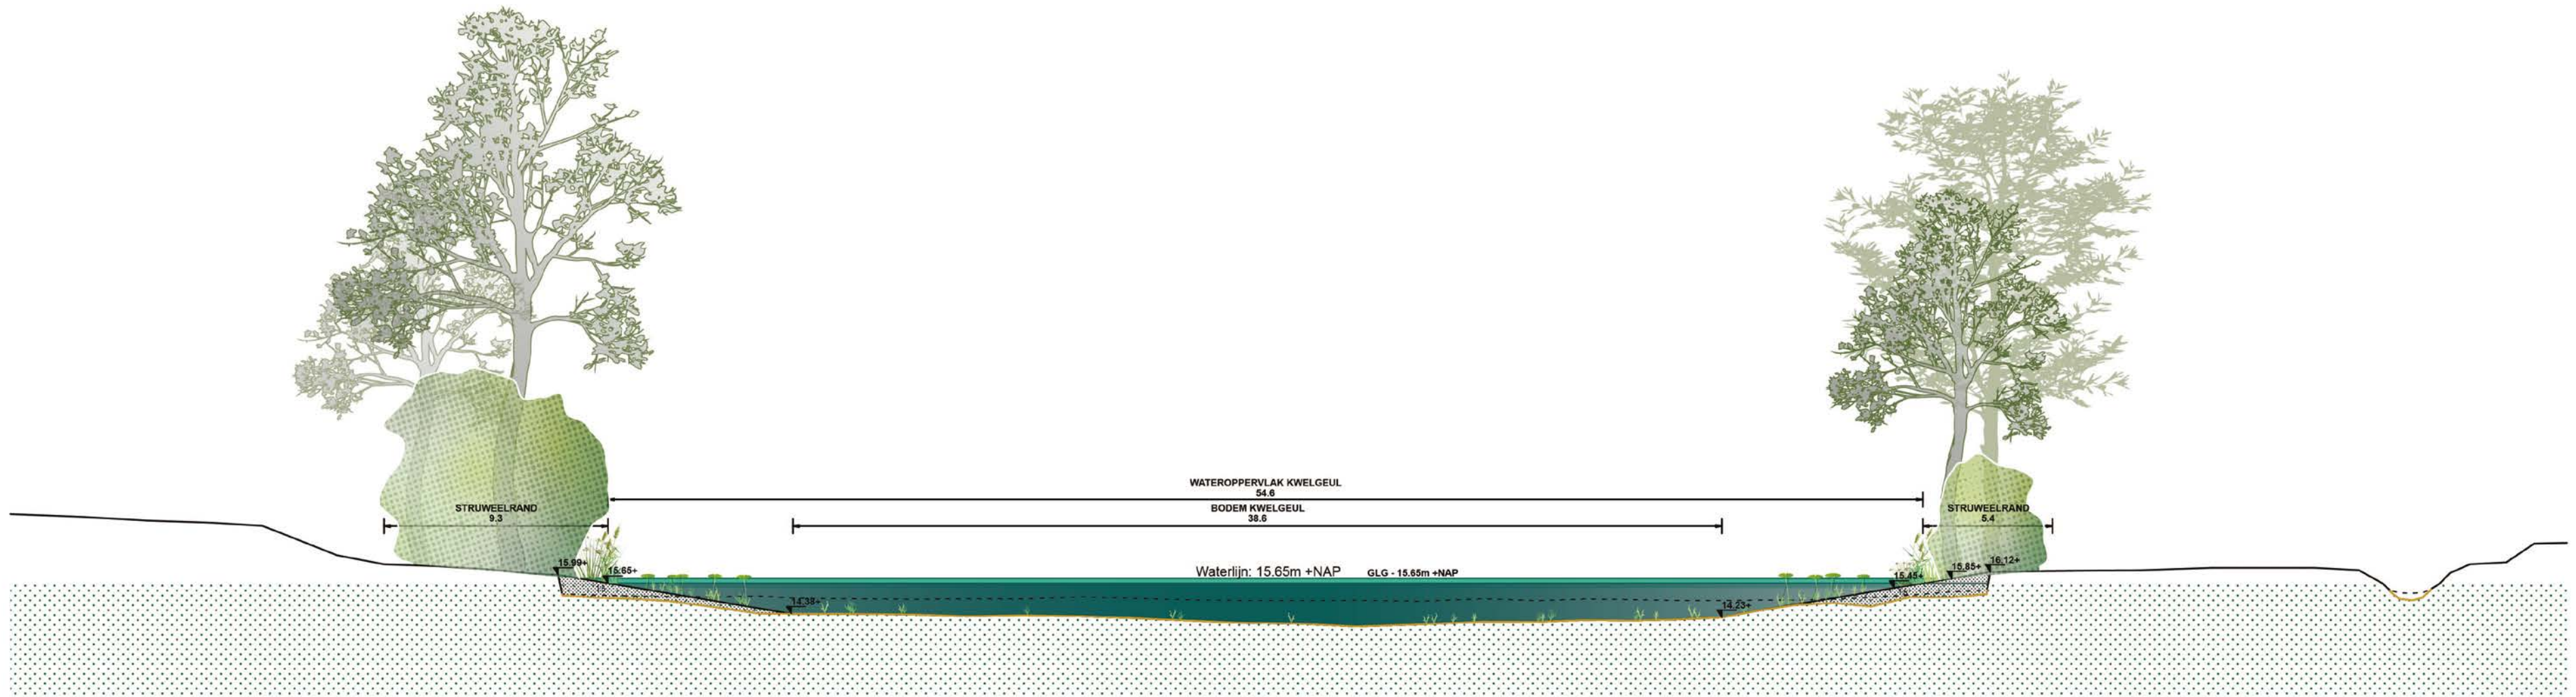

Concept Voorlopig ontwerp kwelgeul Vergelt



- LEGENDA**
- Ontwerplijnen
 - Moeraszone
 - Droog kruidenrijk grasland
 - Geul/oppervlaktewater
 - Talud
 - Nieuwe boom
Spontane ontwikkeling tot ...%
 - Nieuwe heesters
Spontane ontwikkeling tot ...%
 - Verwijderen boom
 - Bestaande boom
 - Bufferzone

