




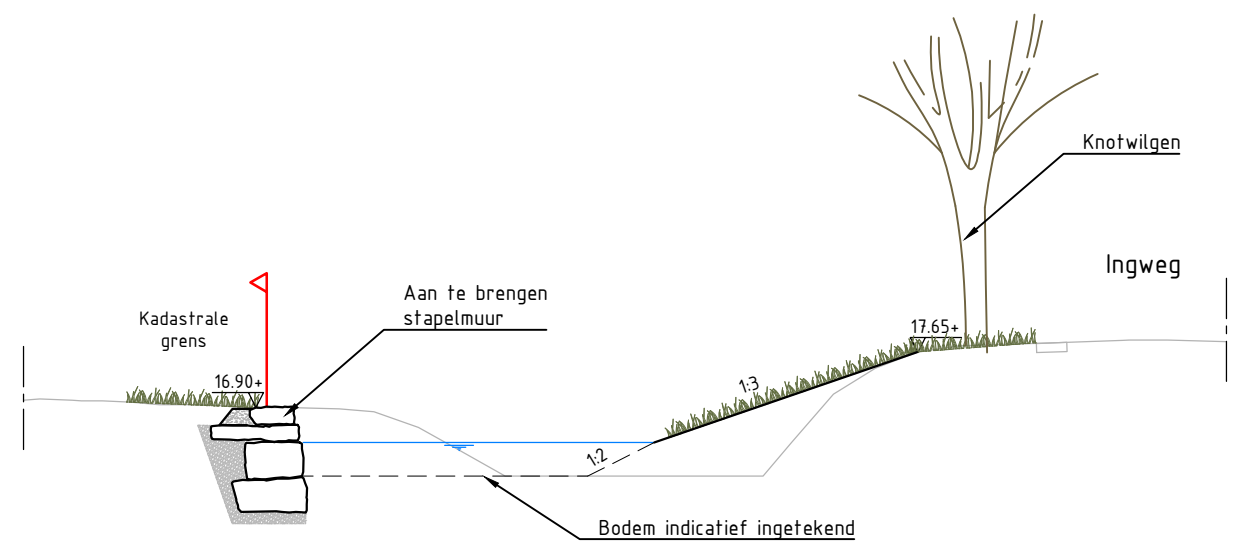


Dwarsprofiel 1
Schaal 1:100

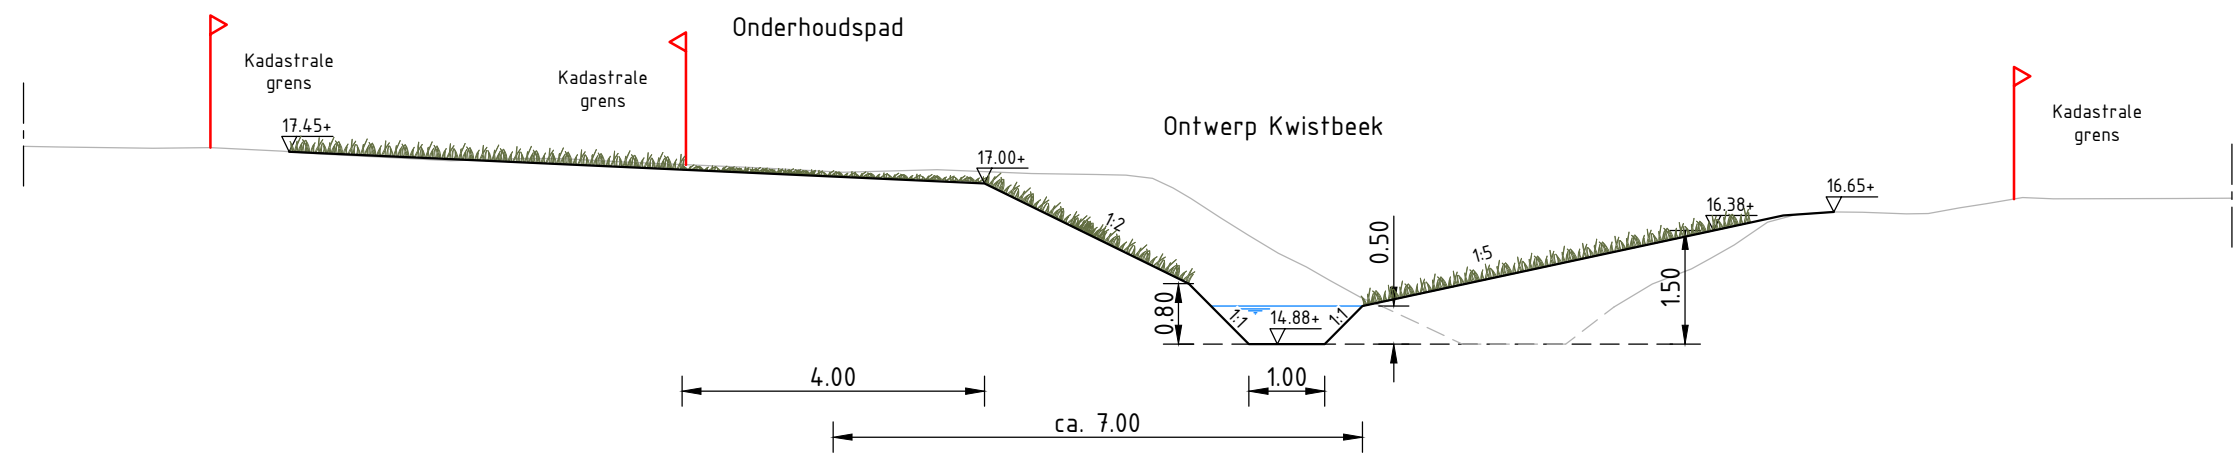


Dwarsprofiel 2
Schaal 1:100

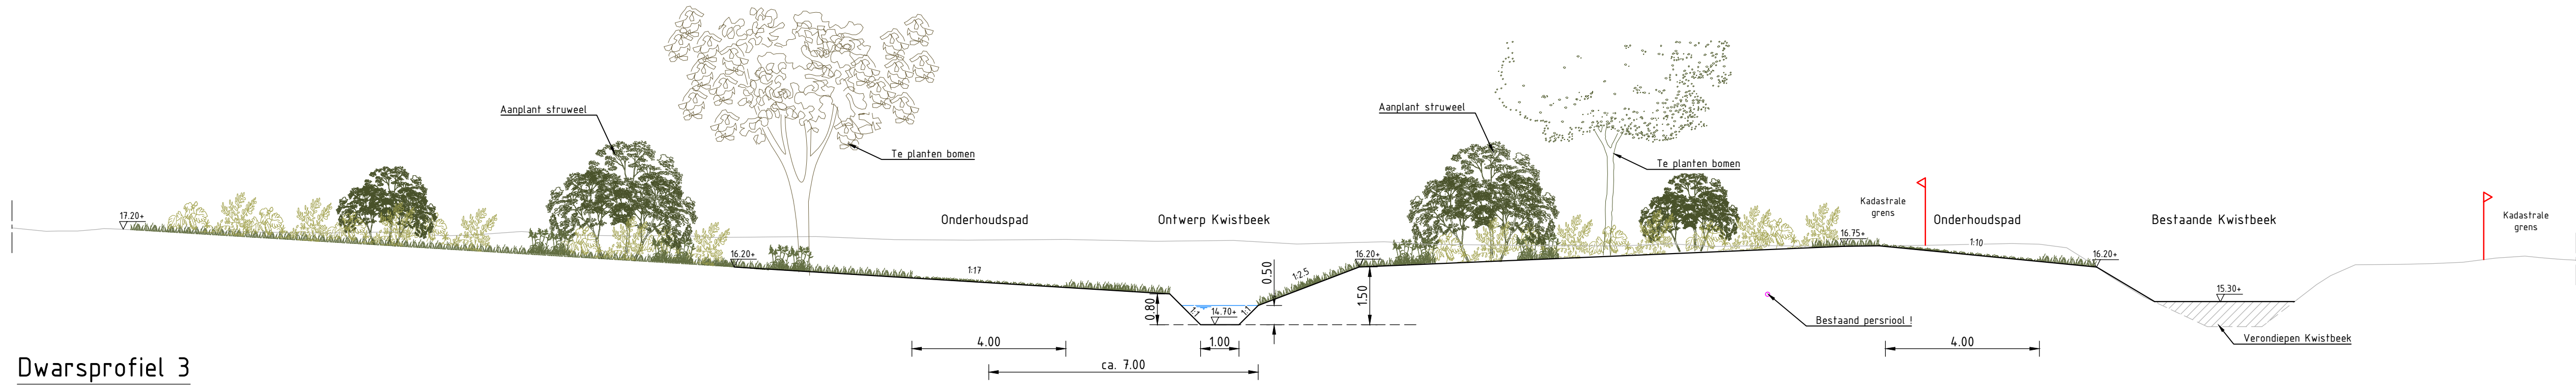


Dwarsprofiel 3
Schaal 1:100

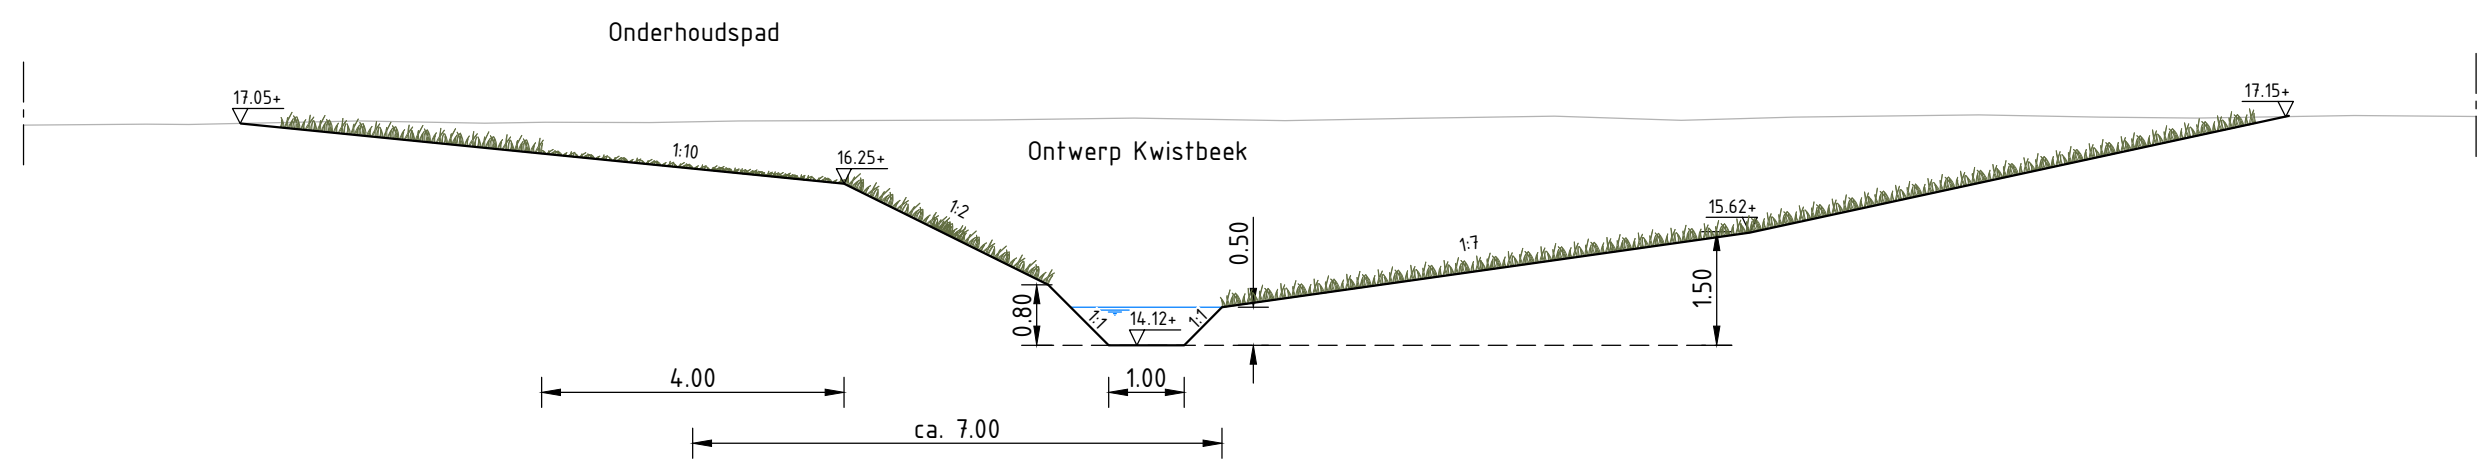


Dwarsprofiel 4
Schaal 1:100

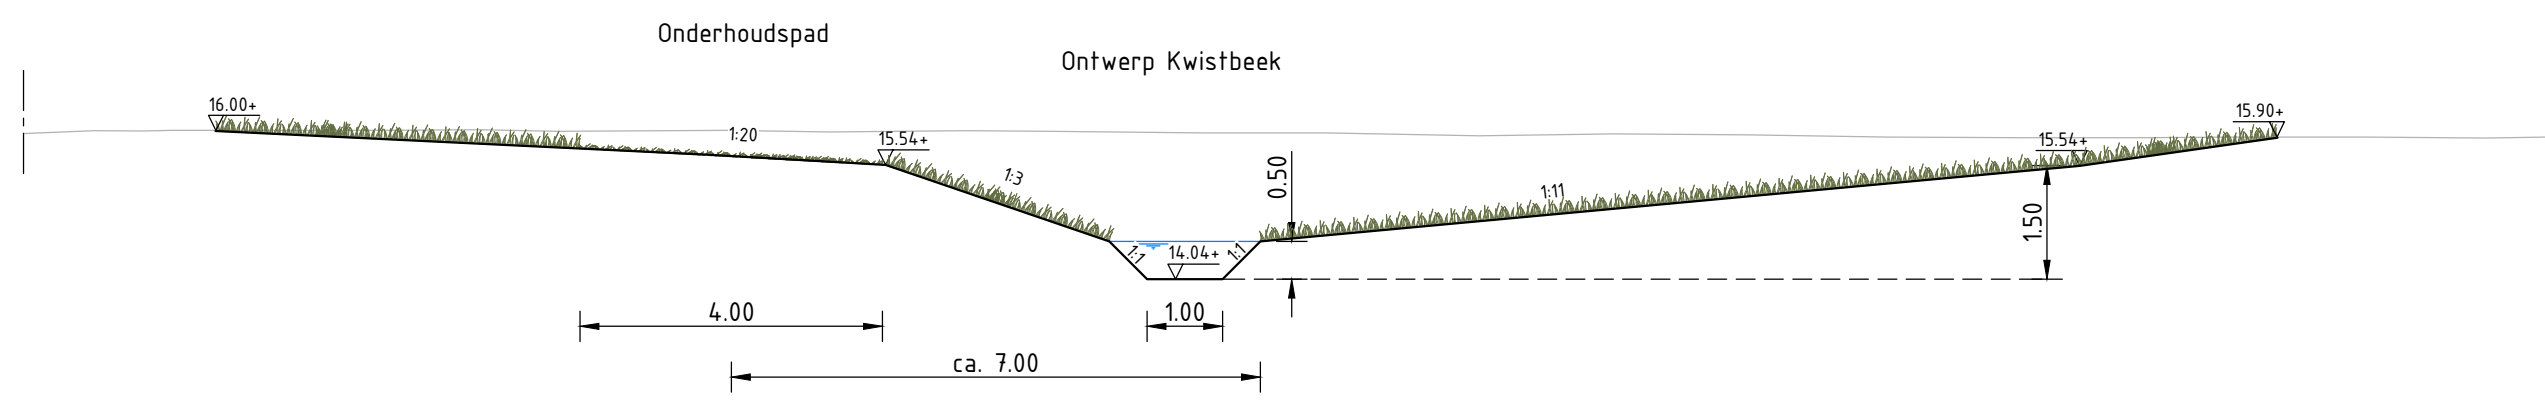


Dwarsprofiel 5
Schaal 1:100

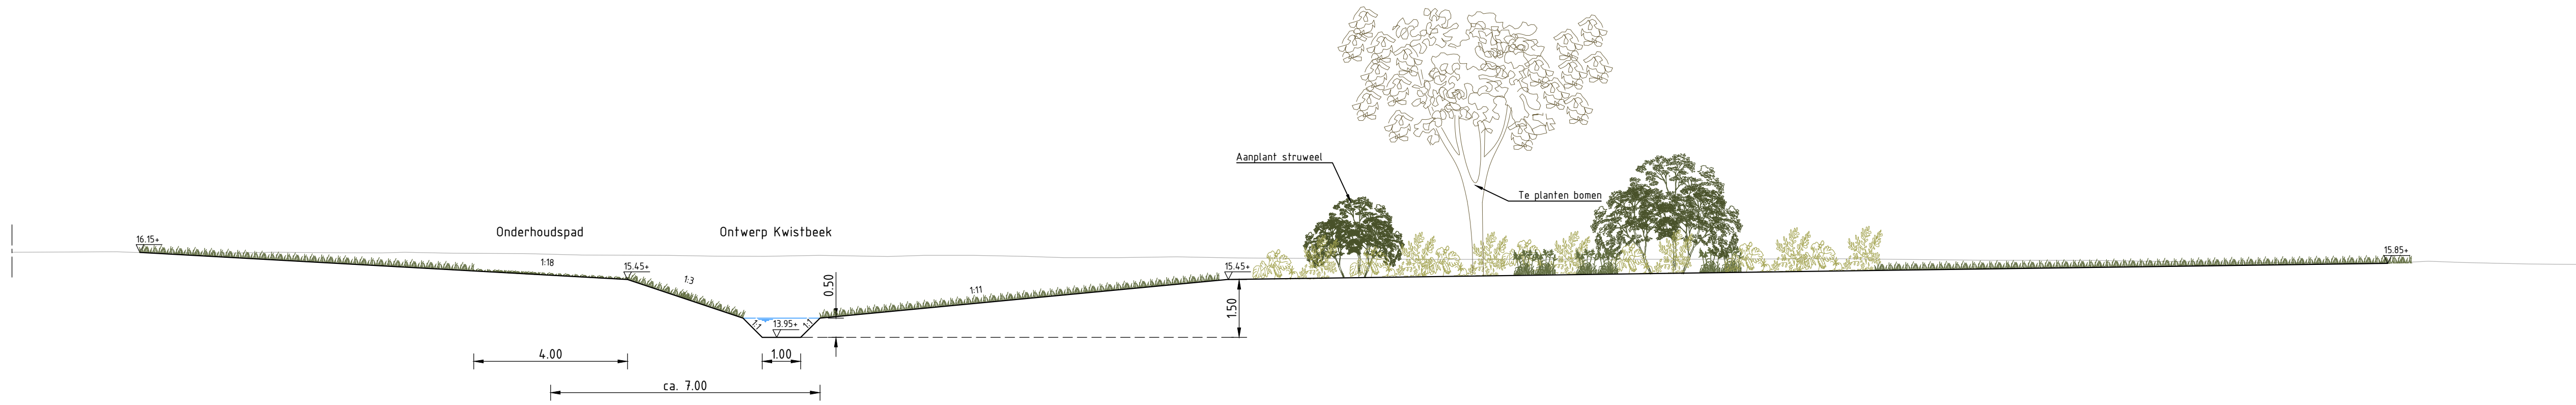


Dwarsprofiel 6
Schaal 1:100

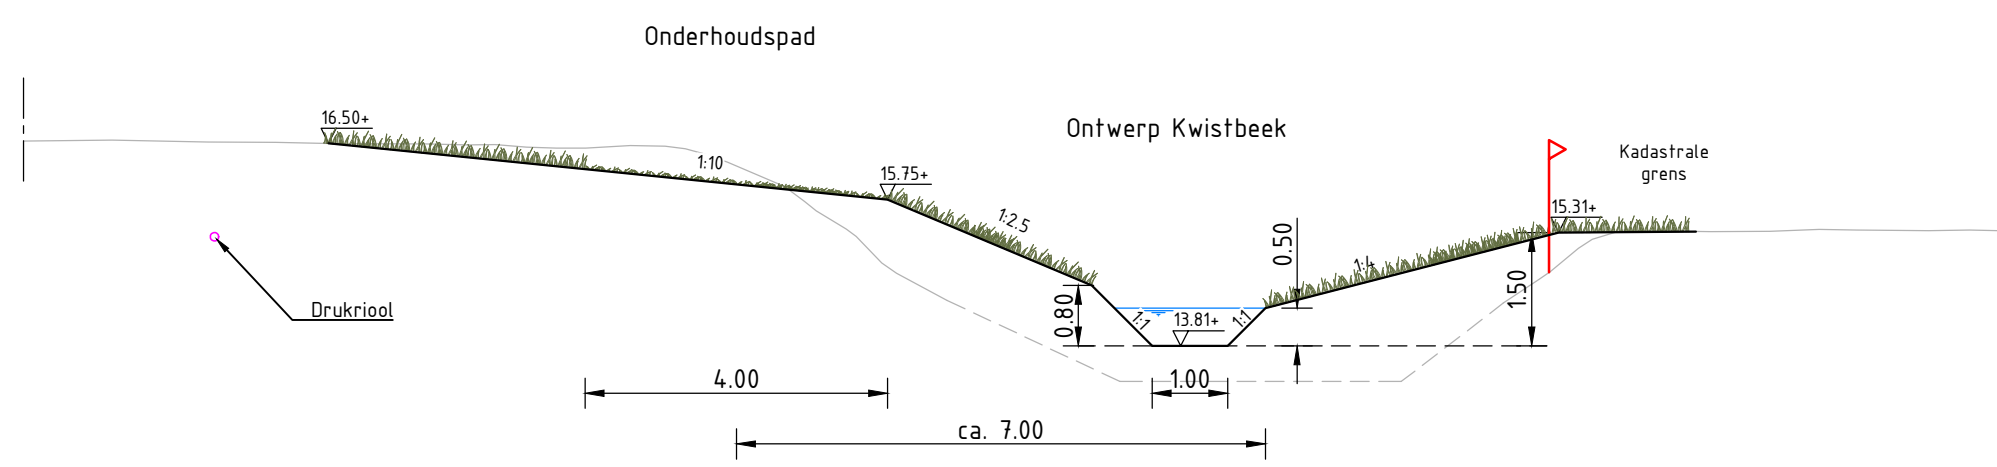


Dwarsprofiel 7
Schaal 1:100

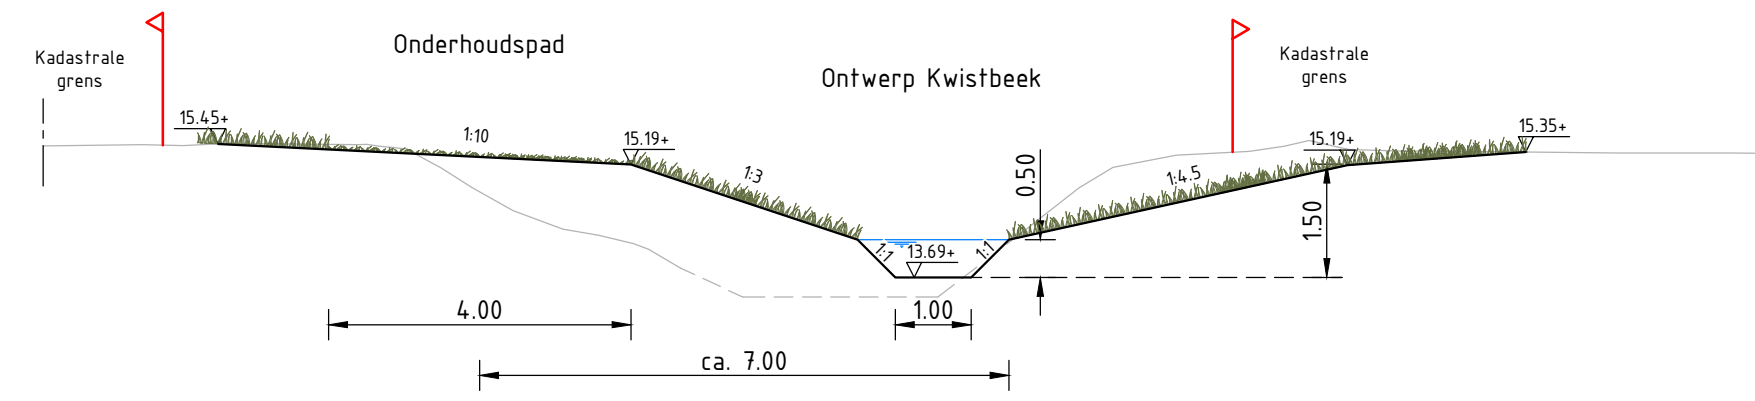


Dwarsprofiel 8
Schaal 1:100

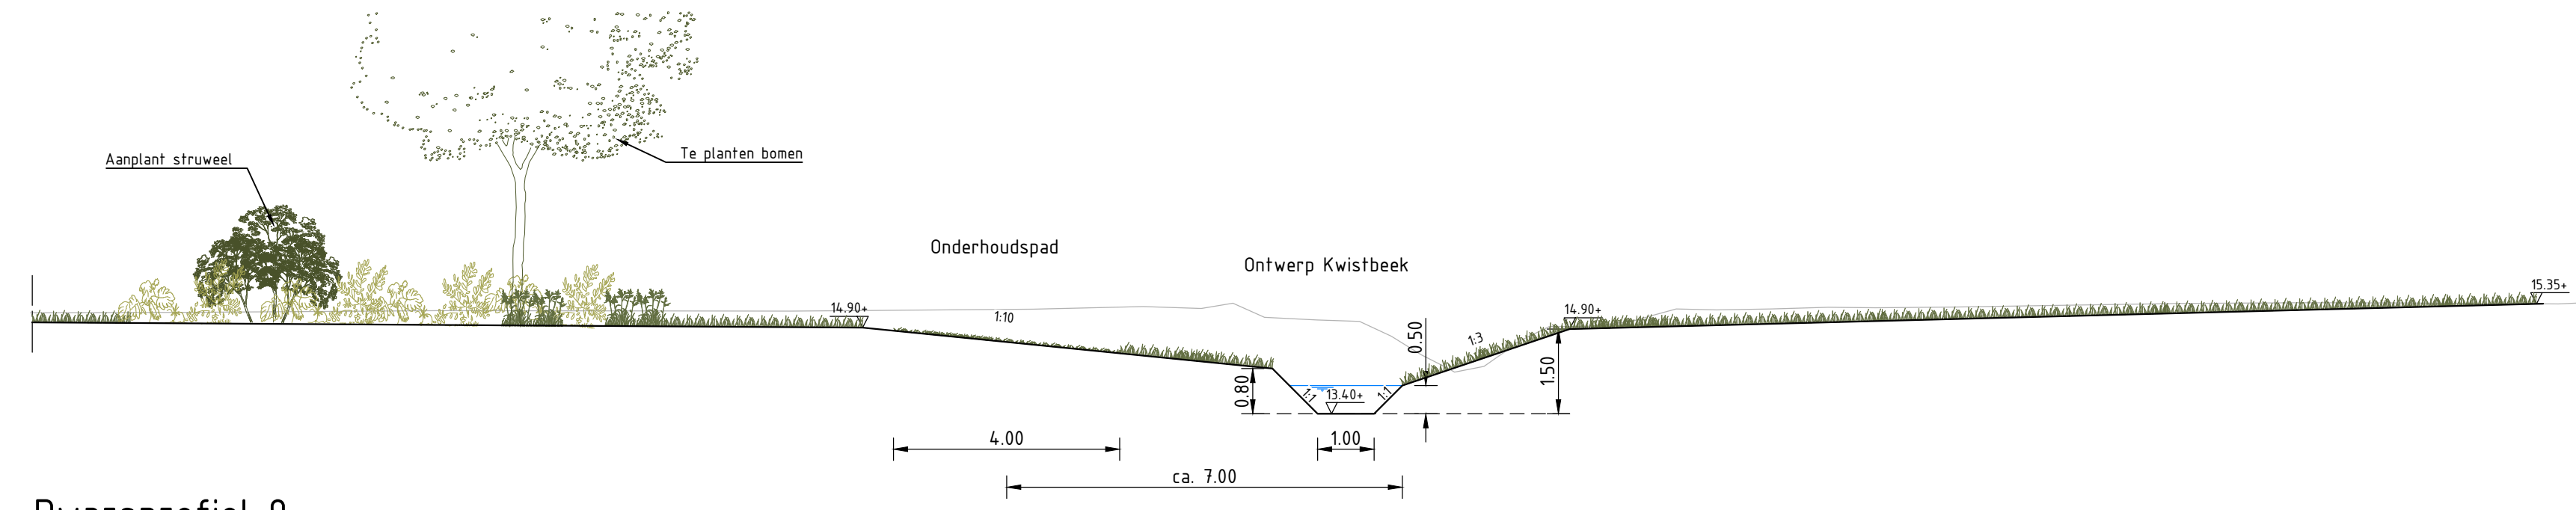

Dwarsprofiel 9
Schaal 1:100

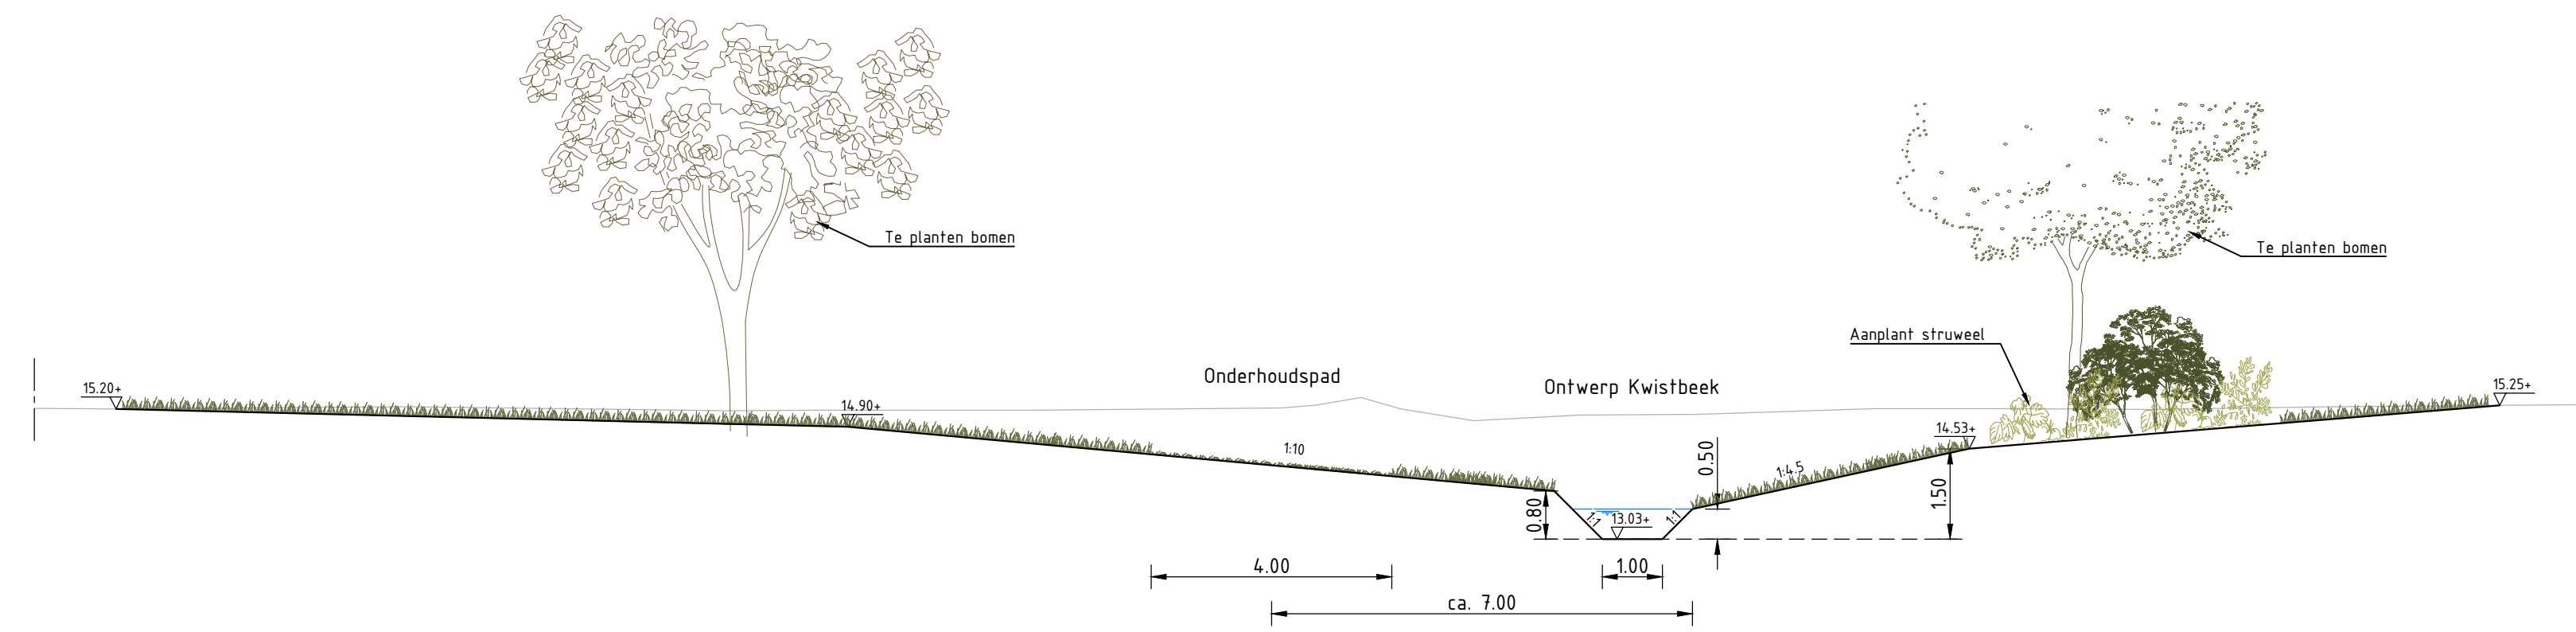

Dwarsprofiel 10
Schaal 1:100

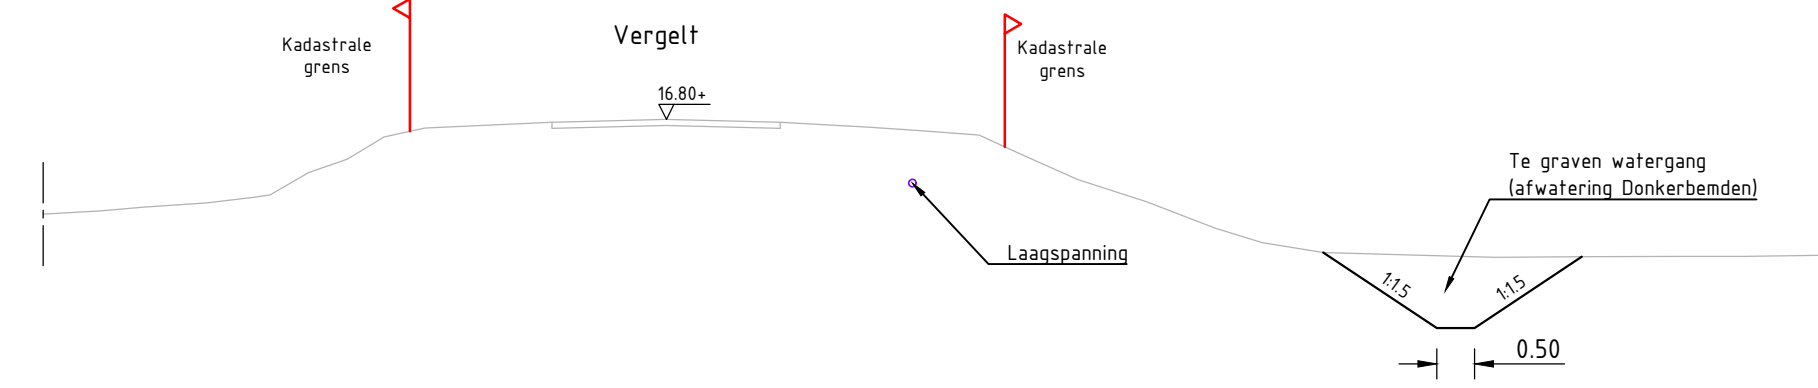

Principeprofiel Donkerbenden
Schaal 1:100

0 1 2 3 4 m
Schaal 1:100

ViForis WATERWERK EN LAND		onderdeel van kraften	
Project WL NOK Benedenloop Kwistbeek		opdrachtgever Waterschap Limburg	
Tabel omschrijving Voorlopig Ontwerp Dwarsprofielen		status Concept	datum uitgaat 18-06-2024
schaal 1:100		van van	naar naar
ontwerper P. Reinders	paraaf M. van Banning	formaat A0	document Tekening
projectnummer 1423		tekening nummer 1423-SIT-T01-02-2	versie 3.0
© 2024 - ViForis		1423-SIT-T01-02.dwg	