



# Kwelgeul Hummerenweg dwarsprofielen

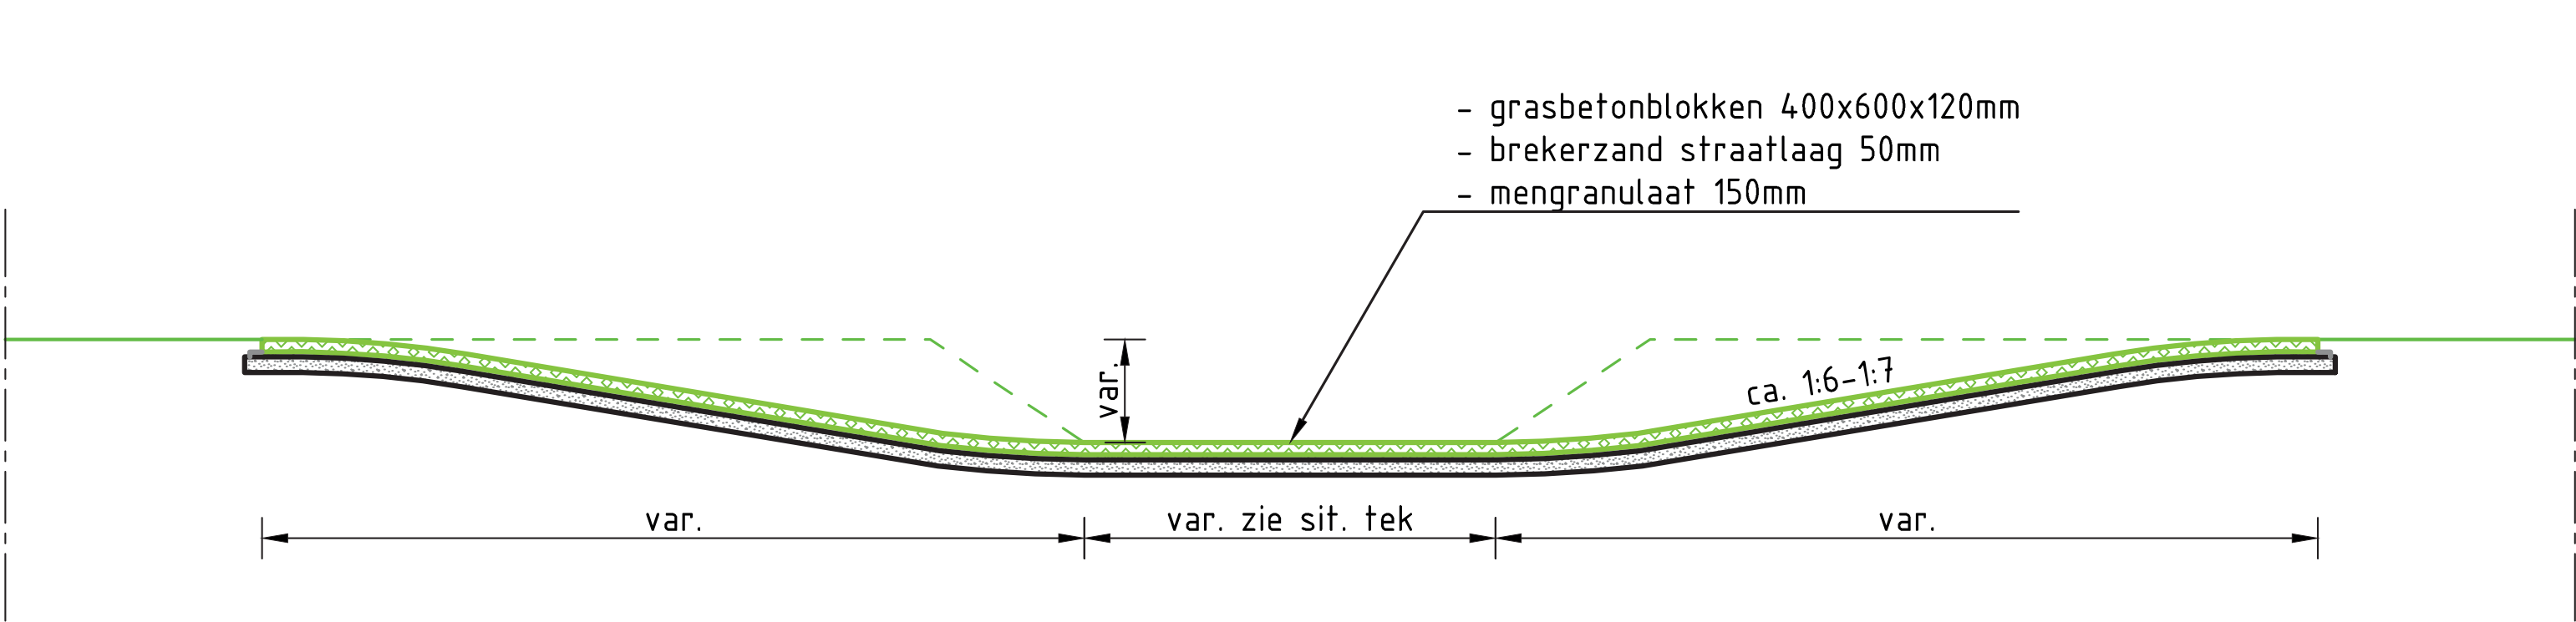

Principe dwarsdoorsnede voorde 01-01

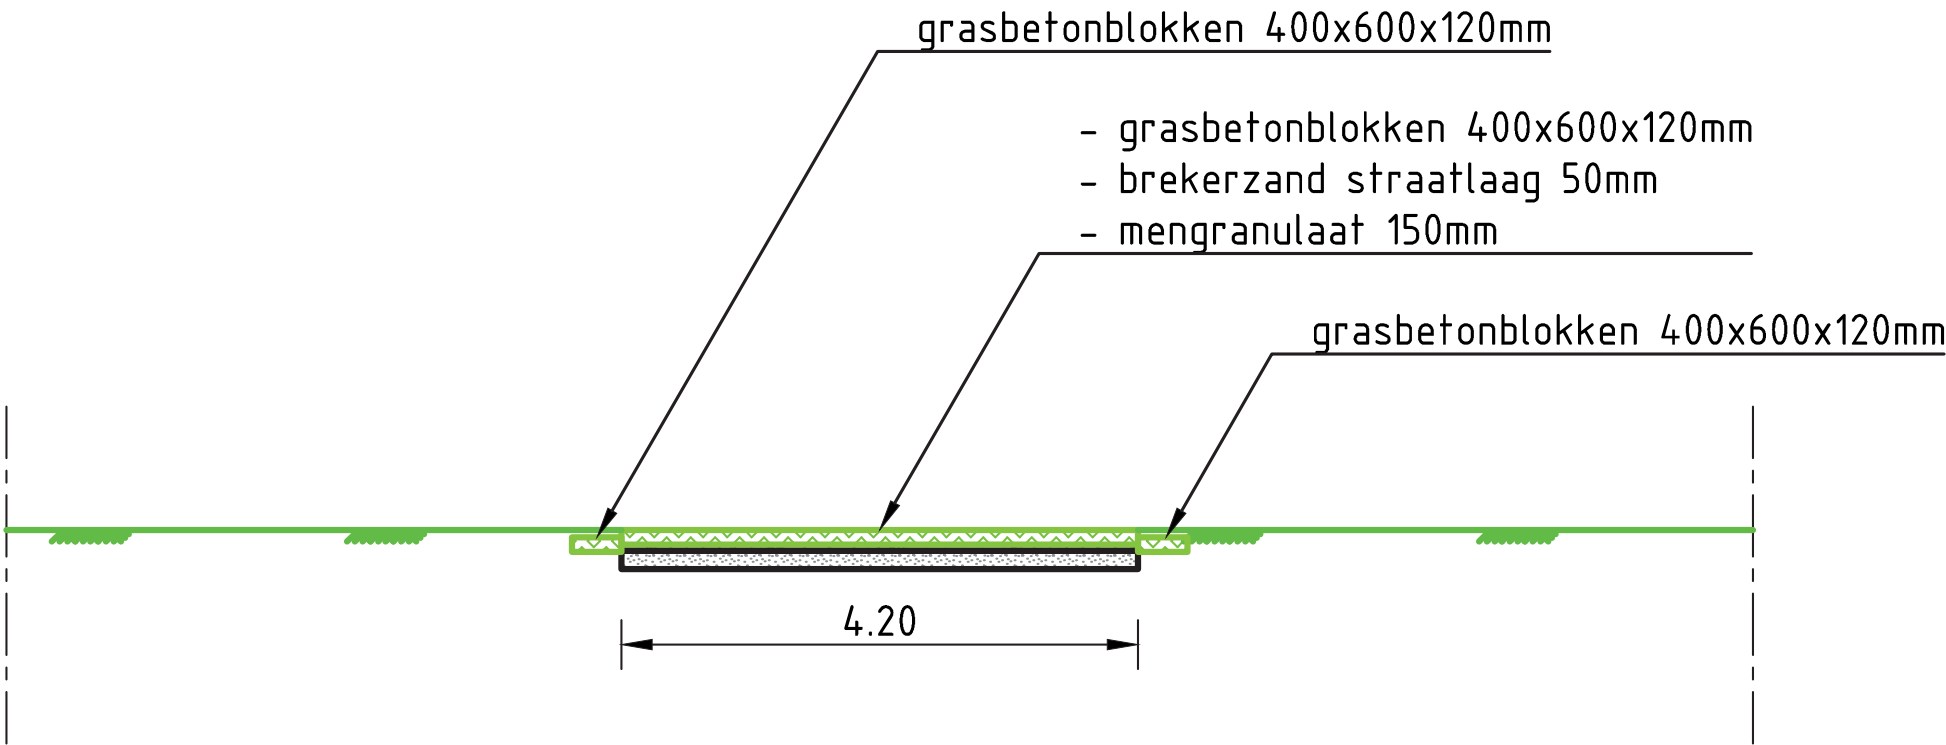

Principe dwarsdoorsnede voorde 02-02

