



Dwars- doorsneden Steyl - Maashoek



1

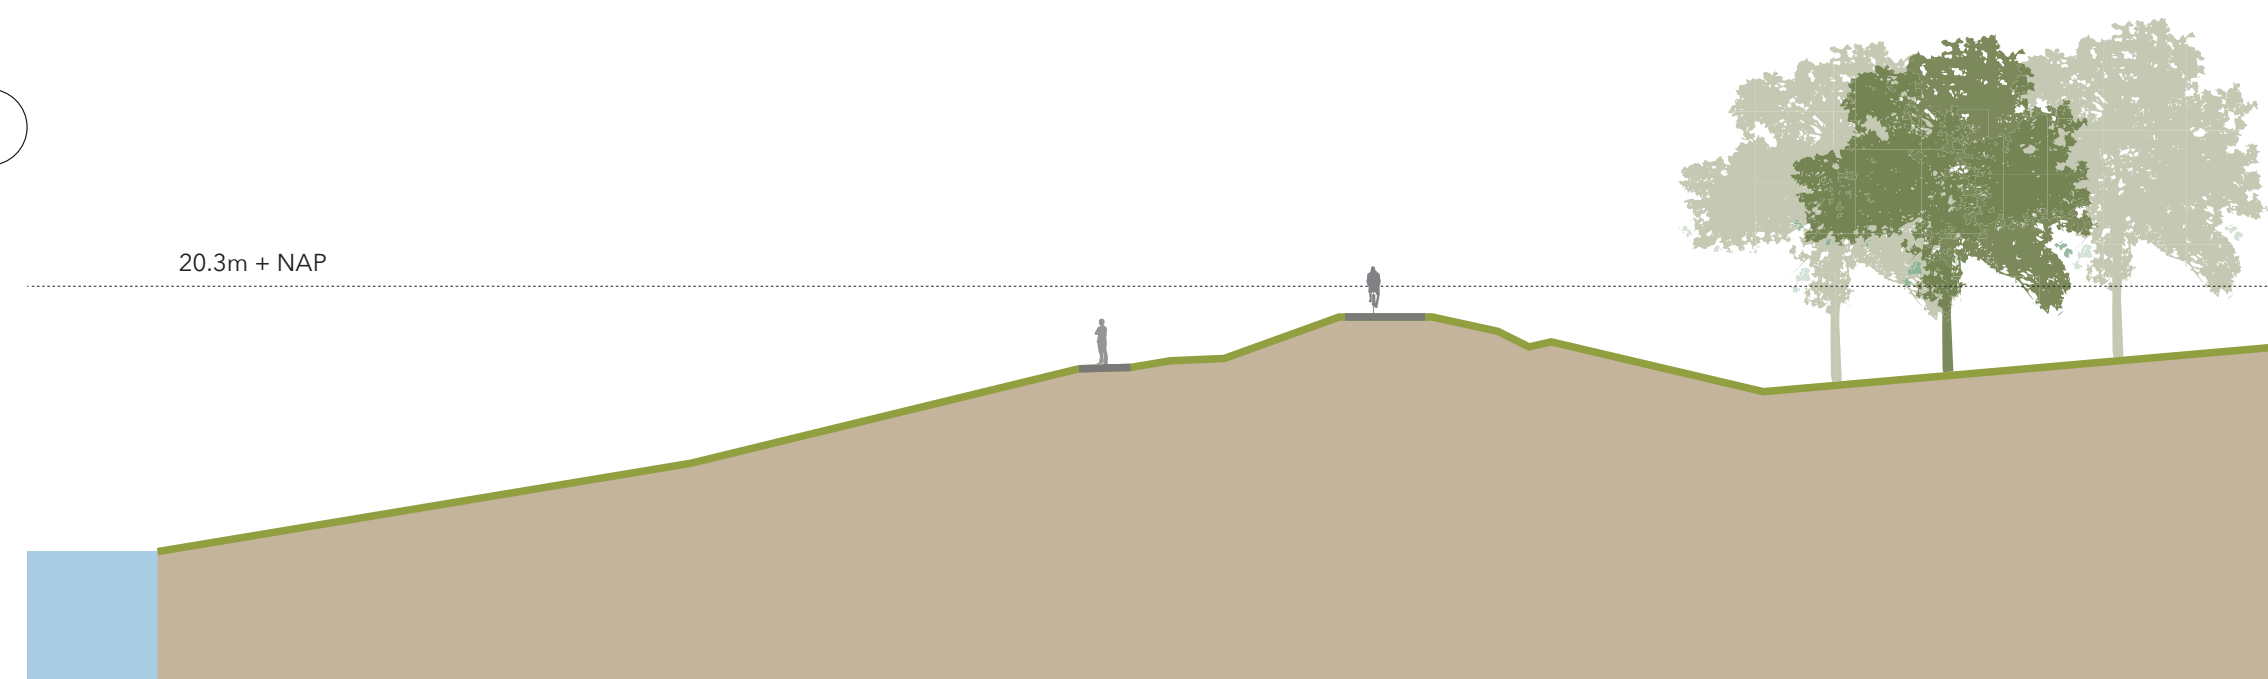


Huidige situatie

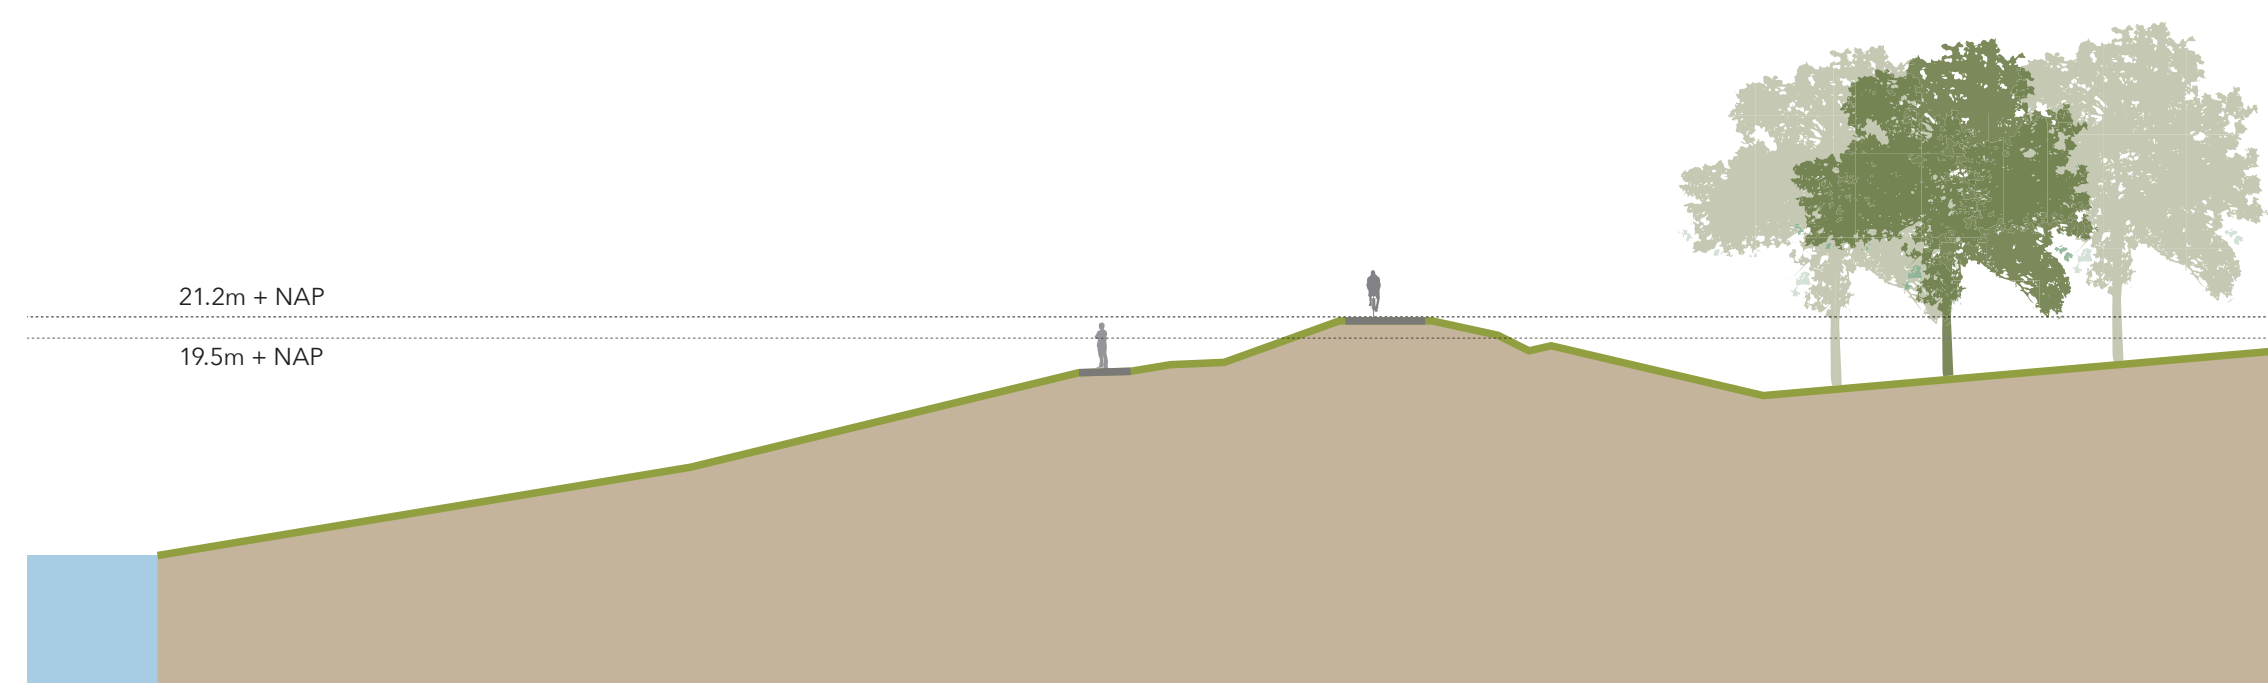


Ophogen dijkkruin

2

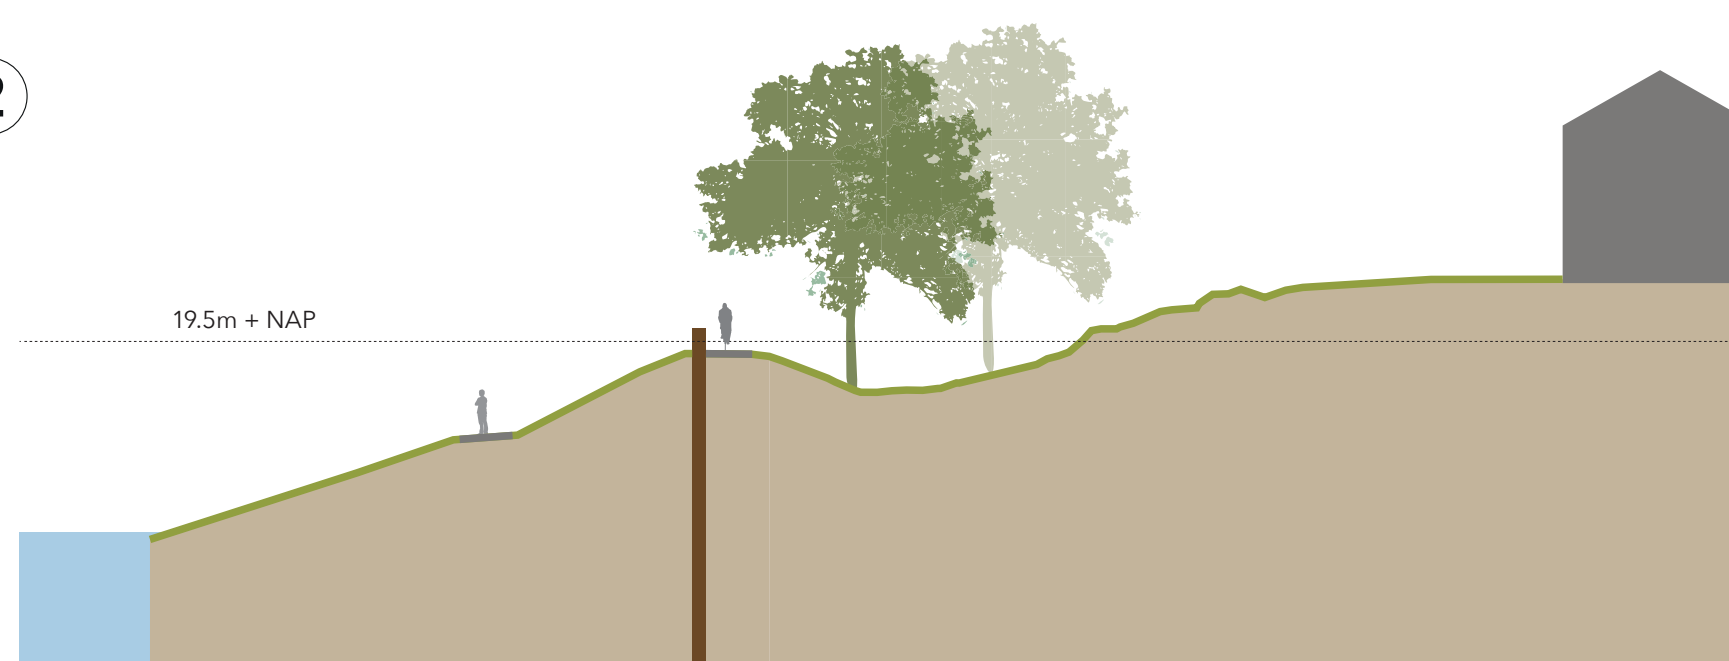

Huidige situatie

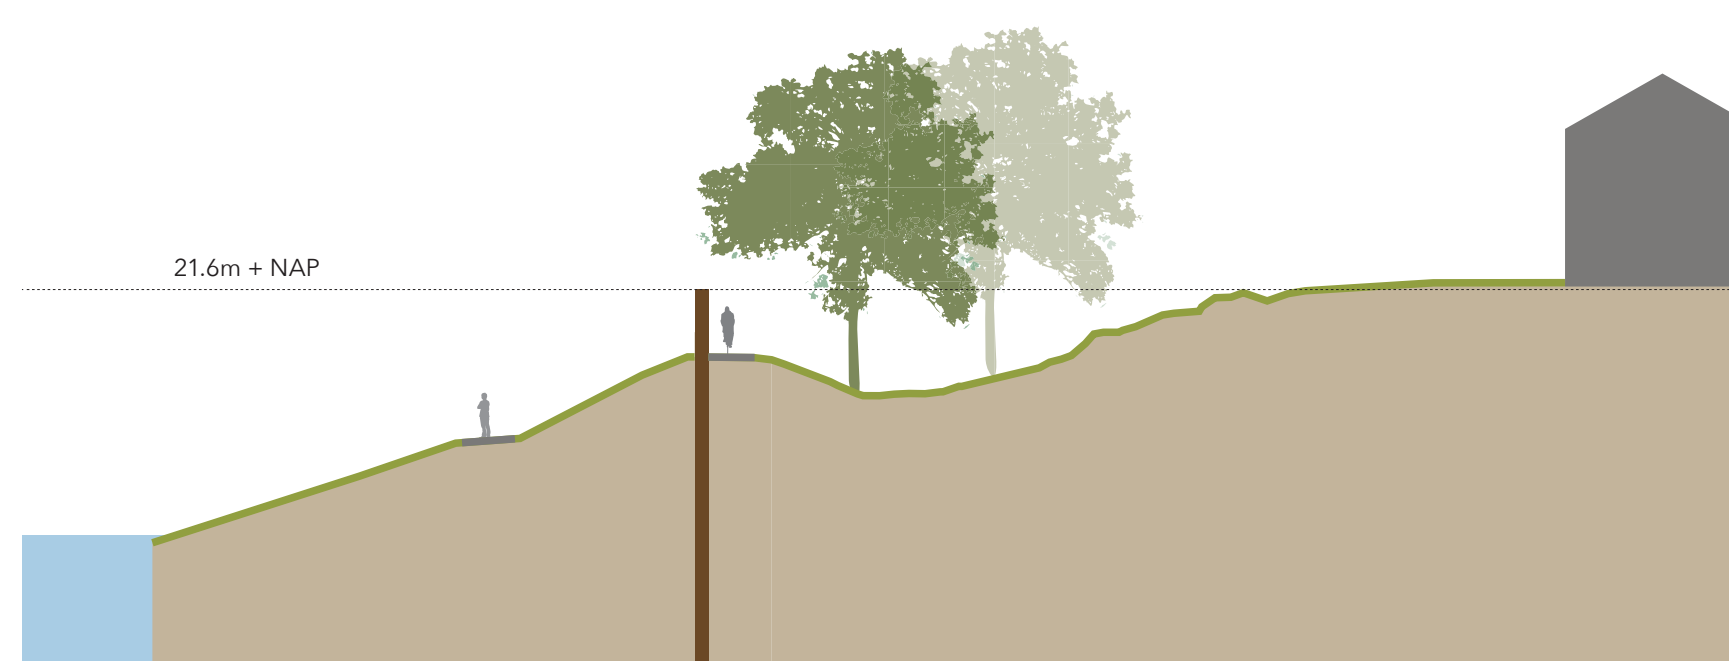


Ophogen vaste keermuur


Dwars- doorsneden Steyl - Maashoek




3

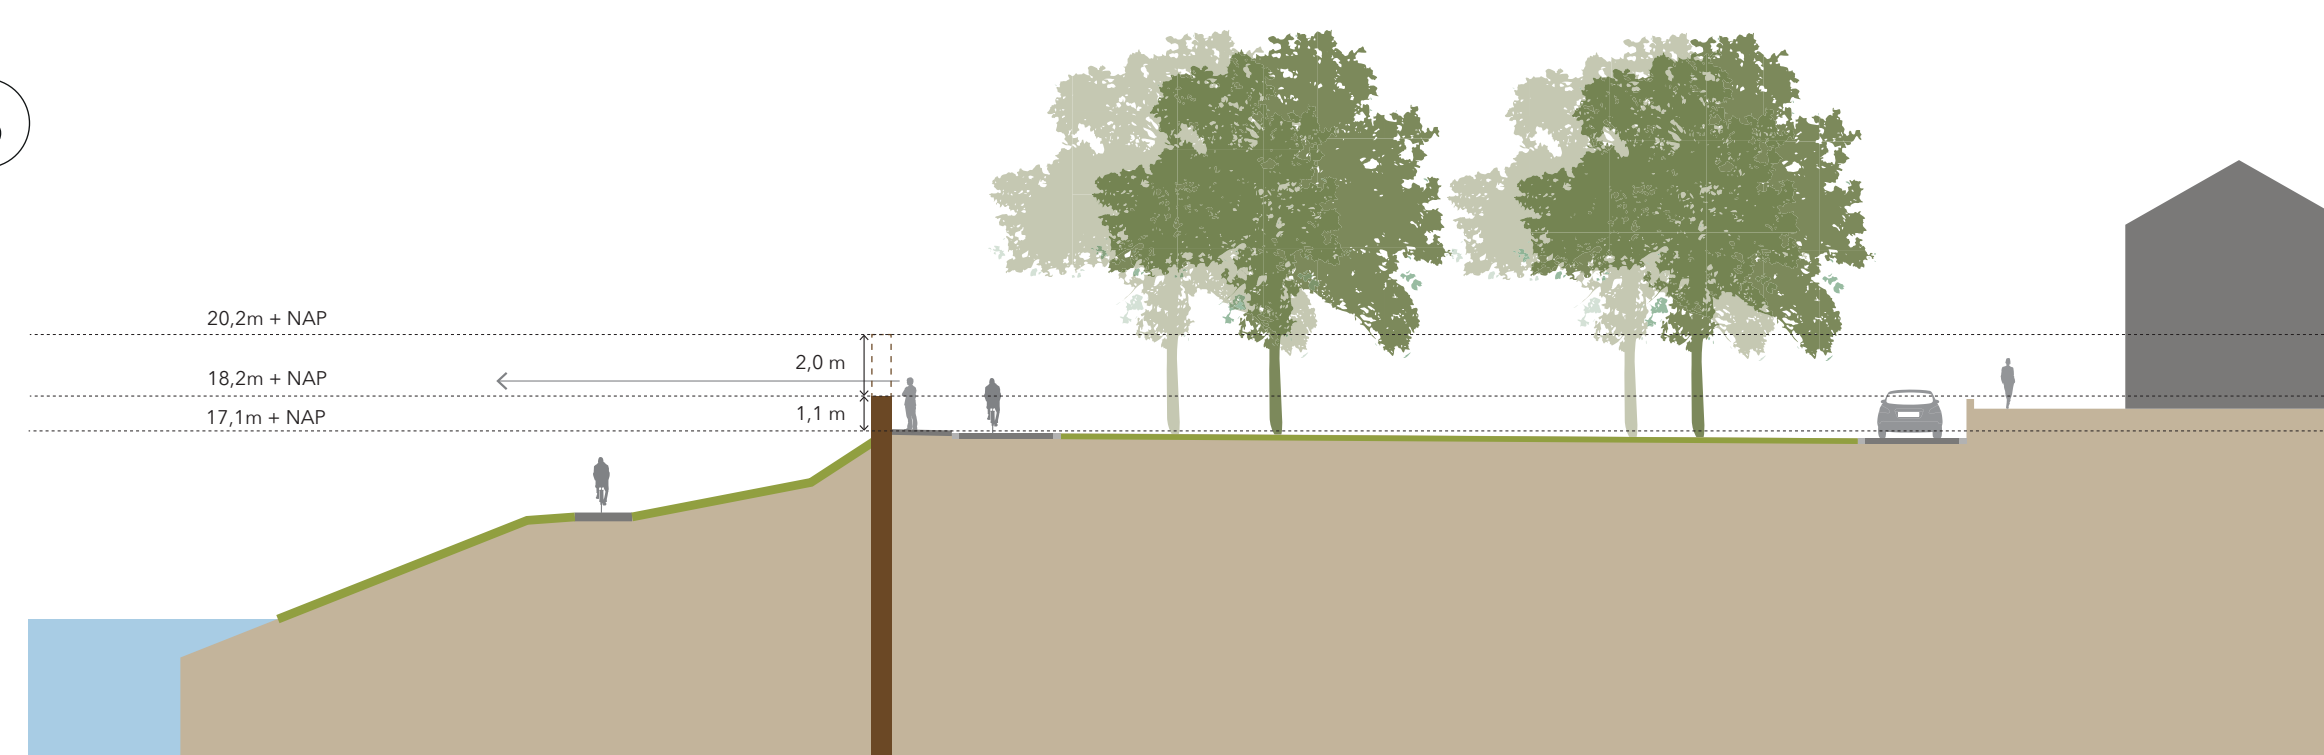


Huidige situatie

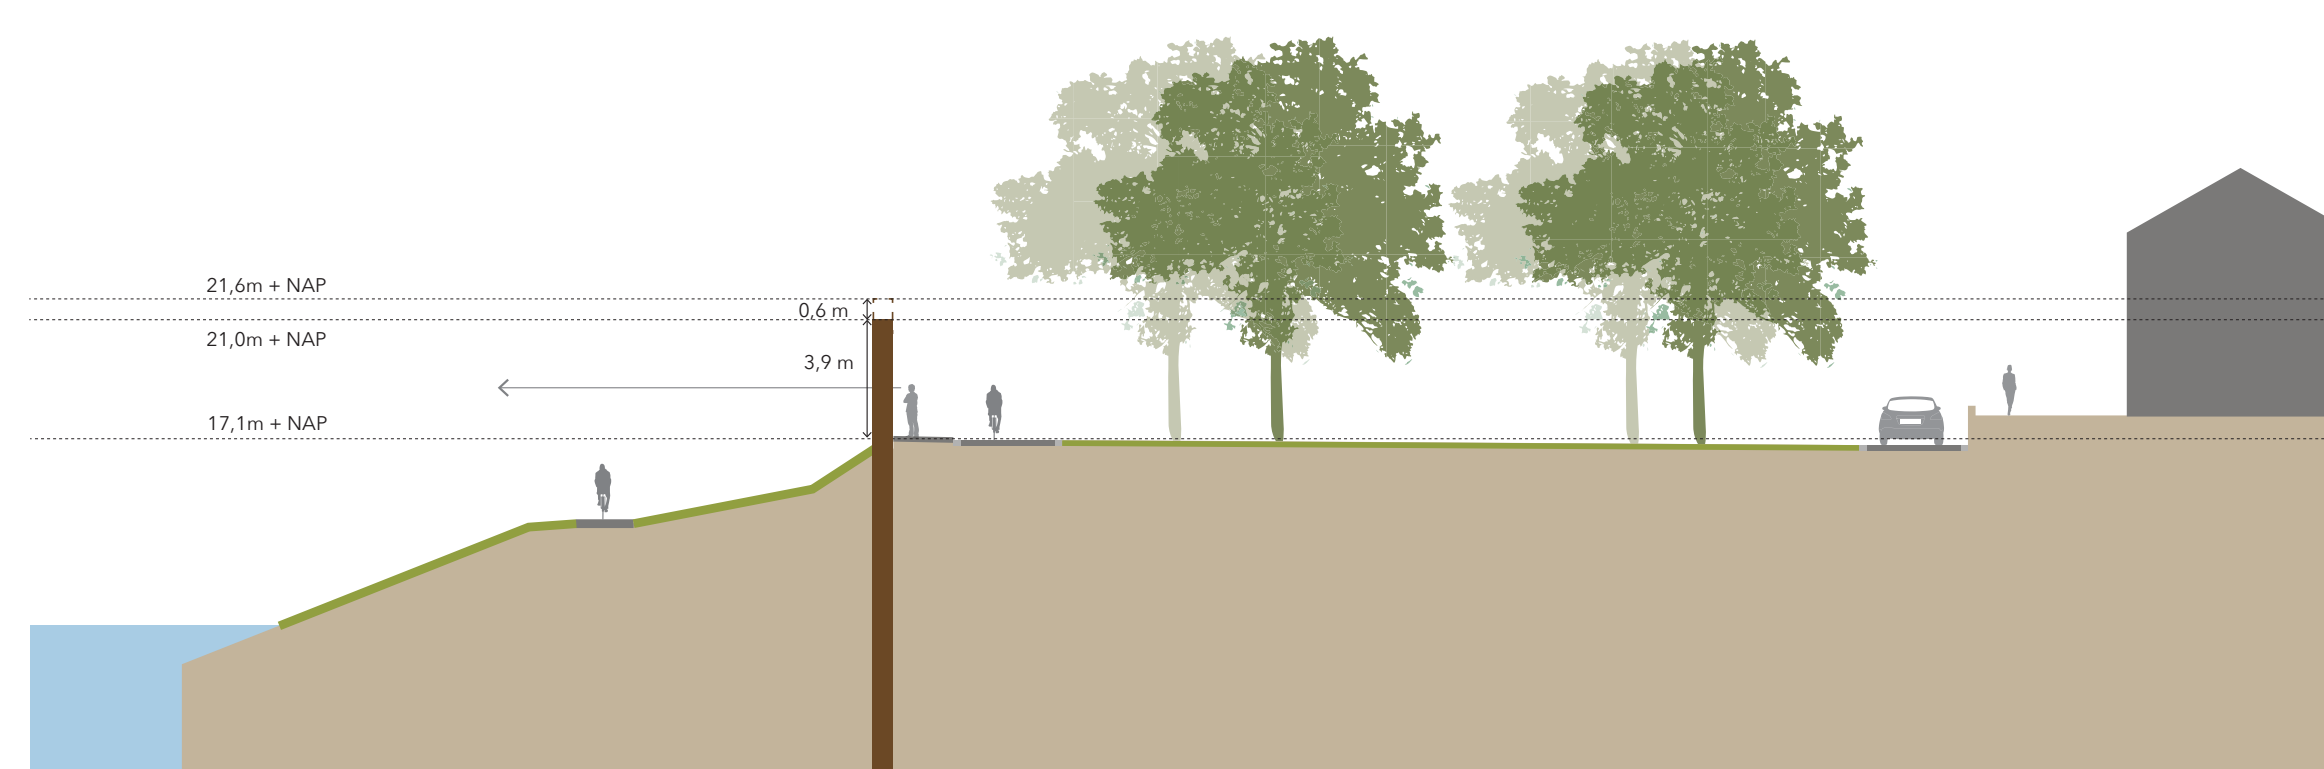


Demontabele kering

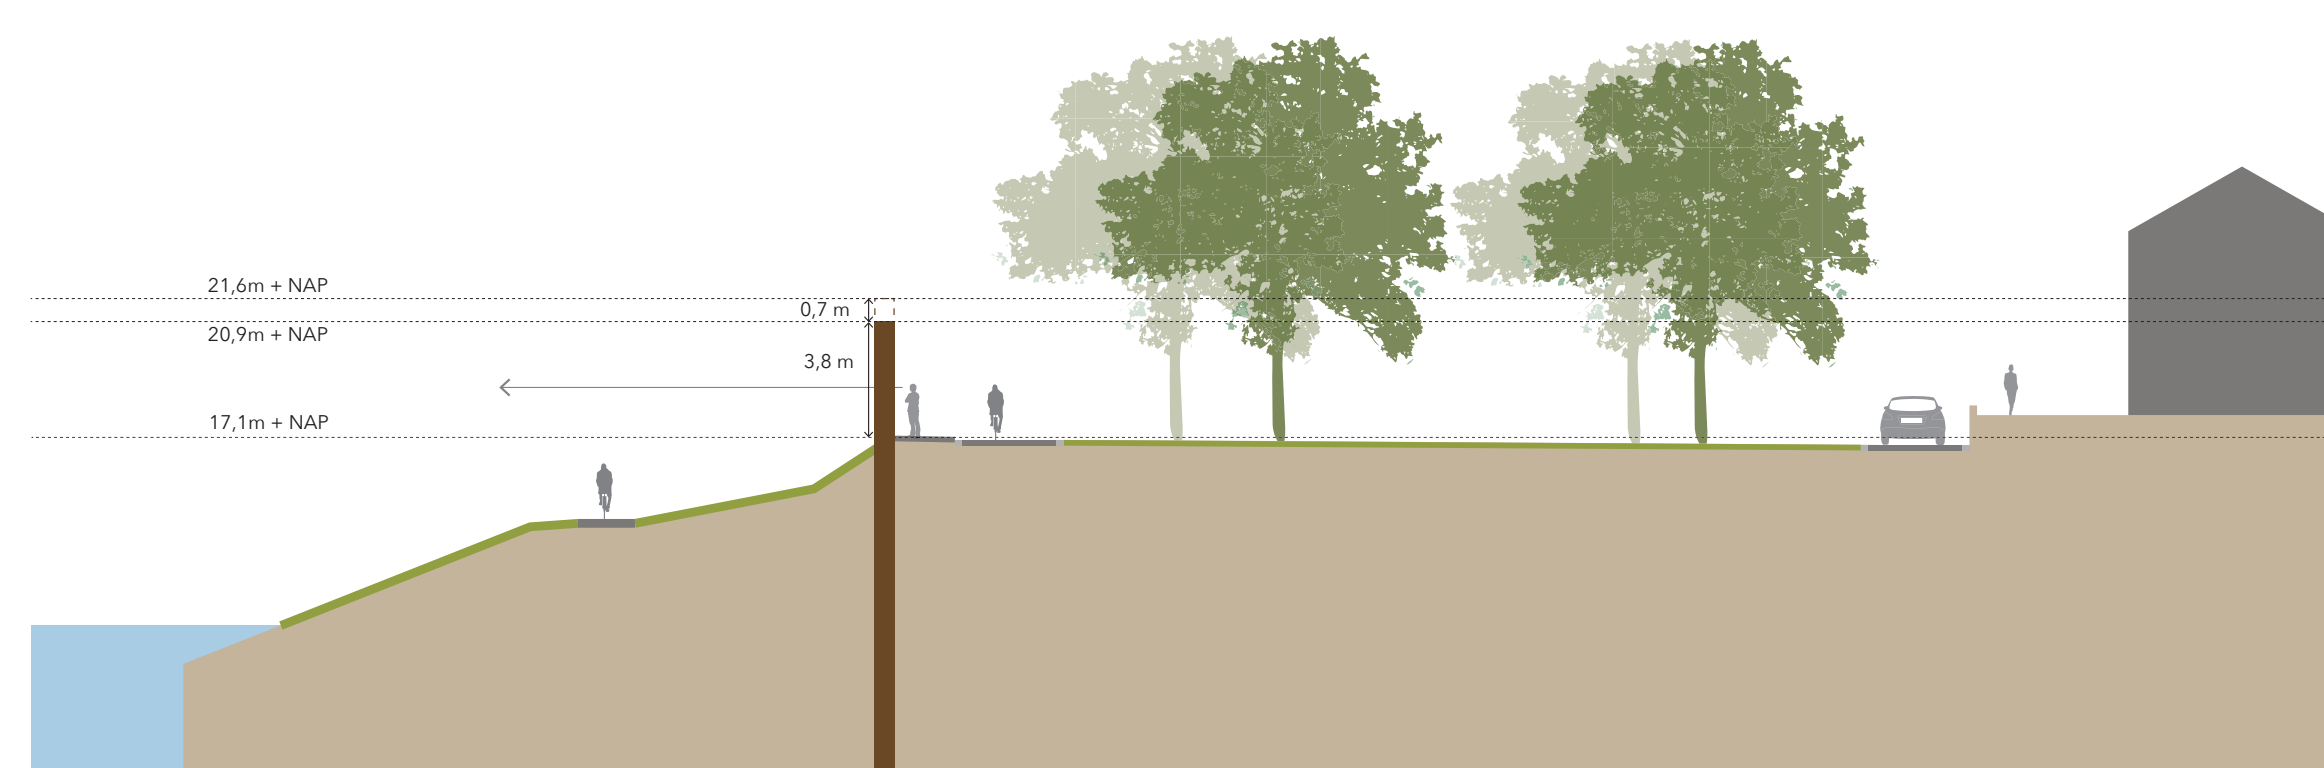

Handmatige lokale kering

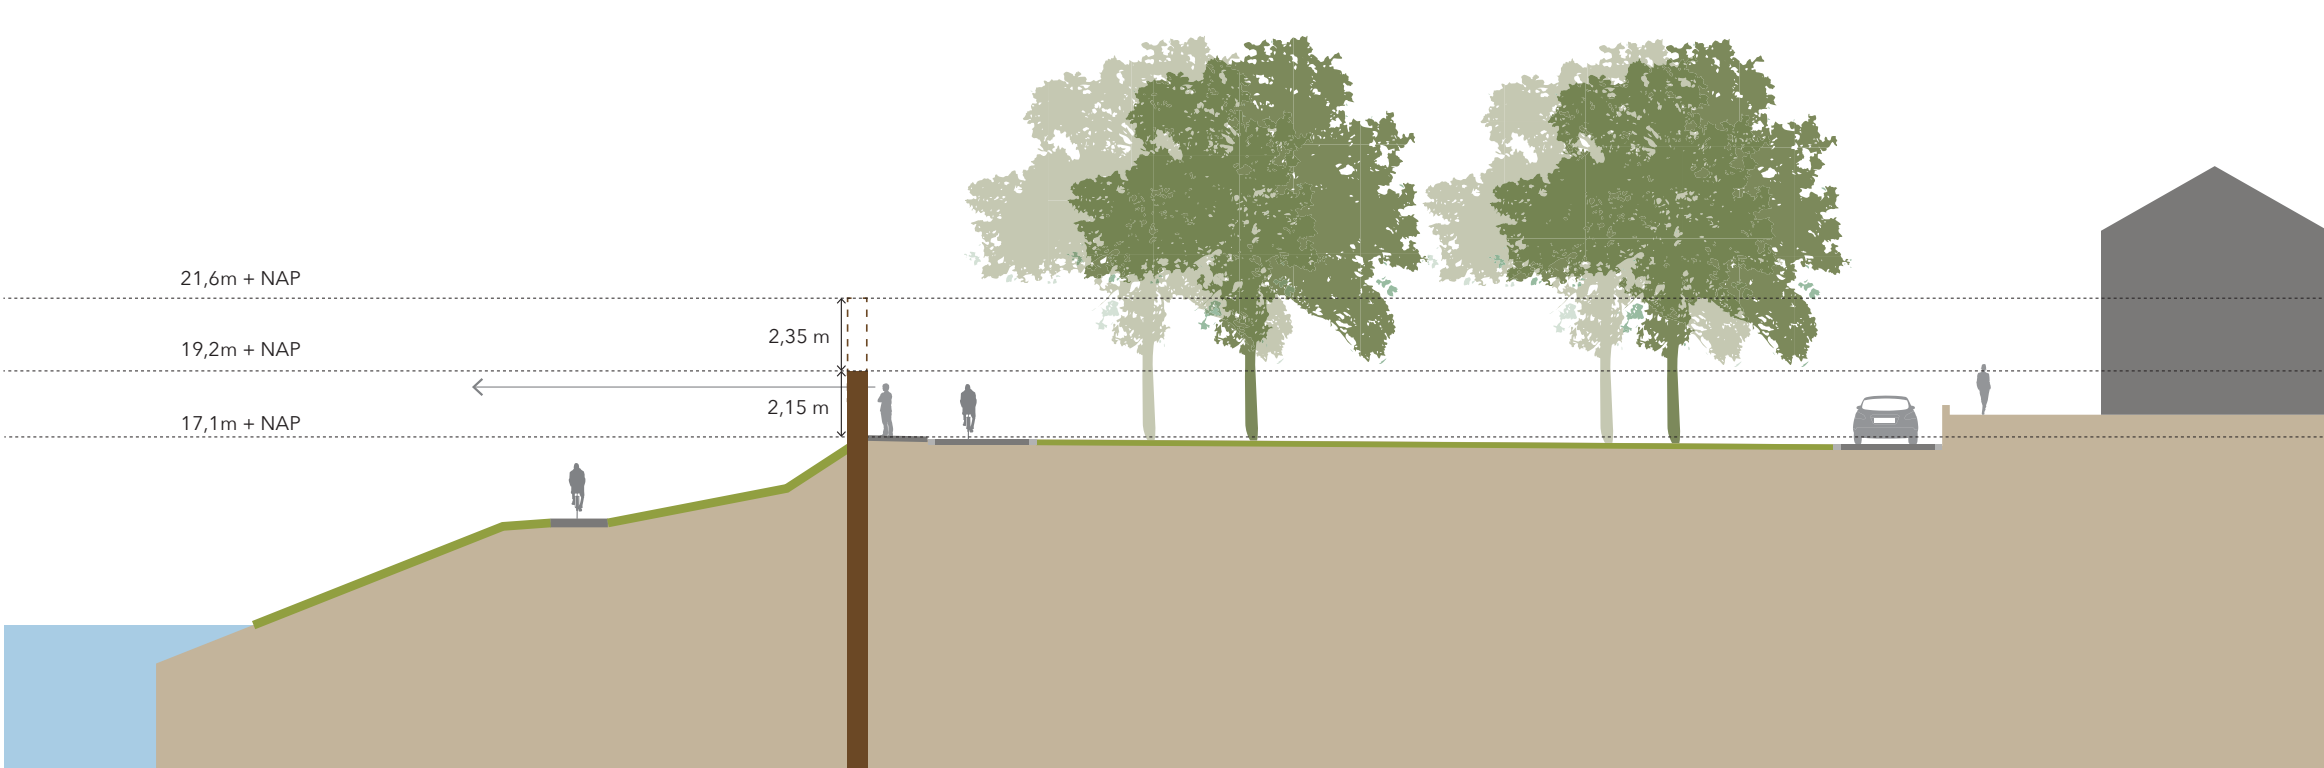

Zelfsluitende kering

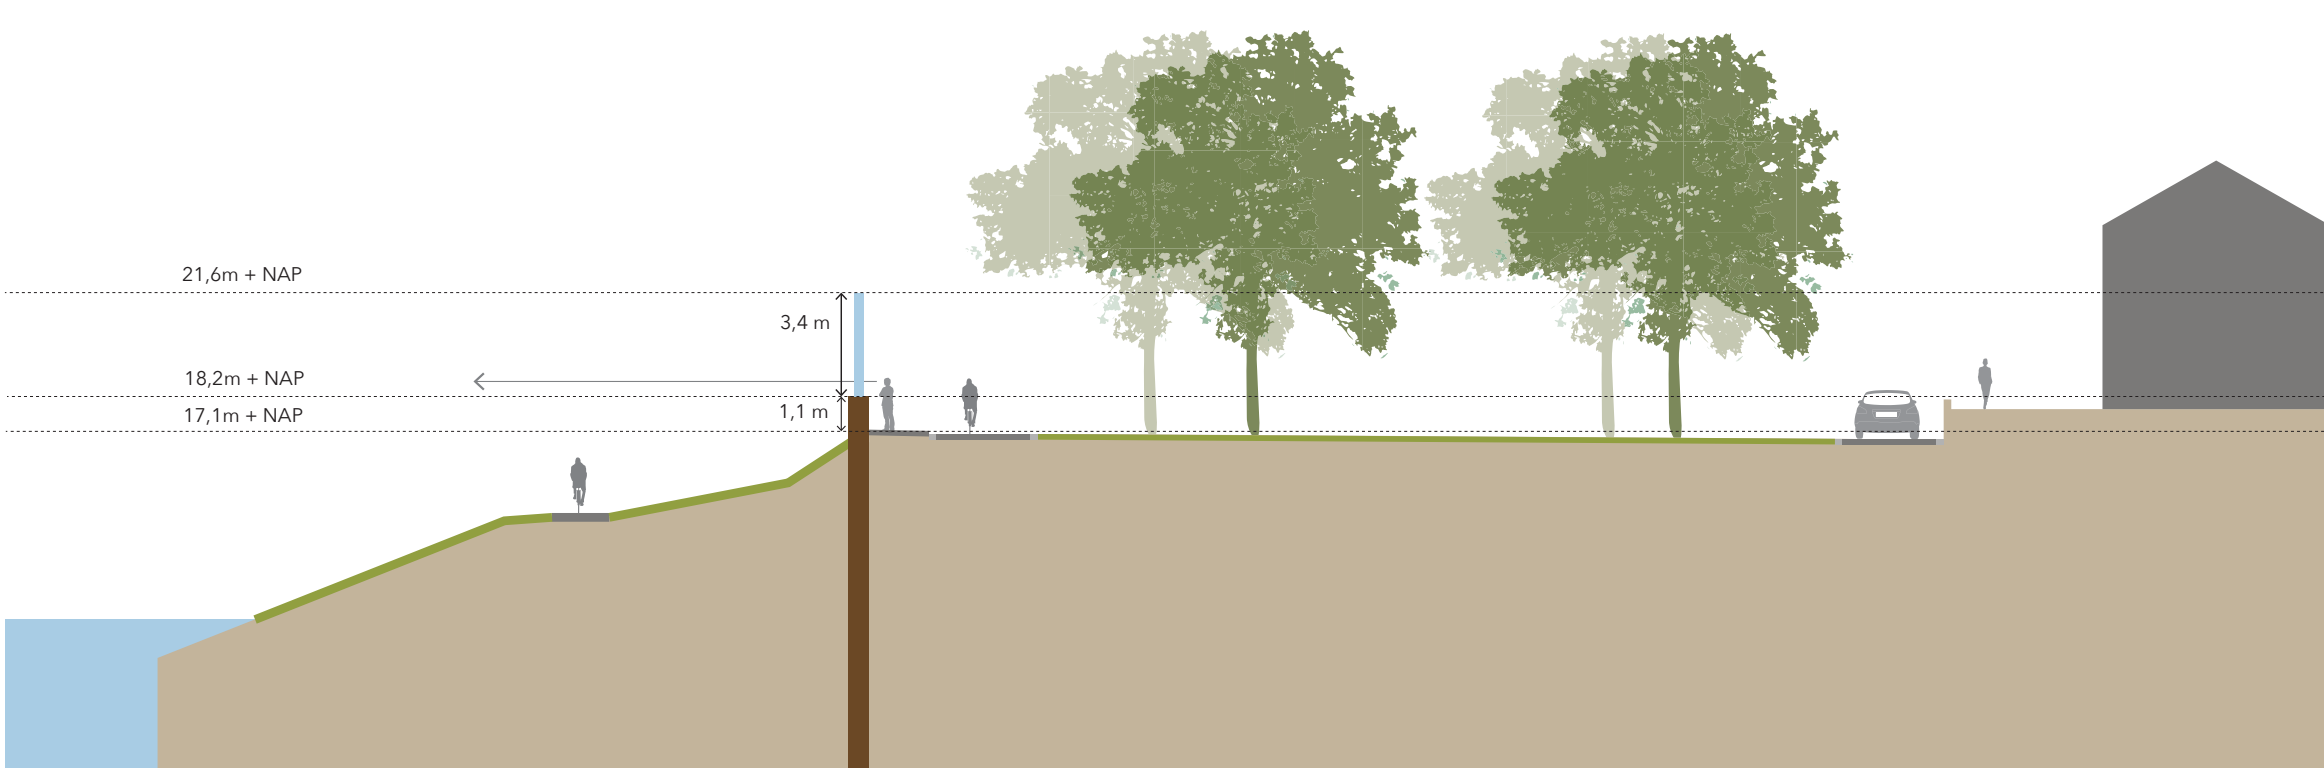

Glas