


Plankaart - Zuid

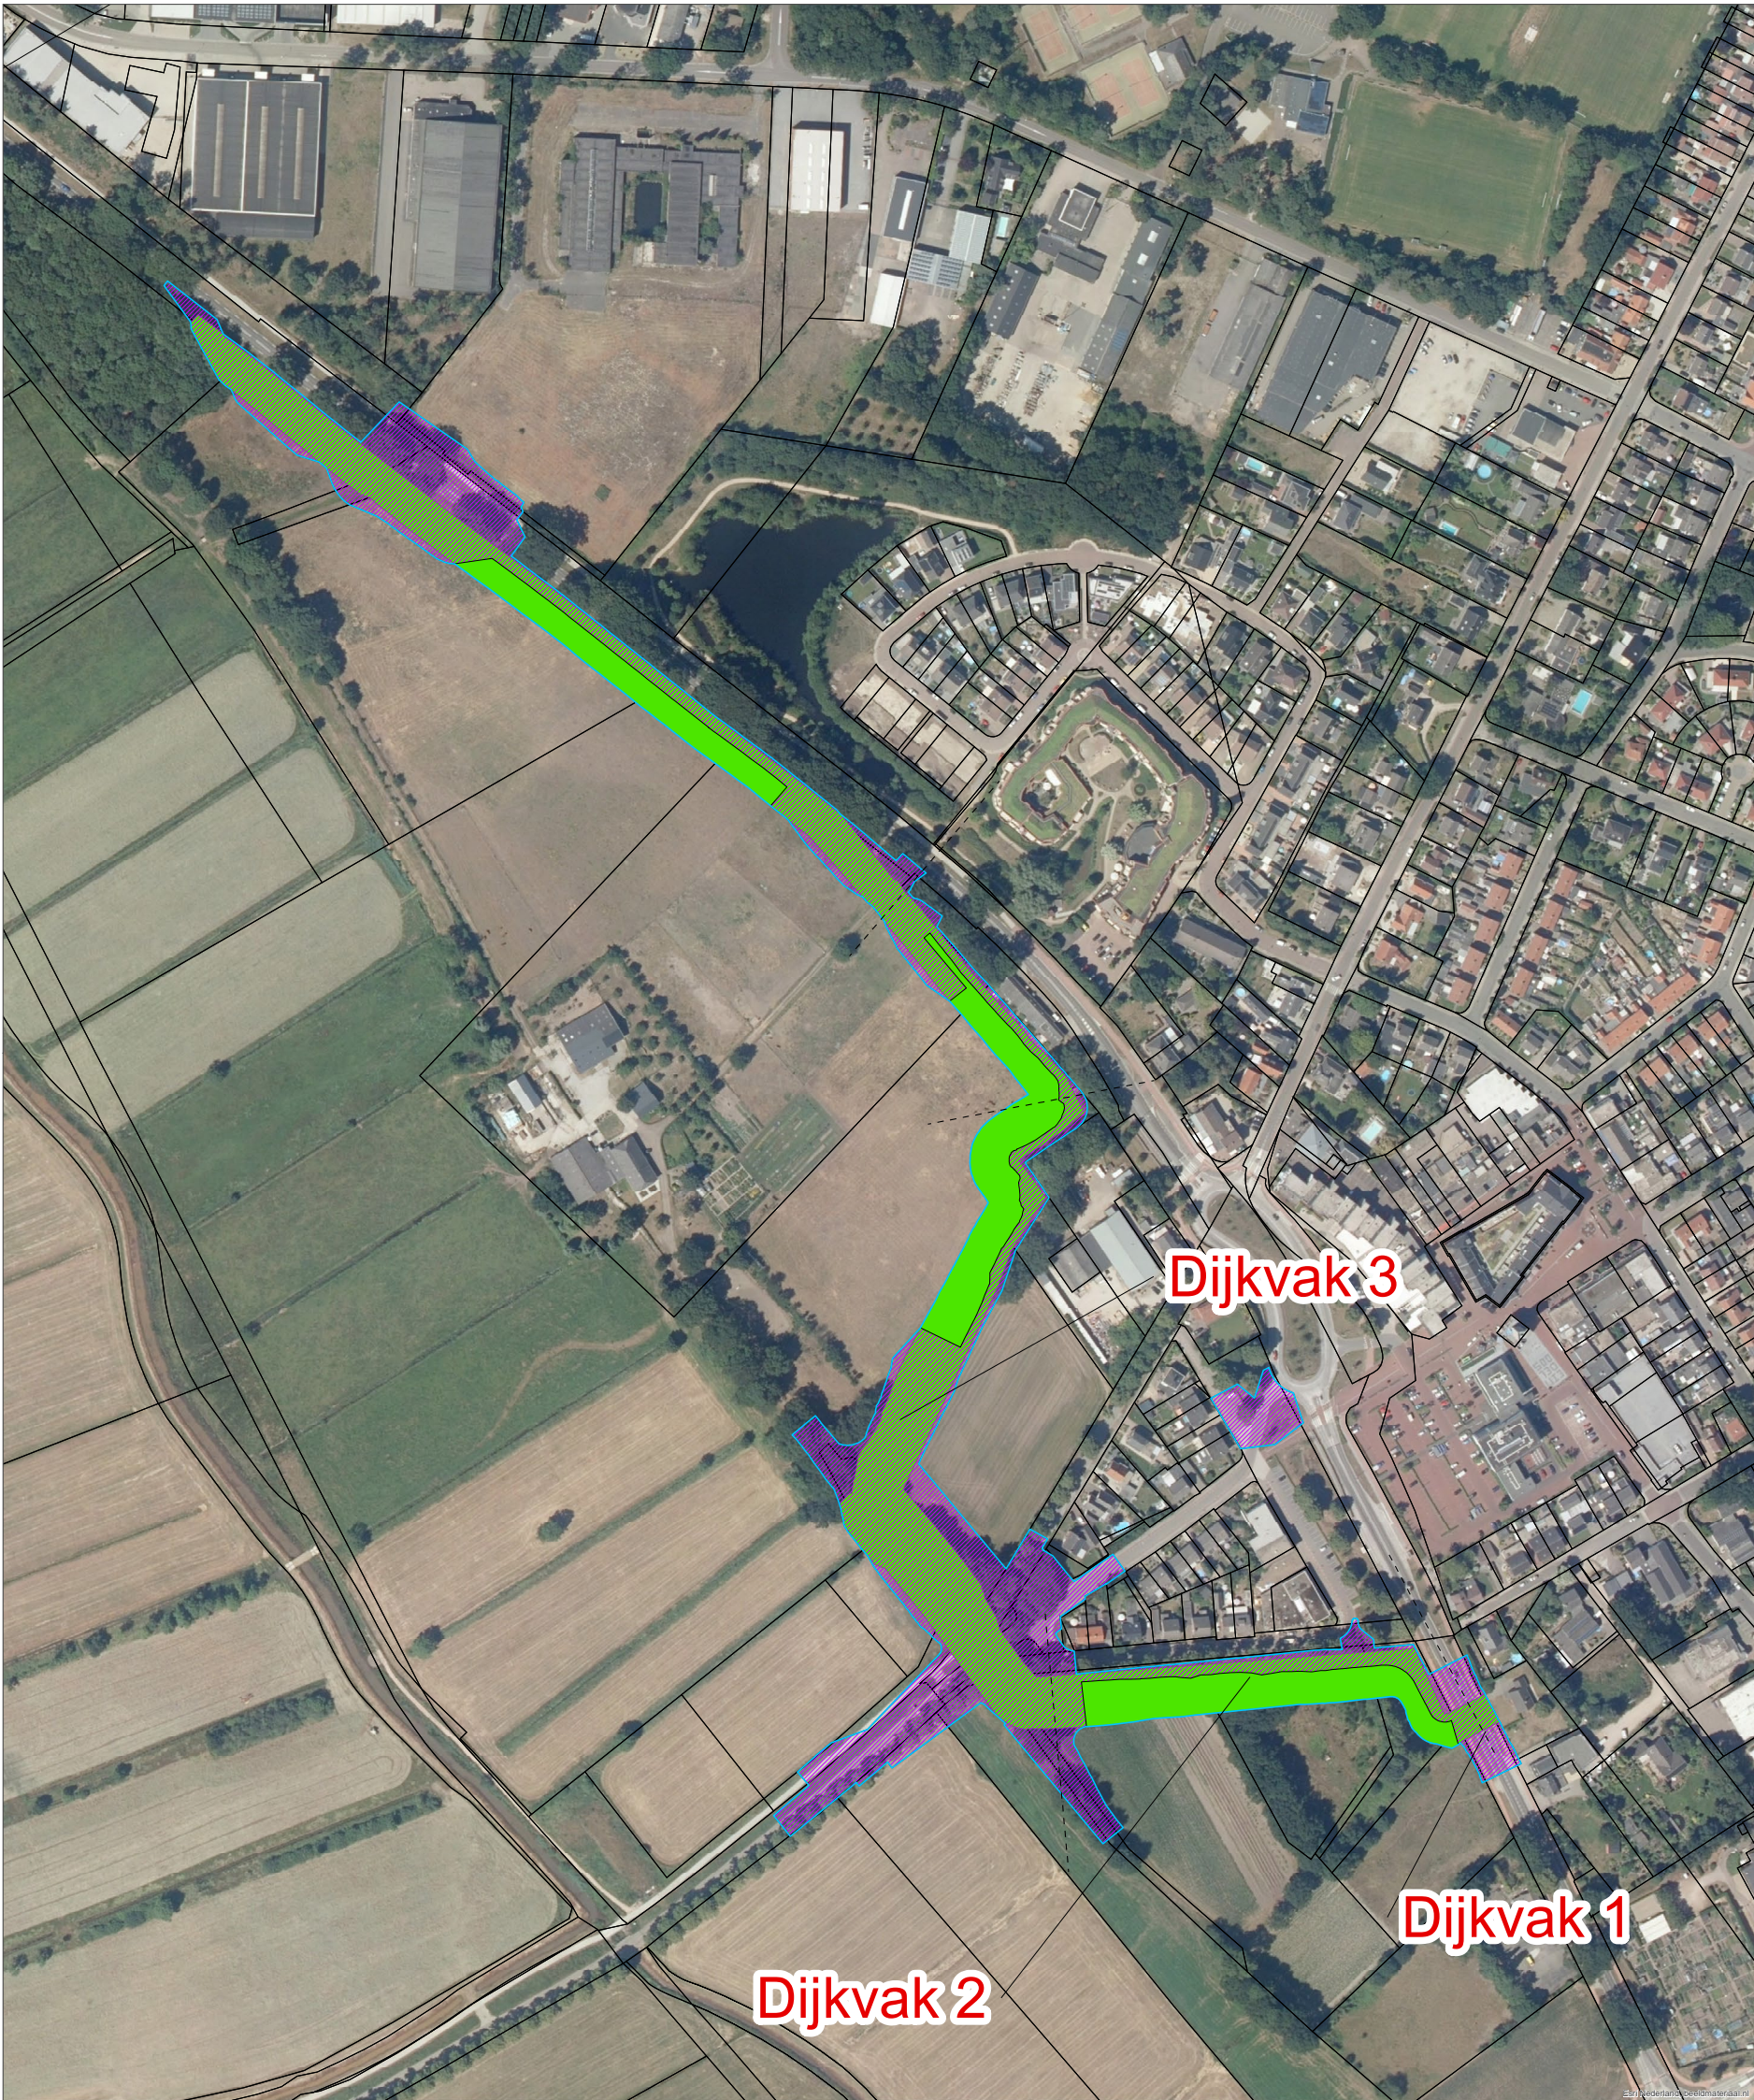

----- Grens dijkvak

Perceelgrens

Permanent ruimtebeslag

Ruimtebeslag waterstaatswerk (ruimte die nodig is voor de waterkering zelf en toebehoren)

Maatregelvlak inpassingsmaatregel (de ruimte die nodig is voor andere aanpassingen die nodig zijn vanwege de dijkversterking)

HWBP Noordelijke maasvallei Noord

Plankaart - Zuid

Nieuw-Bergen

opdrachtgever: Waterschap Limburg

ARCADIS Design & Consultancy for natural and built assets

Witteveen Bos

datum: 26-Nov-20
schaal (A0): 1:1.500

0 25 50 75 100 m

WO