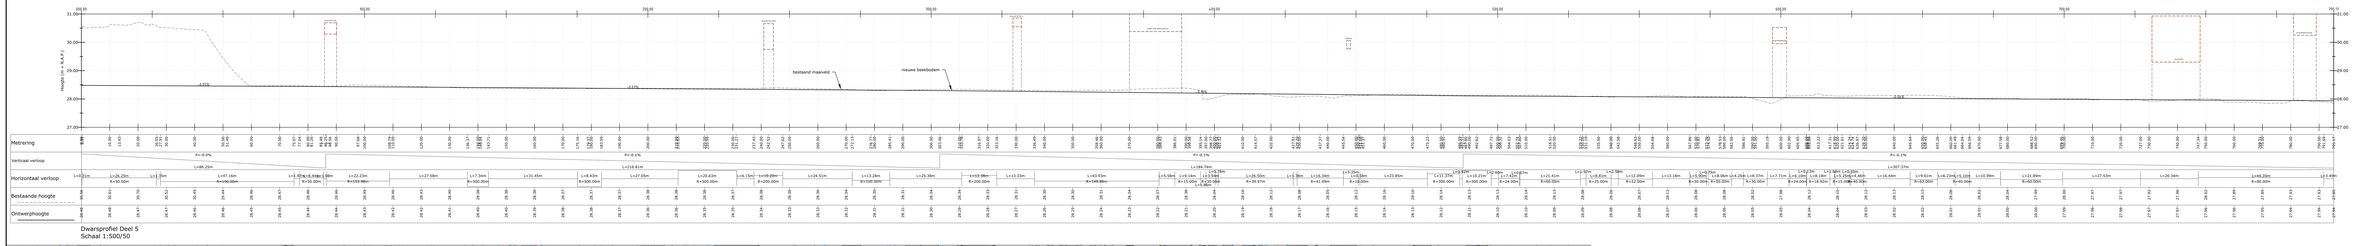

Dwarsprofiel Deel 5
Schaal 1:500/50

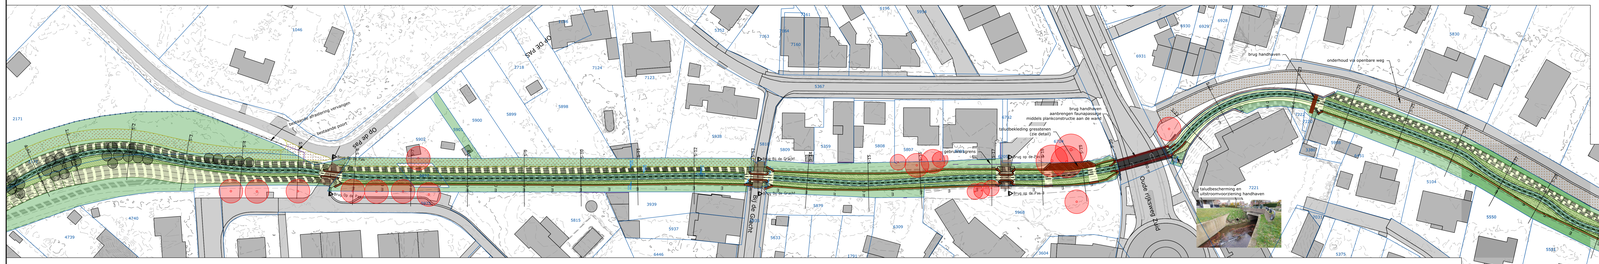

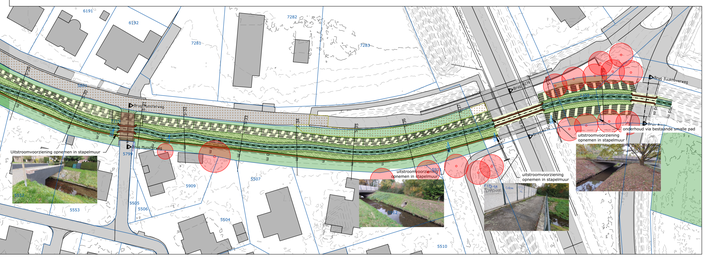

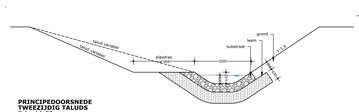
stapelmuur
grond
beem
substraat
plasdras
1:1,5
1:1,5
1:2,0
1:2,0
1:1,5
1:1,5
1:2,0
1:2,0
1:1,5
1:1,5
1:2,0
1:2,0