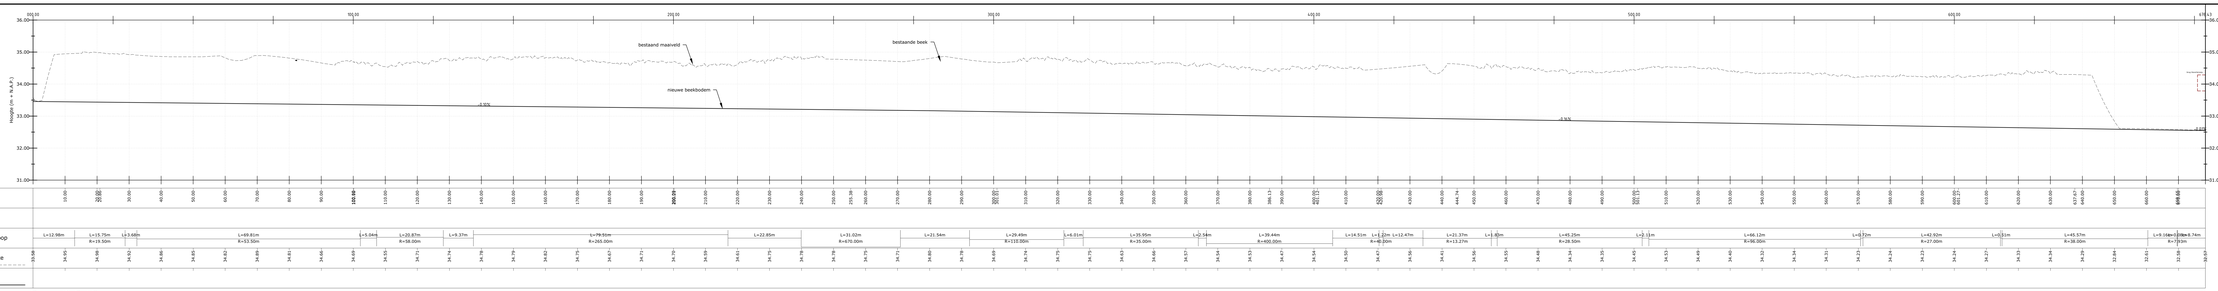

Dwarsprofiel Deel 3a
Schaal 1:500/50

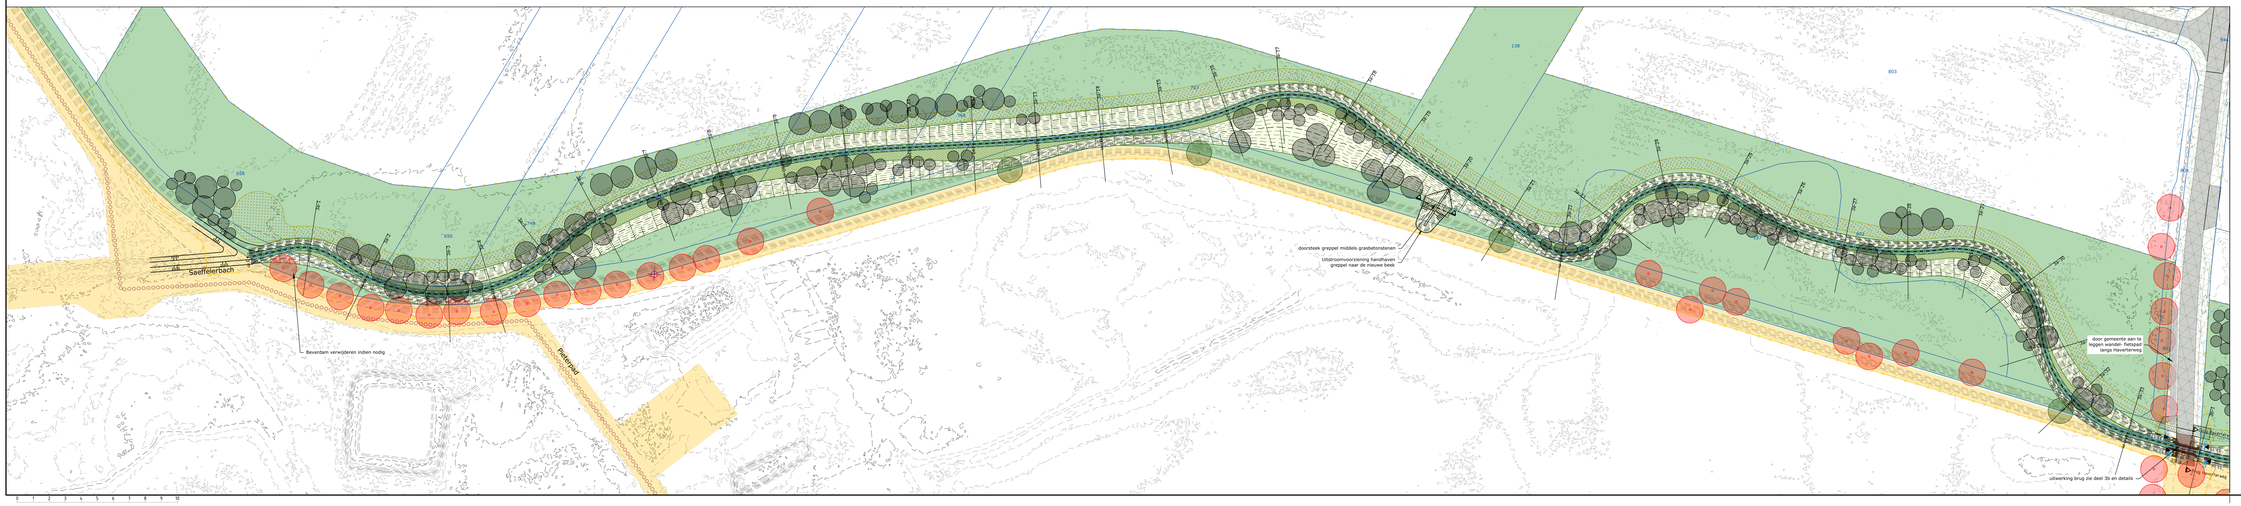

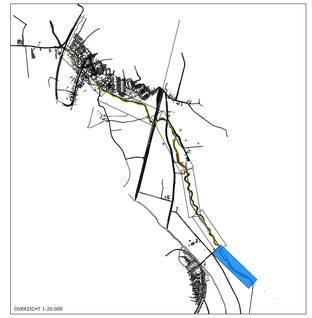

GRONDGEBIED DUITSLAND OVERHEID

NEDERLAND WATERSCHAP LIMBURG

NIEUWE BEEK (BODEM)

PLAS/DRAS GEBIED

ONDERHOUDSTROOK

NIEUWE AFRASTERING

ONDERHOUDS- EN KLAPPOORT HEKWERK AAN TE LEGGEN DOOR DERDEN

BESTAAND HEKWERK

UITSTROOM / OVERSTORT MET DIAMETER

BESTAANDE BOMEN / BOSSCHAGE

BOS / STRUWEEL

NIEUWE SOLITAIRE BOMEN LANGS DE GRENS

HOOGTELINEN INMETING

HOOGTELINEN NIEUWE SITUATIE

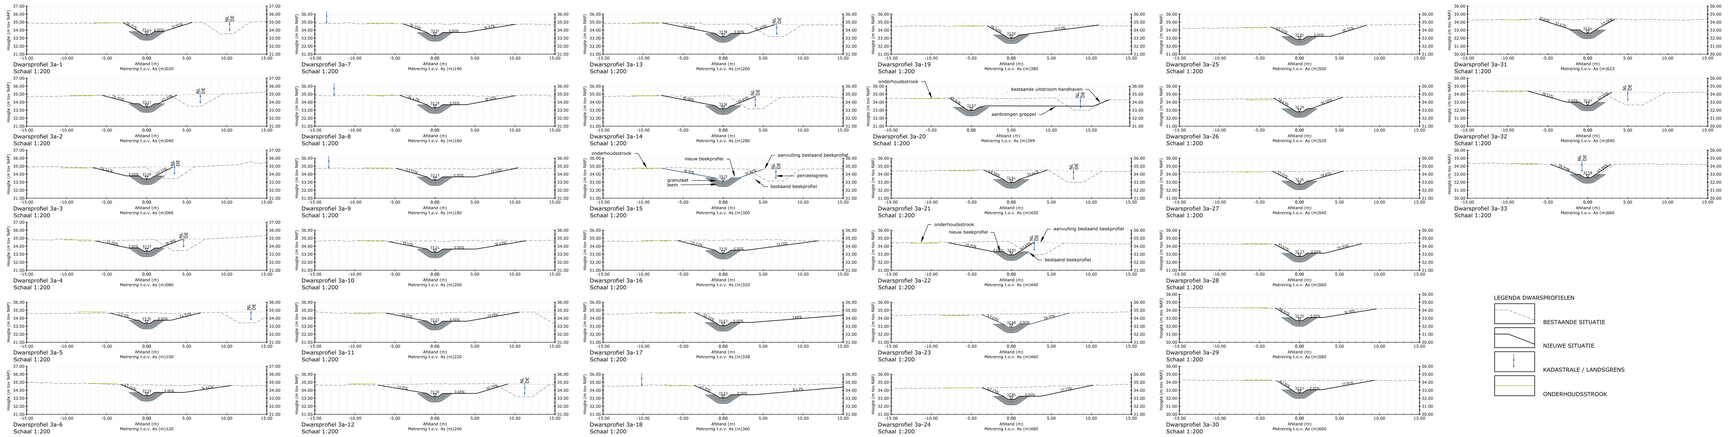

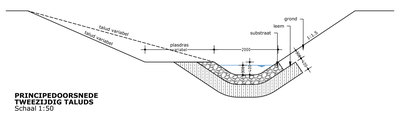

LEGENDA DWARSPROFIELEN

BESTAANDE SITUATIE

NIEUWE SITUATIE

KADASTRALE / LANDSGRENS

ONDERHOUDSSTROOK

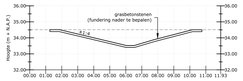

Dwarsprofiel G1-G1
Schaal 1:100

WIJZIGING / N.A.V.	STATUS	Tek.	TEKENEN	KAP	DATUM	AANTAL
aanvulling nieuw DO	definitief	RJK	IN	/	31-05-2024	A
	definitief	RJK	IN	/	28-06-2024	B
	definitief	RJK	IN	/	17-04-2025	C

waterschap limburg

HERINRICHTING RODE BEEK MILLEN SUSTEREN
DEFINITIEF ONTWERP TRACE 3A

Tek 1 van 6

BROUWERS adviesbureau
Rijksweg Noord 40 | 6441 RG Brunssum | T. (045) 525 2000 | info@brouwers.nl
Postbus 112 | 6440 AC Oirsbeek | T. (045) 525 2000 | www.brouwers.nl

PROJECTNUMMER: WL1-015-03
TEKENNUMMER: 24-07101
SCHAAL: 1:500 / 1:200
BESTEKNUMMER:

J:\ARB\WL201503 RODE BEEK VOORBER\Ontwerp\24-071 DO Herinrichting Rode Beek.dwg

formaat: A0-1609x841