


- GRONDGEBIED DUITSLAND OVERHEID
- NEDERLAND WATERSCHAP LIMBURG
- NIEUWE BEEK (BODEM)
- PLAS/DRAS GEBIED
- ONDERHOUDSTROOK
- NIEUWE AFRASTERING
- ONDERHOUDS- EN KLAPPOORT HEKWERK AAN TE LEGGEN DOOR DERDEN
- BESTAAND HEKWERK
- UITSTROOM / OVERSTORT MET DIAMETER
- BESTAANDE BOMEN / BOSSCHAGE
- BOS / STRUWEL
- NIEUWE SOLITAIRE BOMEN
- LANOS DE GRENS
- HOOGTINIEN INMETING
- HOOGTINIEN NIEUWE SITUATIE

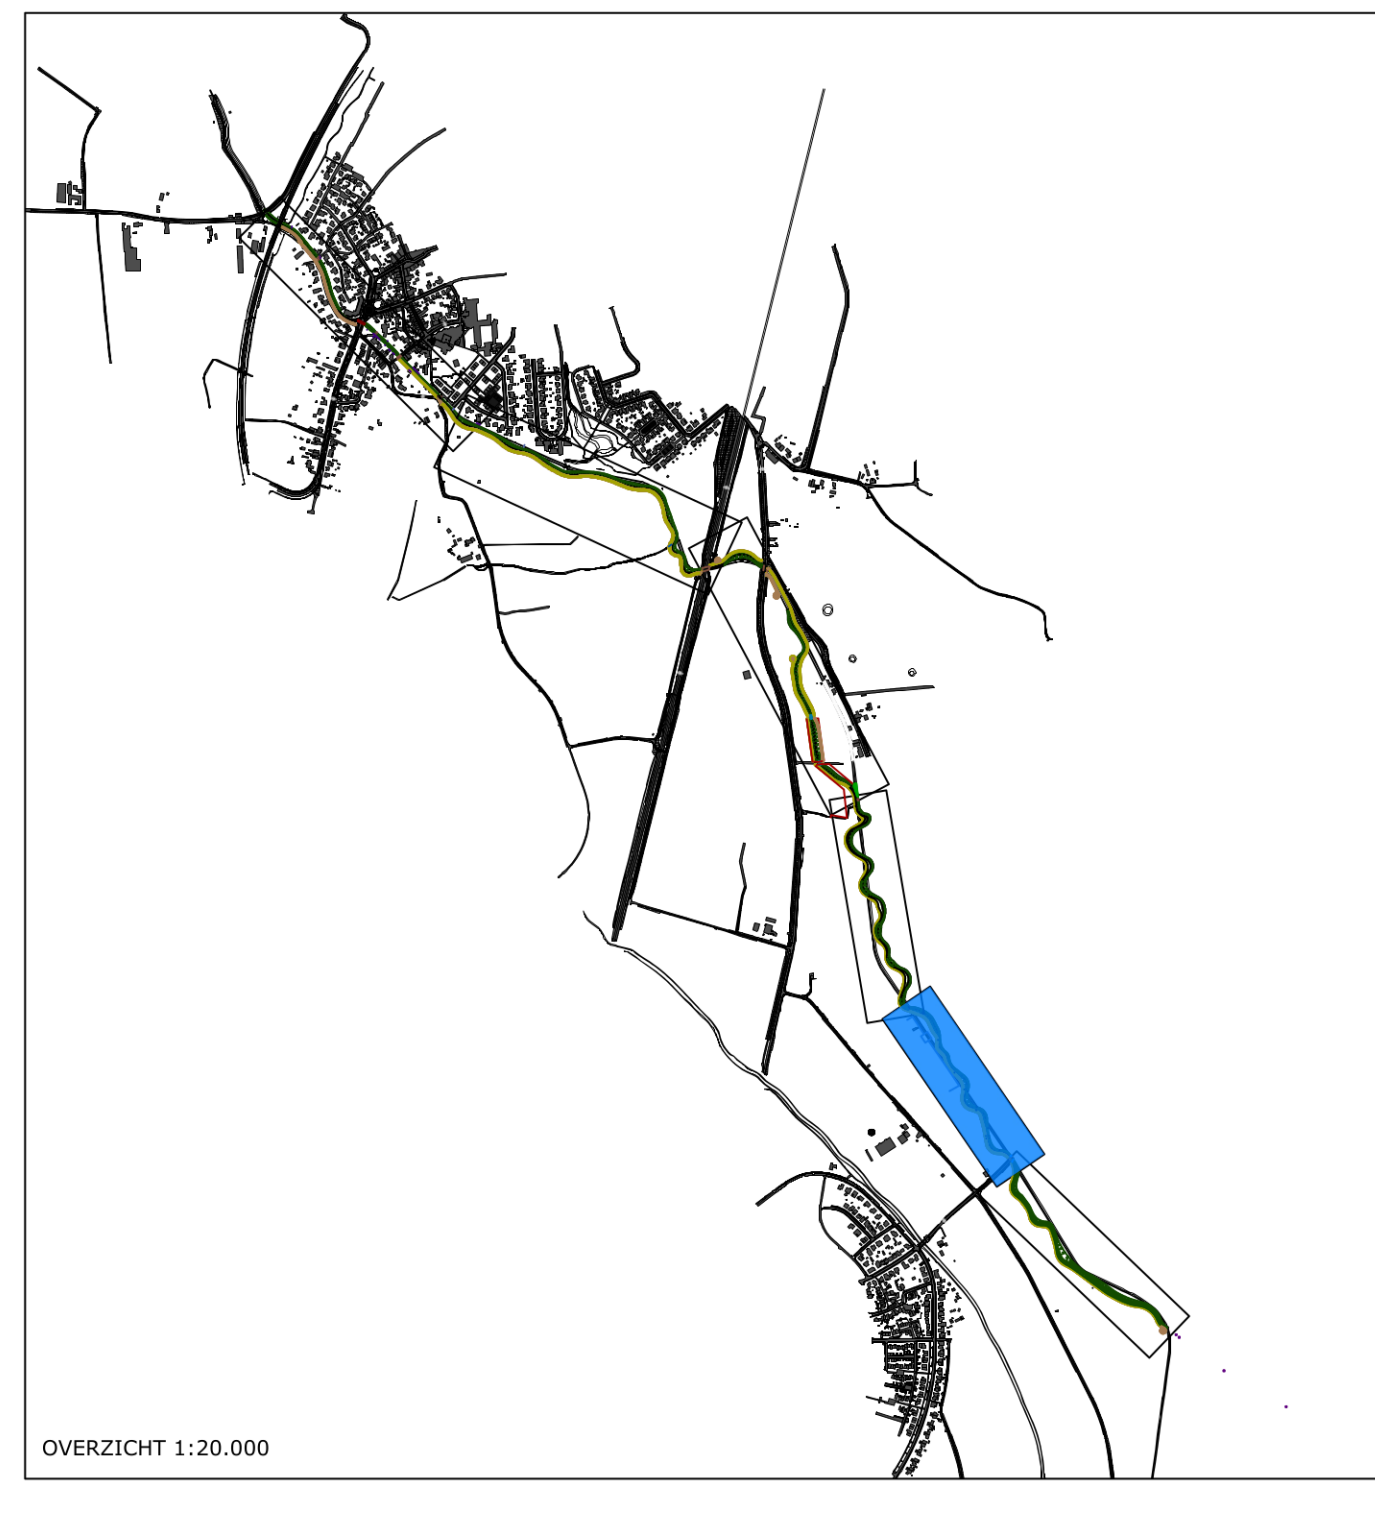

WED. J. A. VAN DER WOUDE WED. J. A. VAN DER WOUDE	STATUS: <input type="checkbox"/> TOEGESTEMD TOEGESTEMD: <input type="checkbox"/> 20-06-2014 TOEGESTEMD: <input type="checkbox"/> 20-06-2014 TOEGESTEMD: <input type="checkbox"/> 20-06-2014	PAG: 1 VAN: 1	VERSI: 1 VAN: 1
HERINRICHTING RODE BEEK MILLEN GUSTERTEN DEFINITIEF ONTWERP TRACE 3B			
PROJECTNUMMER: WLI-015-03	SCHALE: 1:500 / 1:200	BESTANDNUMMER: 24-07102	
BROUWERS adviesbureau			

Tek 2 van 6