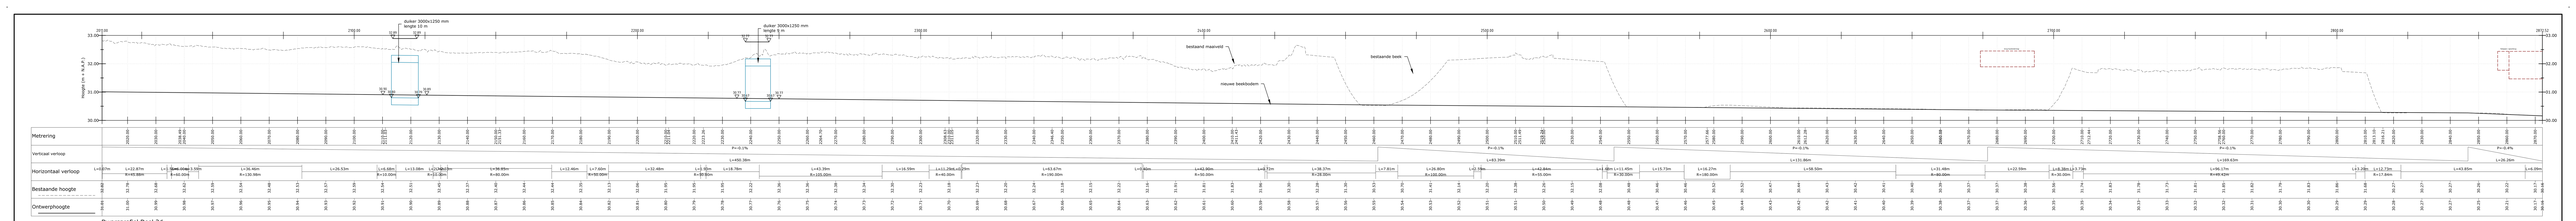
Dwarsprofiel Deel 3d
Schaal 1:500/50
Dwarsprofiel Brug Susterderweg
Schaal 1:500
PRINCIPEDOORSNEDE TWEEZIJDIG TALUDS
Schaal 1:50
DOORSNEDE MEETLOCATIE
Schaal 1:50
GRONDGEBIED DUITSLAND OVERHEID
NEDERLAND WATERSCHAP LIMBURG
NIEUWE BEEK (BODEM)
PLAS/DRAS GEBIED
ONDERHOUDSTROOK
NIEUWE AFRASTERING
ONDERHOUDS- EN KLAPPOORT
HEKWERK AAN TE LEGGEN DOOR DERDEN
BESTAAND HEKWERK
UITSTROOM / OVERSTORT MET DIAMETER
BESTAANDE BOMEN / BOSSCHAGE
BOS / STRUWEEL
NIEUWE SOLITAIRE BOMEN LANGS DE GRENS
HOOGTELIJNEN INMETING
HOOGTELIJNEN NIEUWE STUATIE
OVERZICHT 1:20.000
waterschap limburg
HERINRICHTING RODE BEEK MILLEN SUSTEREN
DEFINITIEF ONTWERP TRACE 3D
Tek 4 van 6
BROUWERS adviesbureau
WL1-015-03
24-0710
1:500 / 1:200
Formaat: A0-1819x841