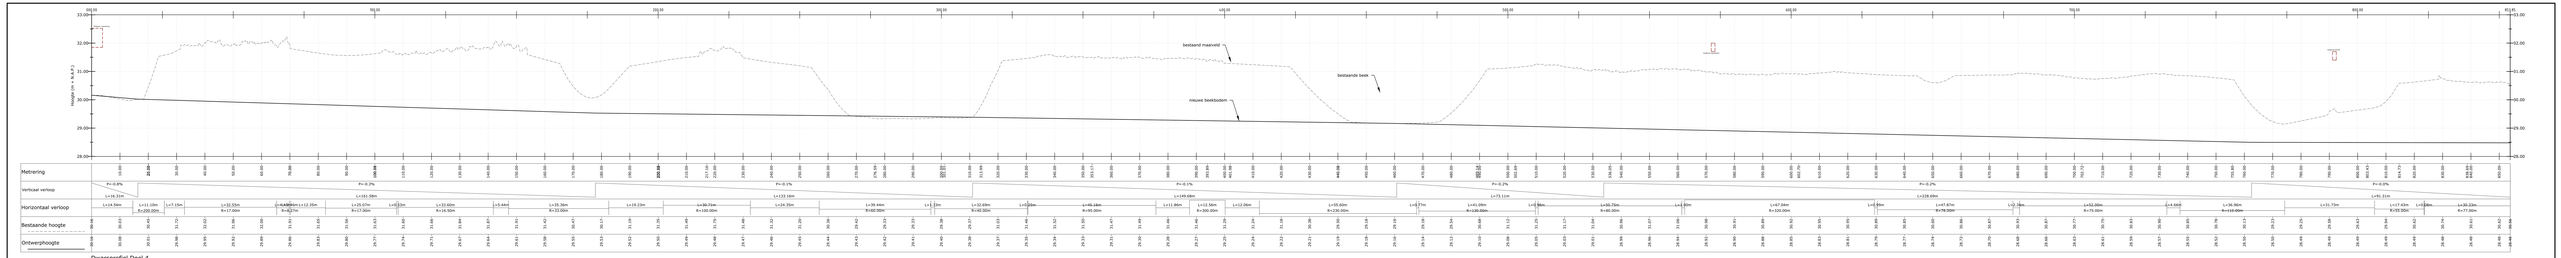

Dwarsprofiel Deel 4
Schaal 1:500/50

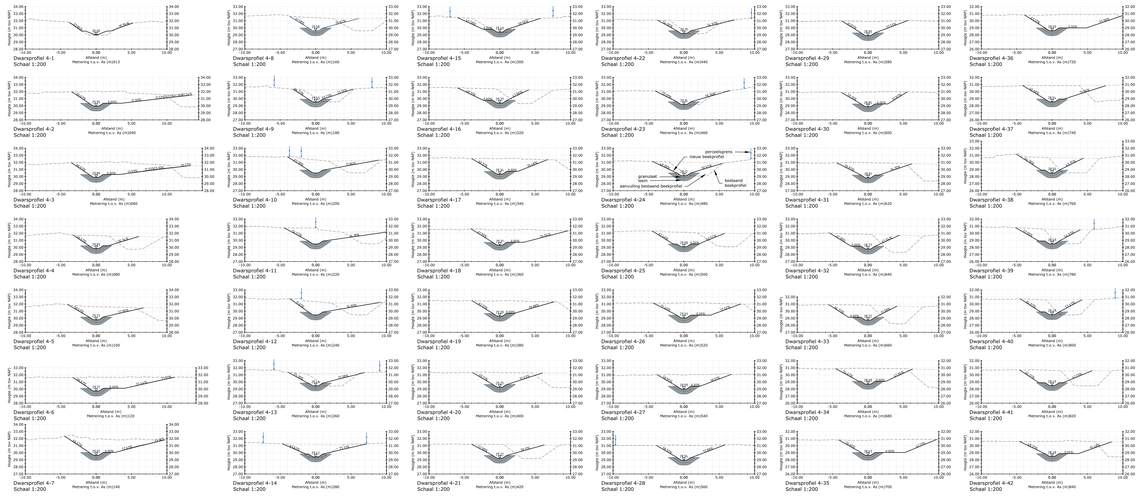

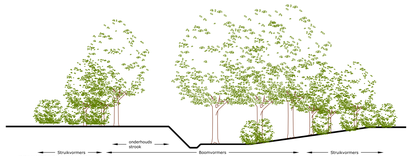

PRINCIPEDOORSNEDE VOLLEDIGE BEPLANTING
Schaal 1:200

PRINCIPEDOORSNEDE BEPLANTING MET BEHOUD VAN ZICHT
Schaal 1:200

PRINCIPEDOORSNEDE TWEEZIJDIG TALUDS
Schaal 1:50

- NEDERLAND WATERSCHAP LIMBURG
- NIEUWE BEEK (BODEM)
- PLAS/DRAS GEBIED
- ONDERHOUDSTROOK
- NIEUWE AFRASTERING
- ONDERHOUDS- EN KLAPPOORT
- HEKWERK AAN TE LEGGEN DOOR DERDEN
- BESTAAND HEKWERK
- UITSTROOM / OVERSTORT MET DIAMETER
- BESTAANDE BOMEN / BOSSCHAGE
- BOS / STRUWEEL
- HOOGTELIJNEN INMETING
- HOOGTELIJNEN NIEUWE SITUATIE

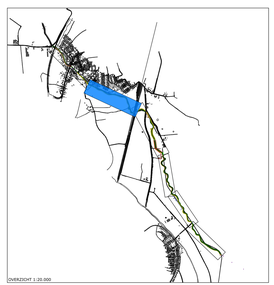

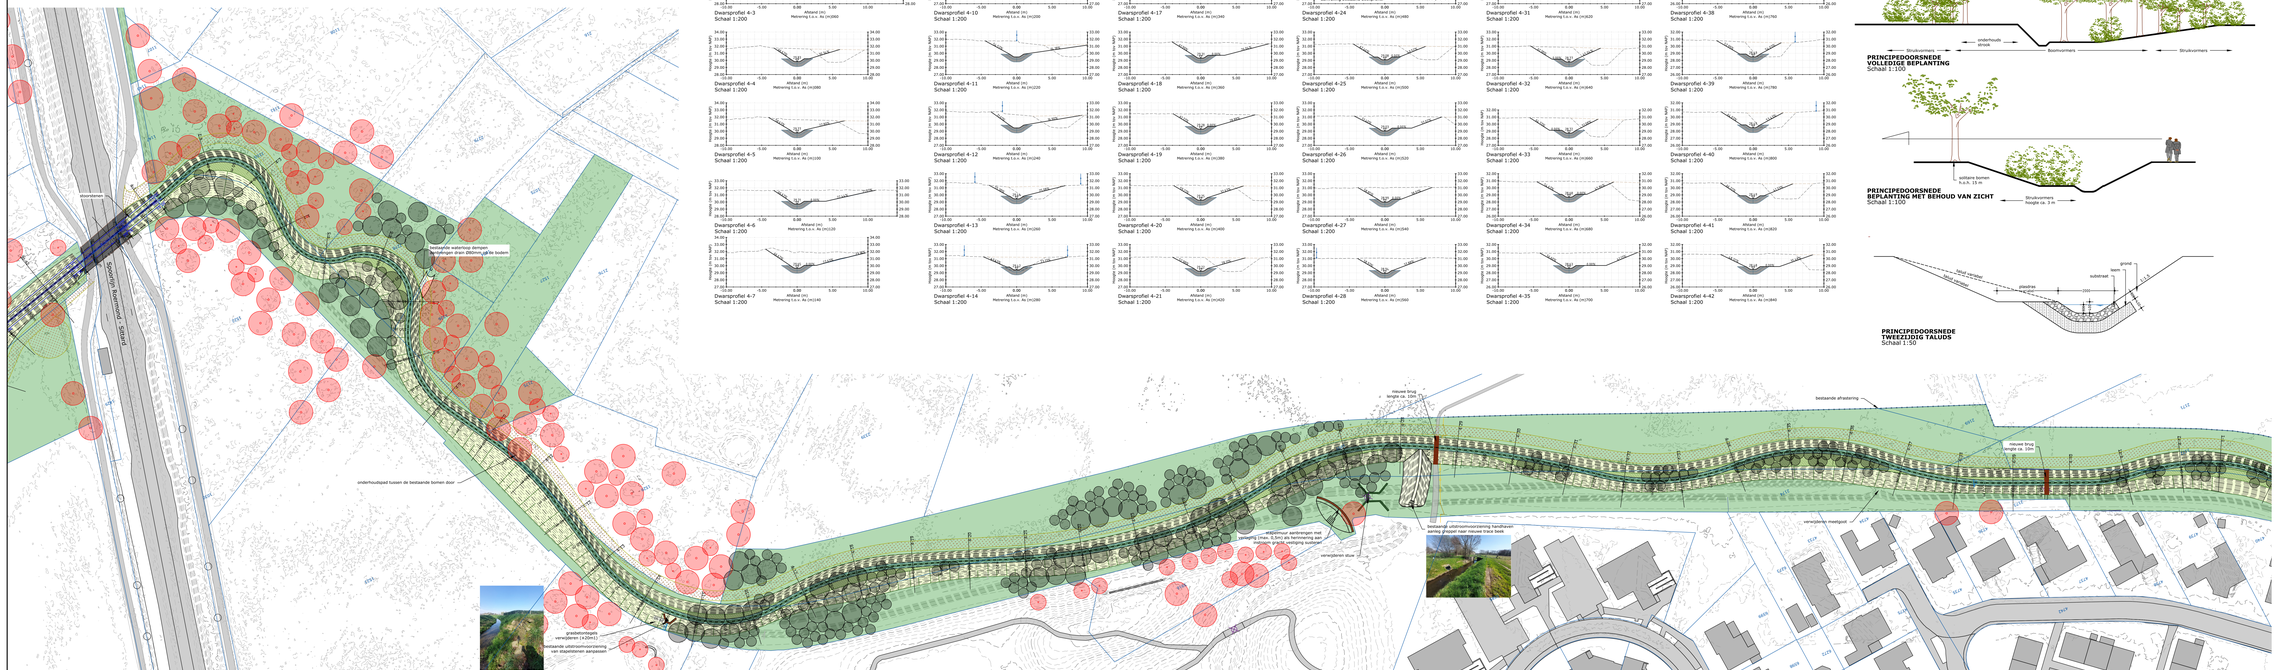

WIJZIGING N.A.V.			STATUS	TB	DATUM	TNB	GEEM	VERVALLEN
Definitieve Trace (DT)			Concept	TLB	01-12-2023		BROUWERS	
			Definitief	TLB	08-12-2023		BROUWERS	
			Concept	TLB	08-12-2023			

waterschap limburg

HERINRICHTING RODE BEEK MILLEN SUSTEREN
DEFINITIEF ONTWERP TRACE 4

Tek 5 van 6

BROUWERS adviesbureau

PROJECTNAAM: WLL-015-03

SCHAL: 1:500 / 1:200

TEKENNUMMER: 24-07105

BESTANDSNAAM:

Hoofdstraat 27 6041 AC Roermond | Postbus 137 6040 AC Roermond | T: 0475 331 500 F: 0475 331 528 | info@brouwers.com www.brouwers.com

formaat: A0-1819x841

J:\WBR\WL\015\03 RODE BEEK VOORBER\Uitwerk\24-071 DO Herinrichting Rode Beek.dwg