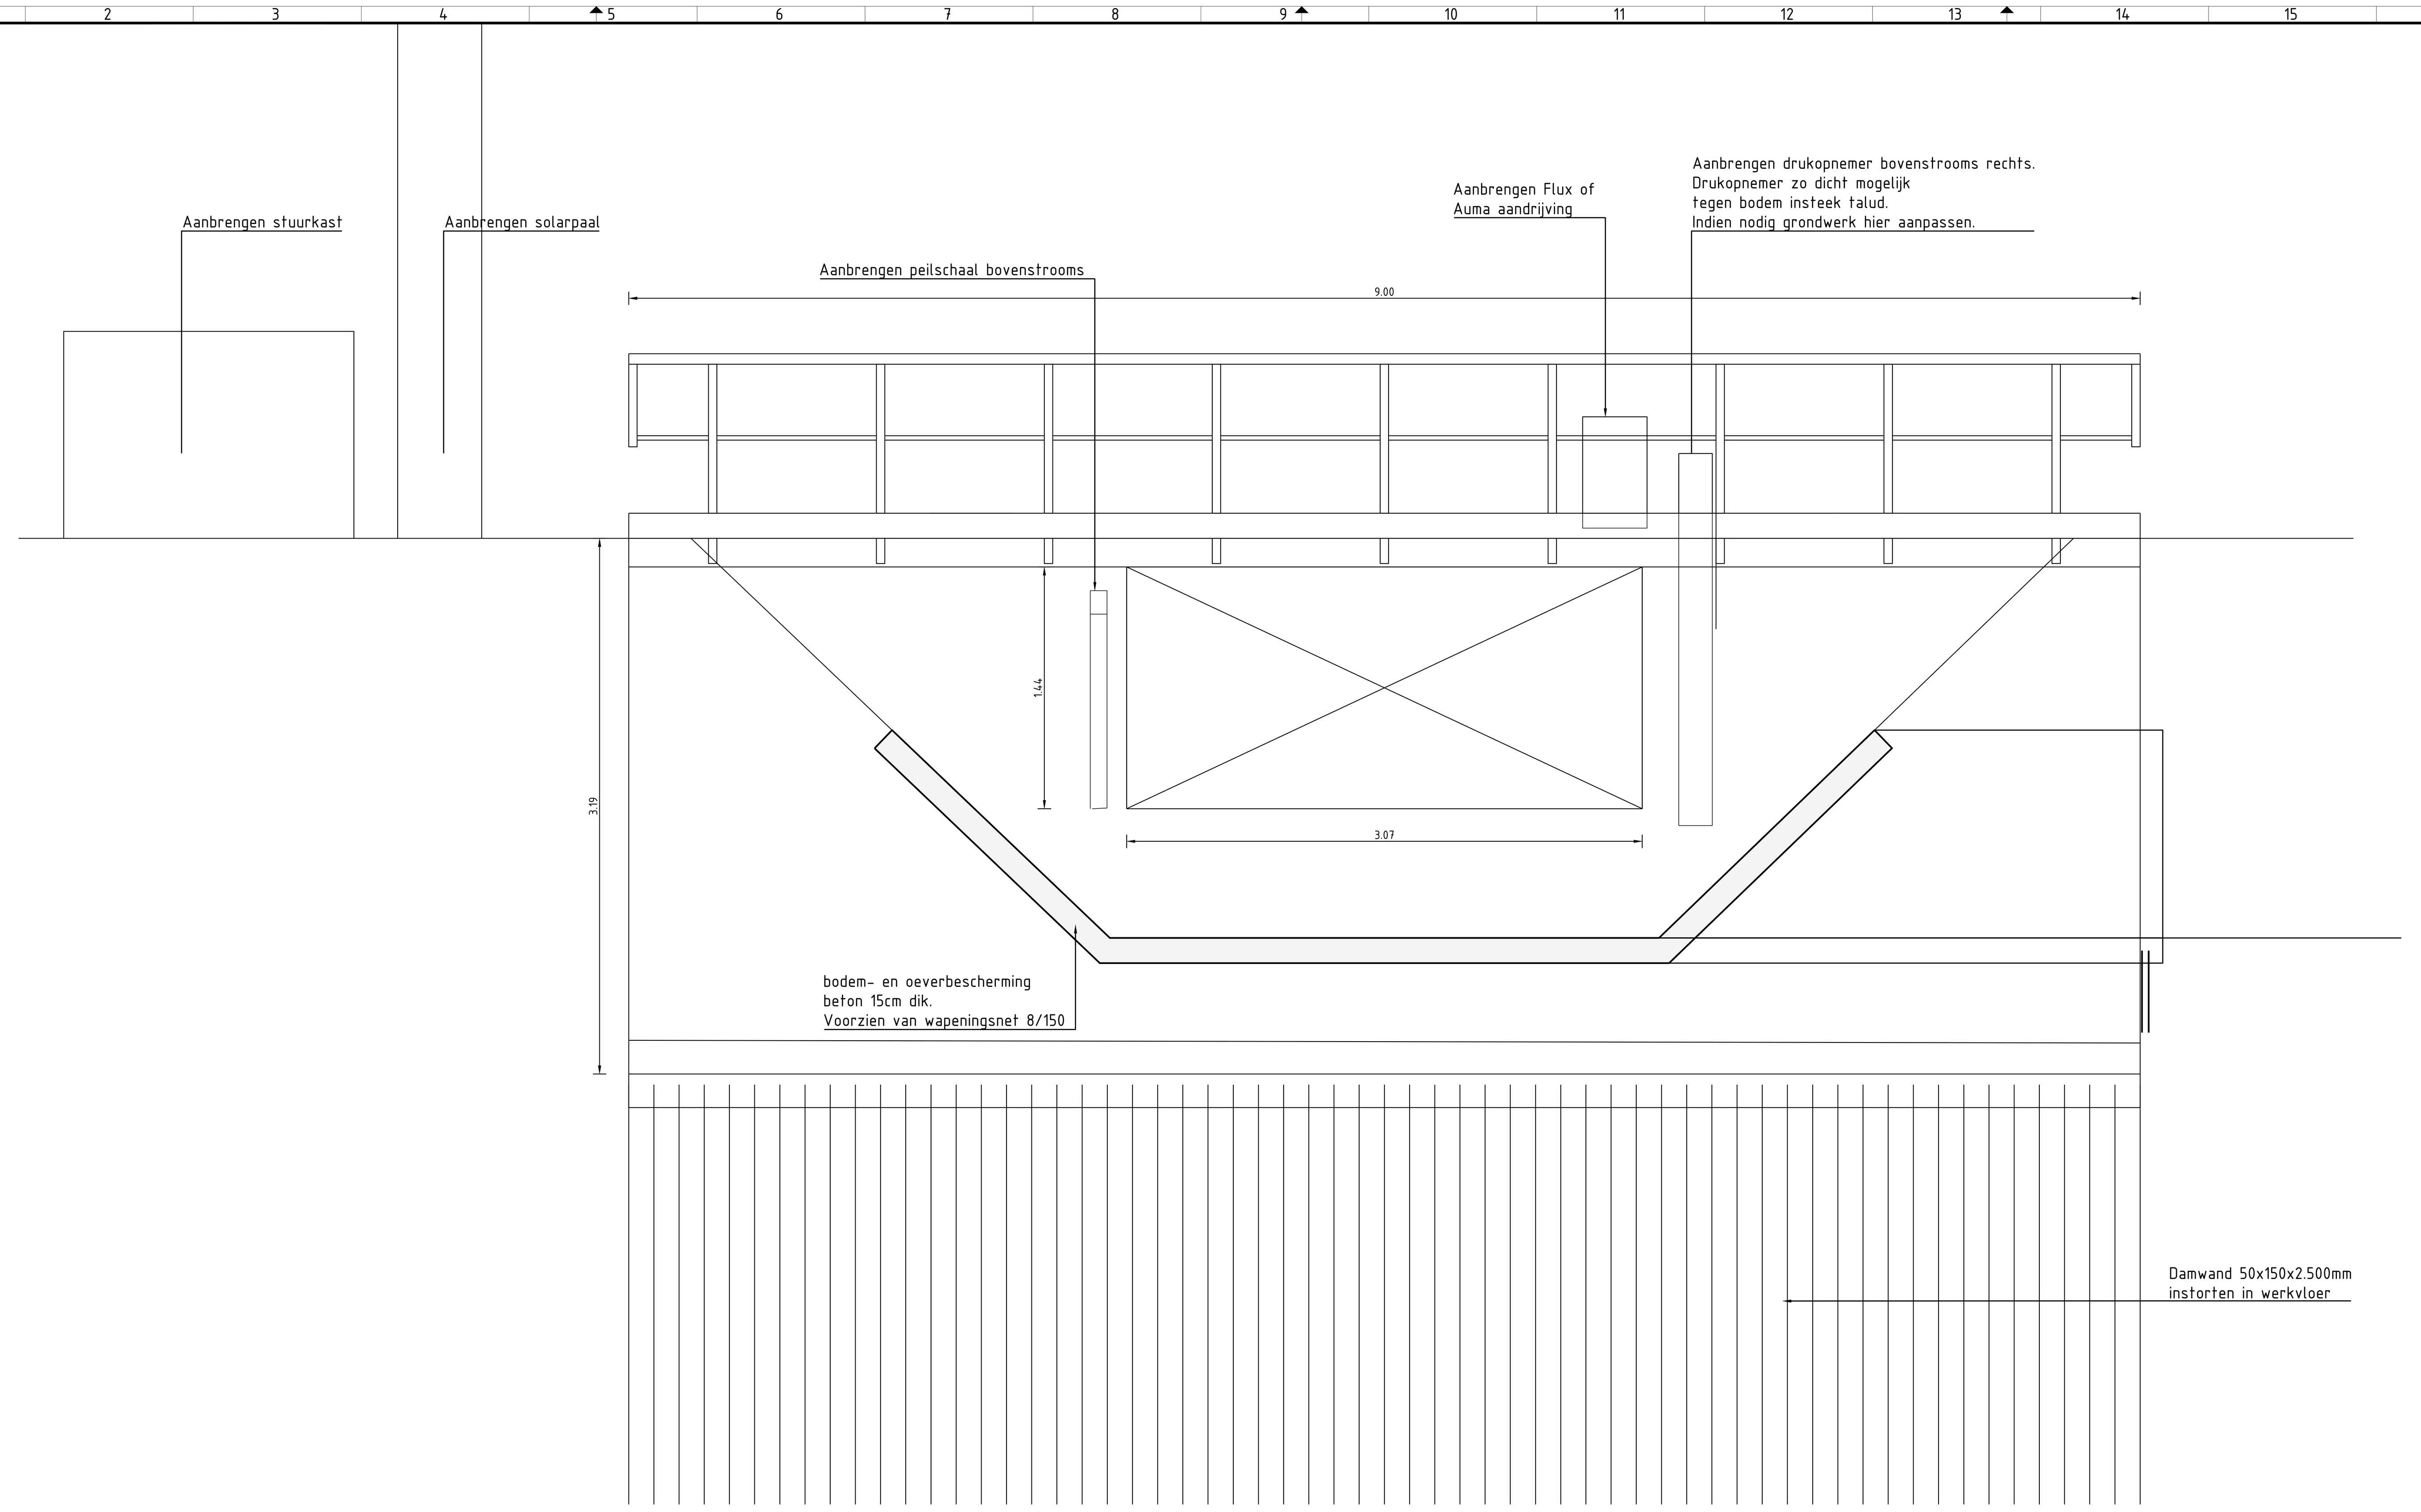

Vooraanzicht stuw
Schaal 1:20

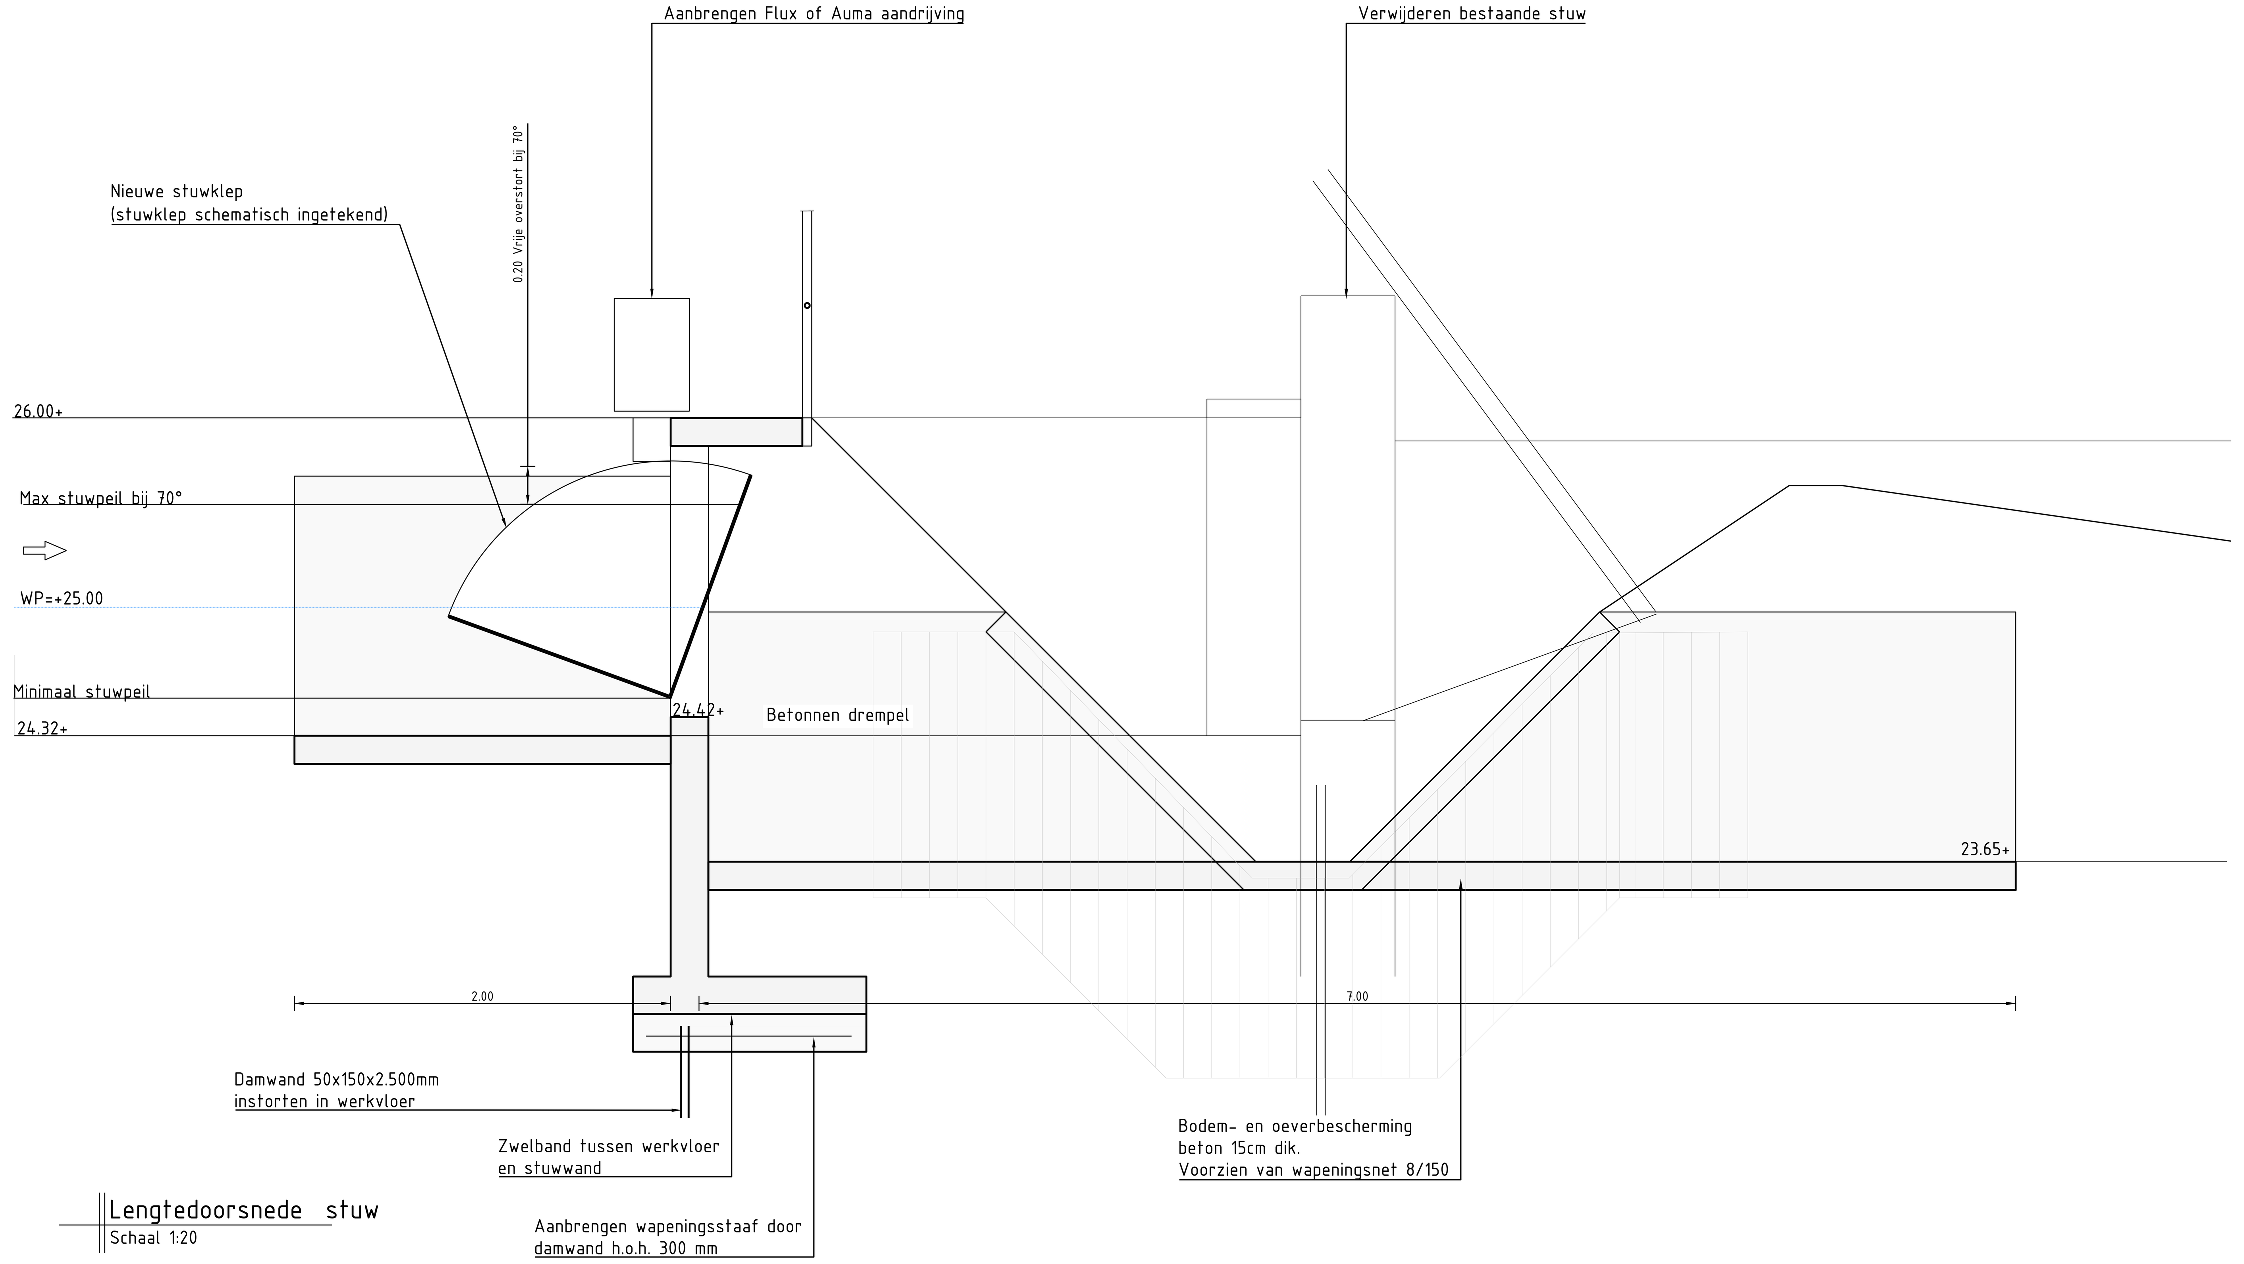

Lengtedoorsnede stuw
Schaal 1:20

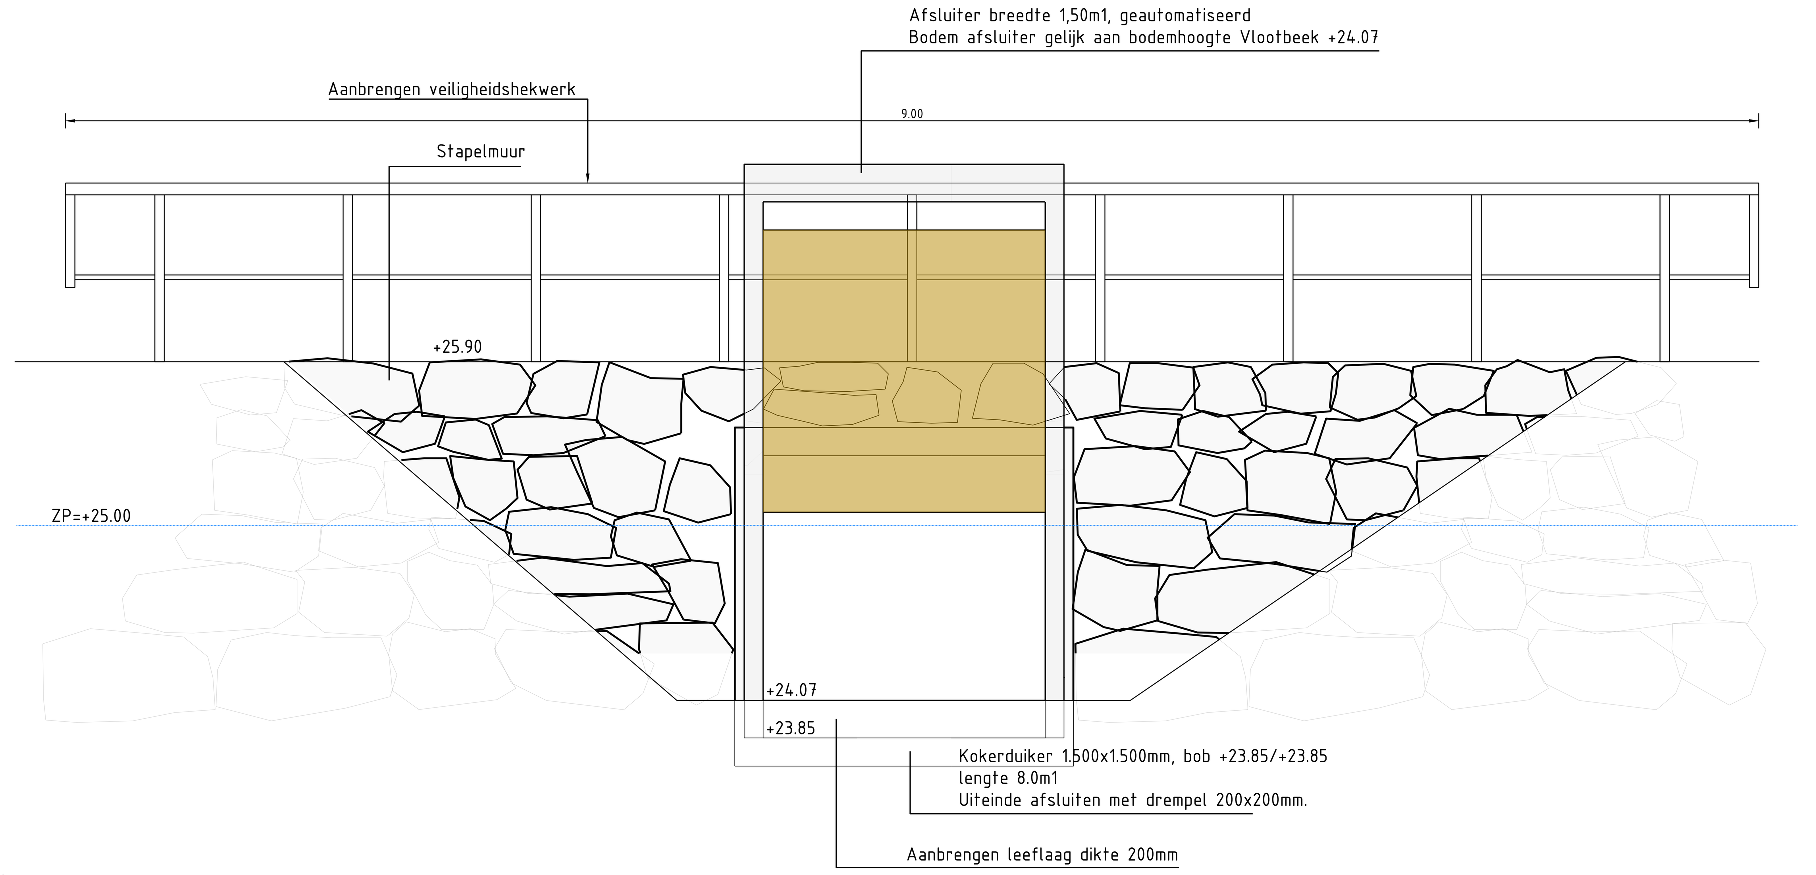

Vooraanzicht instroomvoorziening vispassage
Schaal 1:20

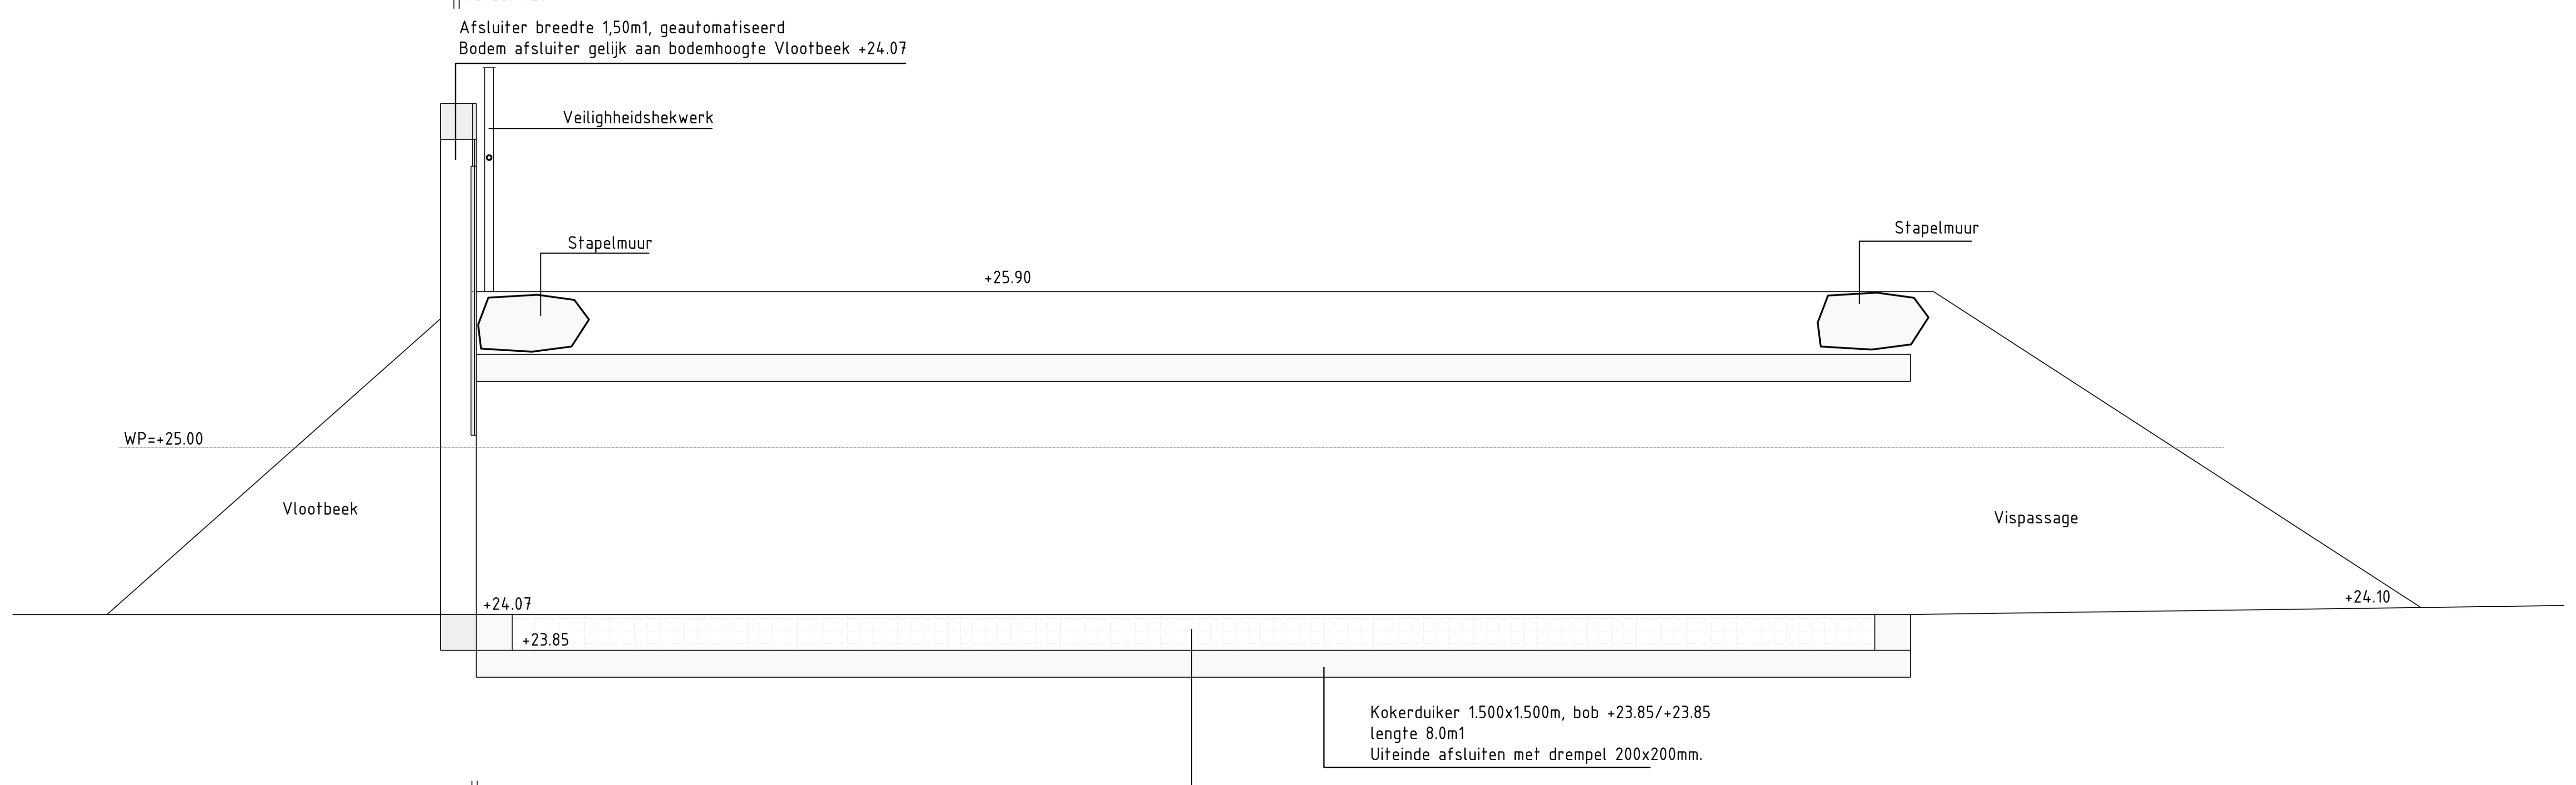

Doorsnede instroomvoorziening vispassage
Schaal 1:20

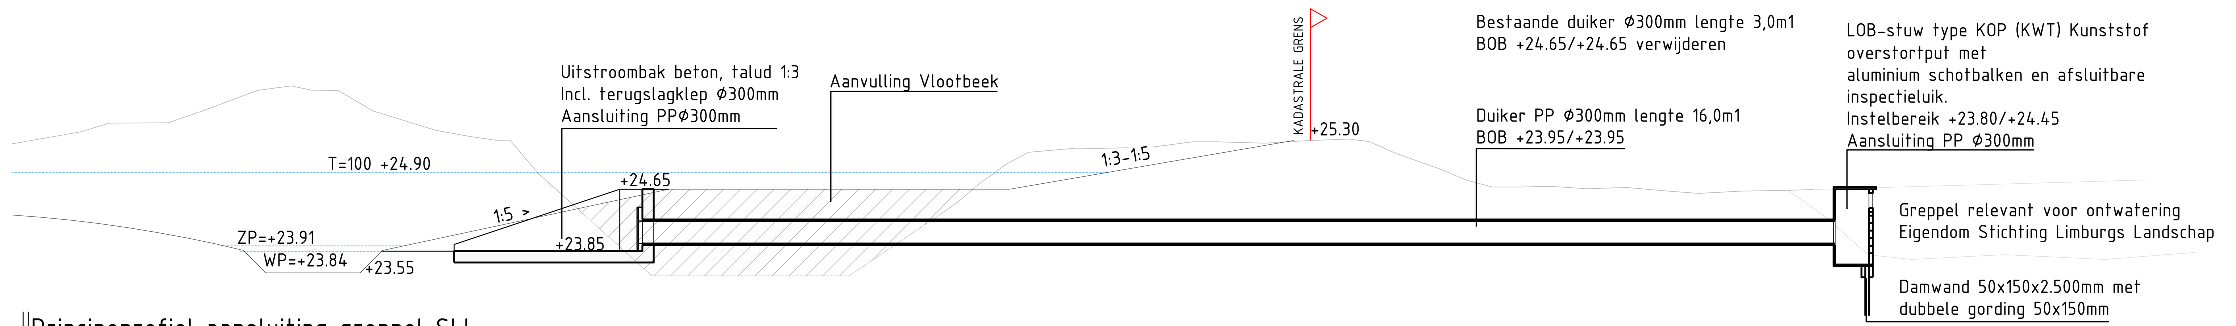

Principeprofiel aansluiting greppel SLL
Schaal 1:50
BESTAANDE TOESTAND IS EEN AANNAME

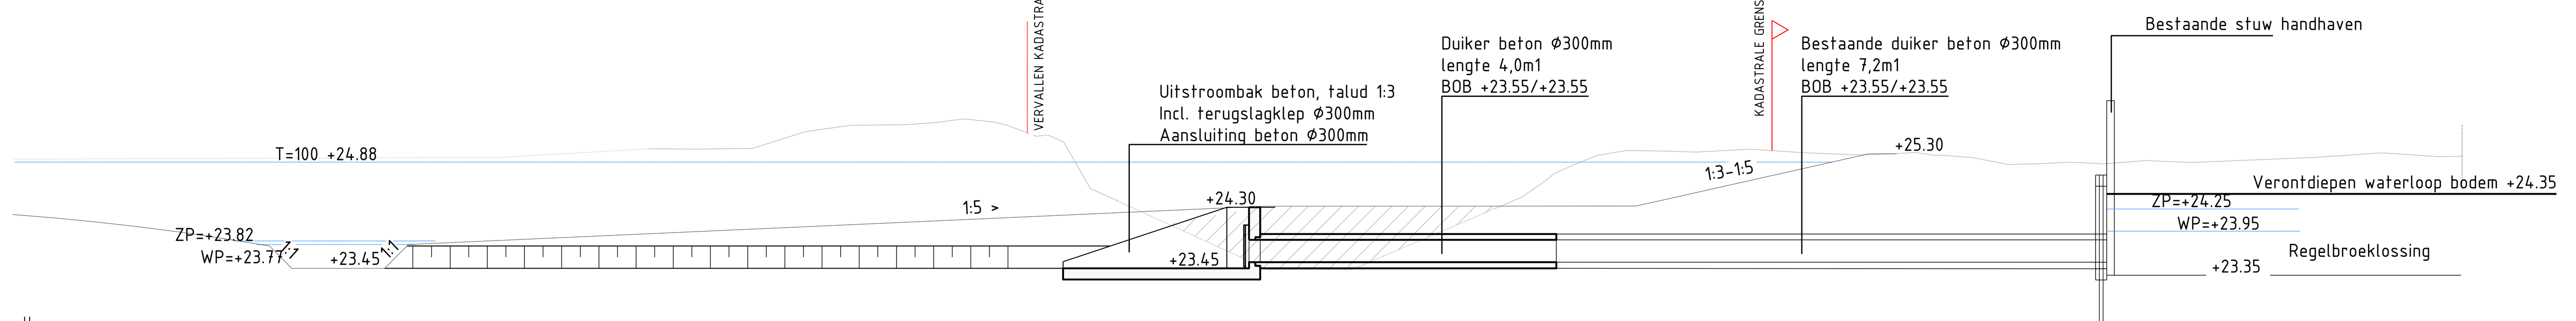

Principeprofiel aansluiting Regelbroeklossing
Schaal 1:50
BESTAANDE TOESTAND IS EEN AANNAME

Versie	Datum	Omschrijving	Opsteller	Par.	Verificatie	Par.	Validatie	Par.
2	04-03-2026	Definitief Ontwerp	PSA		MVRO		MVBA	
1	04-02-2026	DO	PSA		MVRO		MVBA	
0	12-01-2026		PSA		MVBA		MVBA	

Herinrichting Vlootbeek Benedenloop (Reigersbroek)

Onderdeel
Details vispassage en stuw t.h.v. 3e Zijtak Vlootbeek

Opdrachtgever
Waterschap Limburg

Fase
Definitief ontwerp

Projectnummer
WSL162

Formaat
A0-841x1680

Tekeningnummer
2026-0068

Schaal
1: 50

Behorende bij doc. nr.

Roermond
Schoolstraat 8, 6049 BN Herten
Postbus 14, 6040 AA Roermond

's-Hertogenbosch
Hintham 152-E, 5246 AK Rosmalen
Postbus 2309, 5202 CH 's-Hertogenbosch

088 - 3366333
info@kragten.nl
www.kragten.nl

P:\prj100\WSL162\2_Werk\Ontwerp\DefinitiefOntwerp\Plotfiles\2026-0068s1 Detail vispassage.dwg