AFSLUITBARE REGELVOORZIENING (SPINDELAFSLUITER) VOOR AANPASSING ZOMER-/WINTERPEIL (GEAUTOMATISEERD)

DUIKER 1500X1500MM MET LEEFLAAG 0,2M1 DIKTE. LENGTE 8,0M1, HOOGTE BODEM +24.07+

STAPELMUUR

BESTAANDE STUW VERWIJDEREN

BODEMHOOGTE +23.65+

NIEUWE STUW

BODEMHOOGTE +24.07

ONDERHOUDSPAD HALFVERHARDING AFGESTROOID MET GROND EN INZAAIEN MET GRASMENGSEL CONFORM MENGSEL SLL

STUURKAST EN SOLAR PAAL

RUSTPLAATS VISPASSAGE 3,0X1,5M1

DAMWANDPROFIEL VISPASSAGE

RUSTPLAATS VISPASSAGE 3,0X1,5M1

VERDRONKEN BESCHOEIING

RUSTPLAATS VISPASSAGE 3,0X1,5M1

4E ZIJTAK VLOOTBEEK DEMPEN TOT AAN DE REIGERSBROEKWEG

VISPASSAGE DEBIETREGELING VAST PROFIEL LENGTE 1,0M1

LAAGTE/POEL AANBRENGEN GEVOED DOOR GRONDWATER BODEMHOOGTE +24.00 TALUDS 1:3

ONDERHOUDSPAD INZAAIEN MET GRASMENGSEL CONFORM MENGSEL SLL

4e ZIJTAK VLOOTBEEK

DWP-1

+27.05 +27.50 +26.85 +25.95 +26.05 +26.05 +25.60 +25.00 +23.65 +23.85 +24.10 +24.60 +24.20 +25.80 +26.00 +27.20 +27.00 +27.20

5.00 5.00 4.50 4.00

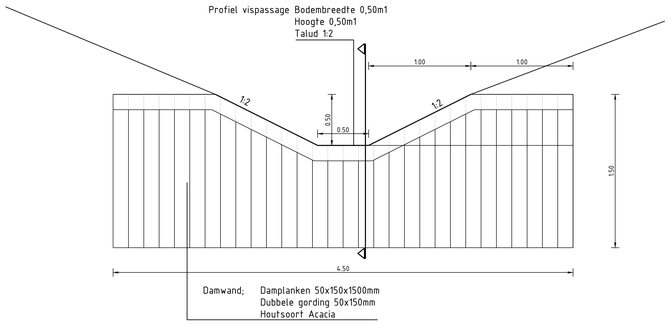

Vooraanzicht debietregeling vispassage
Schaal 1:20

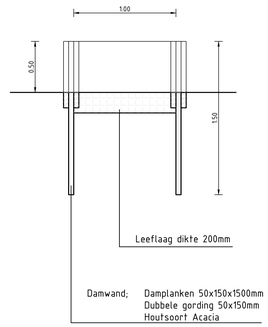

Doorsnede aanzicht debietregeling vispassage
Schaal 1:20

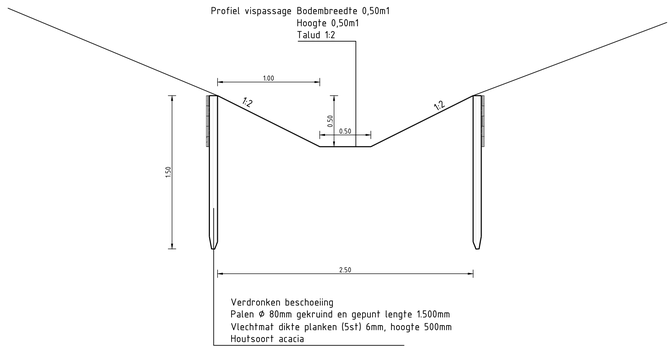

Verdronken beschoeiing vispassage
Schaal 1:20

Versie	Datum	Omschrijving	Opsteller	Par.	Verificatie	Par.	Validatie	Par.
3	04-03-2026	Definitief Ontwerp	PSA	-	MVRO	-	MVBA	-
2	27-02-2026	DO	PSA	-	MVRO	-	MVBA	-
1	04-02-2026	DO	PSA	-	MVRO	-	MVBA	-
0	12-01-2026		PSA	-	MVBA	-	MVBA	-

Herinrichting Vlootbeek Benedenloop (Reigersbroek)

Onderdeel
Principedetail vispassage en stuw t.h.v. 3e Zijtak Vlootbeek; Situatie

Opdrachtgever
Waterschap Limburg

Fase
Definitief ontwerp

Formaat
A0-841x1260

Schaal
1: 200

Projectnummer
WSL162

Tekeningnummer
2026-0067

Behorende bij doc. nr.

Roermond
Schoolstraat 6, 6049 BN Herten
Postbus 14, 6040 AA Roermond

's-Hertogenbosch
Hinthamerstraat 94, 5211 HS 's-Hertogenbosch
Postbus 2309, 5202 CH 's-Hertogenbosch

088 - 3366333
info@kragten.nl
www.kragten.nl

kragten