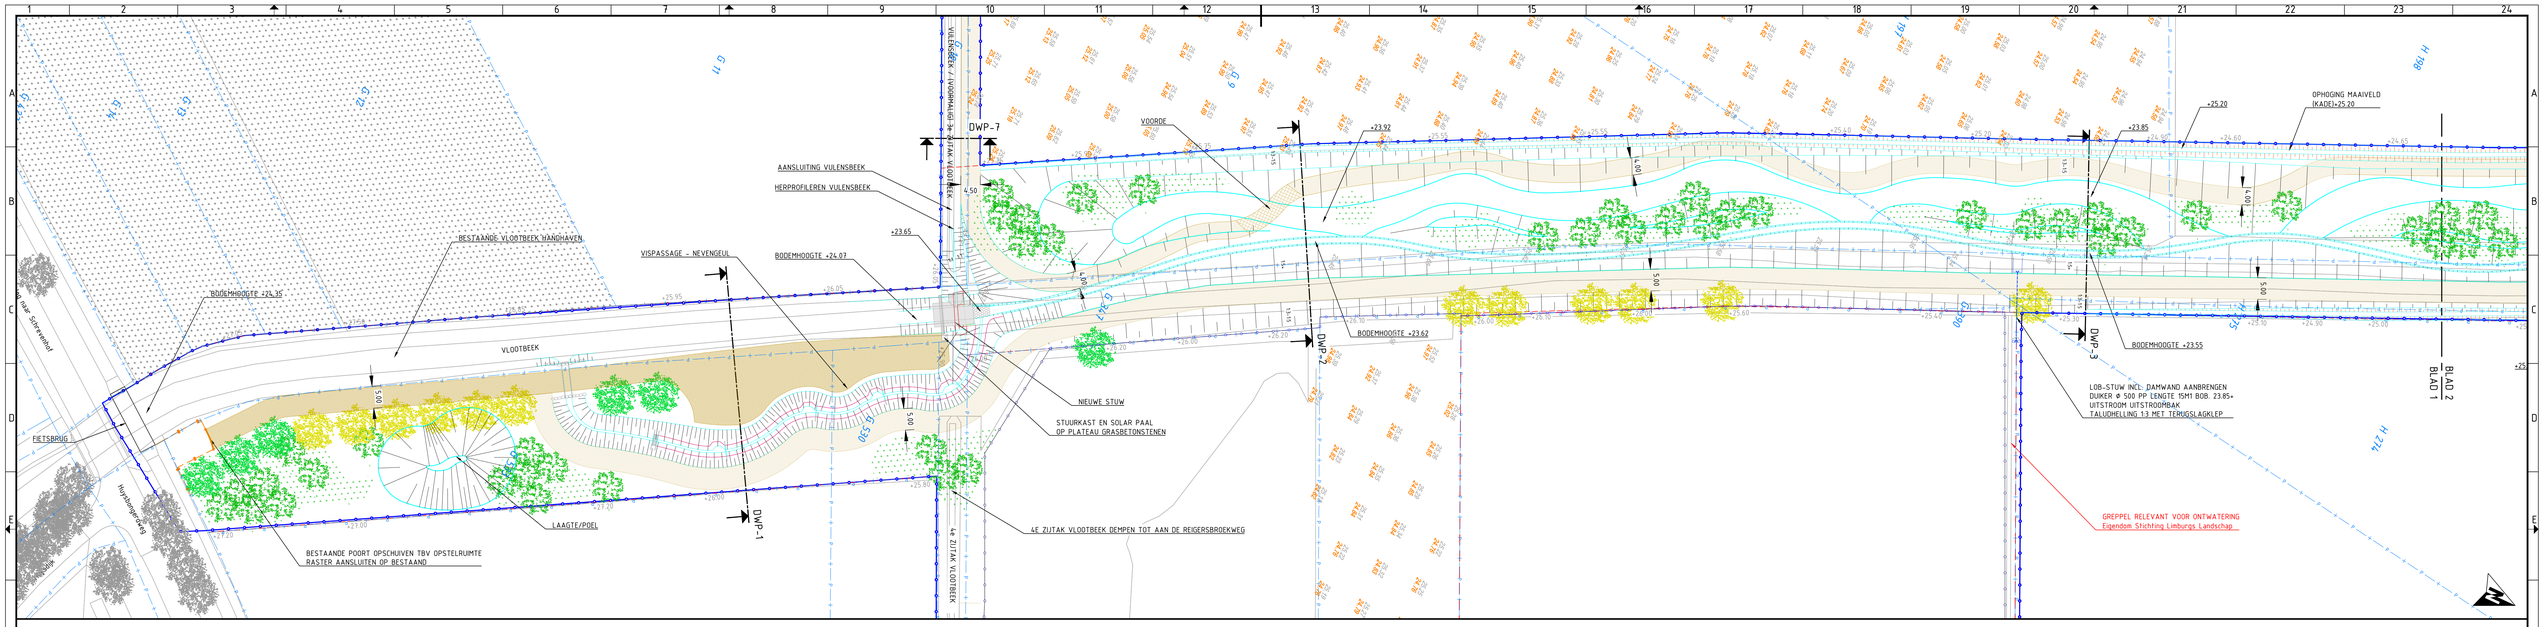

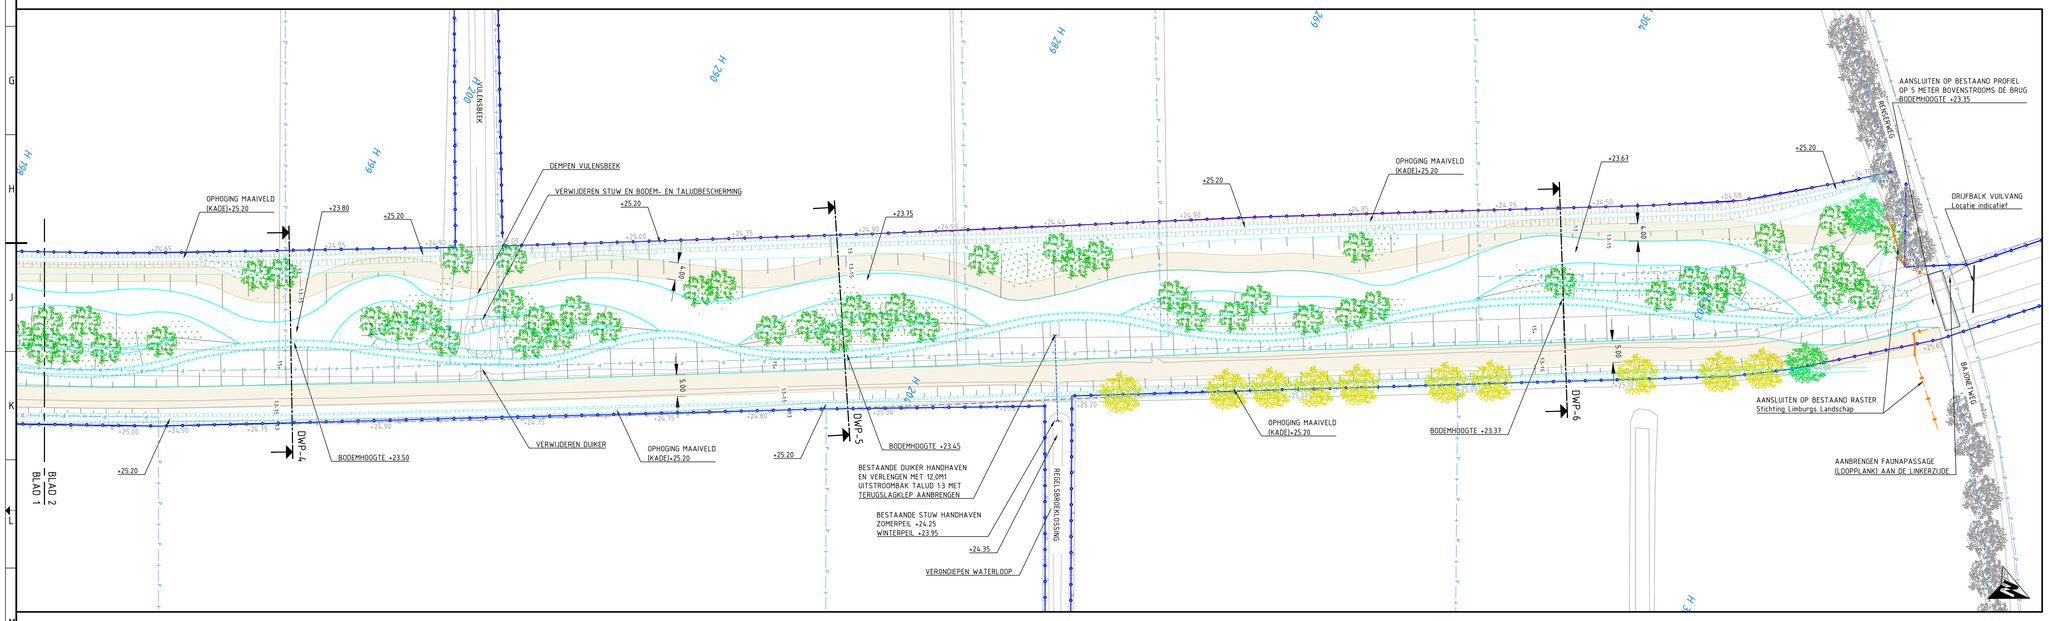

LEGENDA:

- PLANGRENS
- +25.40 — BESTAANDE HOOGTE IN m T.O.V. N.A.P.
- 25.85 / 24.84 — HOOGTE VOOR EN NA AFPLAGGING LL IN m T.O.V. N.A.P.
- +24.90 — NIEUWE HOOGTE IN m T.O.V. N.A.P.
- OPHOGING MAAIVELD INZAAIEN MET MENGSEL SLL
- TE ONGRAVEN BEEKPROFIEL INZAAIEN MET MENGSEL SLL
- ONDERHOUDSPAD HALFVERHARDING AFGESTROOID MET GROND INZAAIEN MET GRASMENGSEL CONFORM MENGSEL SLL
- ONDERHOUDSPAD INZAAIEN MET GRASMENGSEL CONFORM MENGSEL SLL
- ONDERHOUDSPAD MET ONDIEPERE ZONES DOOR DE MOERASSTROOK (VOORDE) IN VERHARDING UITVOEREN
- AANBRENGEN BODEM- EN TALUDBESCHERMING BASALTON IN BETON C20/C25 DIK 150mm
- AANBRENGEN DUIKER
- AANBRENGEN VERDRONKEN BESCHOEIING
- STRUWEEL SPONTANE ONTWIKKELING
- AAN TE PLANTEN BOOM SALIX ALBA 'CHERMESINA' (WILG)
- AAN TE PLANTEN BOOM FRAXINUS EXCELSIOR (ES)

LOCATIE

Versie	Datum	Omschrijving	Opsteller	Par.	Verificatie	Par.	Validatie	Par.
2	04-03-2026	Definiitief Ontwerp	PSA	-	MVRO	-	MVBA	-
1	27-02-2026	DO	PSA	-	MVRO	-	MVBA	-
0	04-02-2026		PSA	-	MVRO	-	MVBA	-

Herinrichting Vlootbeek Benedenloop (Reigersbroek)

Onderdeel
Situatie Reigersbroek; Huysbongerdweg-Bajonetweg

Opdrachtgever
Waterschap Limburg

Fase
Definitief ontwerp

Projectnummer
WSL162

Formaat
A0

Tekeningnummer
2026-0064

Schaal
1: 500

Behorende bij doc. nr.

Roermond
Schootsteiwat 8, 6049 BN Herten
Postbus 14, 6040 AA Roermond

's-Hertogenbosch
Hinthamerstraat 116 B, 5211 HS 's-Hertogenbosch
Postbus 2309, 5202 CH 's-Hertogenbosch

088 - 3366333
info@kragten.nl
www.kragten.nl

kragten

Copyright