

Geleenbeek Baakhoven

aansluiting op de reeds herstelde benedenloop



amfibieënpoel, kans op:



gevarieerde oeversvegetatie



natte & droge kruidenrijke vegetatie



kruidenrijke dijken




foorageerkansen voor vleermuizen

gevarieerd en schaduwrijk beekprofiel met natuurlijke houtopstanden



onderhoudspad

natuurlijke houtopstanden aantrekkelijk voor de vogels & zoogdieren

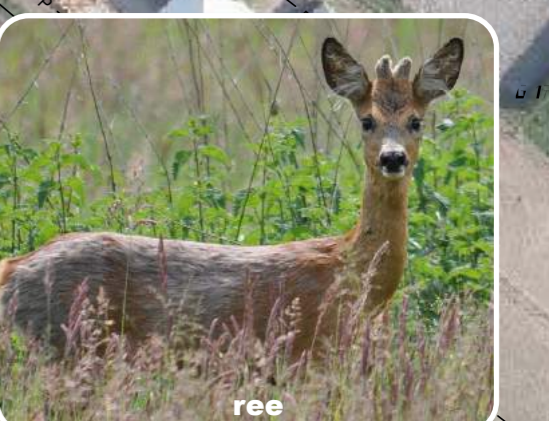

toegangshelling onderhoud (1:5)

geluidswal A2

verlengde duiker Oude Geleenbeek

+33.40 NAP


< +30.15 NAP

< +28.00 NAP

< +30.15 NAP

< +29.00 NAP

< +30.11 NAP

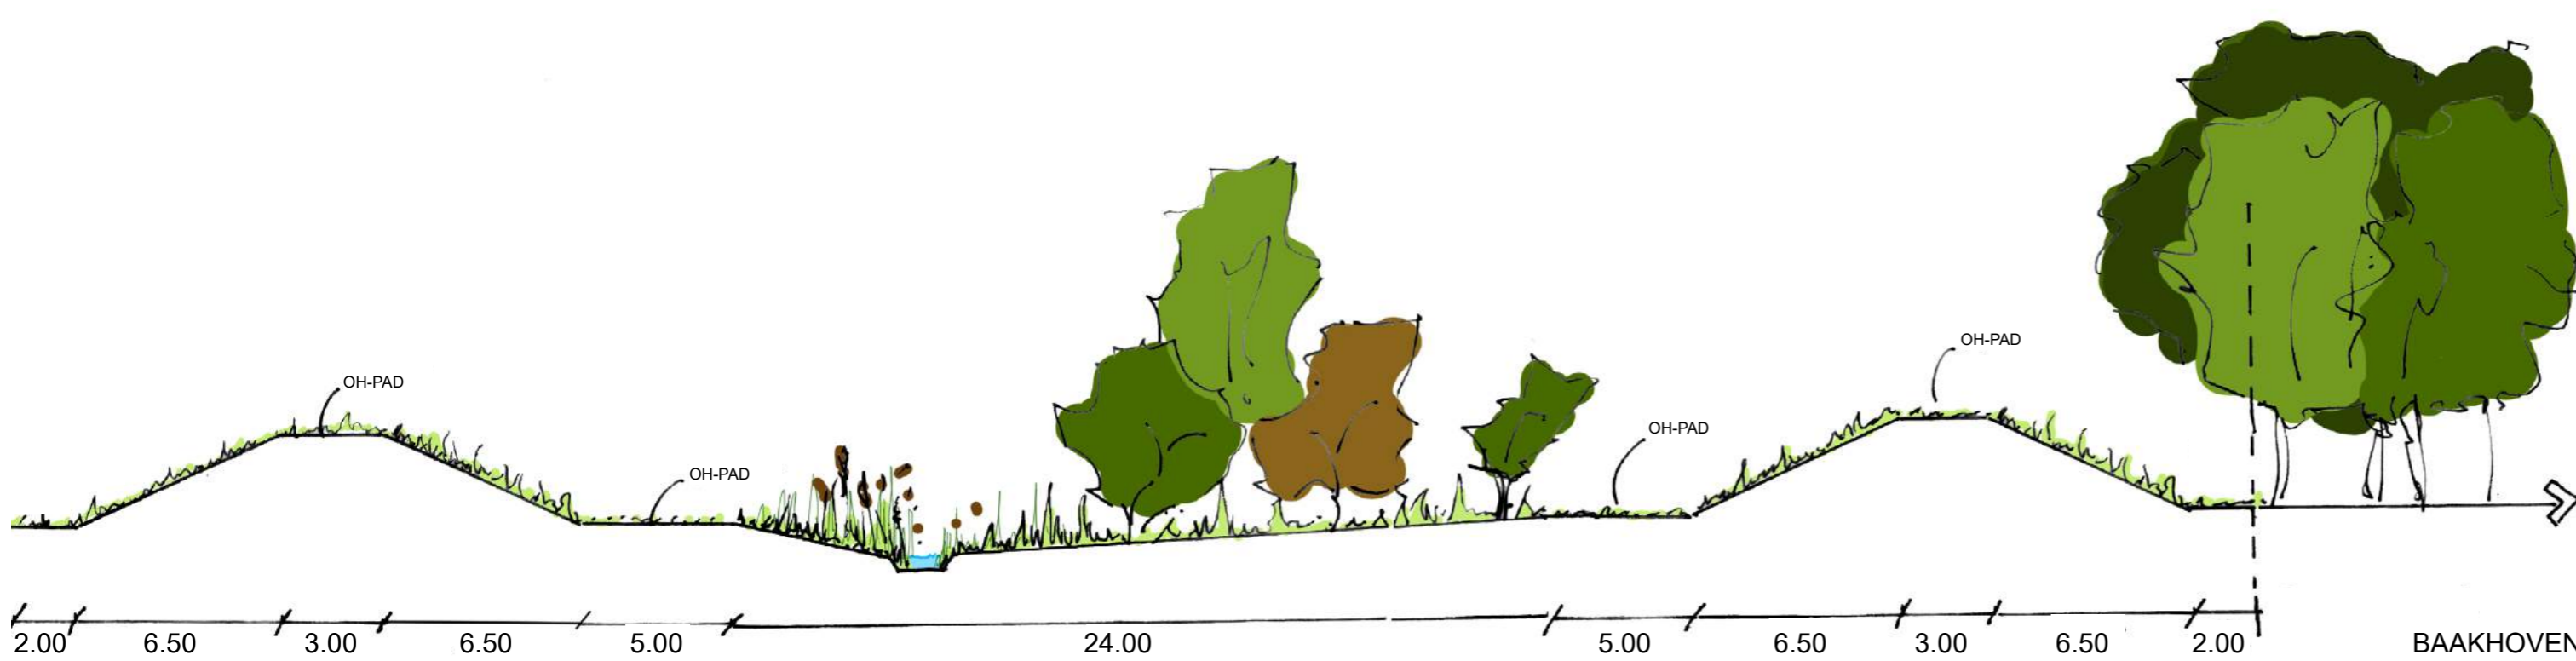

ViForis NAAMTE VOOR RUILLEN		ViForis B.V. Boven de Wolfskuil 3B9 6049 LX Roermond	
project Geleenbeek Baakhoven (2A) nadere omschrijving verkenningsschets		opdrachtgever Waterschap Limburg	
getekend C.J.L. Wilmsen	paraaf	formaat A1	datum uitgave 06-07-2023
vrijgegeven M. van Banning	paraaf	projectnummer 1382-2A	blad 1 van 1
© 2023 - www.viforis.nl		tekeningsnummer	documentsoort Tekening
			versie 01