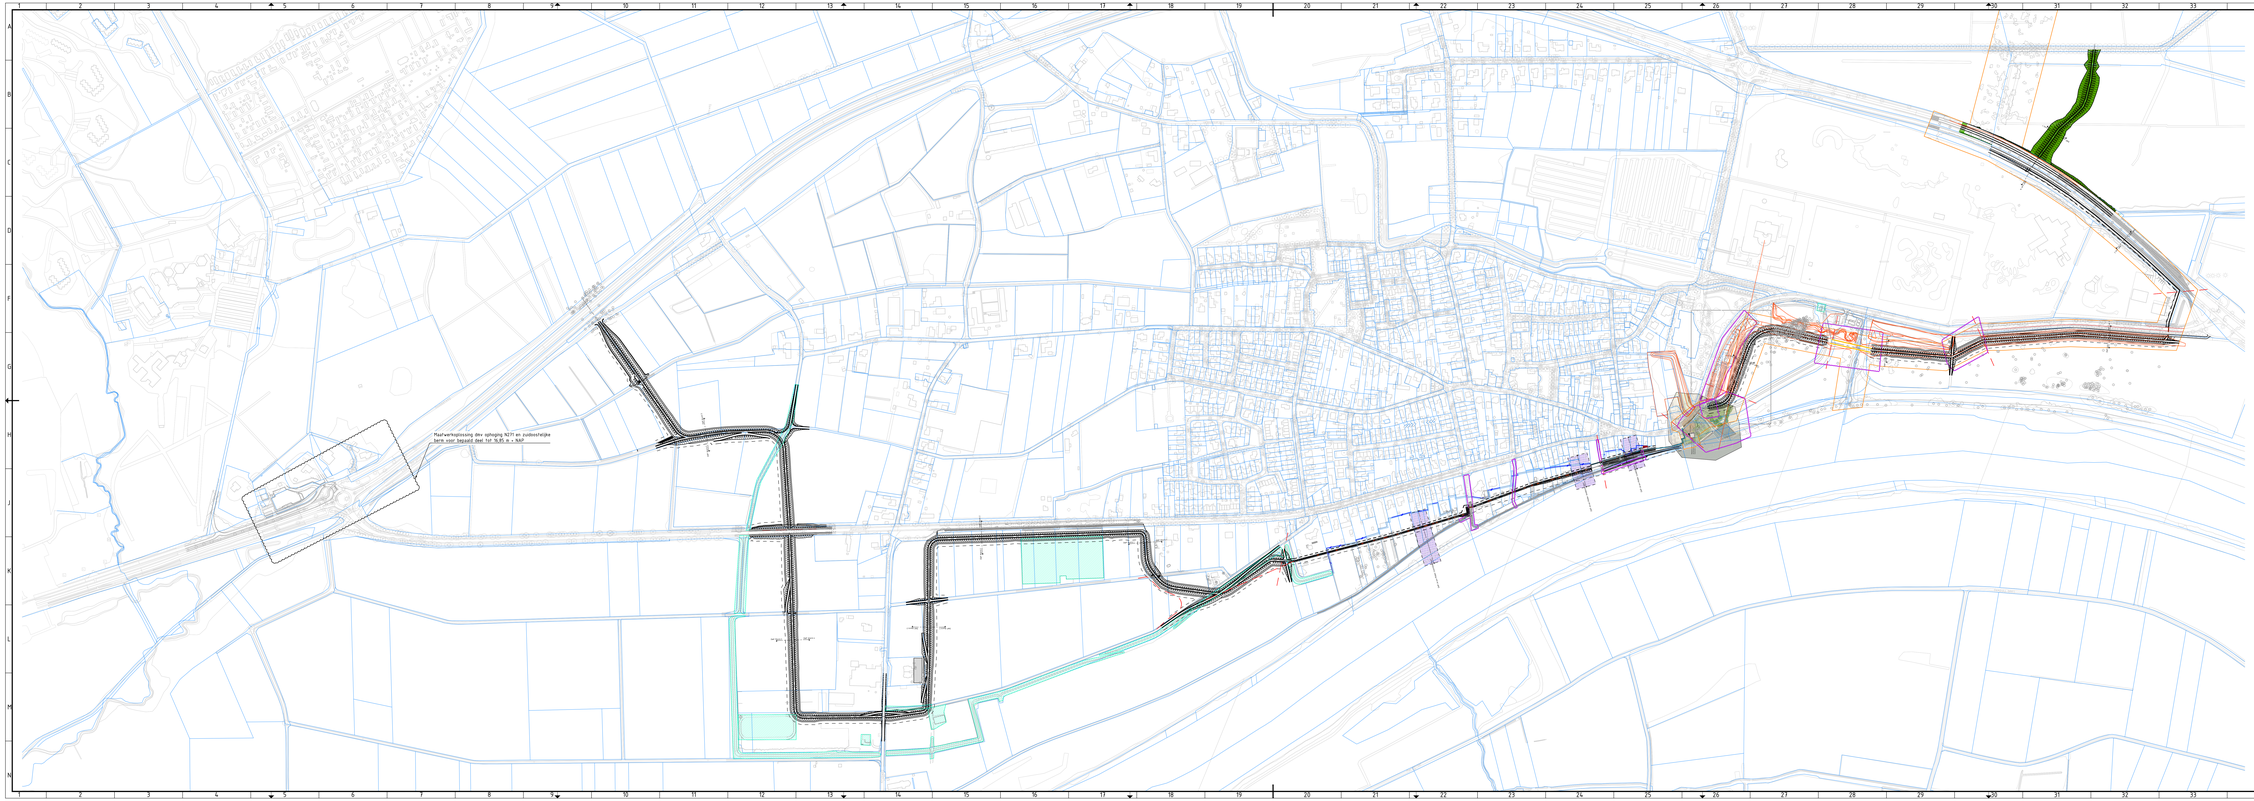

Verklaring

- Kering glas
- Coupure
- Beheerpad
- Obstakelvrije zone
- Aansluiting taluud op bestaande situatie
- Gebied binnendijks aanheien tot 16.20+
- Bestaande kering verwijderen
- Bestaand pad handhaven
- Opslelplaats materieel
- Contouren conditioneringsonderzoeken
- Nieuwe hoogte
- Bestaande hoogte
- Bestaande dorpshoogte
- Zone 3x30m
- Te verwijderen objecten
- Werkstrook 5m (buitendijks)

Opmerking:
- Aandachtpunt voor Maastraat 29 t/m 63 voertuigen via zandpad

DISCLAIMER:
De hoogten, zoals opgenomen in de tekeningen en dwarsprofielen, zijn de ontwerphoogten. De aanleghoogten zullen hiervan afwijken (zullen hoger zijn).

Versie	Datum	Omschrijving	Opsteller	Por	Verificatiel.	Por	Validatie	Por
2	25-11-2022	Aanpassing hoogte herste kering	BIS		RLO		CB	
1	04-11-2022	Opmerkingen Ontwerpbloop 2	BIS		RVS	(dhc)	WSNB	
0	14-10-2022	Concept	BIS		RVS	(dhc)	CB	

Onderdeel
Overzichtstekening

Opdrachtgever
Waterschap Limburg

Fase
Schetsontwerp

Formaat
A1-594x1890

Schaal
1: 2000

Projectnummer
WA001901011

Tekeningnummer
2022-1806

Bibliotheek bij dhc: H

Ingenieurs
Nieuwstraat 8
Postbus 14, 6040 AA Roermond

Technische Bureaus
Hertogen 10-12, 5038 RK Tilburg
Postbus 2309, 5202 CH 's-Hertogenbosch

088 – 3348323
info@kragten.nl
www.kragten.nl

wsp
kragten

0 5 10 20 30 40 50