


# Well, Alternatieve dijktrajecten NRD

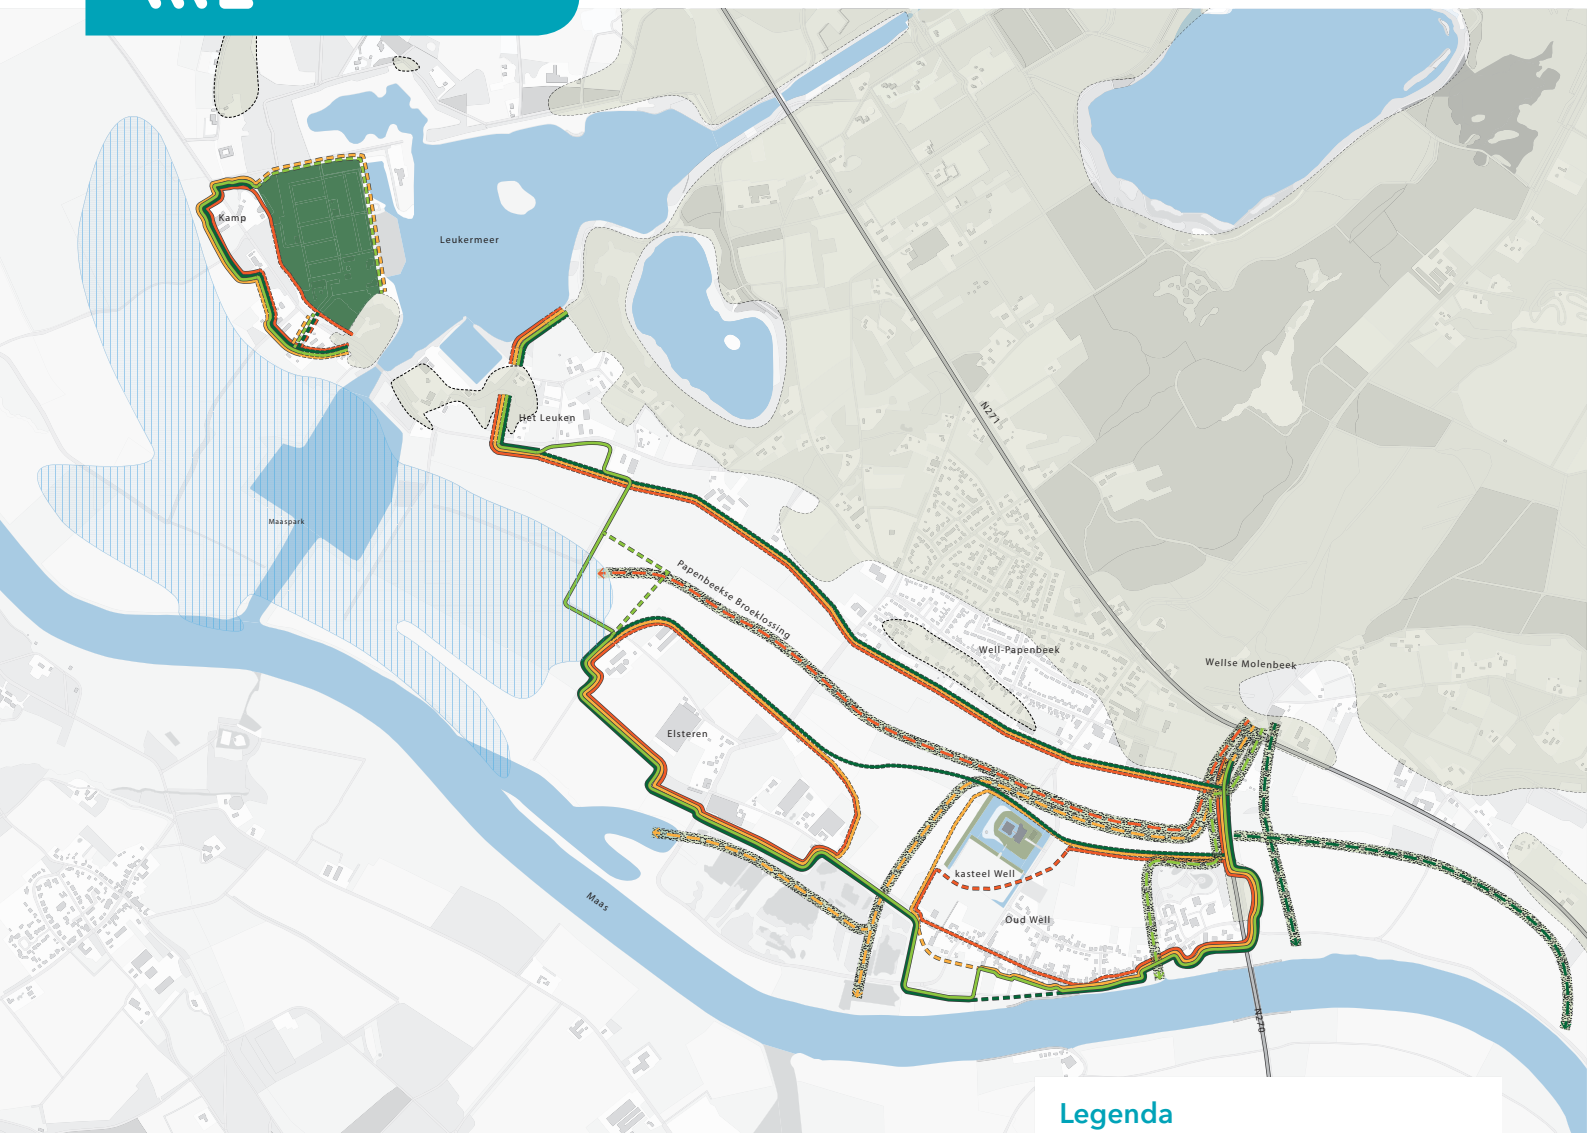

## Legenda

**ALTERNATIEVE TRACÉS**  
 huidige tracé versterken  
 constructie door Grotestraat  
 systeemmaatregel groene rivier



**OVERIGE INDICATIES**  
 hoge grond  
 hoogwaterrij



### TOPOGRAFIE


bebouwing  
 bedrijven - kassen  
 bos  
 weg  
 water  
 Maaspark Well



# Well, versterken huidige kering



waterschap  
limburg

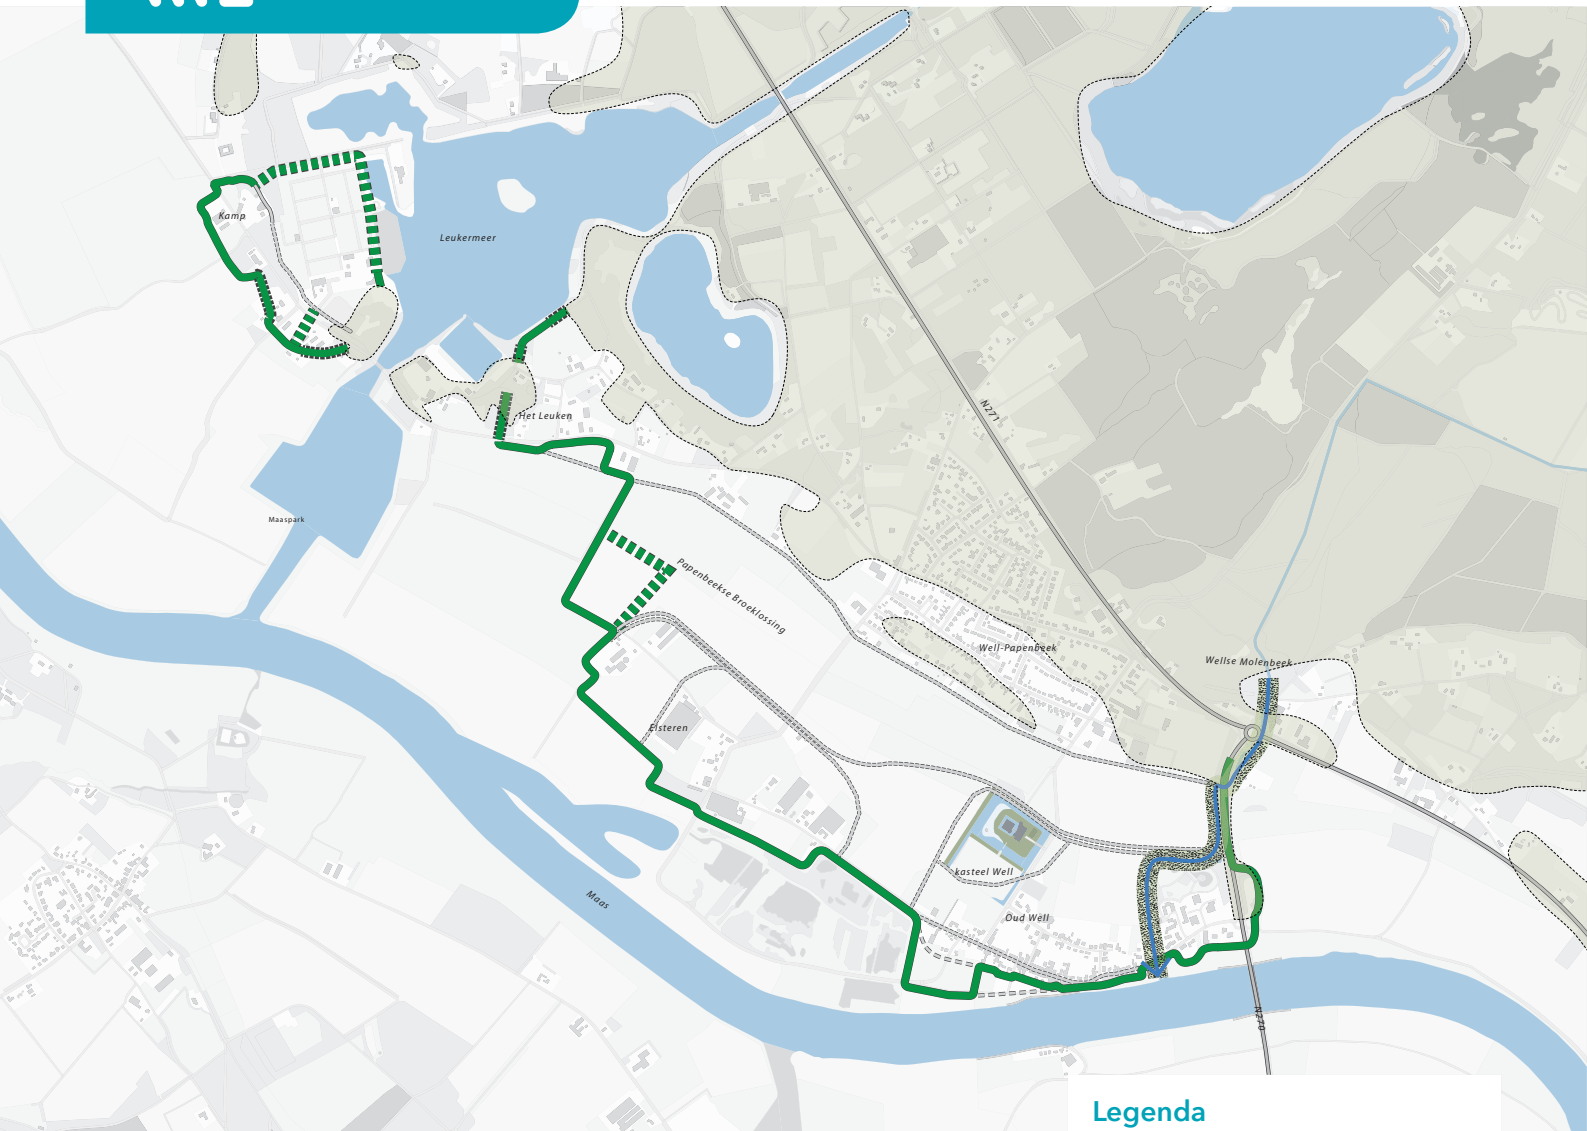

## Legenda

### TRACÉS

voorgesteld alternatief

overige alternatieven

beek

OVERIGE INDICATIES

hoge grond


hoogwaterrij

bebouwing


weg

water

bestaande kering	nieuwe kering	varianten voor tracé

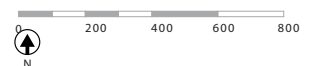

# Well, dijkteruglegging met maximale bescherming

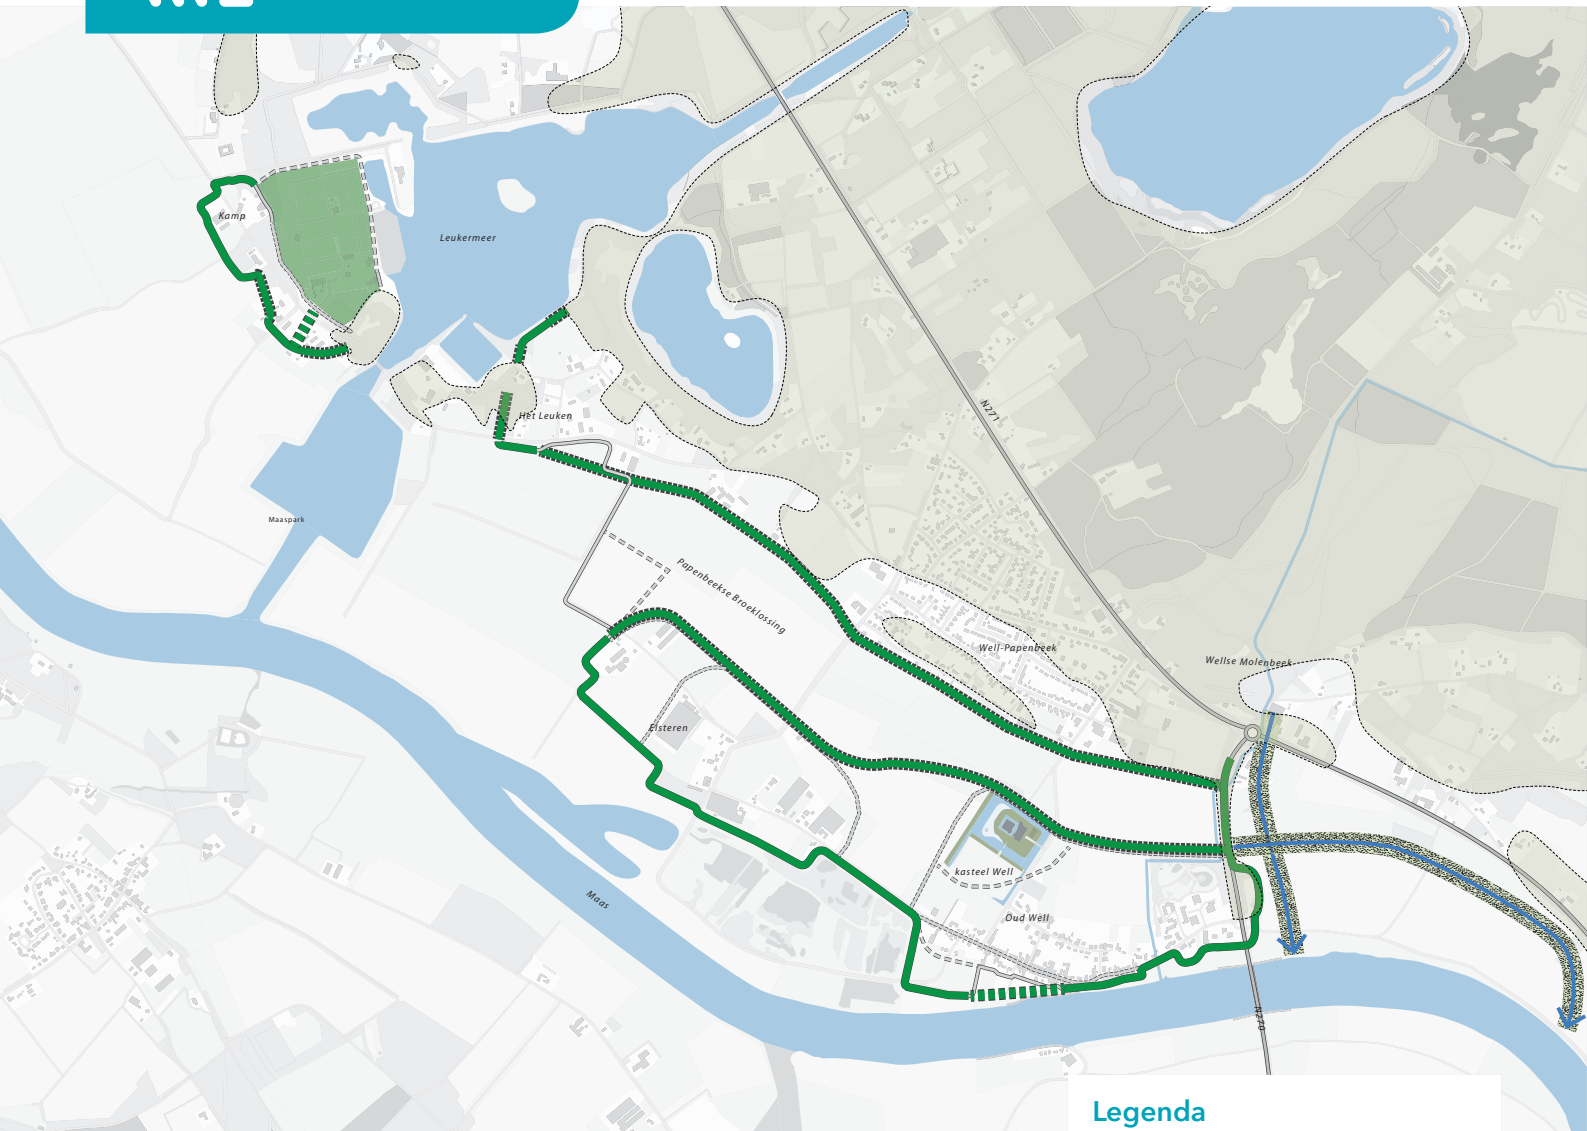

## Legenda

### TRACÉS

voorgesteld alternatief

overige alternatieven

beek

OVERIGE INDICATIES

hoge grond

hoogwaterrij


bebouwing

weg


water

integraal ophogen  
recreatiepark

bestaande kering	nieuwe kering	varianten voor tracé

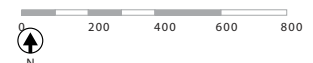

# Well, dijkteruglegging met bescherming bebouwing

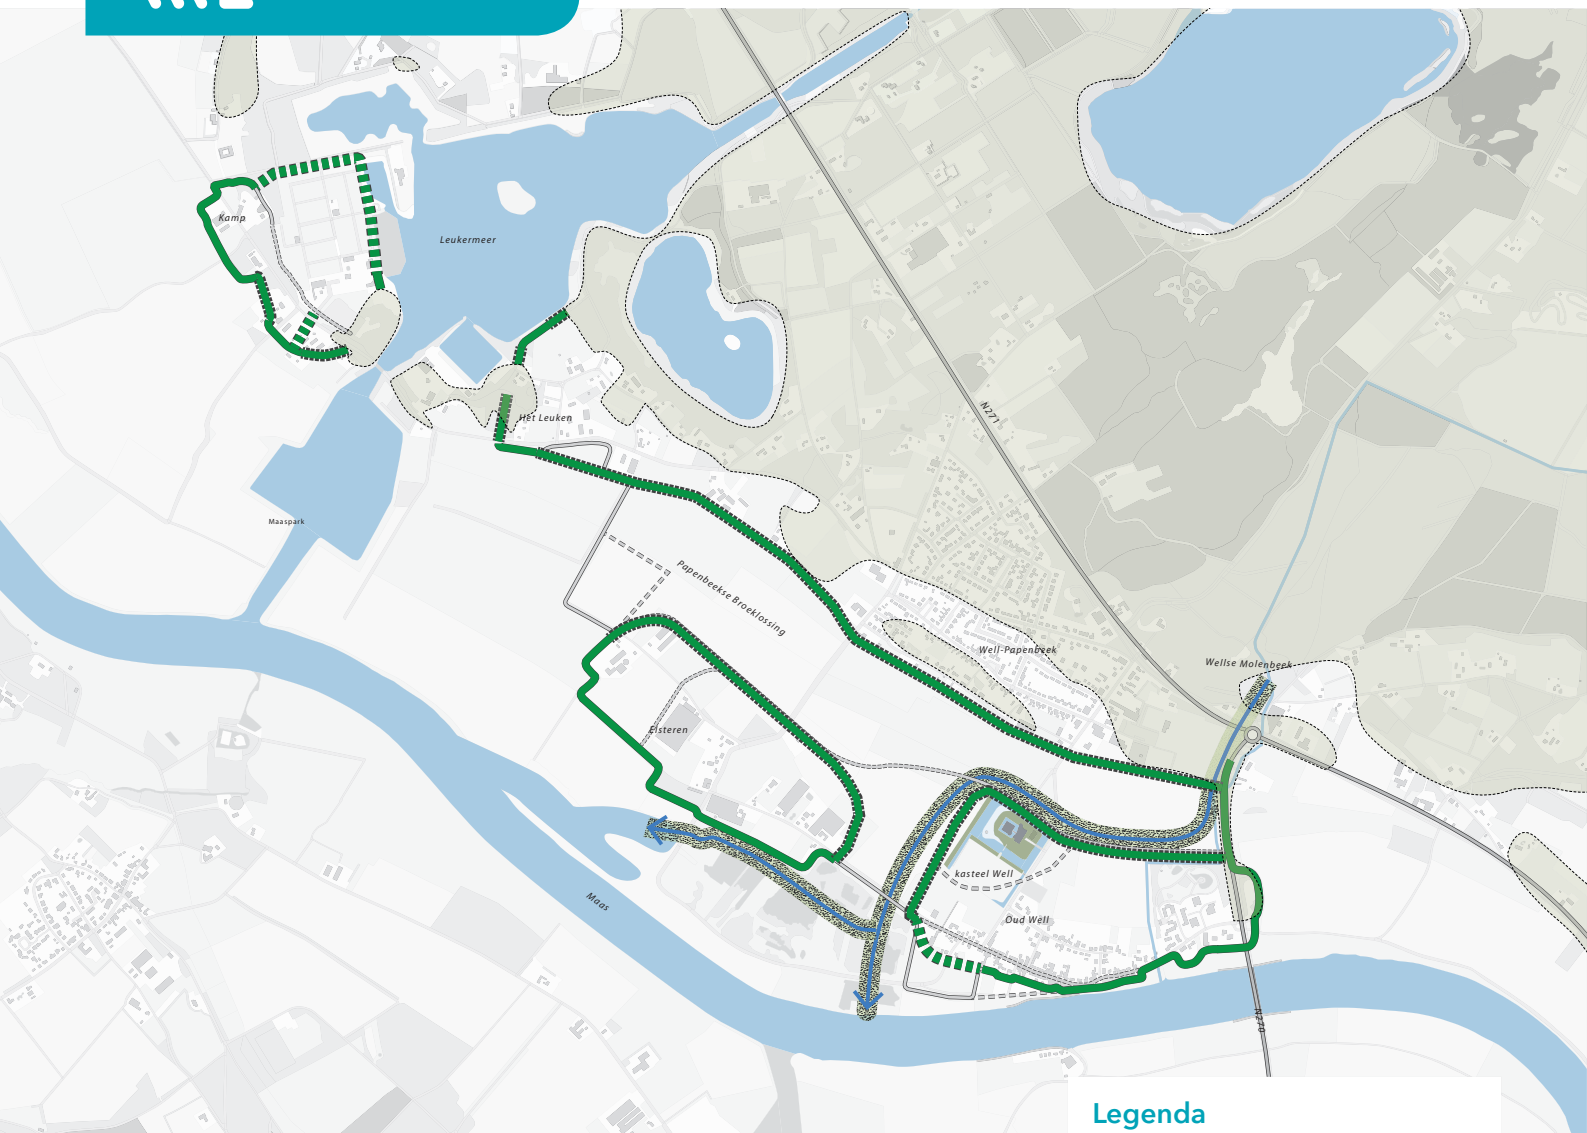

## Legenda

### TRACÉS

voorgesteld alternatief

overige alternatieven

beek

OVERIGE INDICATIES

hoge grond

hoogwaterrij

bebouwing


weg

water


bestaande kering

nieuwe kering

varianten voor tracé

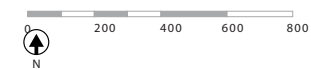

# Well, maximale dijkteruglegging

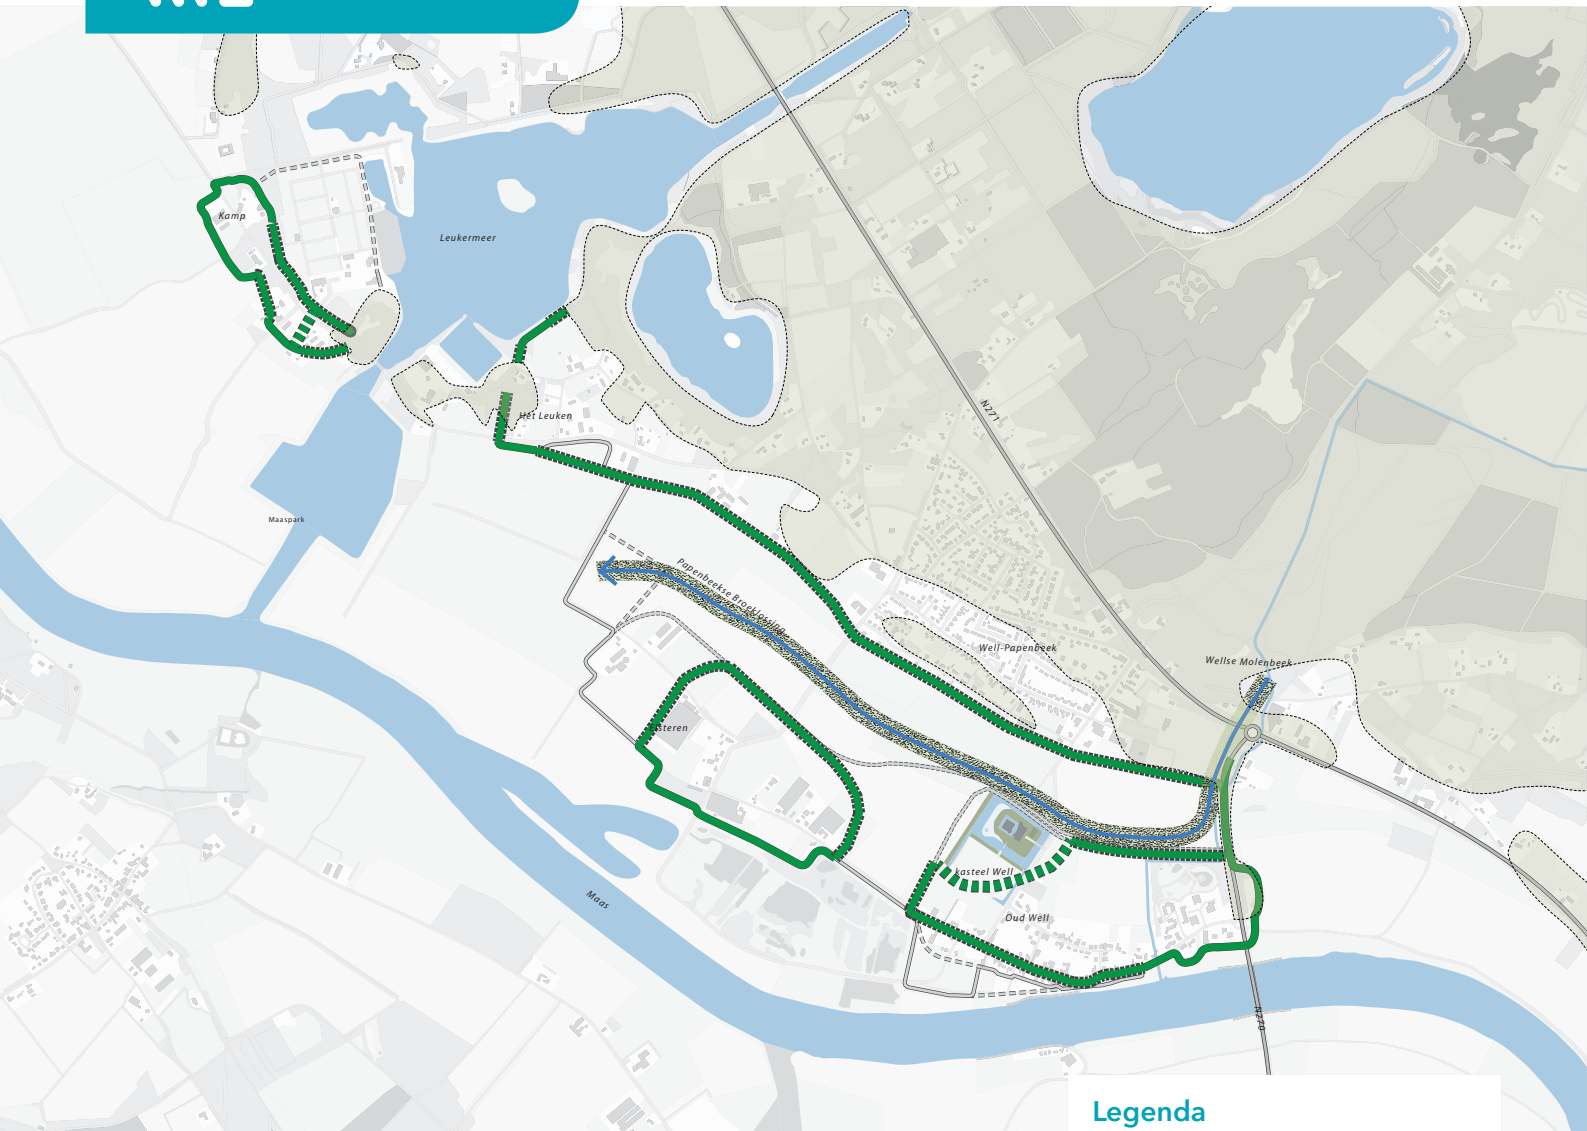

## Legenda

### TRACÉS

voorgesteld alternatief

overige alternatieven

beek

OVERIGE INDICATIES

hoge grond

hoogwaterrij

bebouwing

weg

water

bestaande kering	nieuwe kering	varianten voor tracé

