



De Kamp - Maatwerk




- LEGENDA
- openbare weg (ophogen)
 - drempel (verkeersremmende maatregelen)
 - berm (onderdeel ingreep)
 - zaksloot
 - woning; op te vijzelen
 - aanbouw woning
 - bijgebouw
 - bijgebouw te slopen
 - waterput (onderdeel gem. monument)
 - waterput +pomp
 - waterput +pomp (te verplaatsen)
 - keermuur/ tuinmuur
 - tuintrap
 - +15.00 hoogtepeil bestaand
 - +16.20 hoogtepeil nieuw
 - taludlijnen
 - helling
 - afschot richting (hemelwater)
 - terras / pad
 - oprit / parkeren
 - boom te behouden (waardevol)
 - boom te kappen + herplant
 - boom te kappen + herplant door derden
 - boom mogelijk te kappen
 - haag bestaand (te behouden)
 - haag herplant
 - bosschage bestaand (te behouden)
 - bosschage herplant
 - moestuin
 - tuin (op te hogen maaiveld)
 - op te hogen schapenweide
 - nieuwe waterkering nr. 3
 - bestaande waterkering te verwijderen nr. 3
 - herstel landschap en perceel nr. 3

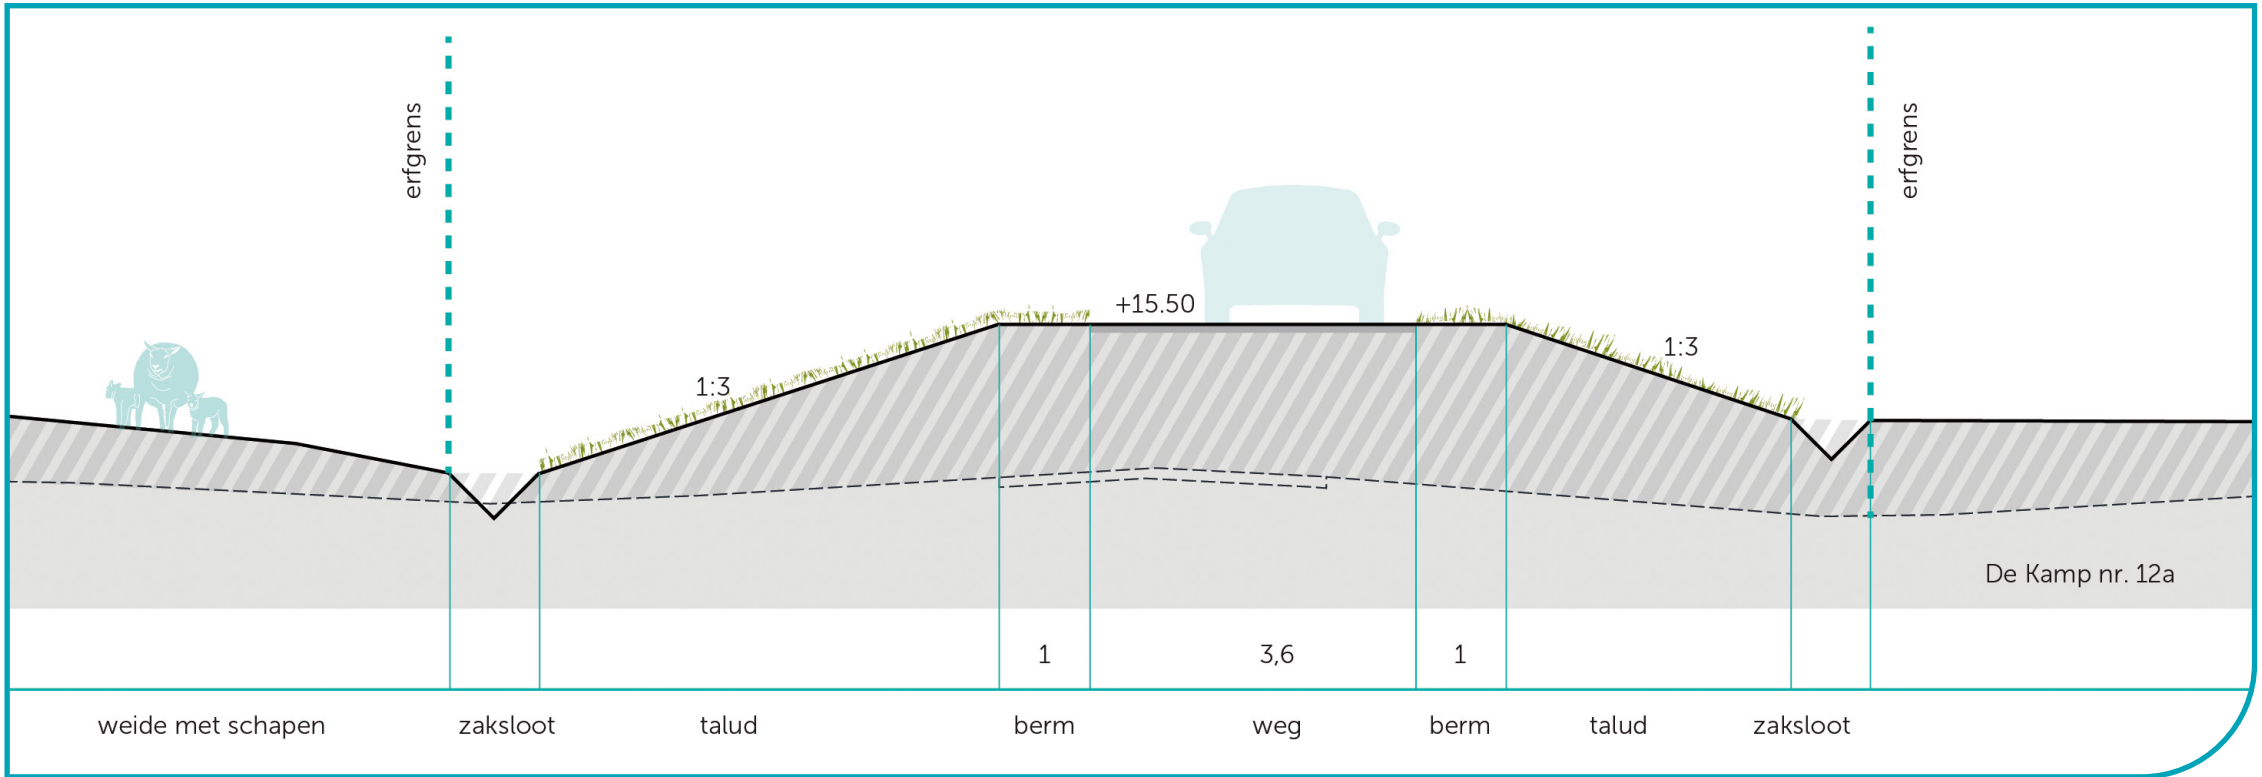


principeprofiel A Aijerbandstraat

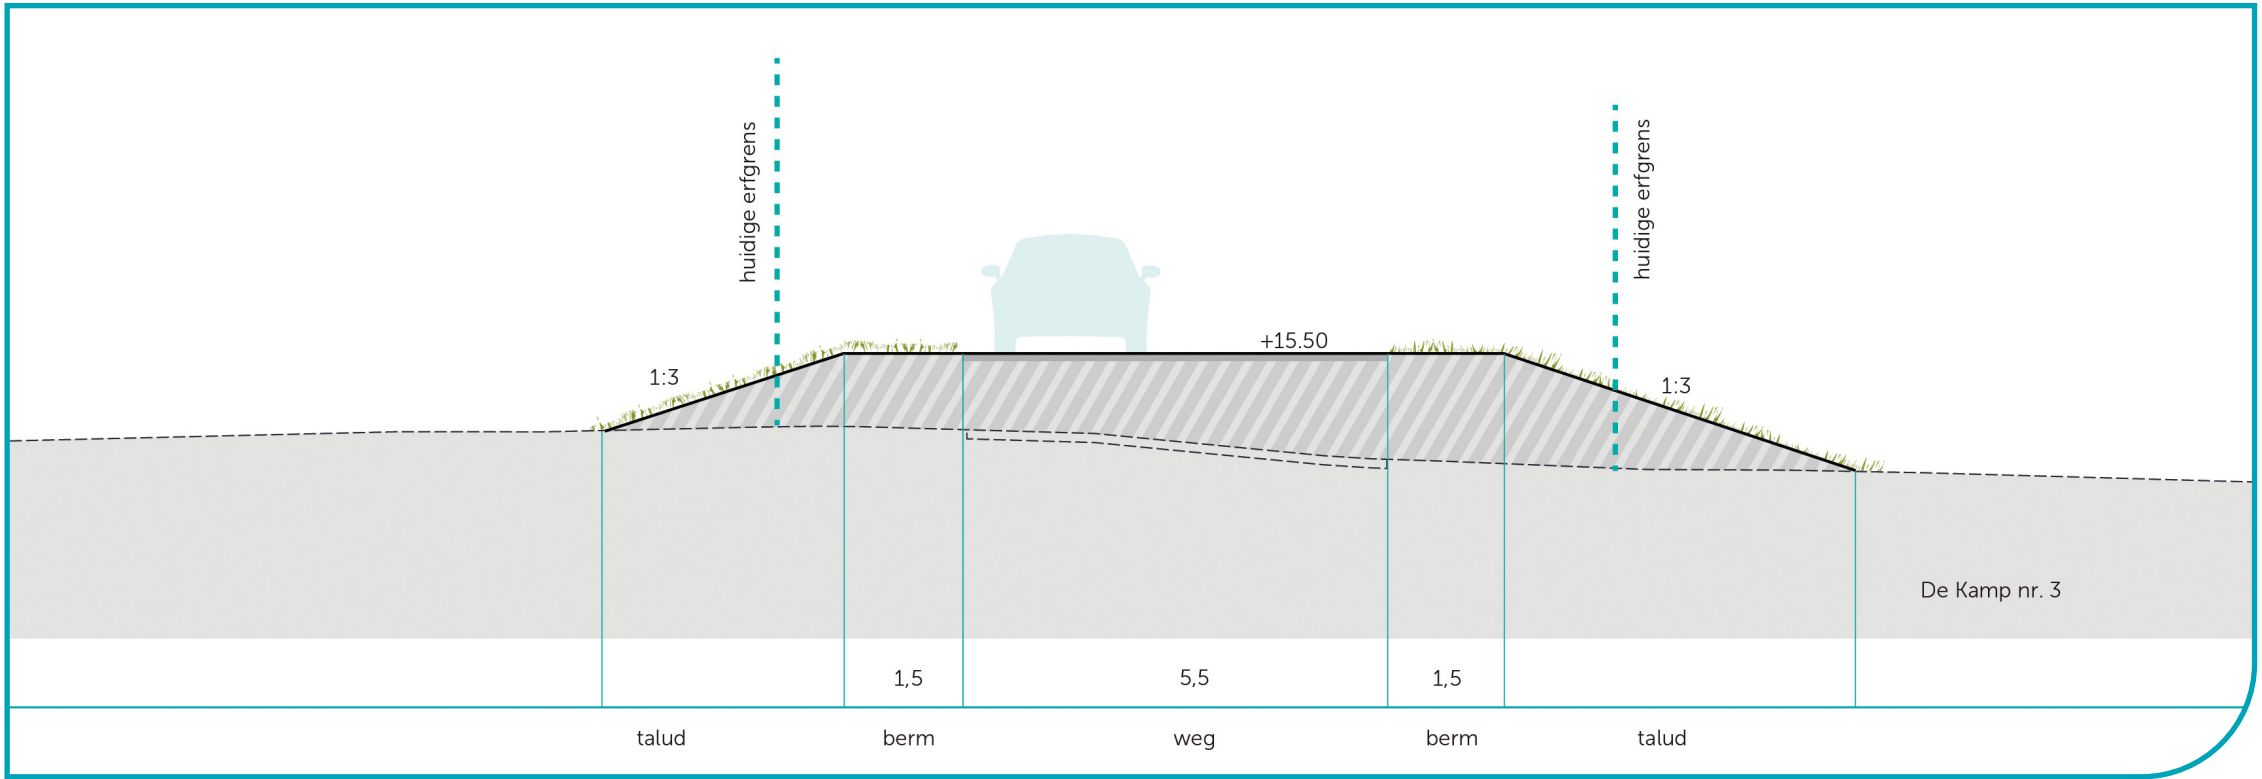

principeprofiel B rijweg De Kamp ter hoogte van kavel nummer 3

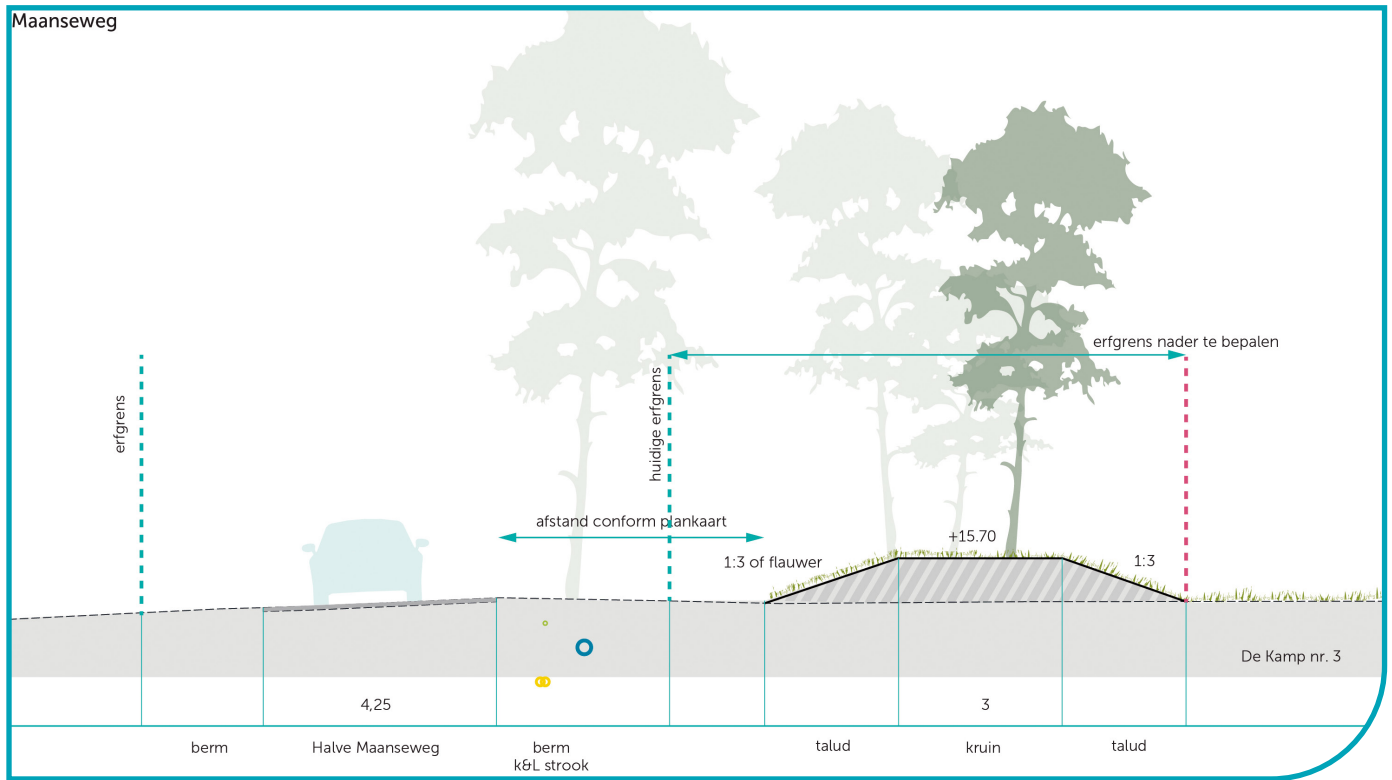

principeprofiel C Halve Maansegweg

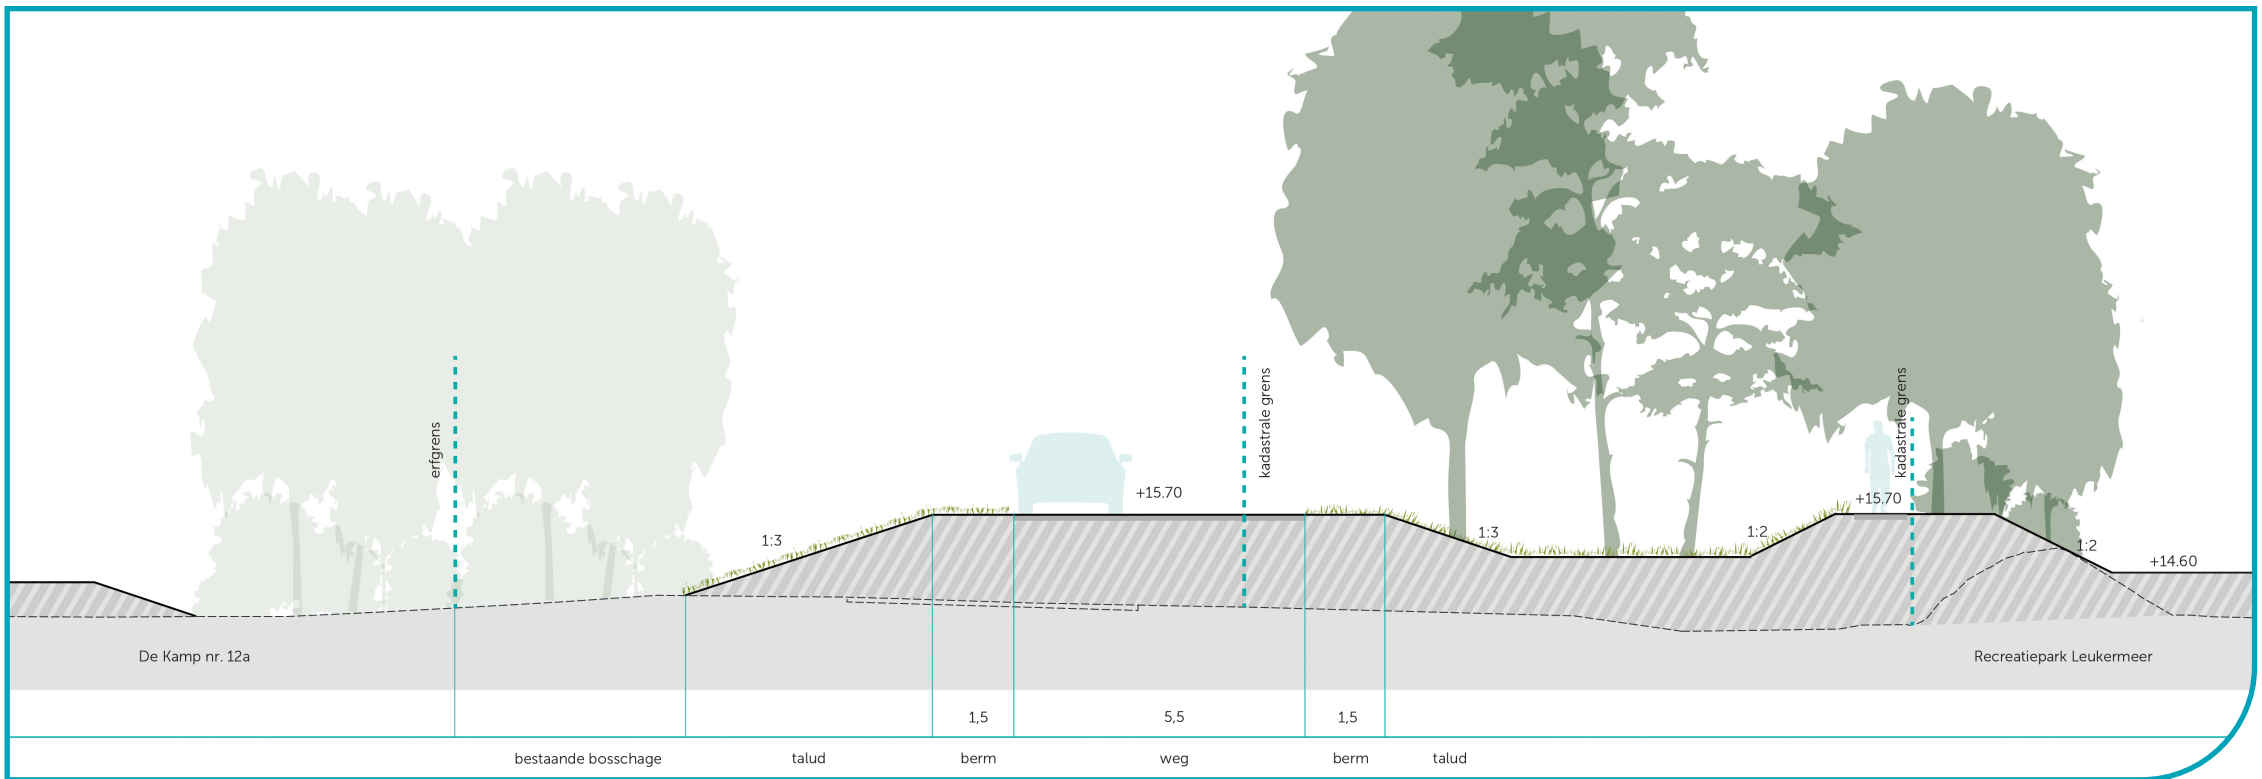

principeprofiel D rijweg De Kamp ter hoogte van kavel nummer 12

Aan deze ontwerpvarianten kunnen geen rechten worden ontleend.