


De Paad West - Variant Steilranddijk

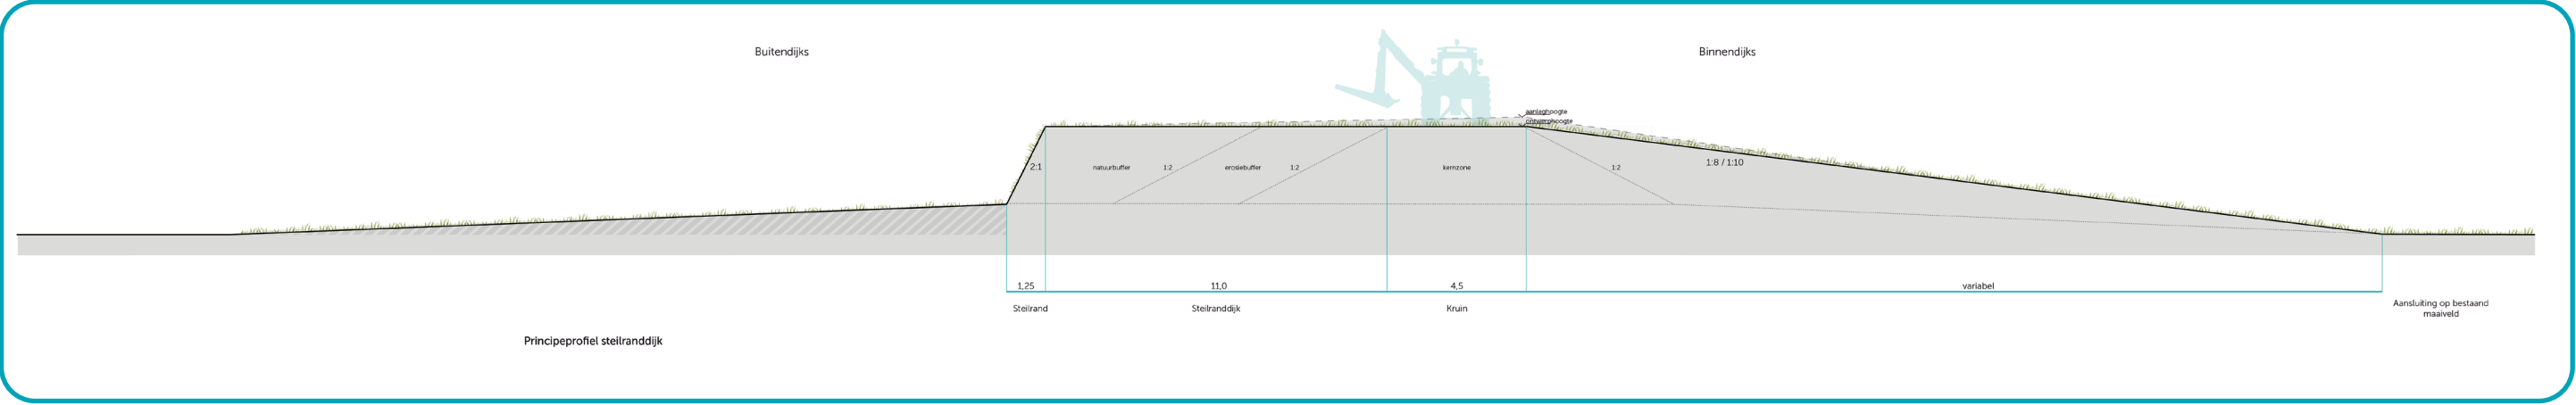

Aan deze ontwerpvarianten kunnen geen rechten worden ontleend.