



Dwarsprofielen

Dwarsprofiel A

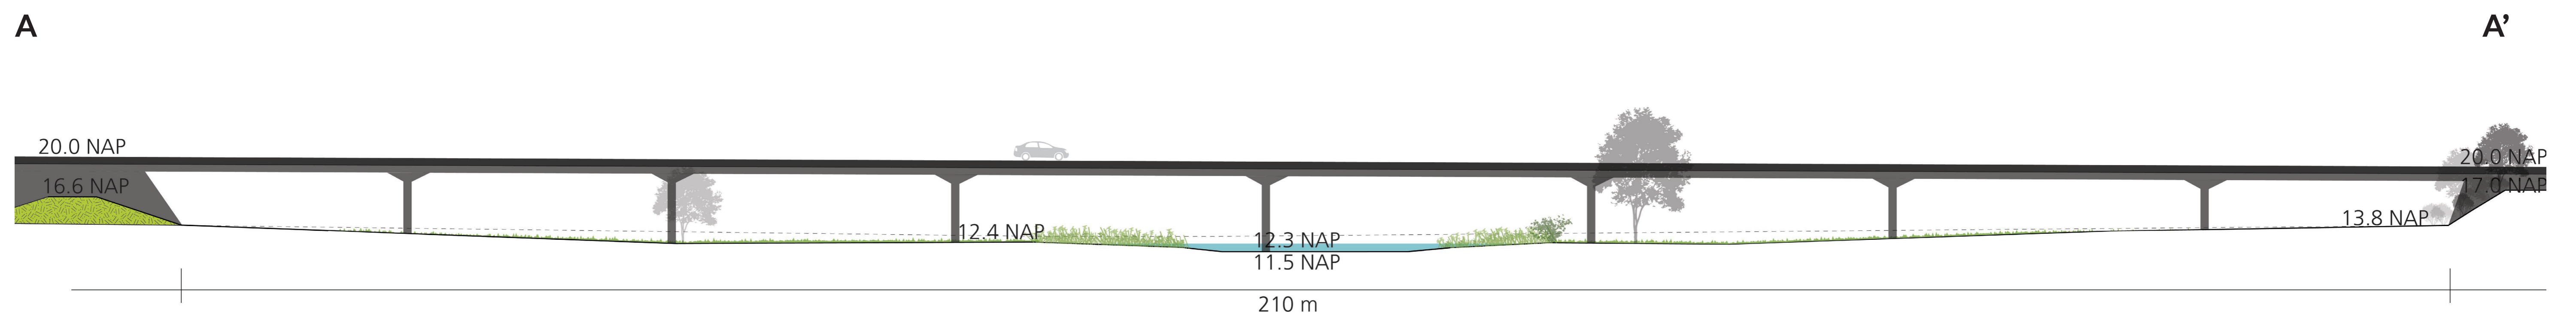

Dwarsprofiel B

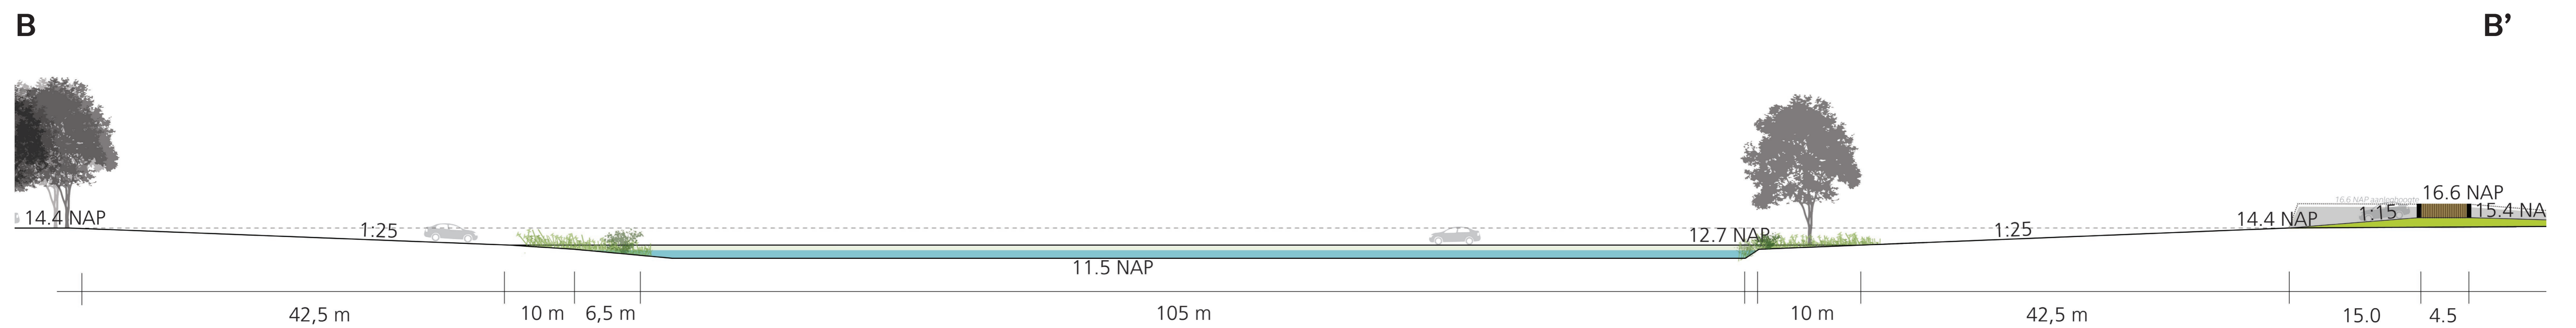

* **Disclaimer:** hoogte en breedte maten kunnen bij de planuitwerking nog worden aangepast.



provincie limburg



Ministerie van Infrastructuur en Waterstaat




Rijkswaterstaat Ministerie van Infrastructuur en Waterstaat



Dwarsprofielen

Dwarsprofiel C

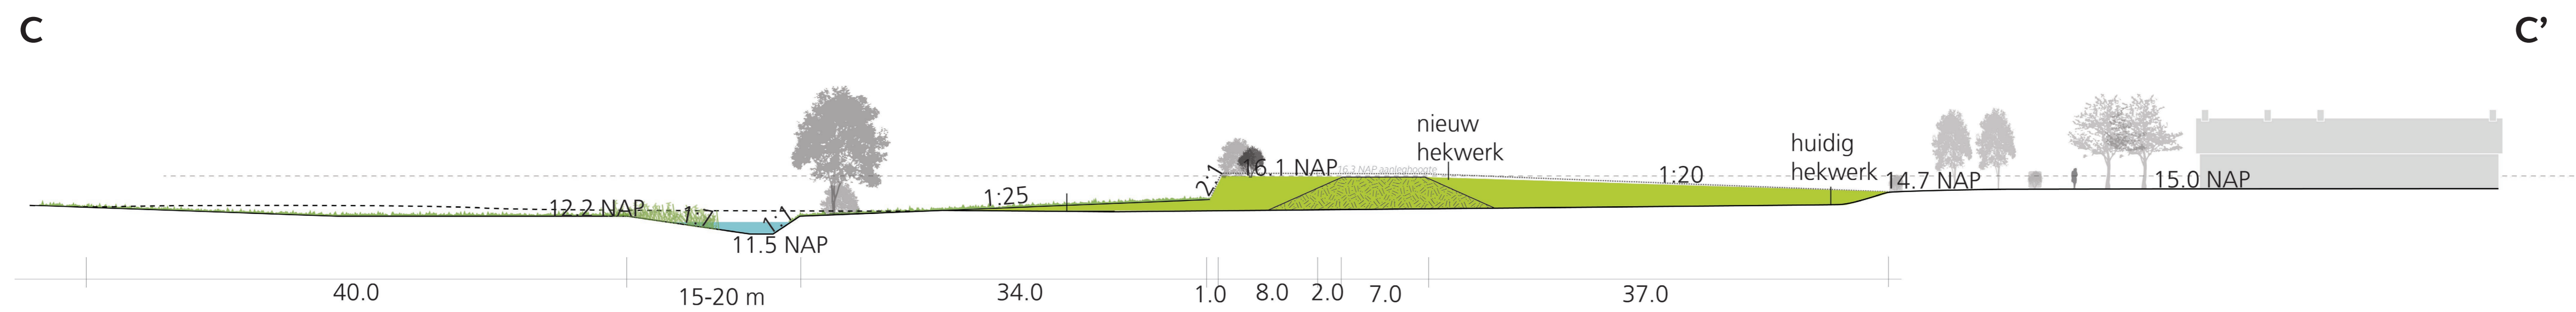

Dwarsprofiel D

