


Oud Well - Kasteellaan

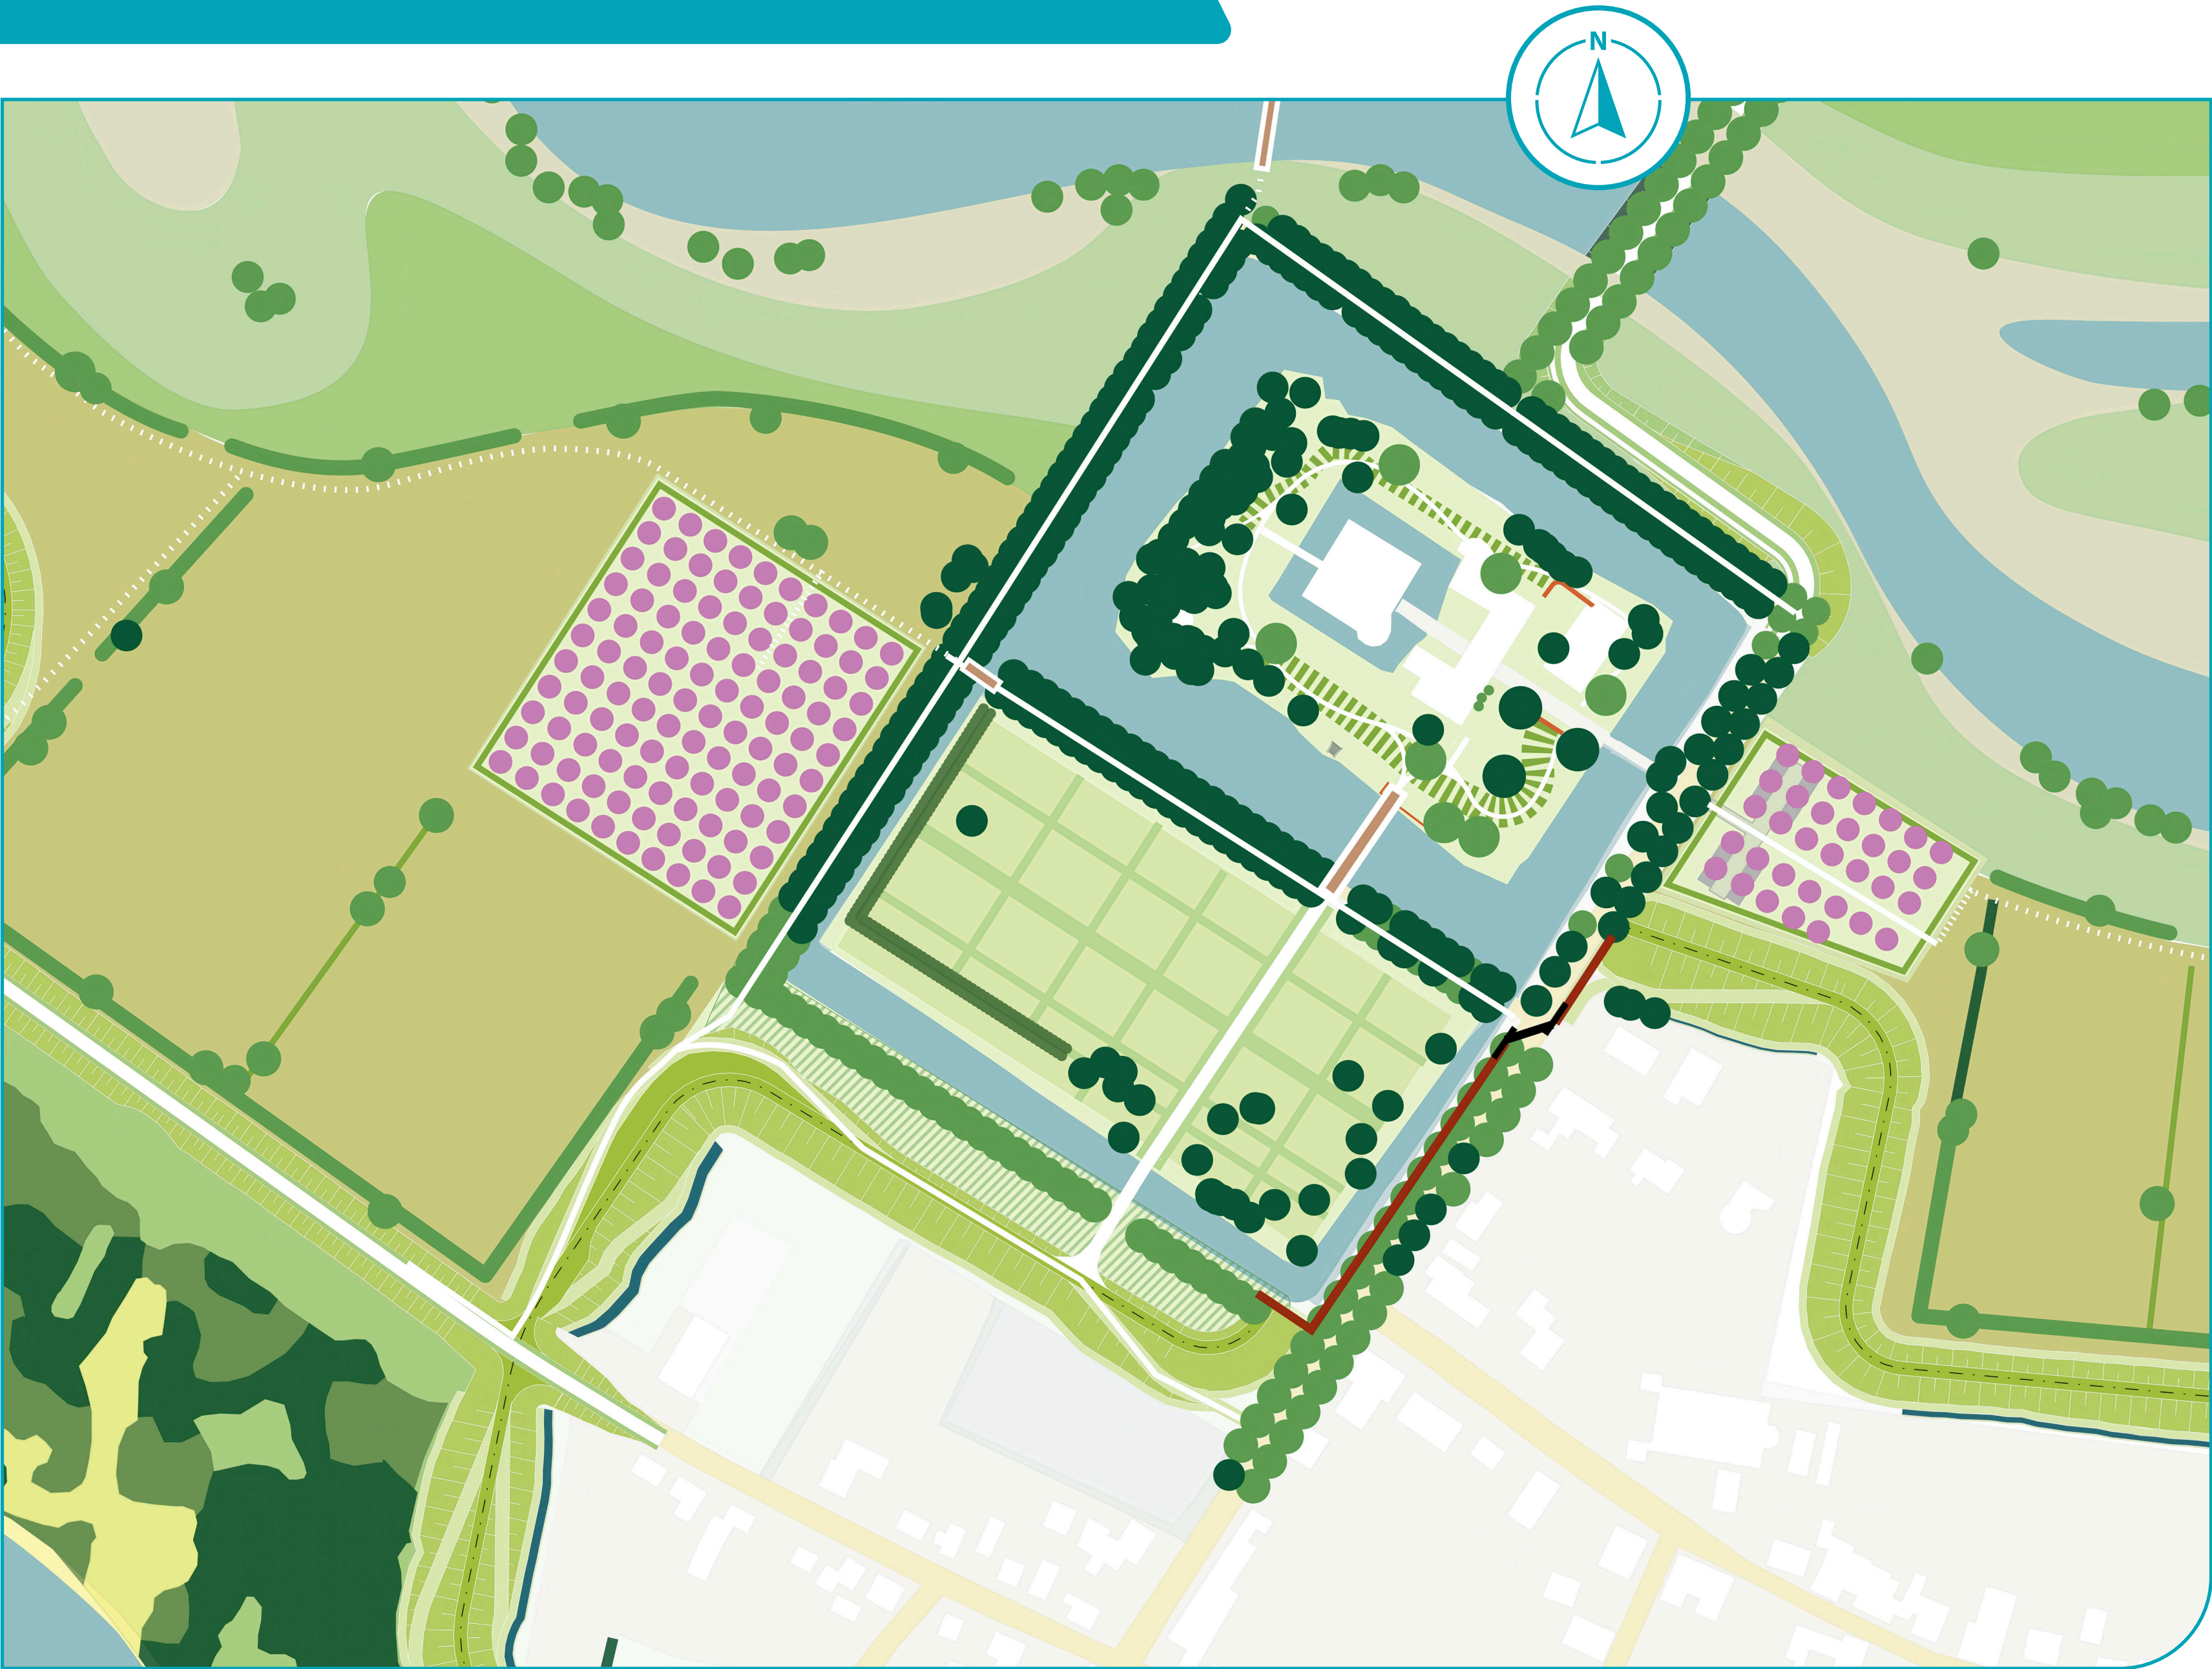

LEGENDA

WATERKERINGEN

- Kruinlijn dijk
- Constructielijn
- Dijkkruin
- Dijklichaam
- Beheerstrook
- Watergang
- Coupure

MAATWERK

- Aanvullende grond ophoging
- Maatwerkkring Kasteel

KASTEEL

- Moesgaarde
- Kasteelwal met wandelpaden
- keermuur kasteelwal

GROENE RIVIER


- Kwelgeul
- Kwelmoeras
- Hooiland
- Akkers

BEPLANTINGEN


- Bestaand bos
- Bestaand struweel
- Bestaande rietzoom
- Nieuw bos
- Bestaande heg
- Nieuwe struweelheg
- Nieuwe knip-/scheerheg
- Bestaande bomenrij
- Nieuwe bomenrij
- Bestaande boom
- Nieuwe boom
- Nieuwe boomgaard

VERKEER EN OBJECTEN

- Wegen en paden
- Wandelpad (halfverhard/struipad)
- Parkeerplaats
- Voetgangersbrug

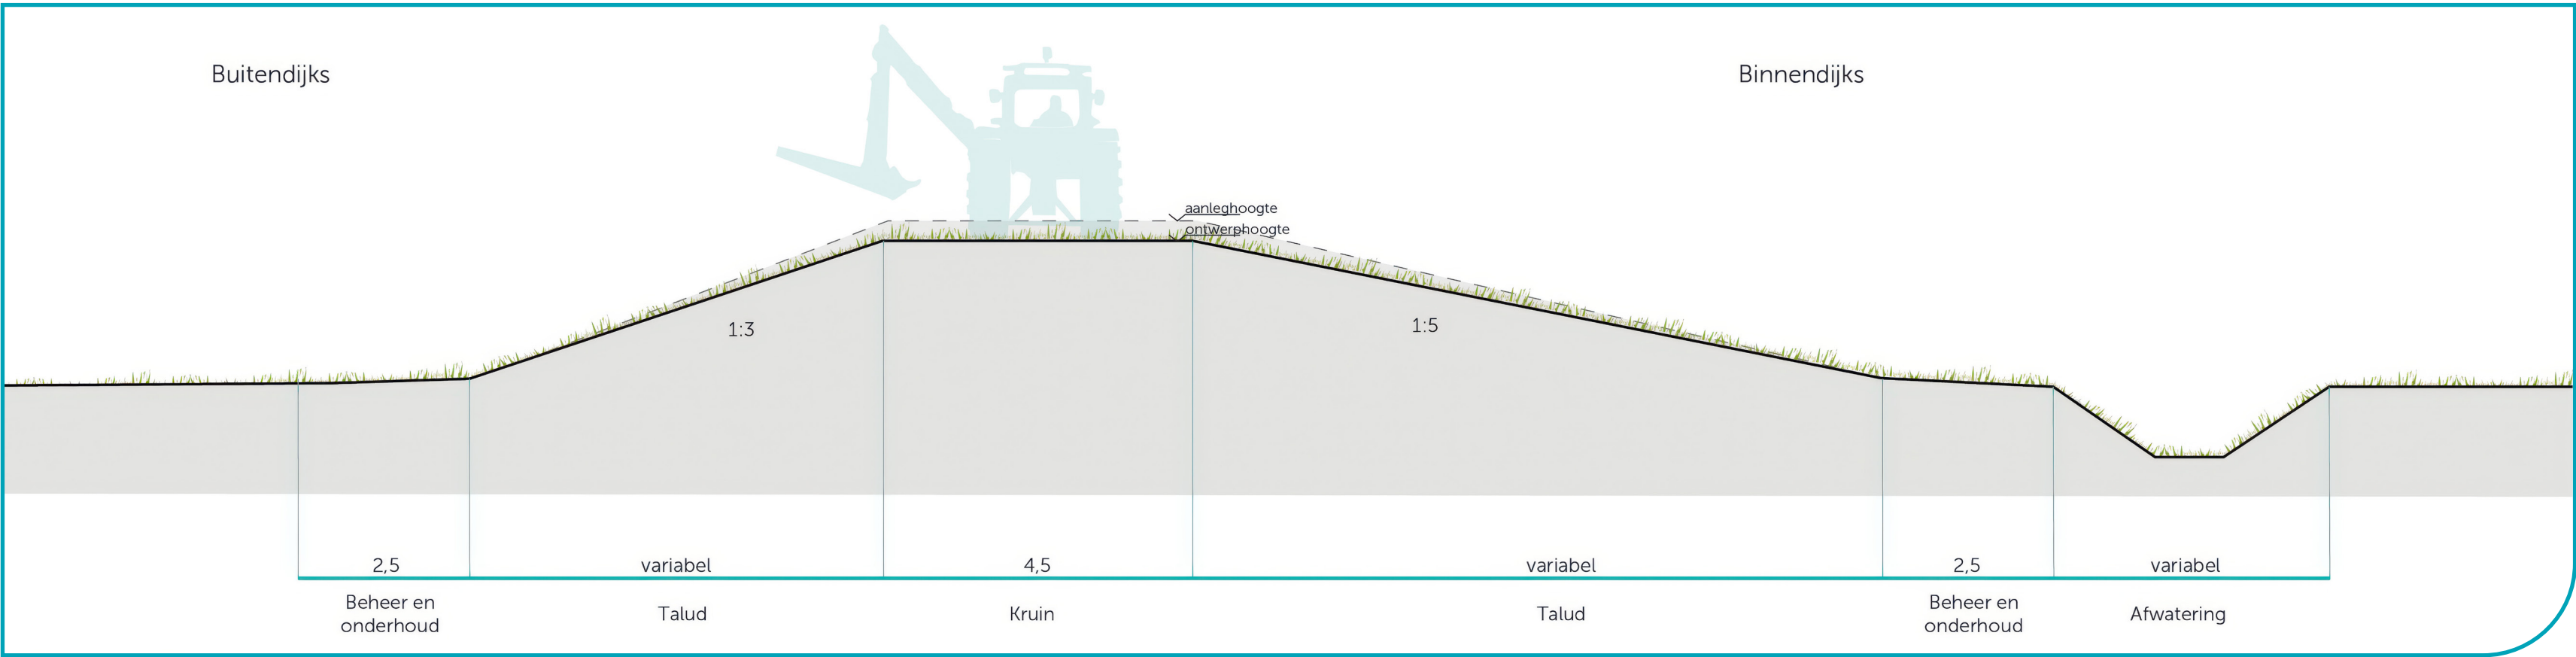

principeprofiel Groene Rivierdijk

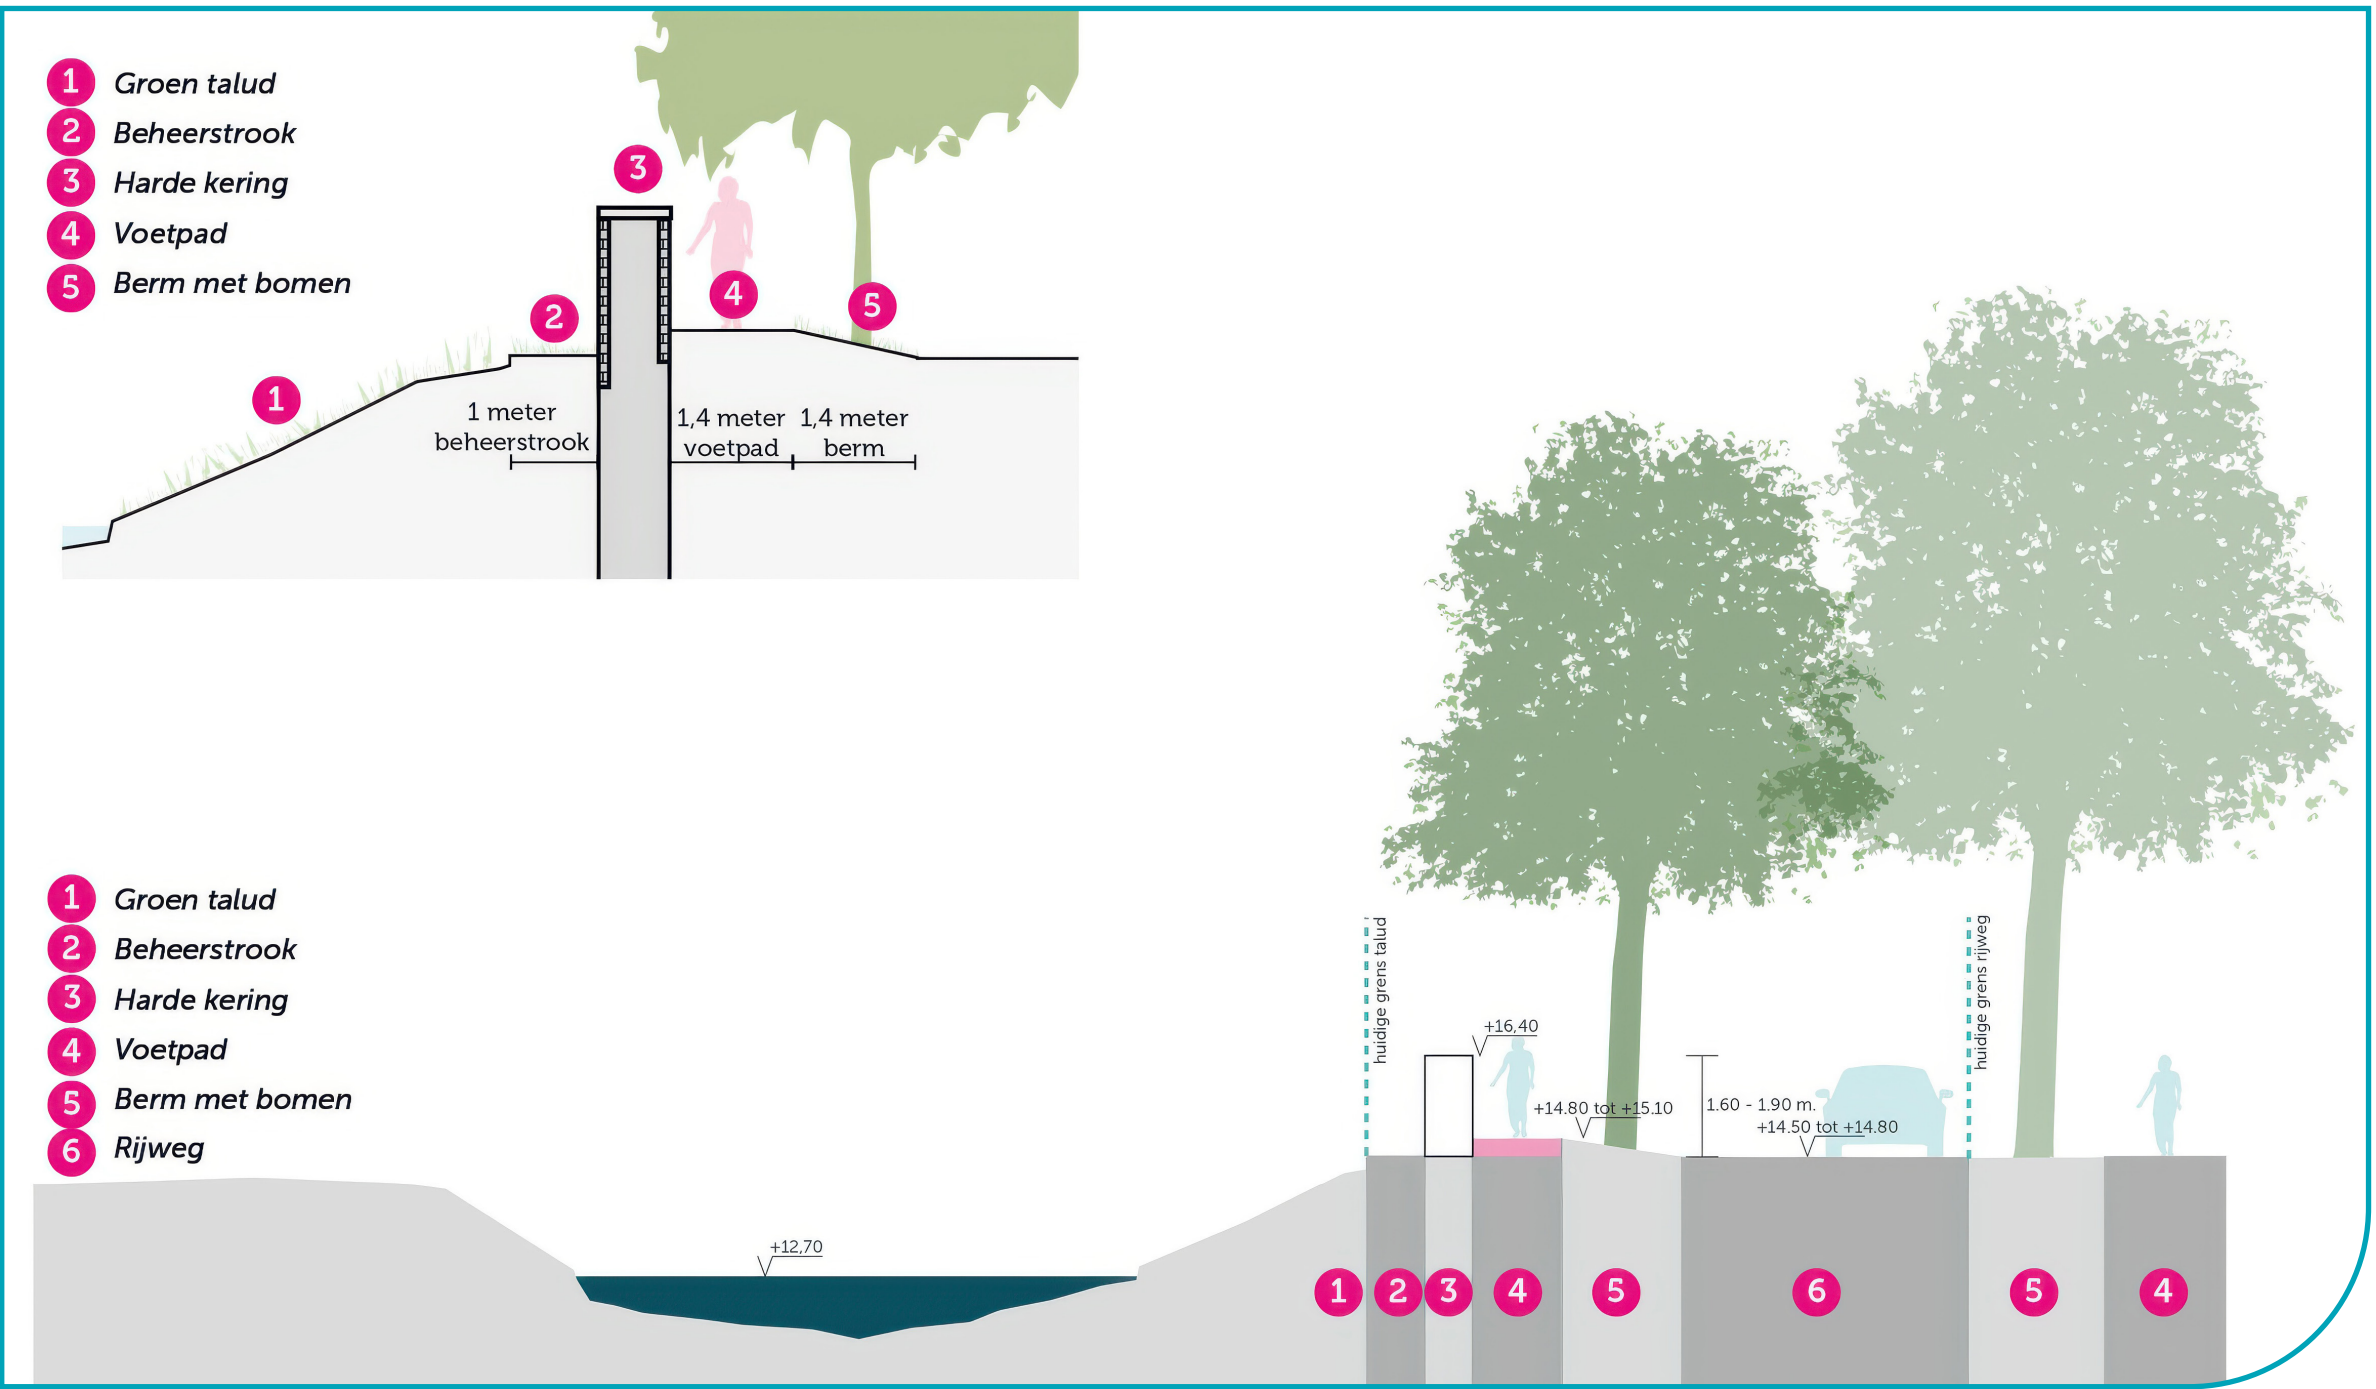

principeprofiel kering Kasteellaan

Aan deze ontwerpvarianten kunnen geen rechten worden ontleend.