



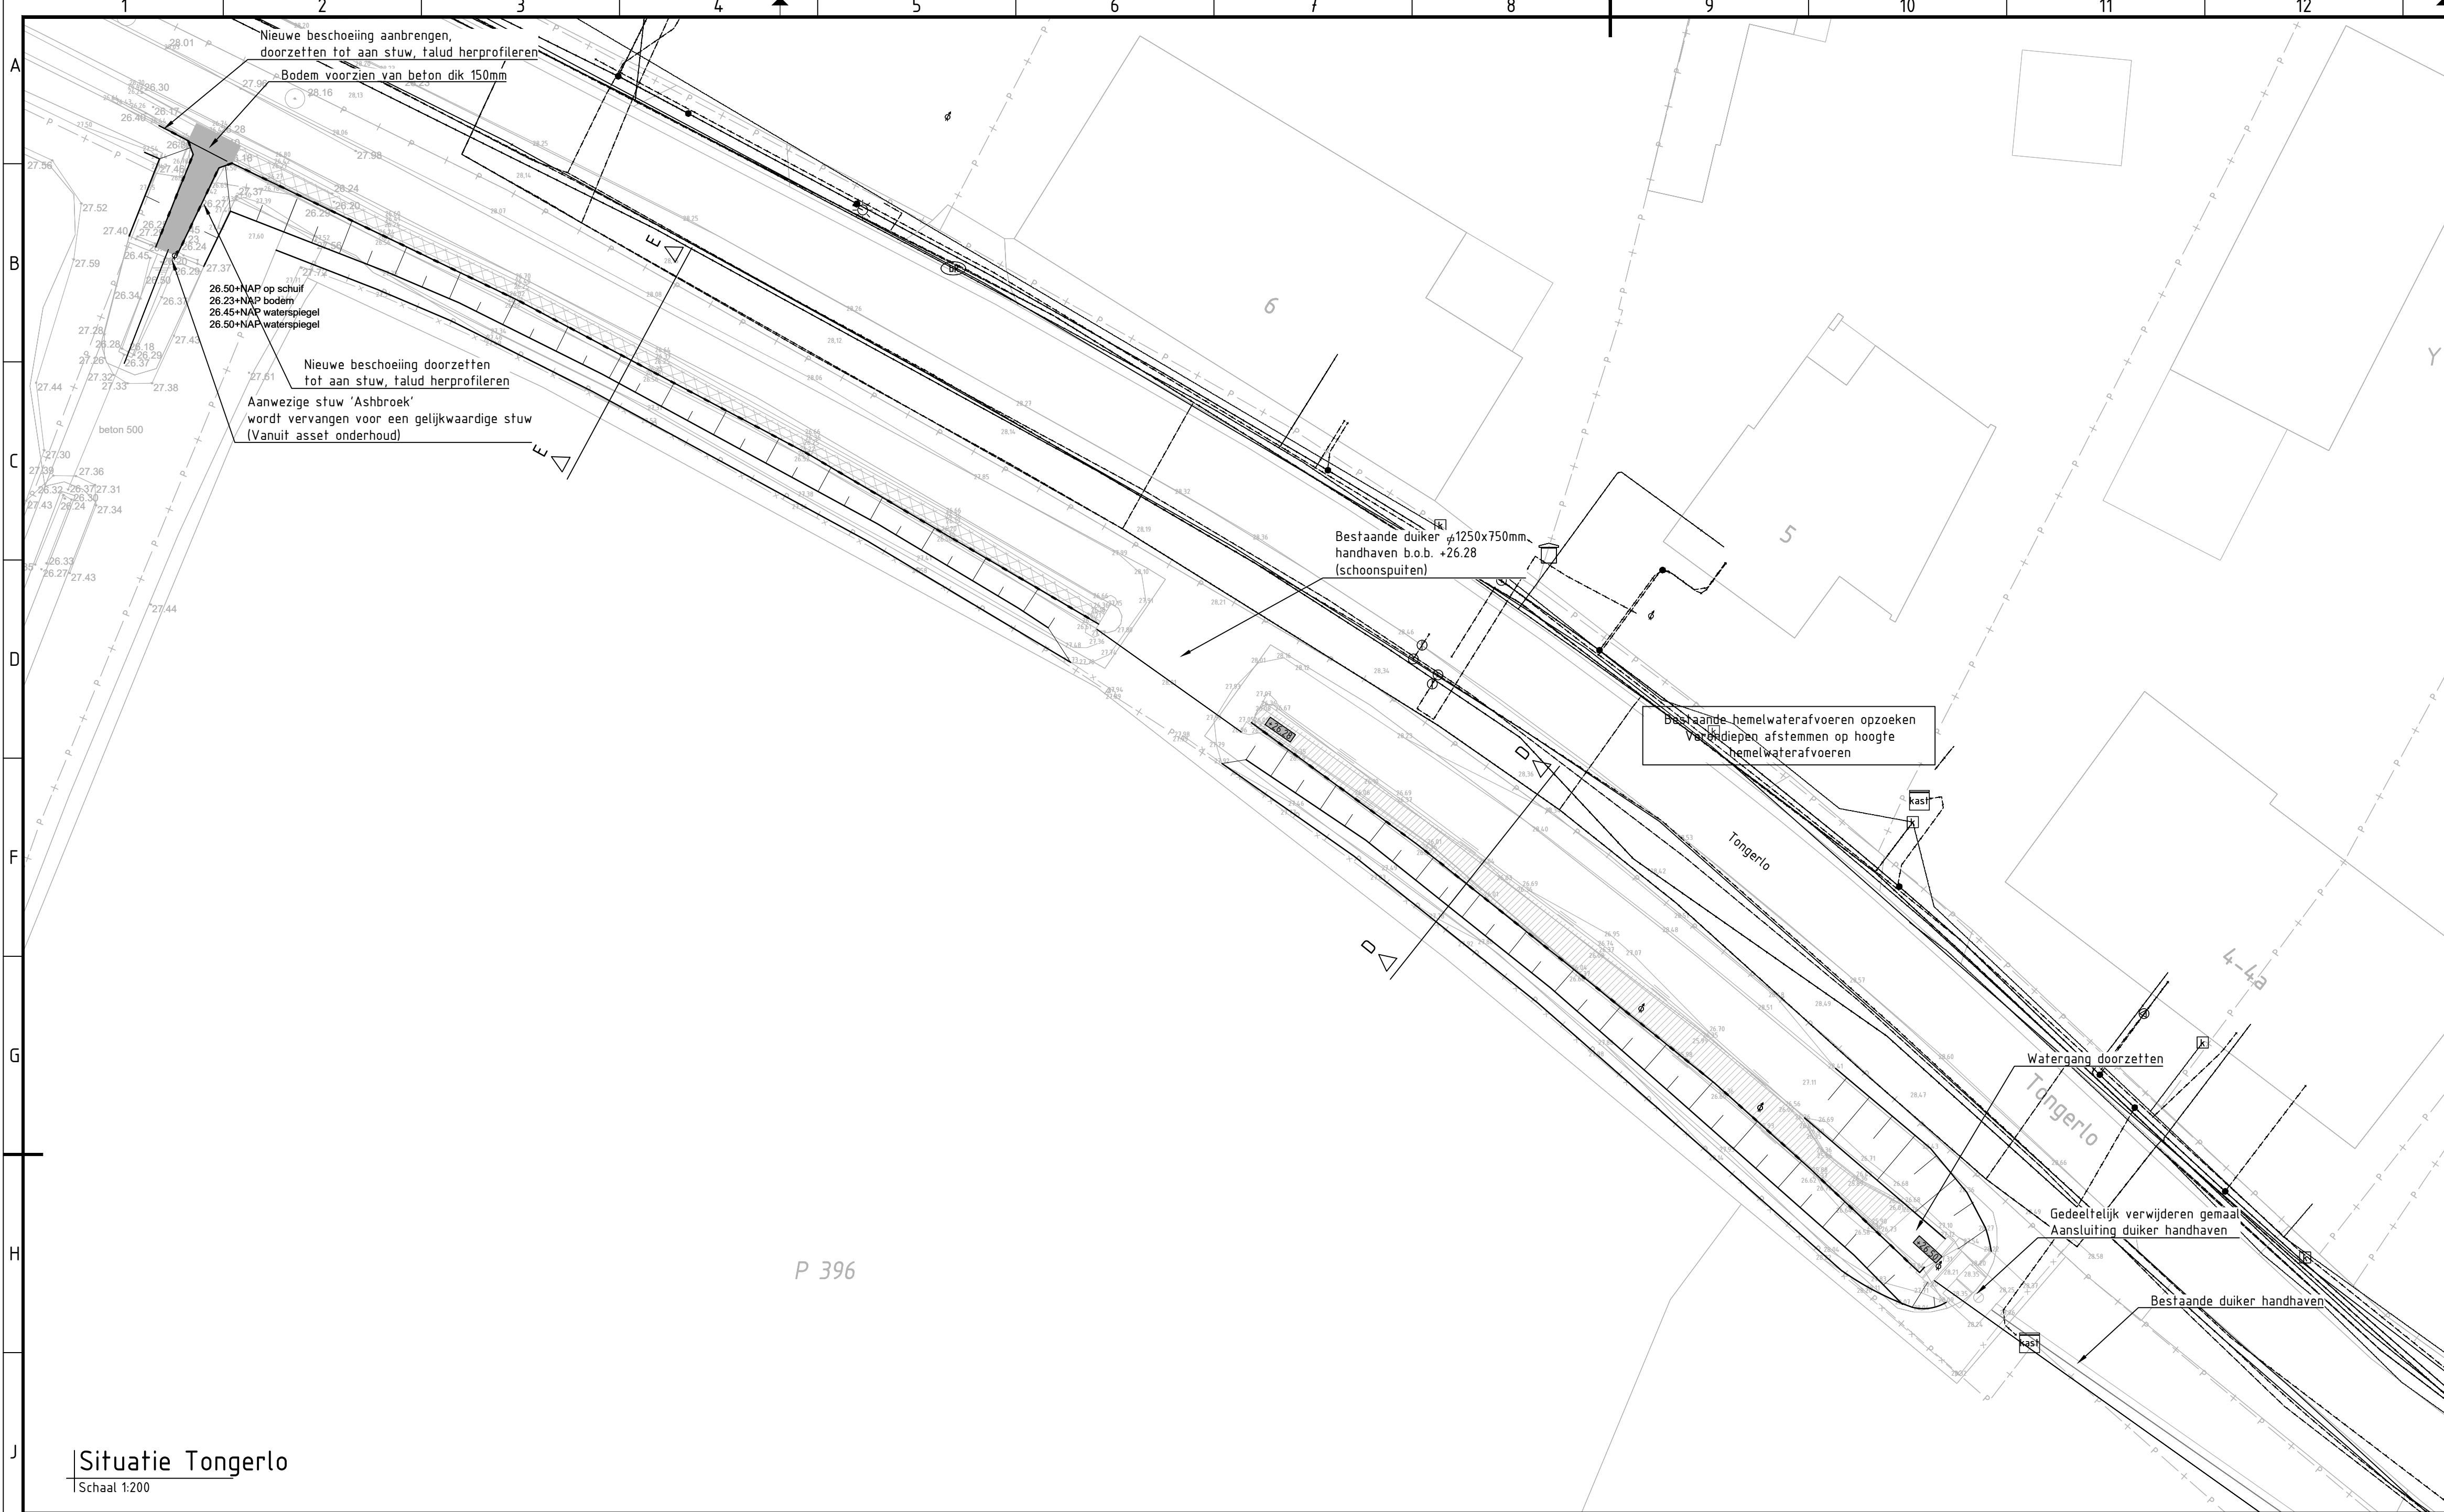

Situatie Tongerlo
Schaal 1:200

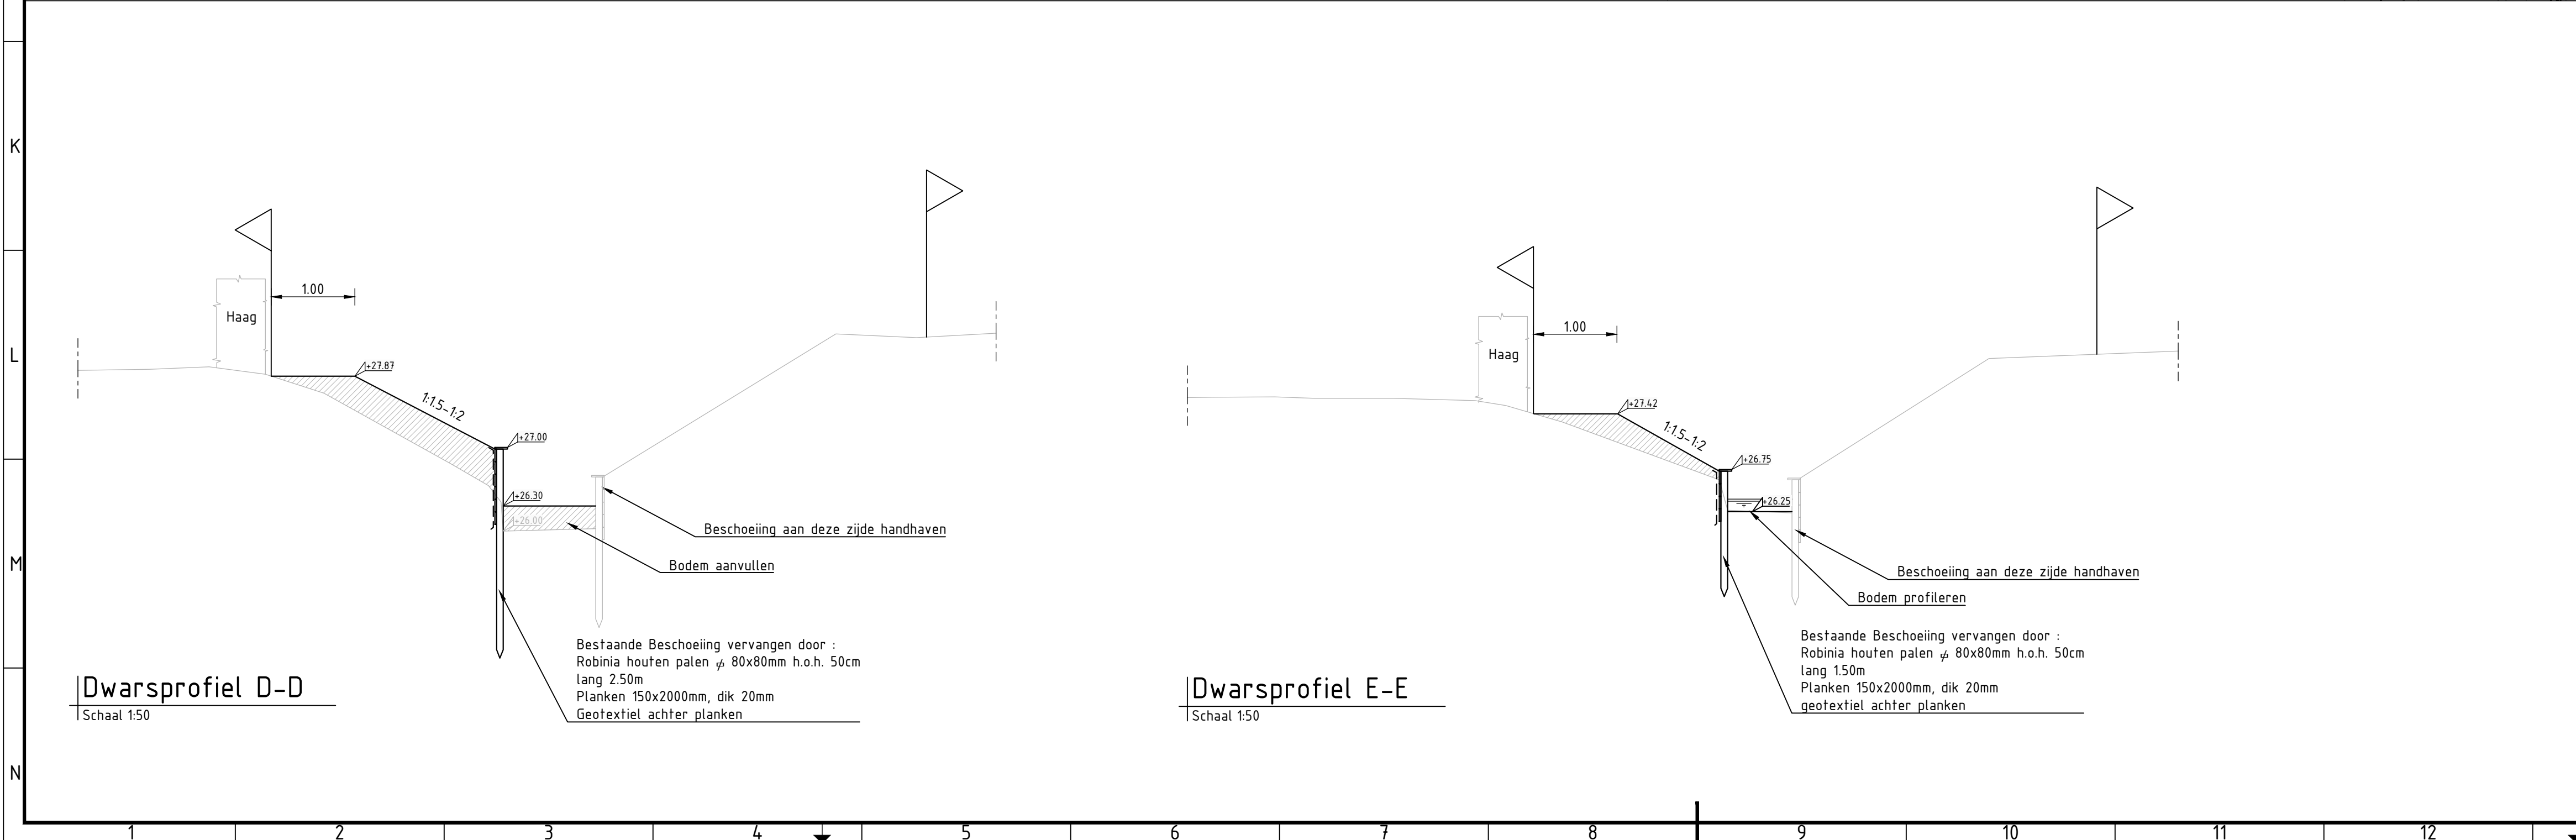

Dwarsprofiel D-D
Schaal 1:50

Dwarsprofiel E-E
Schaal 1:50

Verklaring

- Beschoeiing, zie dwarsprofielen
- Verondiepen bodem watergang/aanvullen maaiveld
- Profilen bodem watergang

Verklaring

- Enexis hd gas
- Enexis ld gas
- Enexis middenspanning
- Enexis laagspanning
- Dafakabel
- WML
- Overig WML
- Drukriool Gem. Peel en Maas
- Riool vrijverval Gem. Peel en Maas
- Laagspanning (vervallen)
- WML (vervallen)

6	21-05-2025	Aanpassingen grondzaken	RJO		BE	GVH
5	13-02-2025	Aanpassingen n.a.v. opmerkingen 11-02-2025	PR		BE	GVH
4	17-01-2025	Aanpassing n.a.v. opmerking 17-12-2024	PR		BE	GVH
3	05-11-2024	Aanpassing gemaal	PR		BE	BE
2	26-09-2024	Onderhoudspad van zuid- naar noordzijde	PR		GVH	GVH
1	03-09-2024	Aanpassingen n.a.v. opmerkingen 22-08-2024	PR		GVH	GVH
0	09-08-2024		PR		GVH	GVH
Versie Datum Omschrijving			Opsteller	Par.	Verificatie	Par. Validatie Par.

Bouwteam gemaal Tongerlo

Onderdeel Ontwerp details

Opdrachtgever
Waterschap Limburg

Fase
Definitief ontwerp

Projectnummer
WSL 129

Formaat
A1

Tekeningnummer
2024-1537

Schaal
1: 200

Behorende bij doc. nr.

Roermond
Schoothoof 8, 6000 GN Heren
Postbus 14, 6040 AA Roermond

's-Hertogenbosch
Hintham 152-E, 5240 AK Roermond
Postbus 2309, 5200 CH 's-Hertogenbosch

088 - 3366333
info@kragten.nl
www.kragten.nl

kragten

