


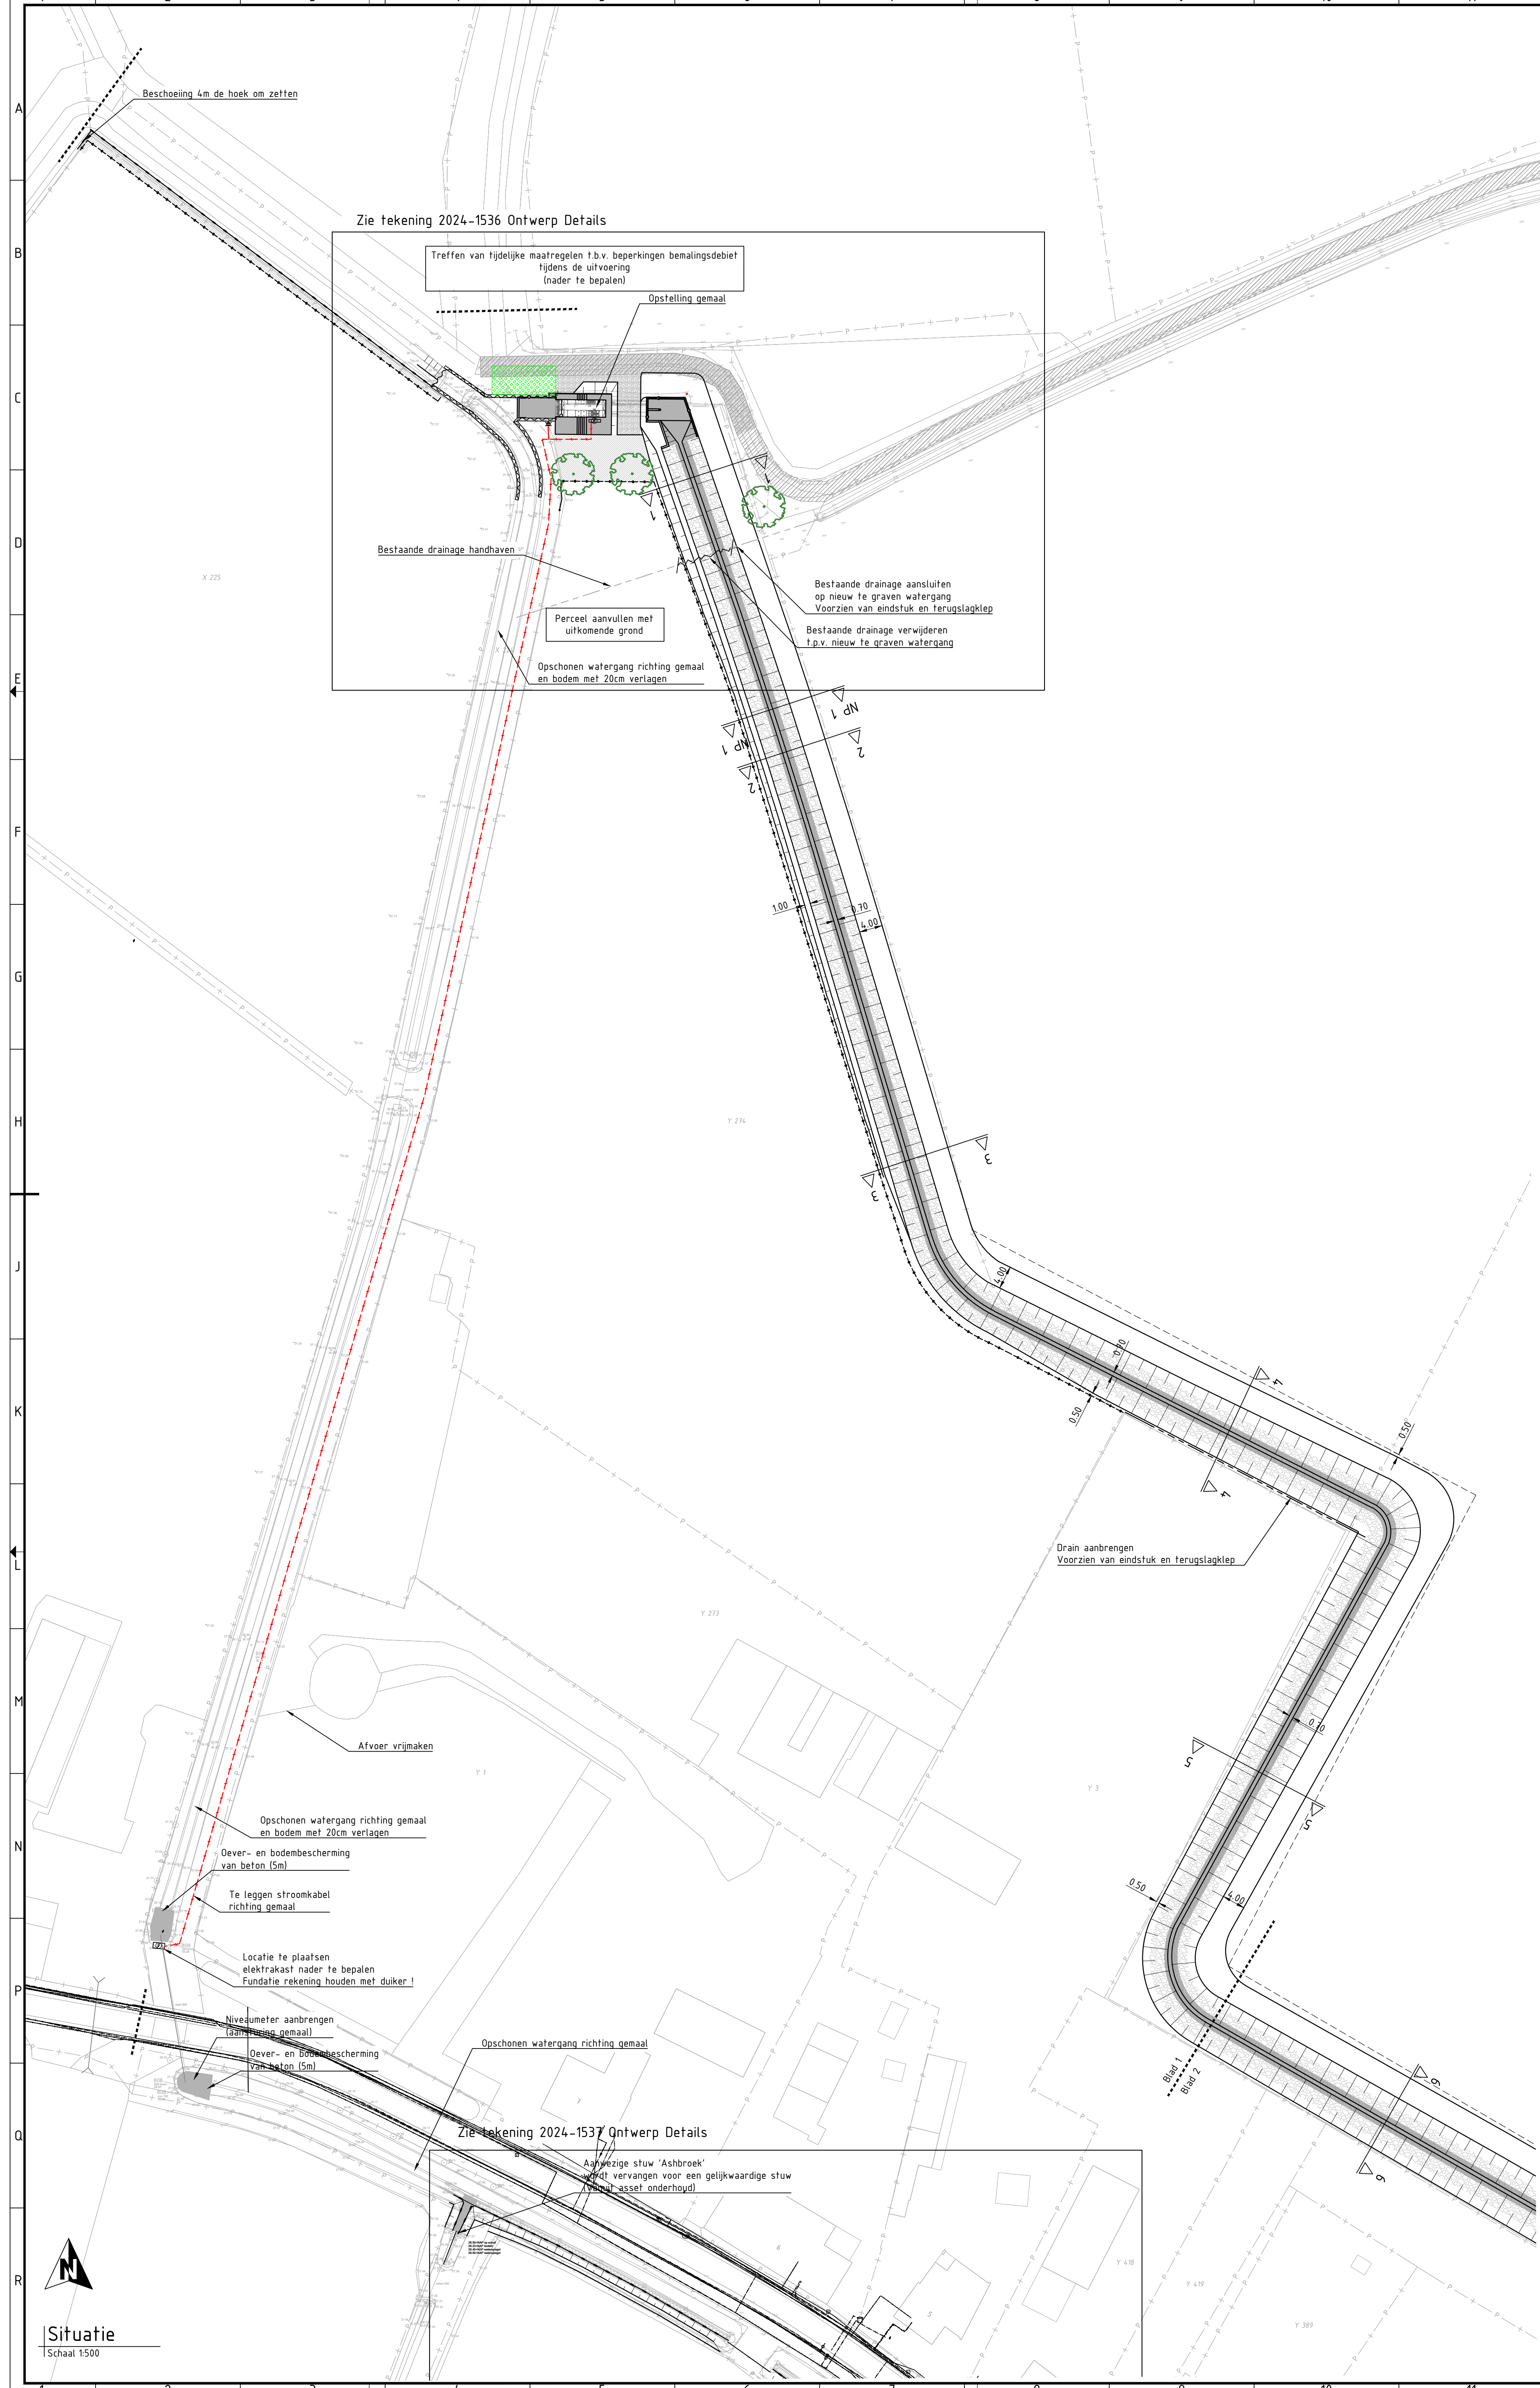

Dwarsprofiel DWP-1
t.o.v. as ALM - WATERGANG
bij metreering 48.000
Schaal 1:200

Ontwerp	Hoogte	
	Afstand	-0.33m
	Breedte	8.378
Bestaand	Hoogte	27.02
	Afstand	-0.33m
	Hoogteverschil	0.00m

Dwarsprofiel DWP-2
t.o.v. as ALM - WATERGANG
bij metreering 95.929
Schaal 1:200

Ontwerp	Hoogte	
	Afstand	-0.33m
	Breedte	5.368
Bestaand	Hoogte	26.92
	Afstand	-0.33m
	Hoogteverschil	0.00m

Dwarsprofiel DWP-3
t.o.v. as ALM - WATERGANG
bij metreering 159.813
Schaal 1:200







Ontwerp	Hoogte	
	Afstand	-0.33m
	Breedte	4.916
Bestaand	Hoogte	26.92
	Afstand	-0.33m
	Hoogteverschil	0.00m

Dwarsprofiel DWP-4
t.o.v. as ALM - WATERGANG
bij metreering 246.285
Schaal 1:200

Ontwerp	Hoogte	
	Afstand	-0.33m
	Breedte	4.631
Bestaand	Hoogte	26.92
	Afstand	-0.33m
	Hoogteverschil	0.00m

Dwarsprofiel DWP-5
t.o.v. as ALM - WATERGANG
bij metreering 329.385
Schaal 1:200

Ontwerp	Hoogte	
	Afstand	-0.33m
	Breedte	4.355
Bestaand	Hoogte	26.92
	Afstand	-0.33m
	Hoogteverschil	0.00m

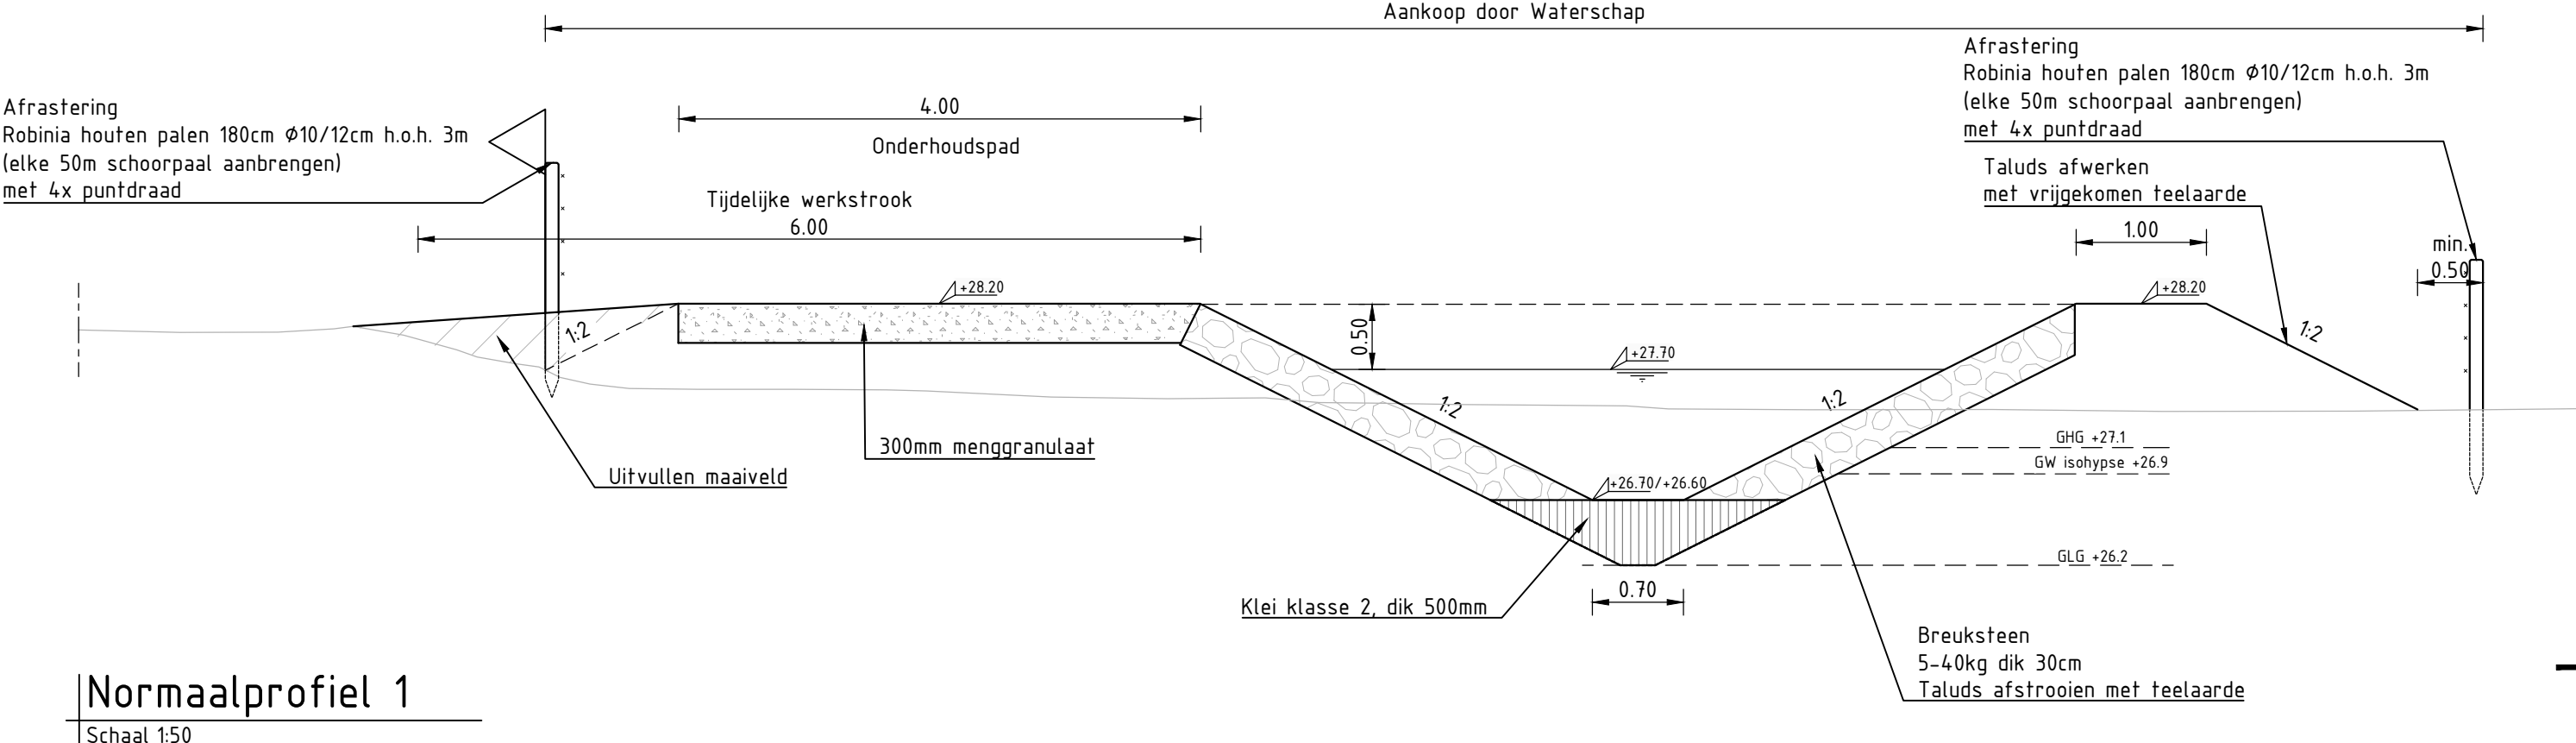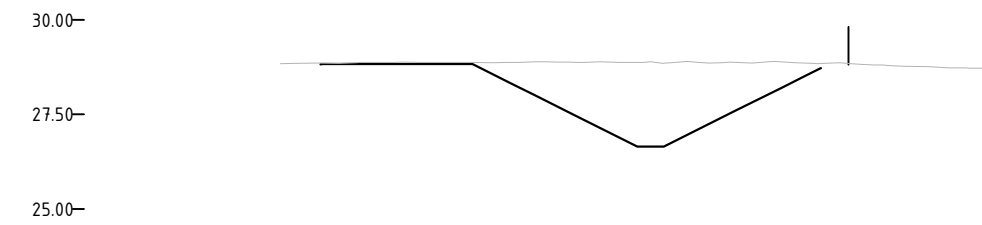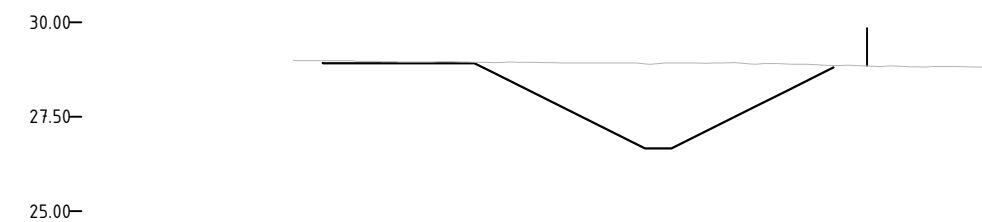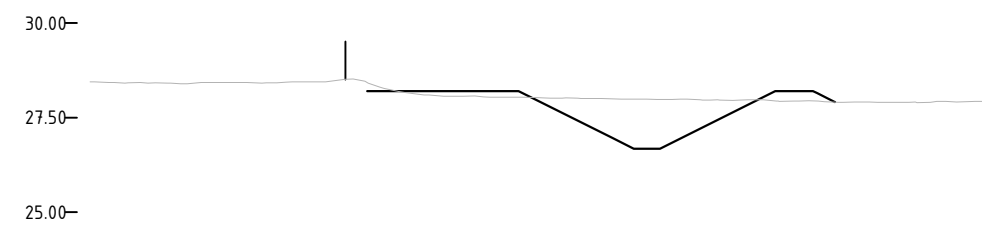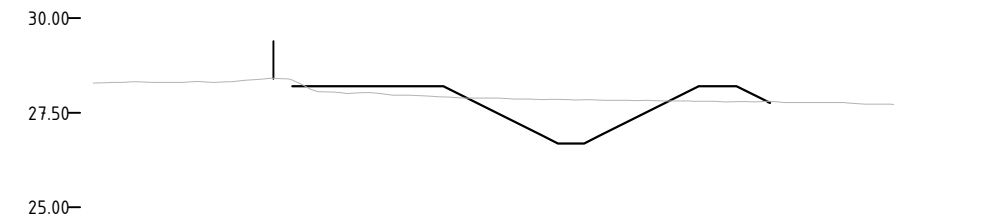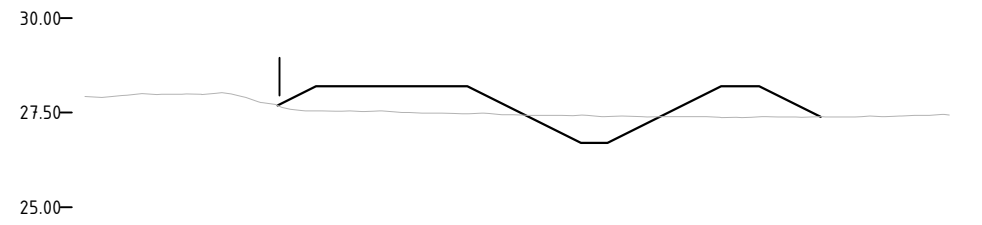

Normaalprofiel 1
Schaal 1:50

Verklaring

- Werkgrens
- Beschoeiing, zie dwarsprofielen
- Stalen damwand met dekstoof (afmeting n.t.b.)
- RVS leuning
- Afrastering Houten palen met 4 puntdraden
- Stroomkabel
- Duiker
- Materialaaf en afmeting zie tekening
- Drain
- Taluds : breuksteen 5-40kg dik 30cm, afstrooien met breuksteen 45/125mm Afstrooien met teelaarde Bodem : klei klasse 2 dik 500mm
- Rijpalen
- Beton
- Te planten boom, Fladderiep

7	21-05-2025	Aanpassingen grondzaken	RJO	BE	GVH
6	13-02-2025	Aanpassingen n.a.v. opmerkingen 11-02-2025	PR	BE	GVH
5	17-01-2025	Aanpassing n.a.v. opmerking 17-12-2024	PR	BE	GVH
4	05-11-2024	Aanpassing gemaal	PR	BE	GVH
3	26-09-2024	Onderhoudspad van zuid-naar noordzijde	PR	GVH	GVH
2	02-08-2024	Aanpassingen n.a.v. opmerkingen 22-08-2024	PR	GVH	GVH
1	09-08-2024	Aanpassingen n.a.v. opmerkingen 23-07-2024	PR	GVH	GVH
0	28-06-2024	Aanpassingen n.a.v. opmerkingen 23-07-2024	PR	GVH	GVH

Versie	Datum	Omschrijving	Opsteller	Par	Verificatie	Par	Validatie	Par
--------	-------	--------------	-----------	-----	-------------	-----	-----------	-----

Bouwteam gemaal Tongerlo

Onderdeel
Ontwerp blad 1

Opdrachtgever
Waterschap Limburg

Fase
Definitief ontwerp

Formaat
A0

Schaal
1: 500

Projectnummer
WSL129

Tekeningnummer
2024-1534

Behorende bij doc. nr.

088 - 3366333
info@kragten.nl
www.kragten.nl

kragten

088 - 3366333
info@kragten.nl
www.kragten.nl