



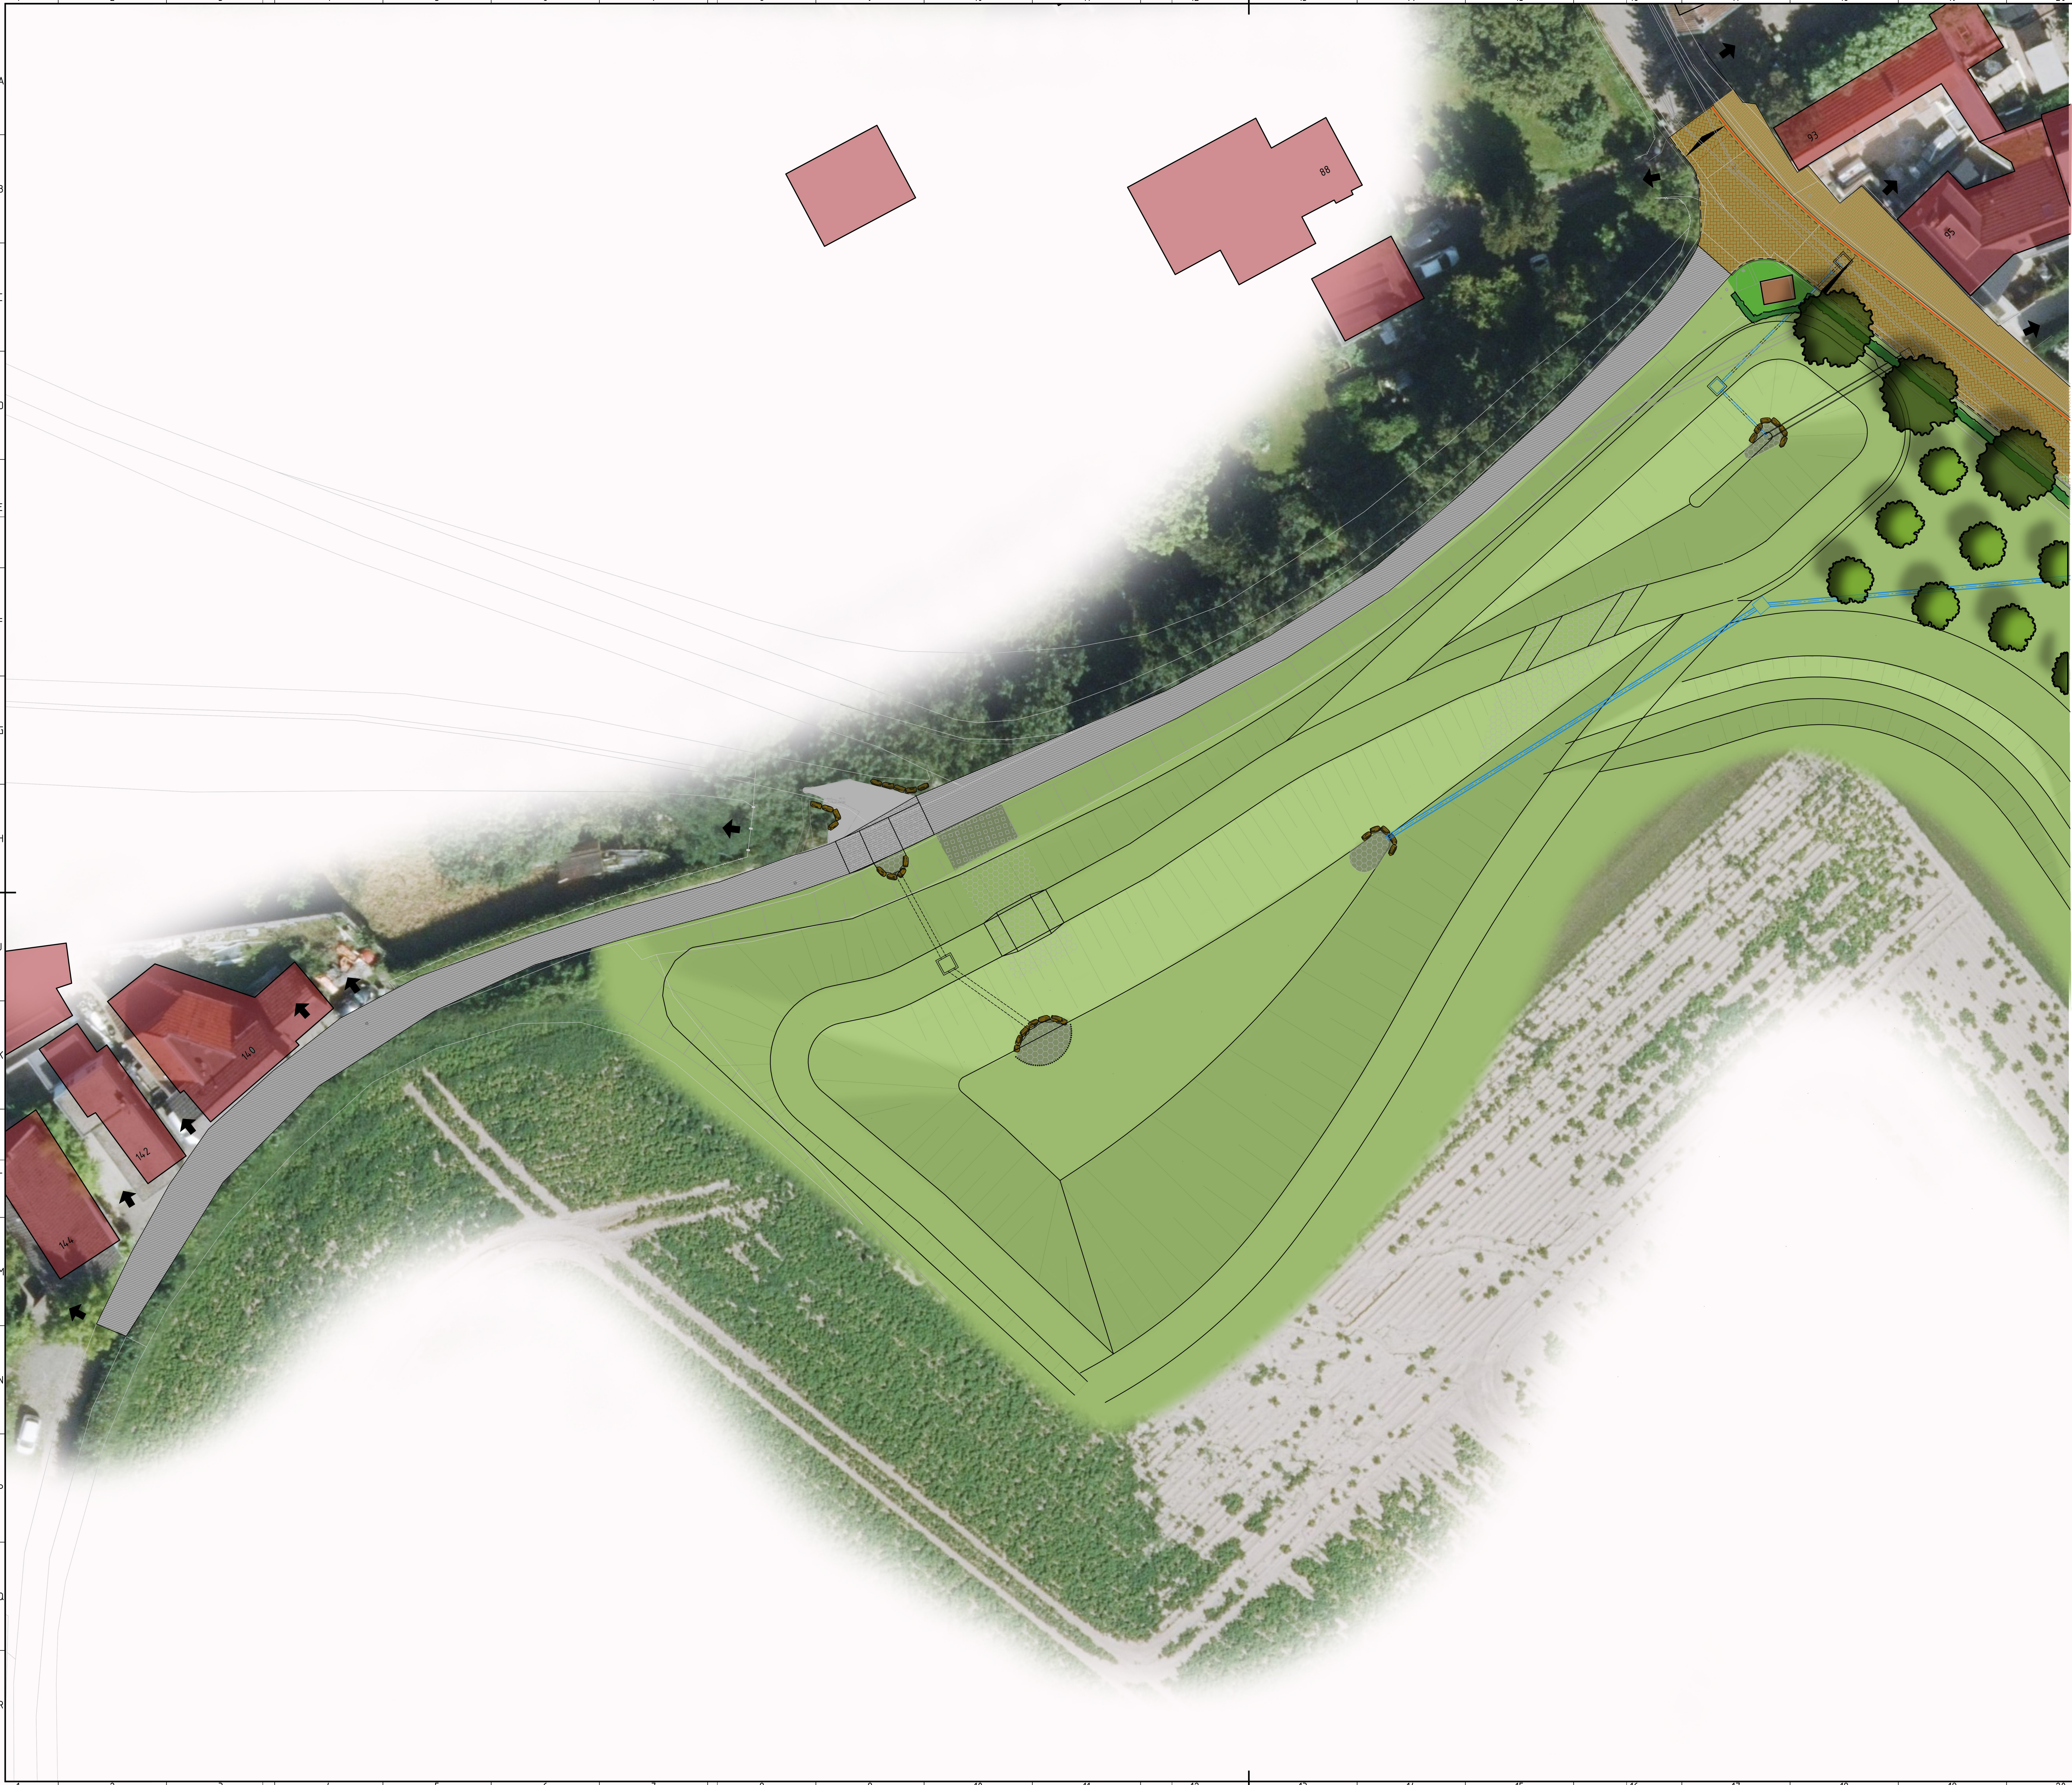

- Verklaring
- Betonstraatstenen keirformaat kleur nader te bepalen
 - Rijbaan keperverband, inritten elleboogverband
 - Trottoir:
 - Hergebruikt straatbakstenen dikformaat kleur nader te bepalen
 - Halfsteensverband
 - Nieuwe asfaltverharding
 - Nieuwe asfaltverharding met asfaltcoating Posselt kleur rood
 - Nieuwe asfaltdeklag
 - Nieuwe asfaltdeklag met asfaltcoating Posselt kleur rood
 - Inrit: onderhoudspad van grasbetontegels
 - Inritblokken 900x500x240mm
 - Trottoirband 180/200x250mm
 - Kantlaag van 2 strekragen straatbakstenen keirformaat 1 = eindverloopband
 - Geleideband 70/200x250mm
 - Kantlaag van 2 strekri/gen. formaat en kleur idem als bestrating rijbaan 2 = verloopband van 50/200 naar 180/200
 - Opsluitband 120x250mm
 - Opsluitband 100x200mm
 - Molgoot van 5 straatbakstenen keirformaat (= kleur rijbaan)
 - Schijngoot van 5 straatbakstenen keirformaat (= kleur rijbaan)
 - Dwarshelling

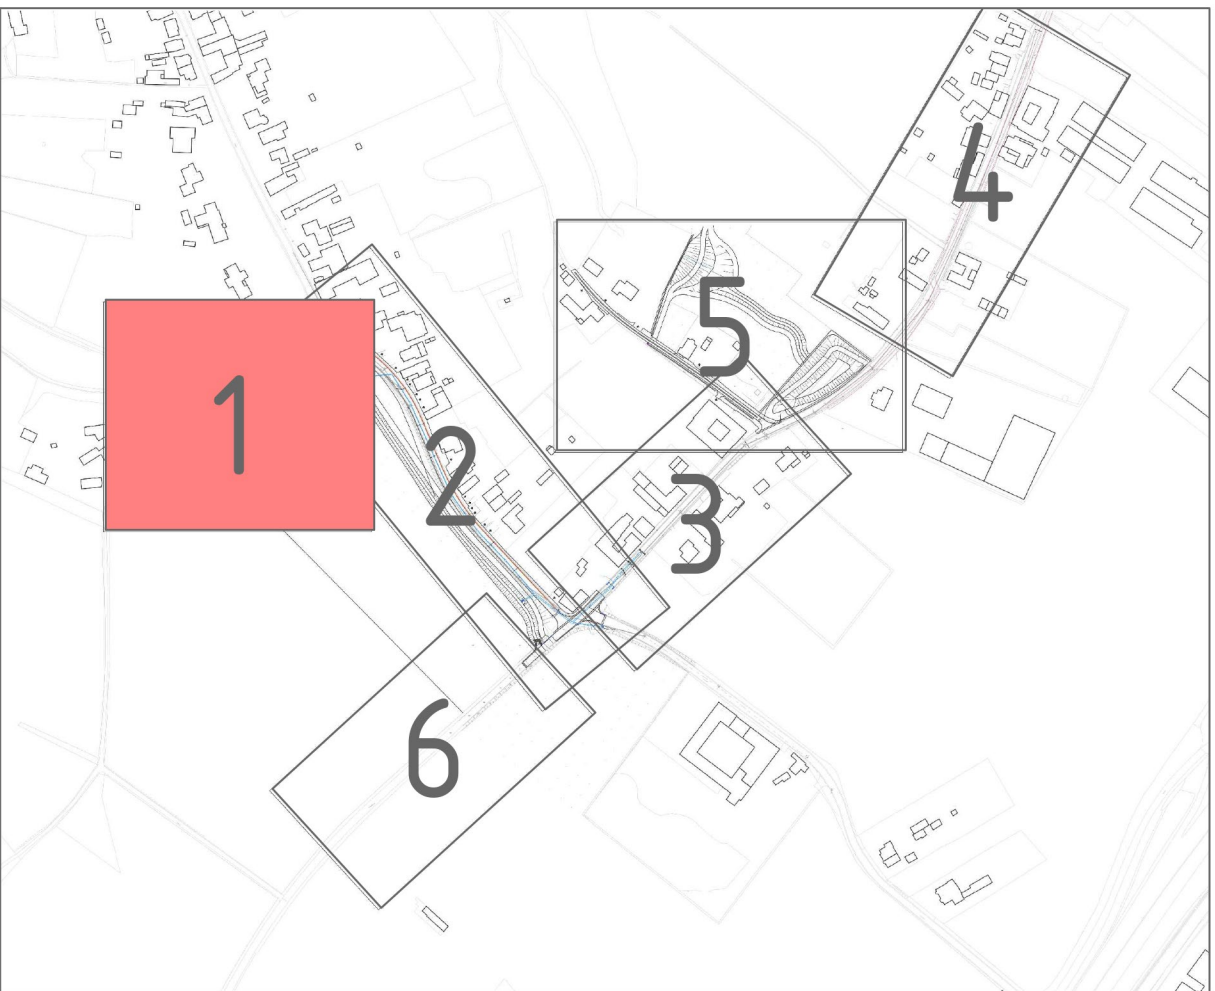

1	04-06-2025	Biggewerkte versie n.a.v. opm. BLM 27-05-2025	RJO	-	MVRO	-	MVRO	-
0	25-04-2025		RJO	-	MVRO	-	MVRO	-

Versie	Datum	Omschrijving	Opsteller	Par	Verificatie	Par	Validatie	Par
--------	-------	--------------	-----------	-----	-------------	-----	-----------	-----

Planvoorbereiding Leukderbeek

Onderdeel:
Situatietekening 1 van 5

Opdrachtgever:
Waterschap Limburg

Fase: _____ Projectnummer: _____
Formaat: A0 _____ Tekeningnummer: WSL137-0001
Schaal: 1: 200 _____ Behorende bij doc. nr.: 2025-0895

089 - 3366333
info@kragten.nl
www.kragten.nl

