


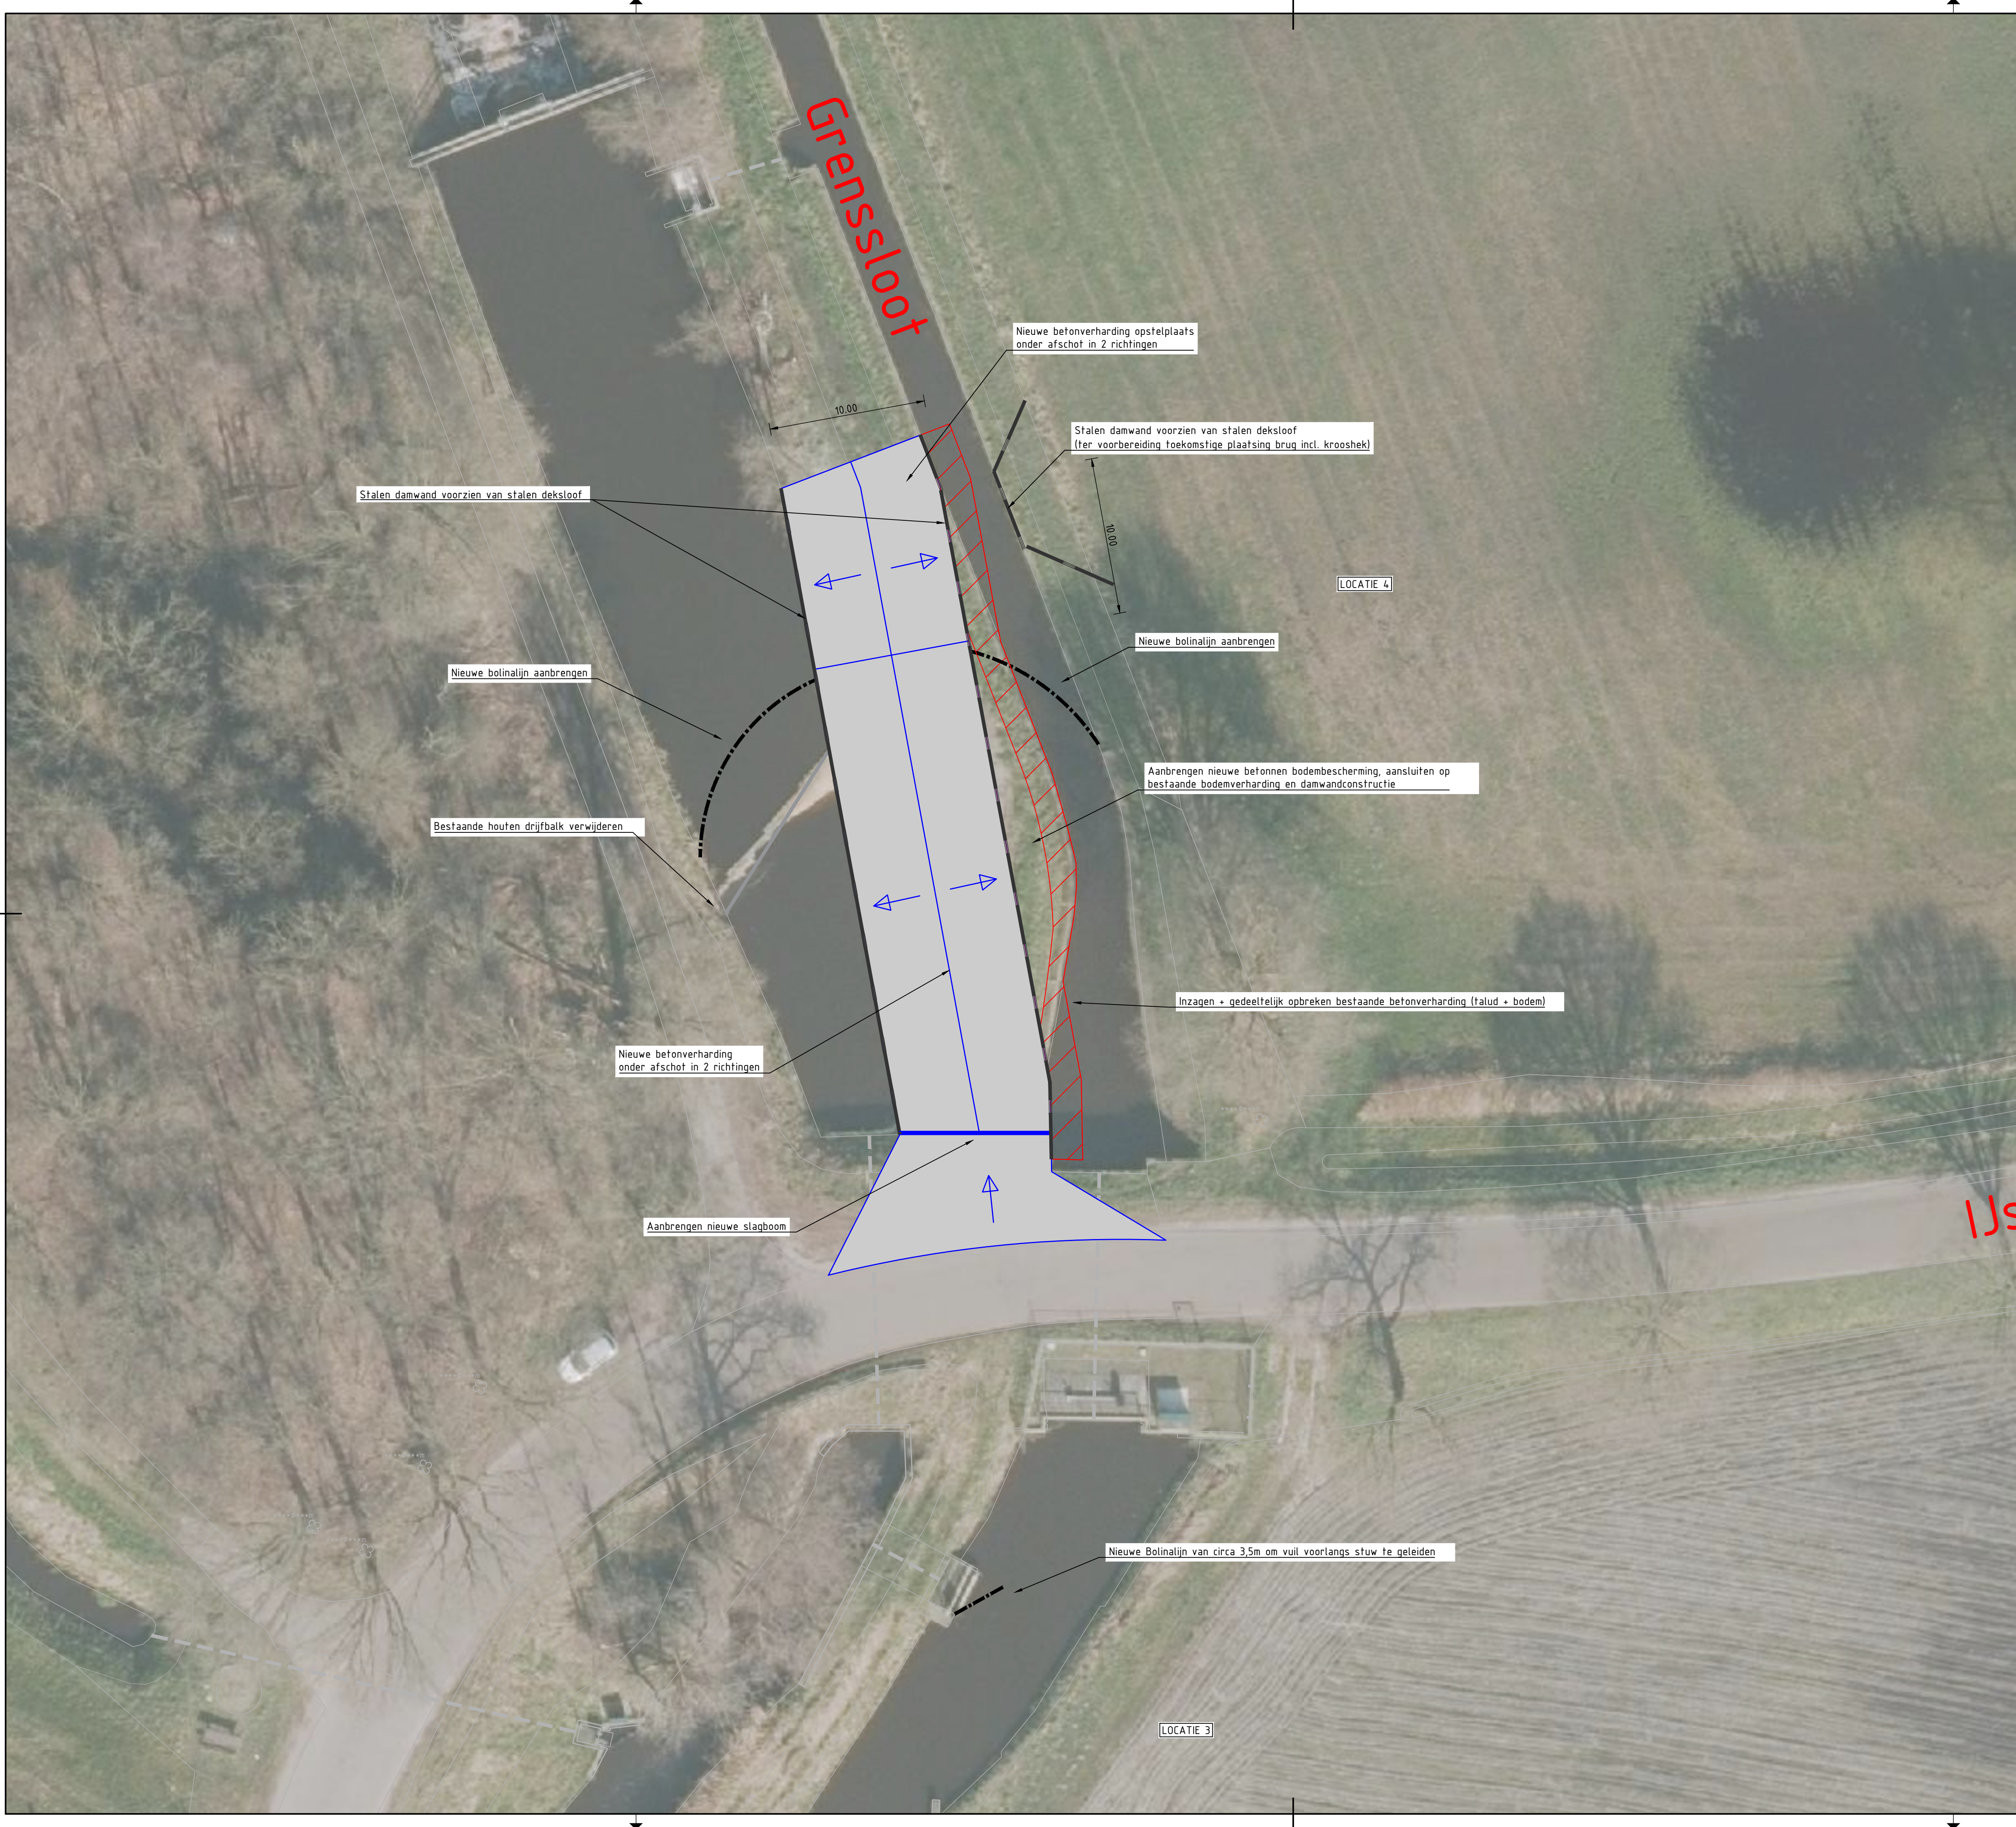

Legenda

- Bestaande bomen
- Zandvangput
- Richting afschot
- Nieuwe betonverharding
- Lijngoot
- Te planten struweel
- Inzaaien gras
- Gestortte beton band, 15cm zicht
- Bolinalijn
- Damwand
- Kadastrale grens
- Bestaande duikers
- Duiker ontwateringsgoot 20cm diameter

GEONIUS



Geonius Infra
De Assele Kuil 10
6161 RD Geleen
+31 (0) 88 1300 600



project Vuilverg Griendtsveen		opdrachtgever Waterschap Limburg Waterschap Aa en Maas	
onderdeel Variantenstudie Variant 5, locatie 3 en 4		status DEFINITIEF	datum uitgave 20-01-2026
getekend R. Knops		schaal 1:200	blad 2 / 2
vrijgegeven C. Smeets		projectnummer CA240023.003	documentsoort TEKENING
		tekening nummer CA240023.003-VO-SIT-T06	versie 1.2

© 2024 - www.geonius.nl

CA240023.003-VO-SIT-T06_v1.2.dwg