


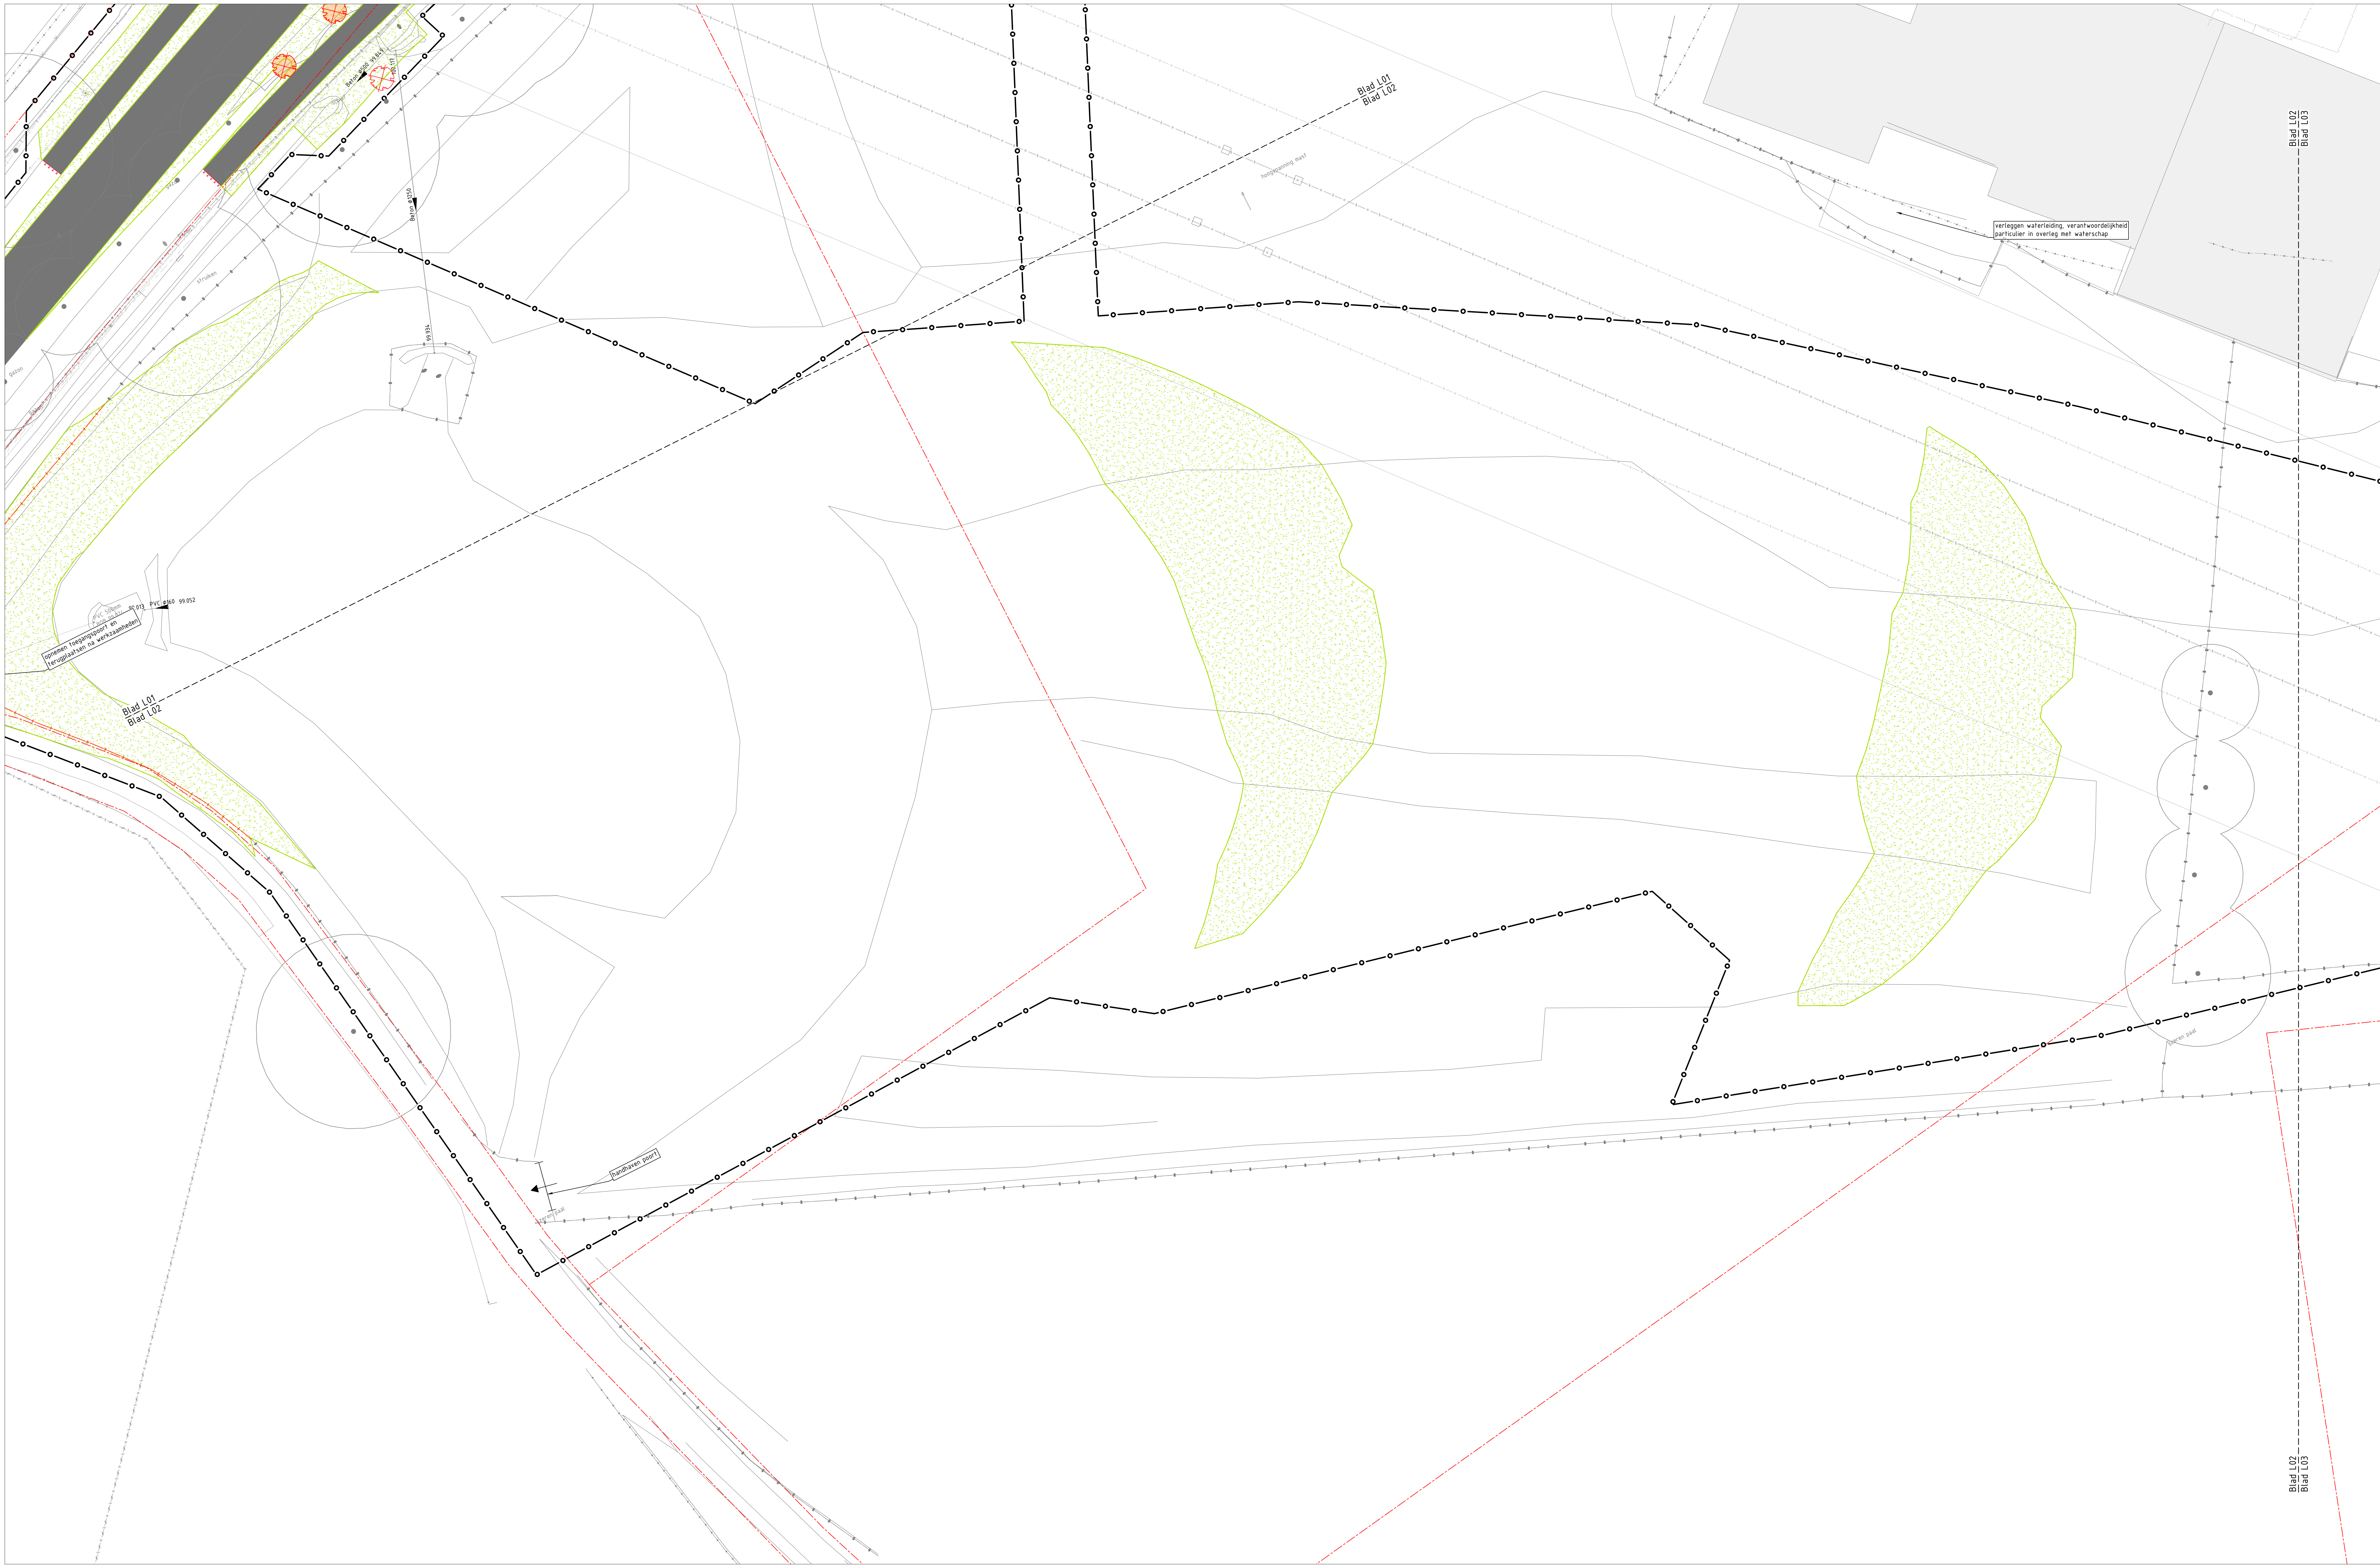


Legenda kabels en leidingen

- Buisleiding gevaarlijke inhoud
- Datatransport
- Laagspanning
- Middenspanning
- Hogspanning
- Gas lage druk
- Gas hoge druk
- Waterleiding
- Drukriolering
- Riolering vrij verval


K&L informatie verkregen uit oriëntatiemelding
(met nummer 230008063 & 230008026 d.d.
06-07-2023); de werkelijke ligging kan afwijken

Legenda

- Werkgrens
- Bestaande situatie
- Bestaande perceelsgrens
- Opbreken asfaltverharding
- Frezen
- Bestaande boom (ingemeten)
- Te kappen boom
- Zagen asfalt
- Toegangspoort
- Handhaven afstraking
- Verwijderen afstraking (spaten en prikkeldraad)

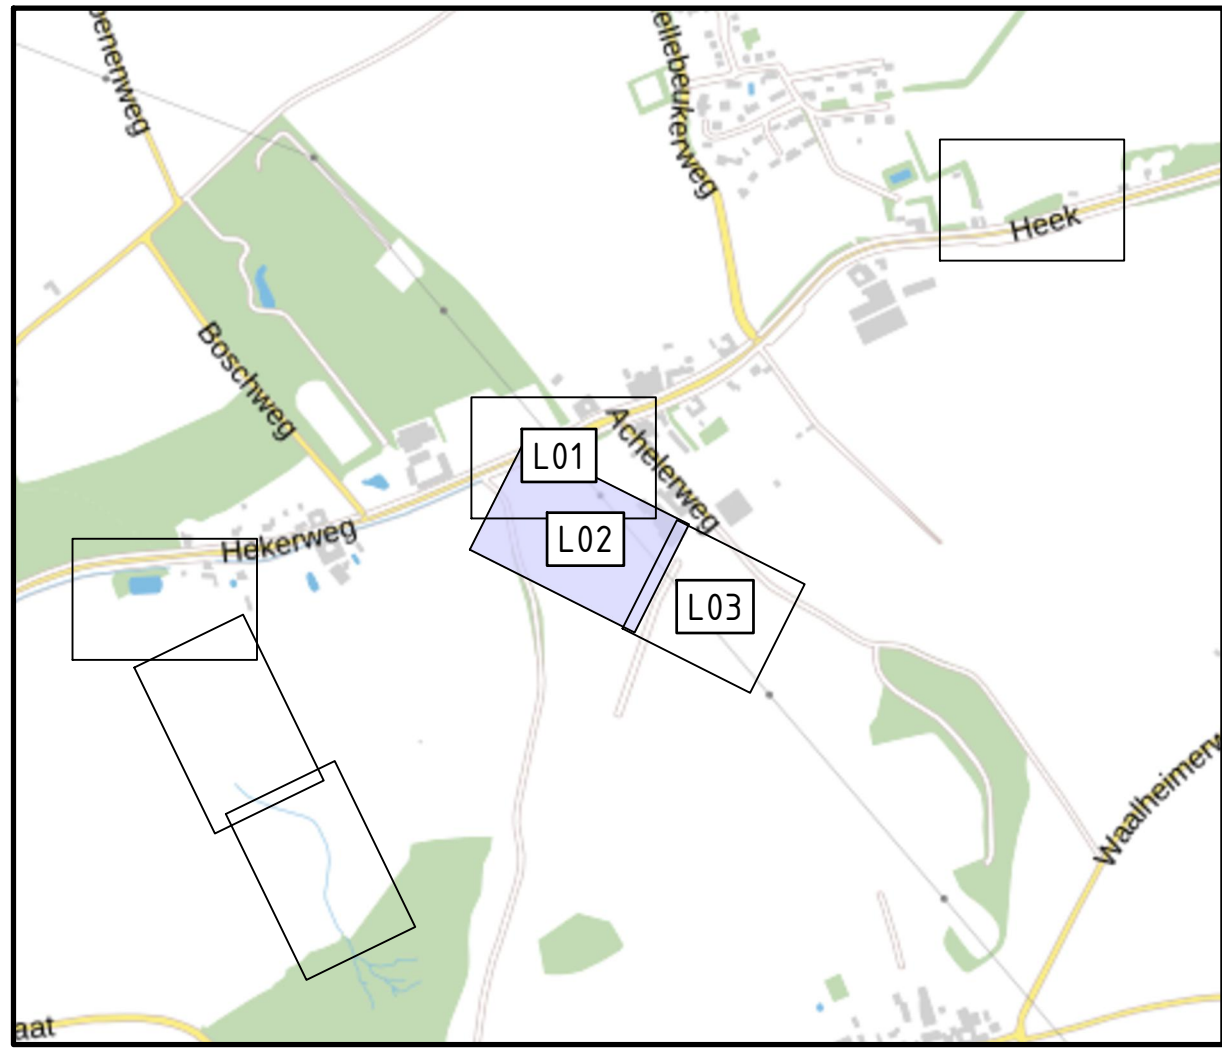

Overzicht deelgebied 4
SCHAAL 1: 10.000

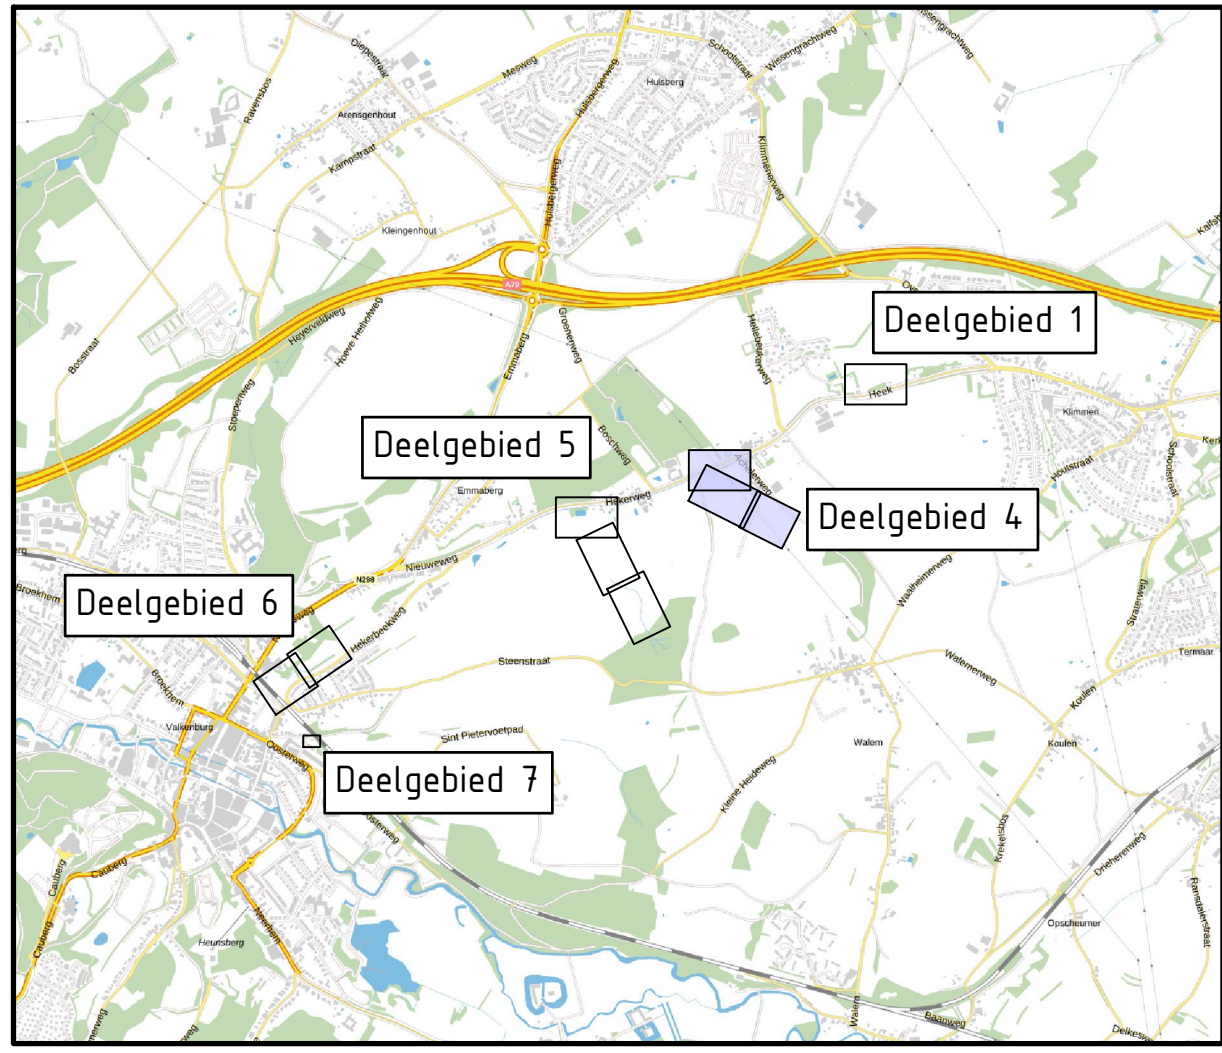

Overzicht
SCHAAL 1: 30.000

Maat in meters, bezet anders aangegeven
Meters in millimeters
Hoogten in meters t.o.v. N.A.P.



DEFINITIEF

Waterschap Limburg
Planuitwerking Hekerbeekdal

Maatregelen Hekerbeekdal
Deelgebied 4 - Dammen Goudsberg & Hekerweg

Projectnummer	Tekeningnummer	Werk	Datum van toelichting	Ontwerper	Controleur
31015579	T001	D05	11-09-2025	Definitief Ontwerp	
Werk	Werk	Werk	Werk	Werk	Werk
L02	3	1:200	A0-L (841x1470)	Eindhoven	NHE RVED ICTX

www.sweco.nl
© Sweco Nederland B.V. Alle rechten voorbehouden

