


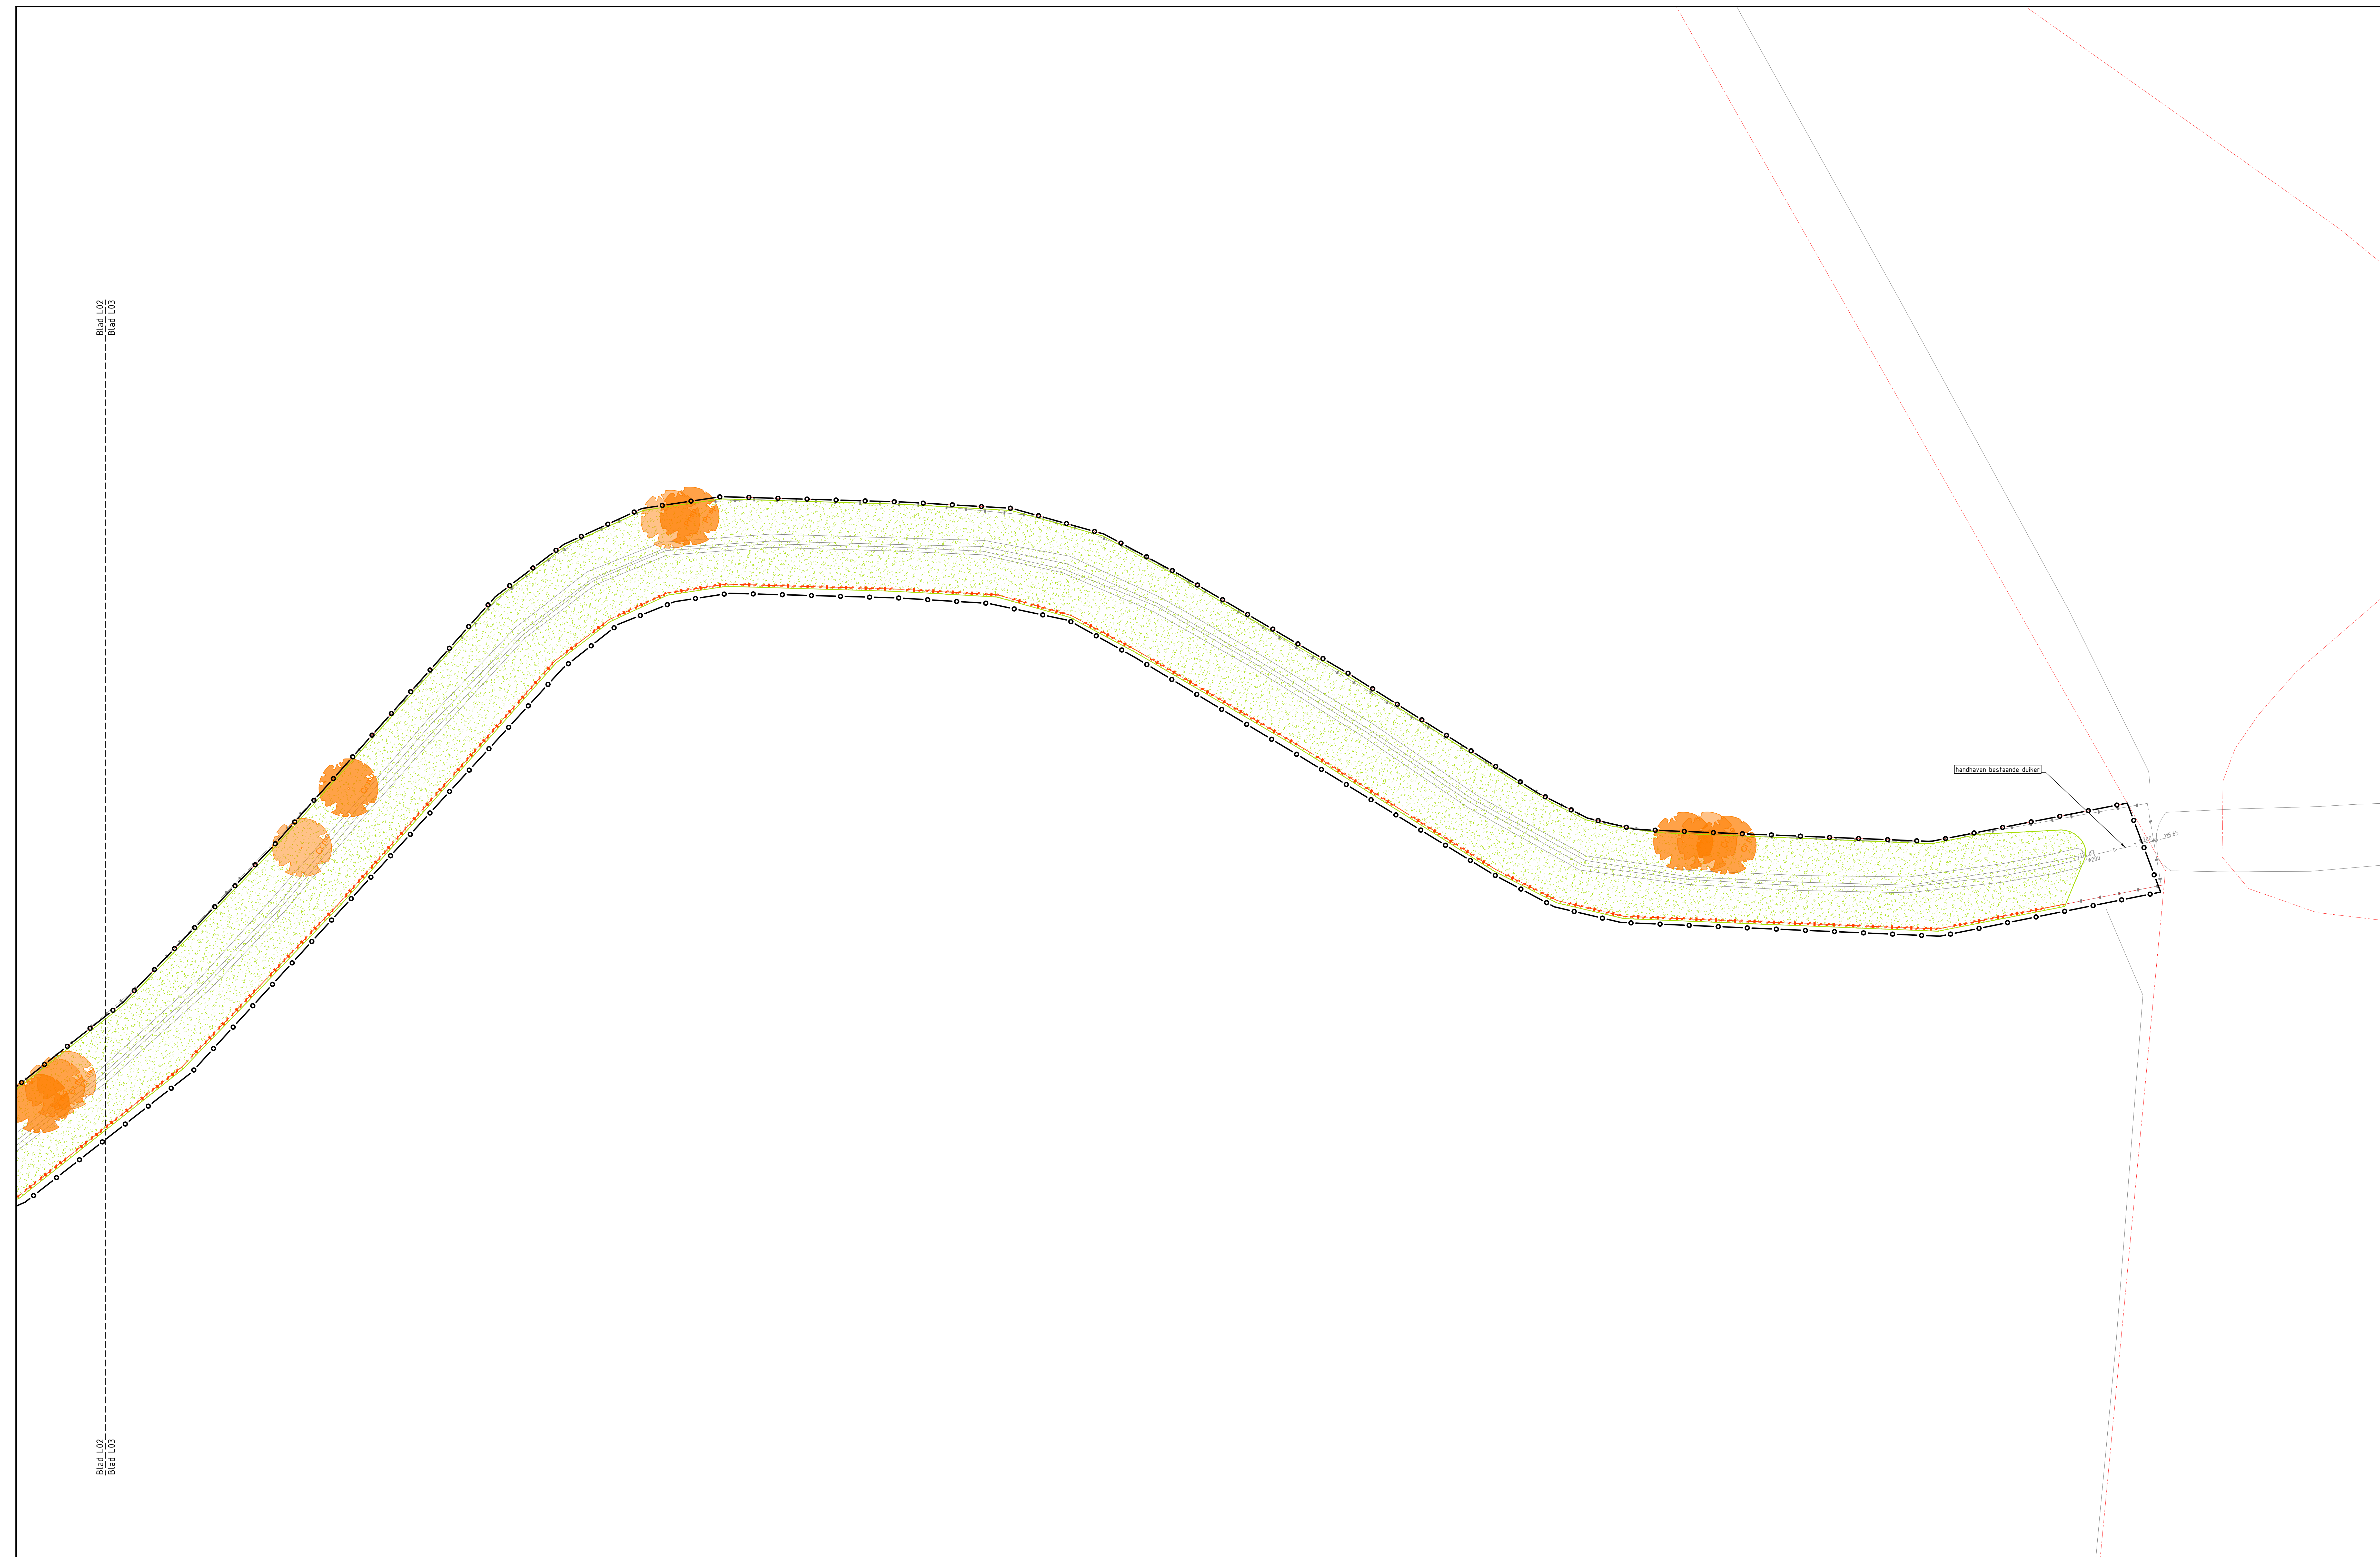


Legenda kabels en leidingen

- Buisleiding gevaarlijke inhoud
- Datatransport
- Laagspanning
- Middelspanning
- Hoogspanning
- Gas lage druk
- Gas hoge druk
- Waterleiding
- Drukriolering
- Rolering vrij verval


K&L informatie verkregen uit oriëntatielisting
(met nummer 2300089825 & 2300089826 d.d.
06-07-2023), de werkelijke ligging kan afwijken

Legenda

- Werkgrens
- Bestaande situatie
- Bestaande perceelsgrens
- Frezen
- Opschonen voor aanplanting bomen
- Begroening opschonen
- Bestaande boom
- Te kappen boom
- Opgeven boom t.b.v. herplant:
Cr. mo. Crataegus monogyna
Pr. sp. Prunus spinosa
Co. av. Corylus avellana
- Eenszijdige meidoorn
- Sleedoorn
- Razelaar
- Verwijderen hekwerk
- Toegangspoor

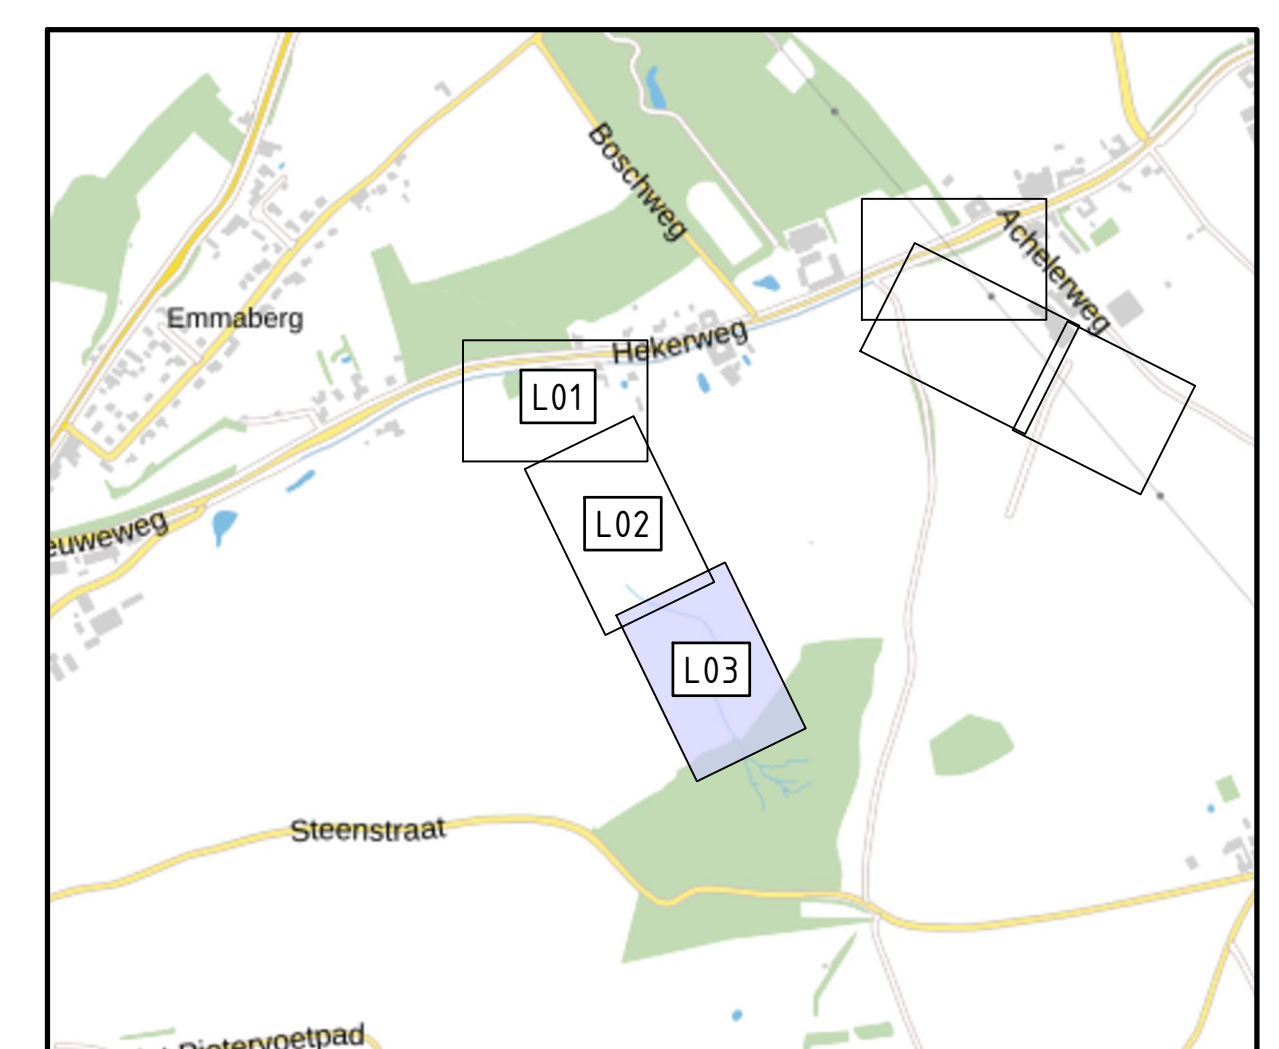

Overzicht deelgebied 5
SCHAAL 1: 10.000

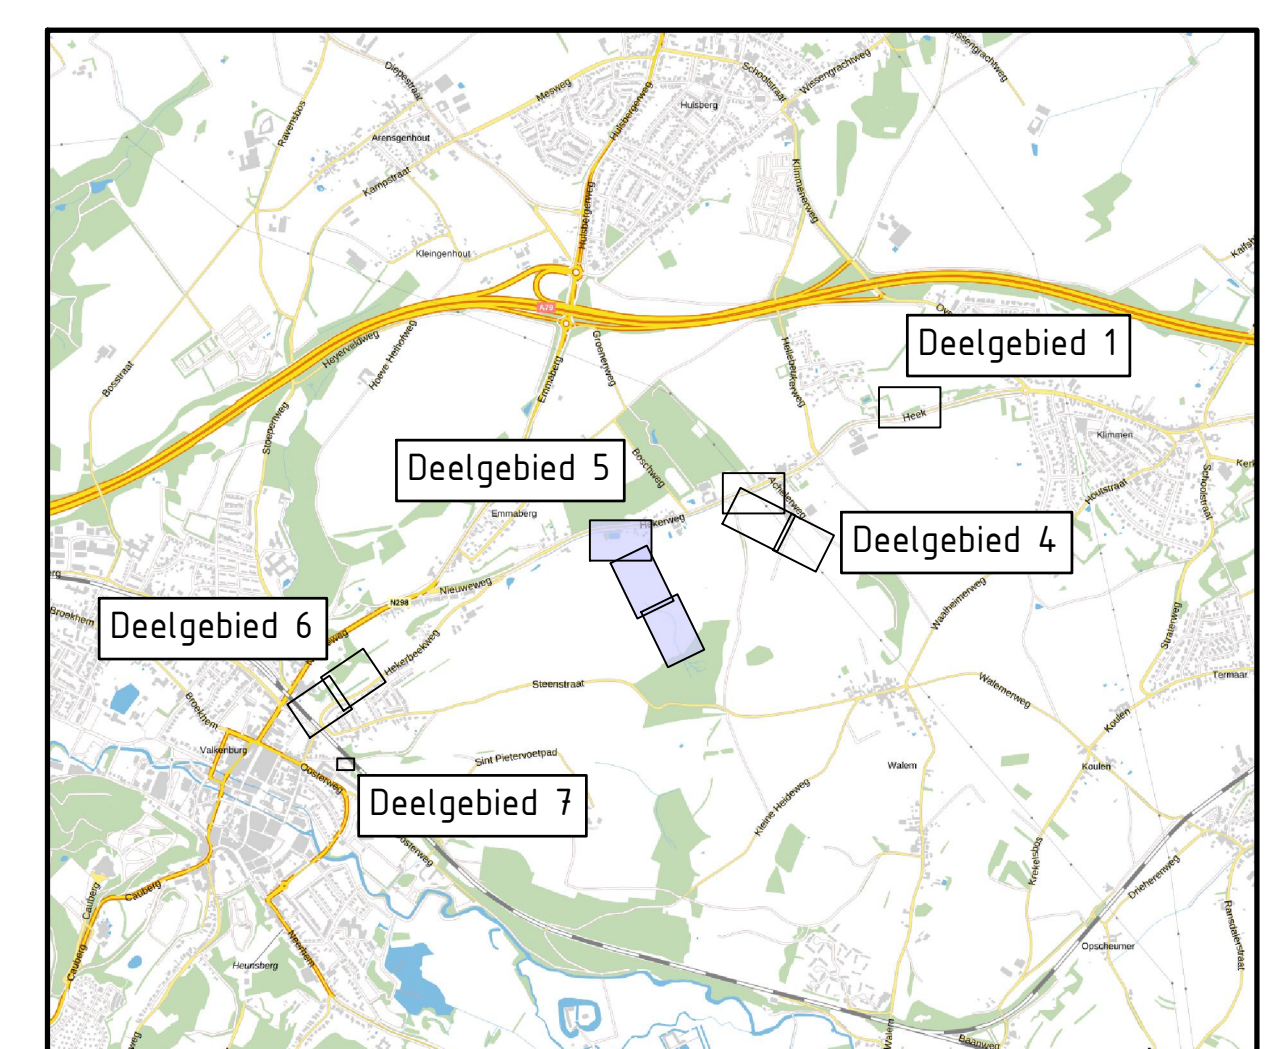

Overzicht
SCHAAL 1: 30.000

Maat in meters, tenzij anders aangegeven
Meters in kilometers
Hoogten in meters t.o.v. N.A.P.

Waterschap Limburg

Planuitwerking Hekerbeekdal

Opruimwerkzaamheden
Deelgebied 5 - Lousbrouckbeek

Projectnummer	T001	Week	D05	Datum van uitgave	11-09-2025	Ontwerper	Definitief Ontwerp	Controleur	
Werk	Ver	Staat	Erreel	Kaart		Plaats	Eindhoven	NHE	RVED
L03	3	1:200	A0-L (841x1470)						1CTX

www.sweco.nl
© Sweco Nederland B.V. Alle rechten voorbehouden

DEFINITIEF

SWECO