


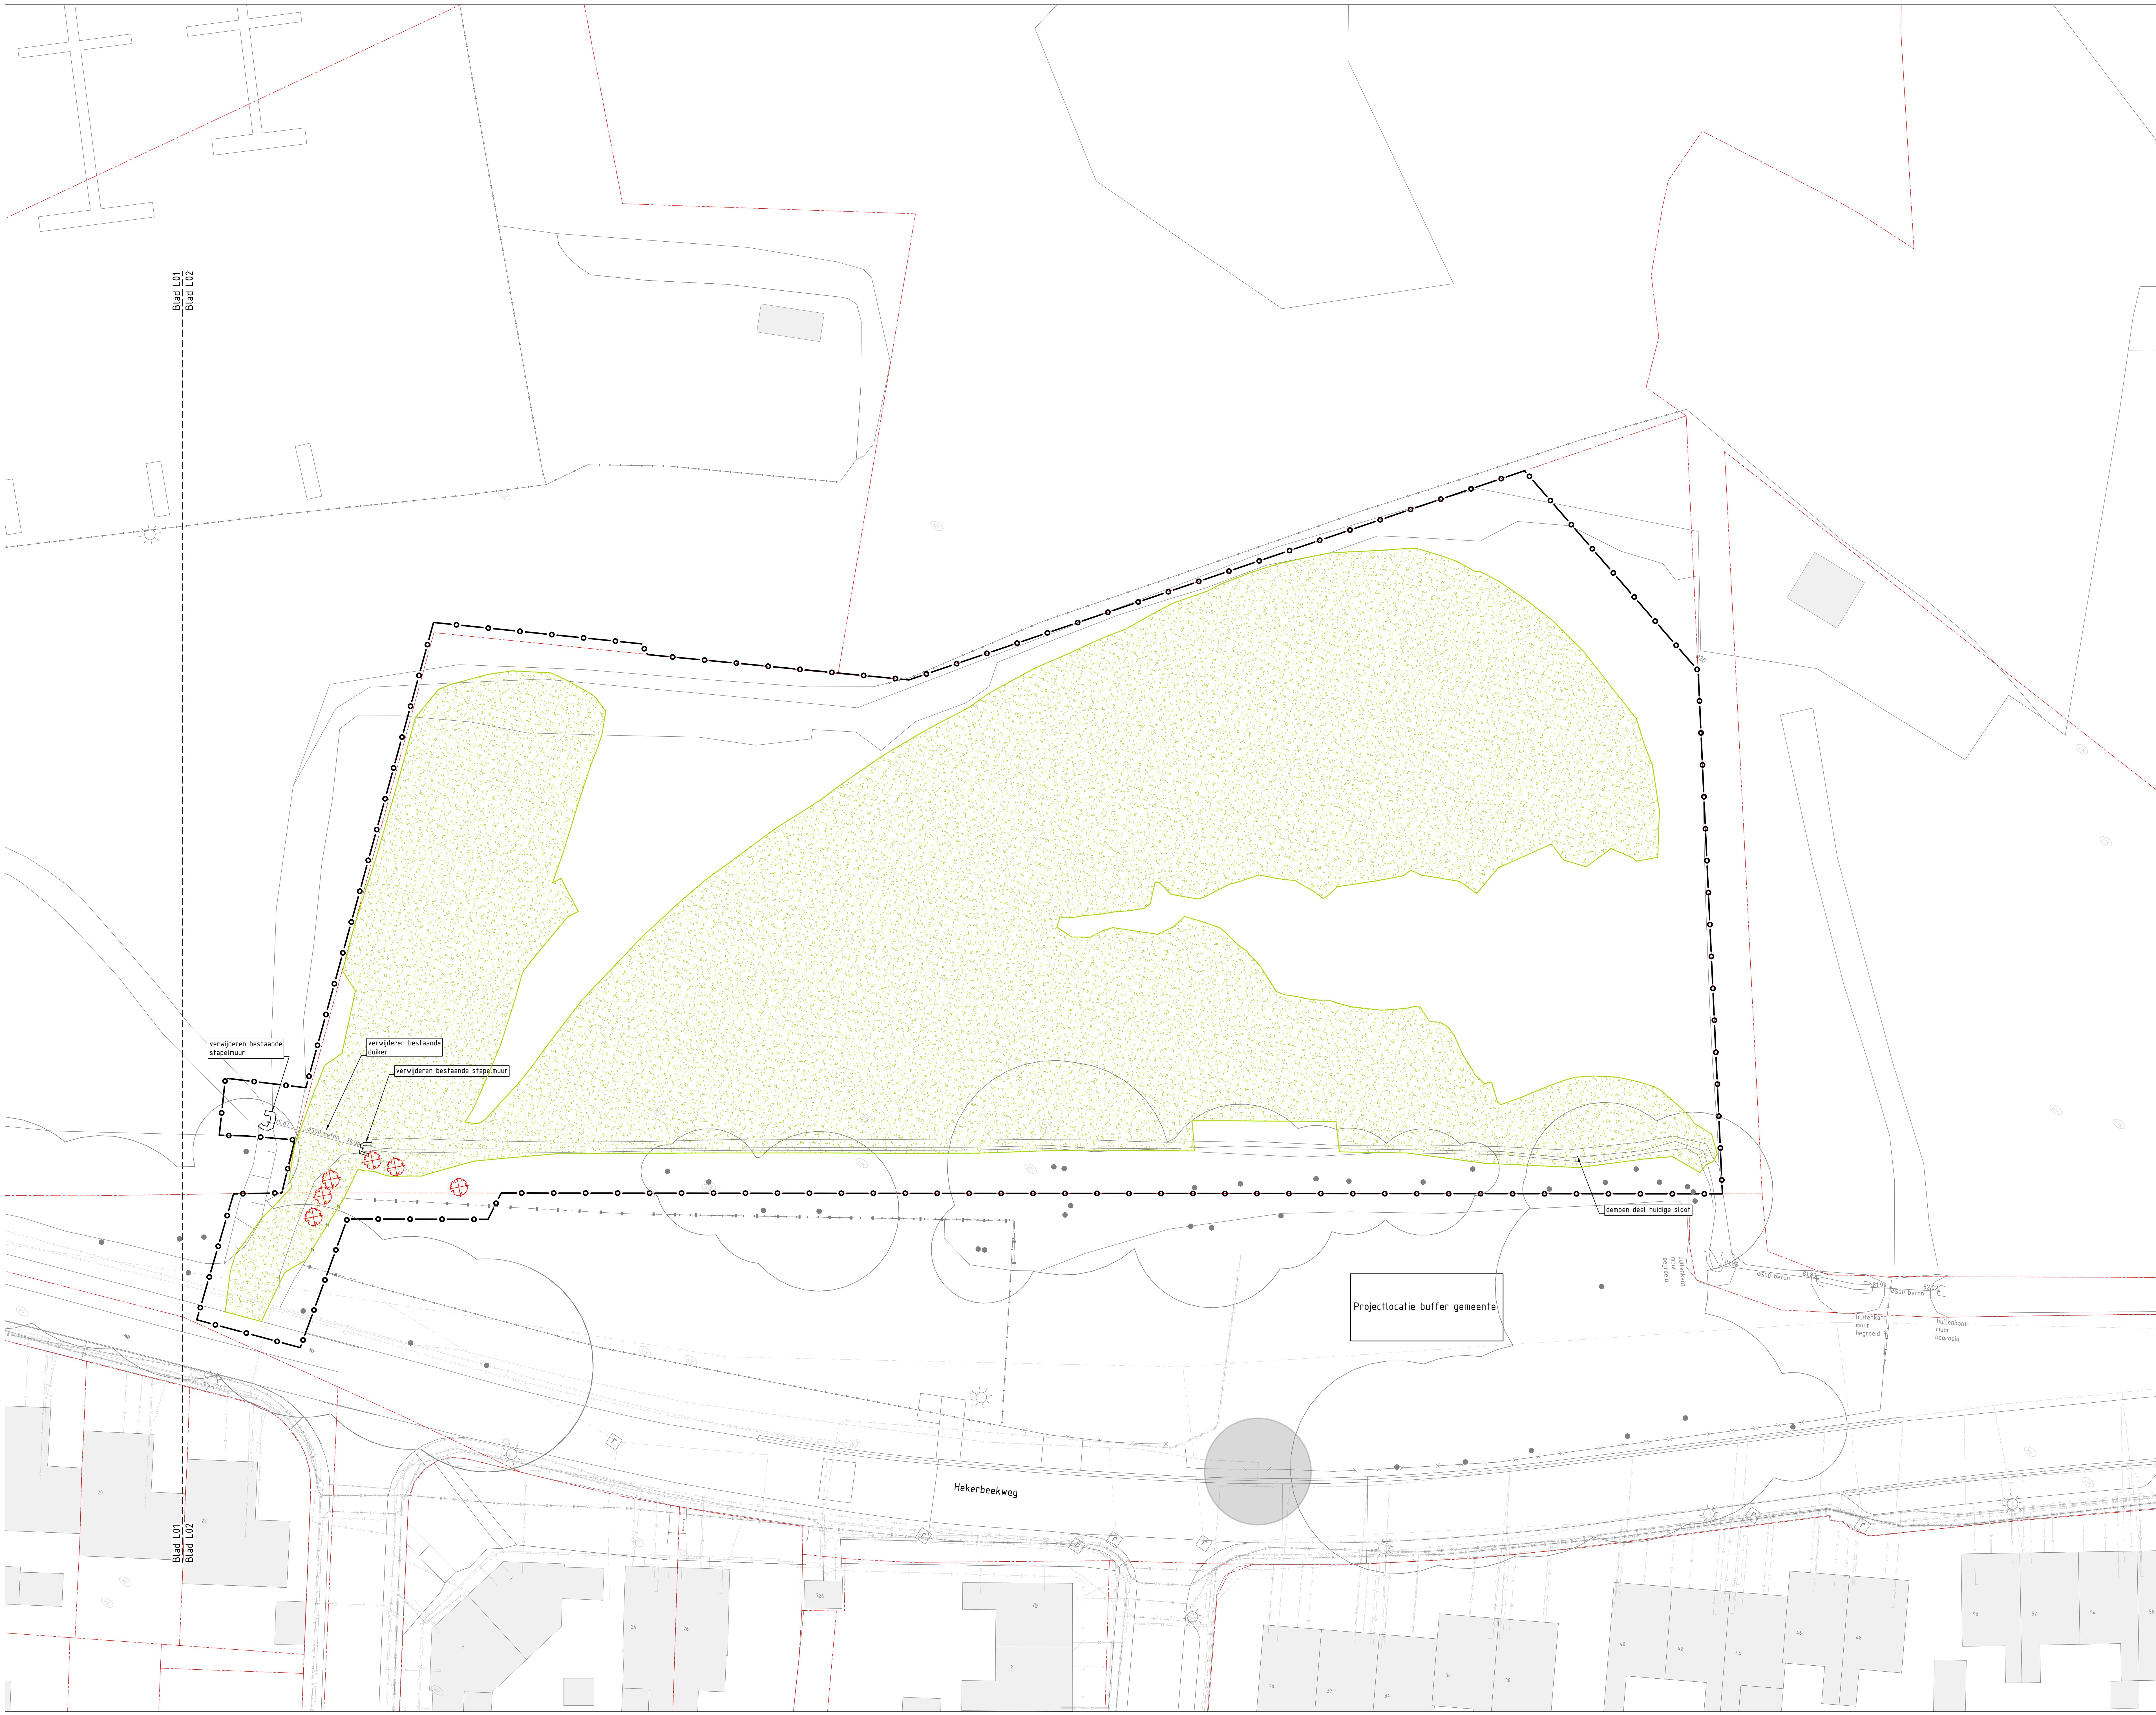


- Legenda kabels en leidingen**
- Busleiding gevaarlijke inhoud
 - Datatransport
 - Laagspanning
 - Middenspanning
 - Hoogspanning
 - Gas lage druk
 - Gas hoge druk
 - Waterleiding
 - Drukrieling
 - Riolering vrij verval
- K&L informatie verkregen uit oriëntatiemelding
(met nummer 2300089825 & 2300089826 d.d.
06-07-2023); de werkelijke ligging kan afwijken

- Legenda**
- Werkgrens
 - Bestaande situatie
 - Bestaande percelsgrens
 - Frazen
 - Bestaande boom
 - Te kappen boom
 - Verwijderen palen en rasters
 - Verwijderen palenrij
 - Toegangspoort



Overzicht deelgebied 6
SCHAAL 1 : 10.000

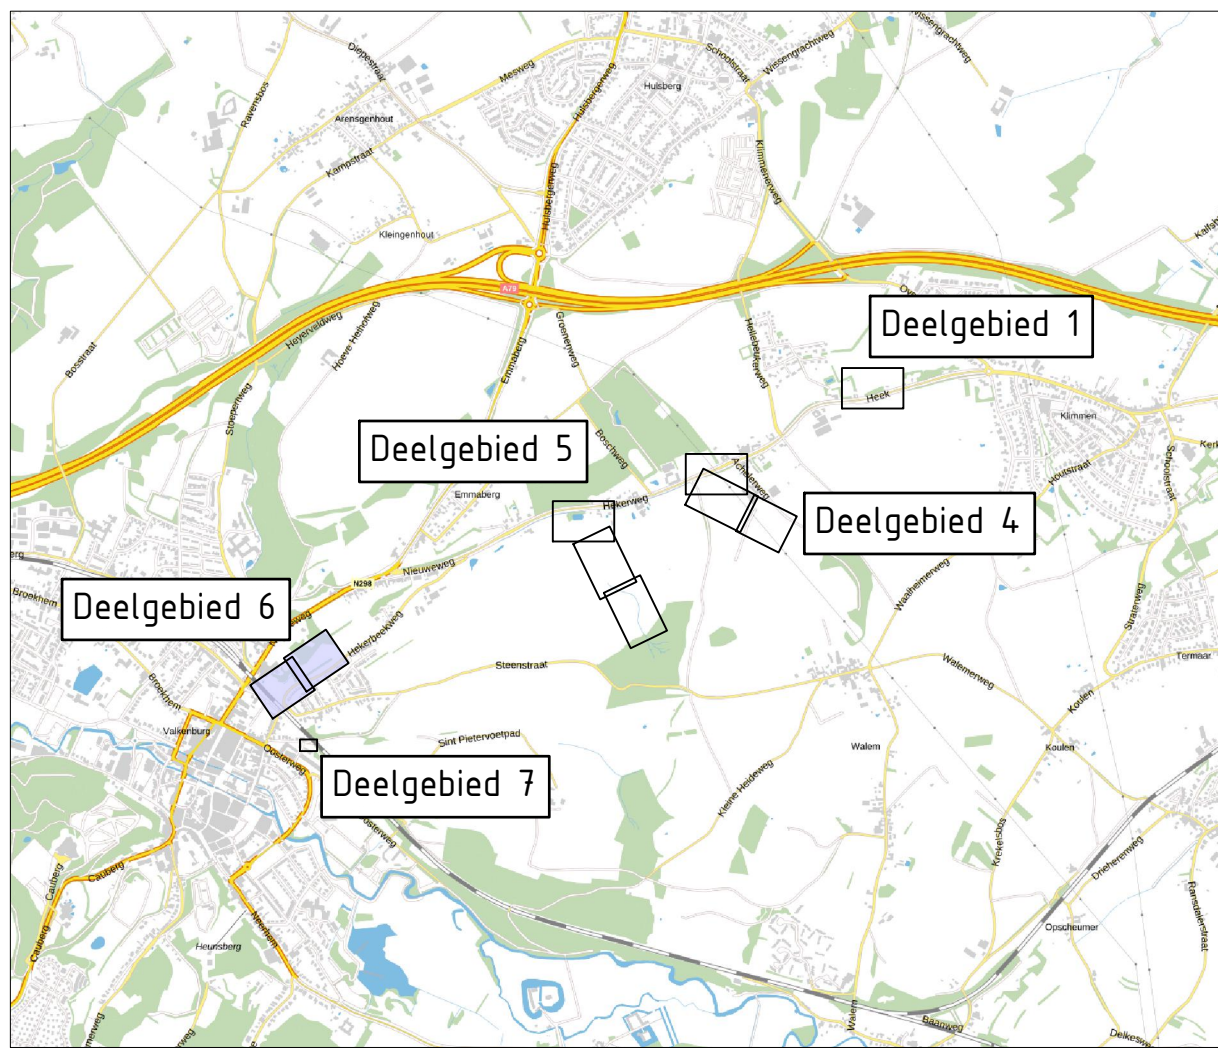

Overzicht
SCHAAL 1 : 30.000

Maten in meters, tenzij anders aangegeven
Meters in millimeters
Hoogten in meters t.o.v. N.A.P.

0 2 4 6 8 m
Schaal 1:200

DEFINITIEF

Waterschap Limburg
Planuitwerking Hekerbeekdal

Onderaard
Opruimwerkzaamheden
Deelgebied 6 - Hekerbeekweg 182

Projectnummer		Tussentijdse versie		Definitieve versie		Contractnummer	
51015579	T001	D05	11-08-2025	Definitief	Ontwerp	-	-
Blad	Van	Schaal	Formaat	Korrel	Ontwerp	Gepl.	Aanv.
L02	2	1:200	A0-L (841x1280)	Eindhoven	NHIE	RVEO	1C7X

WWW.SWECO.nl
© Sweco Nederland B.V. Alle rechten voorbehouden

SWECO