
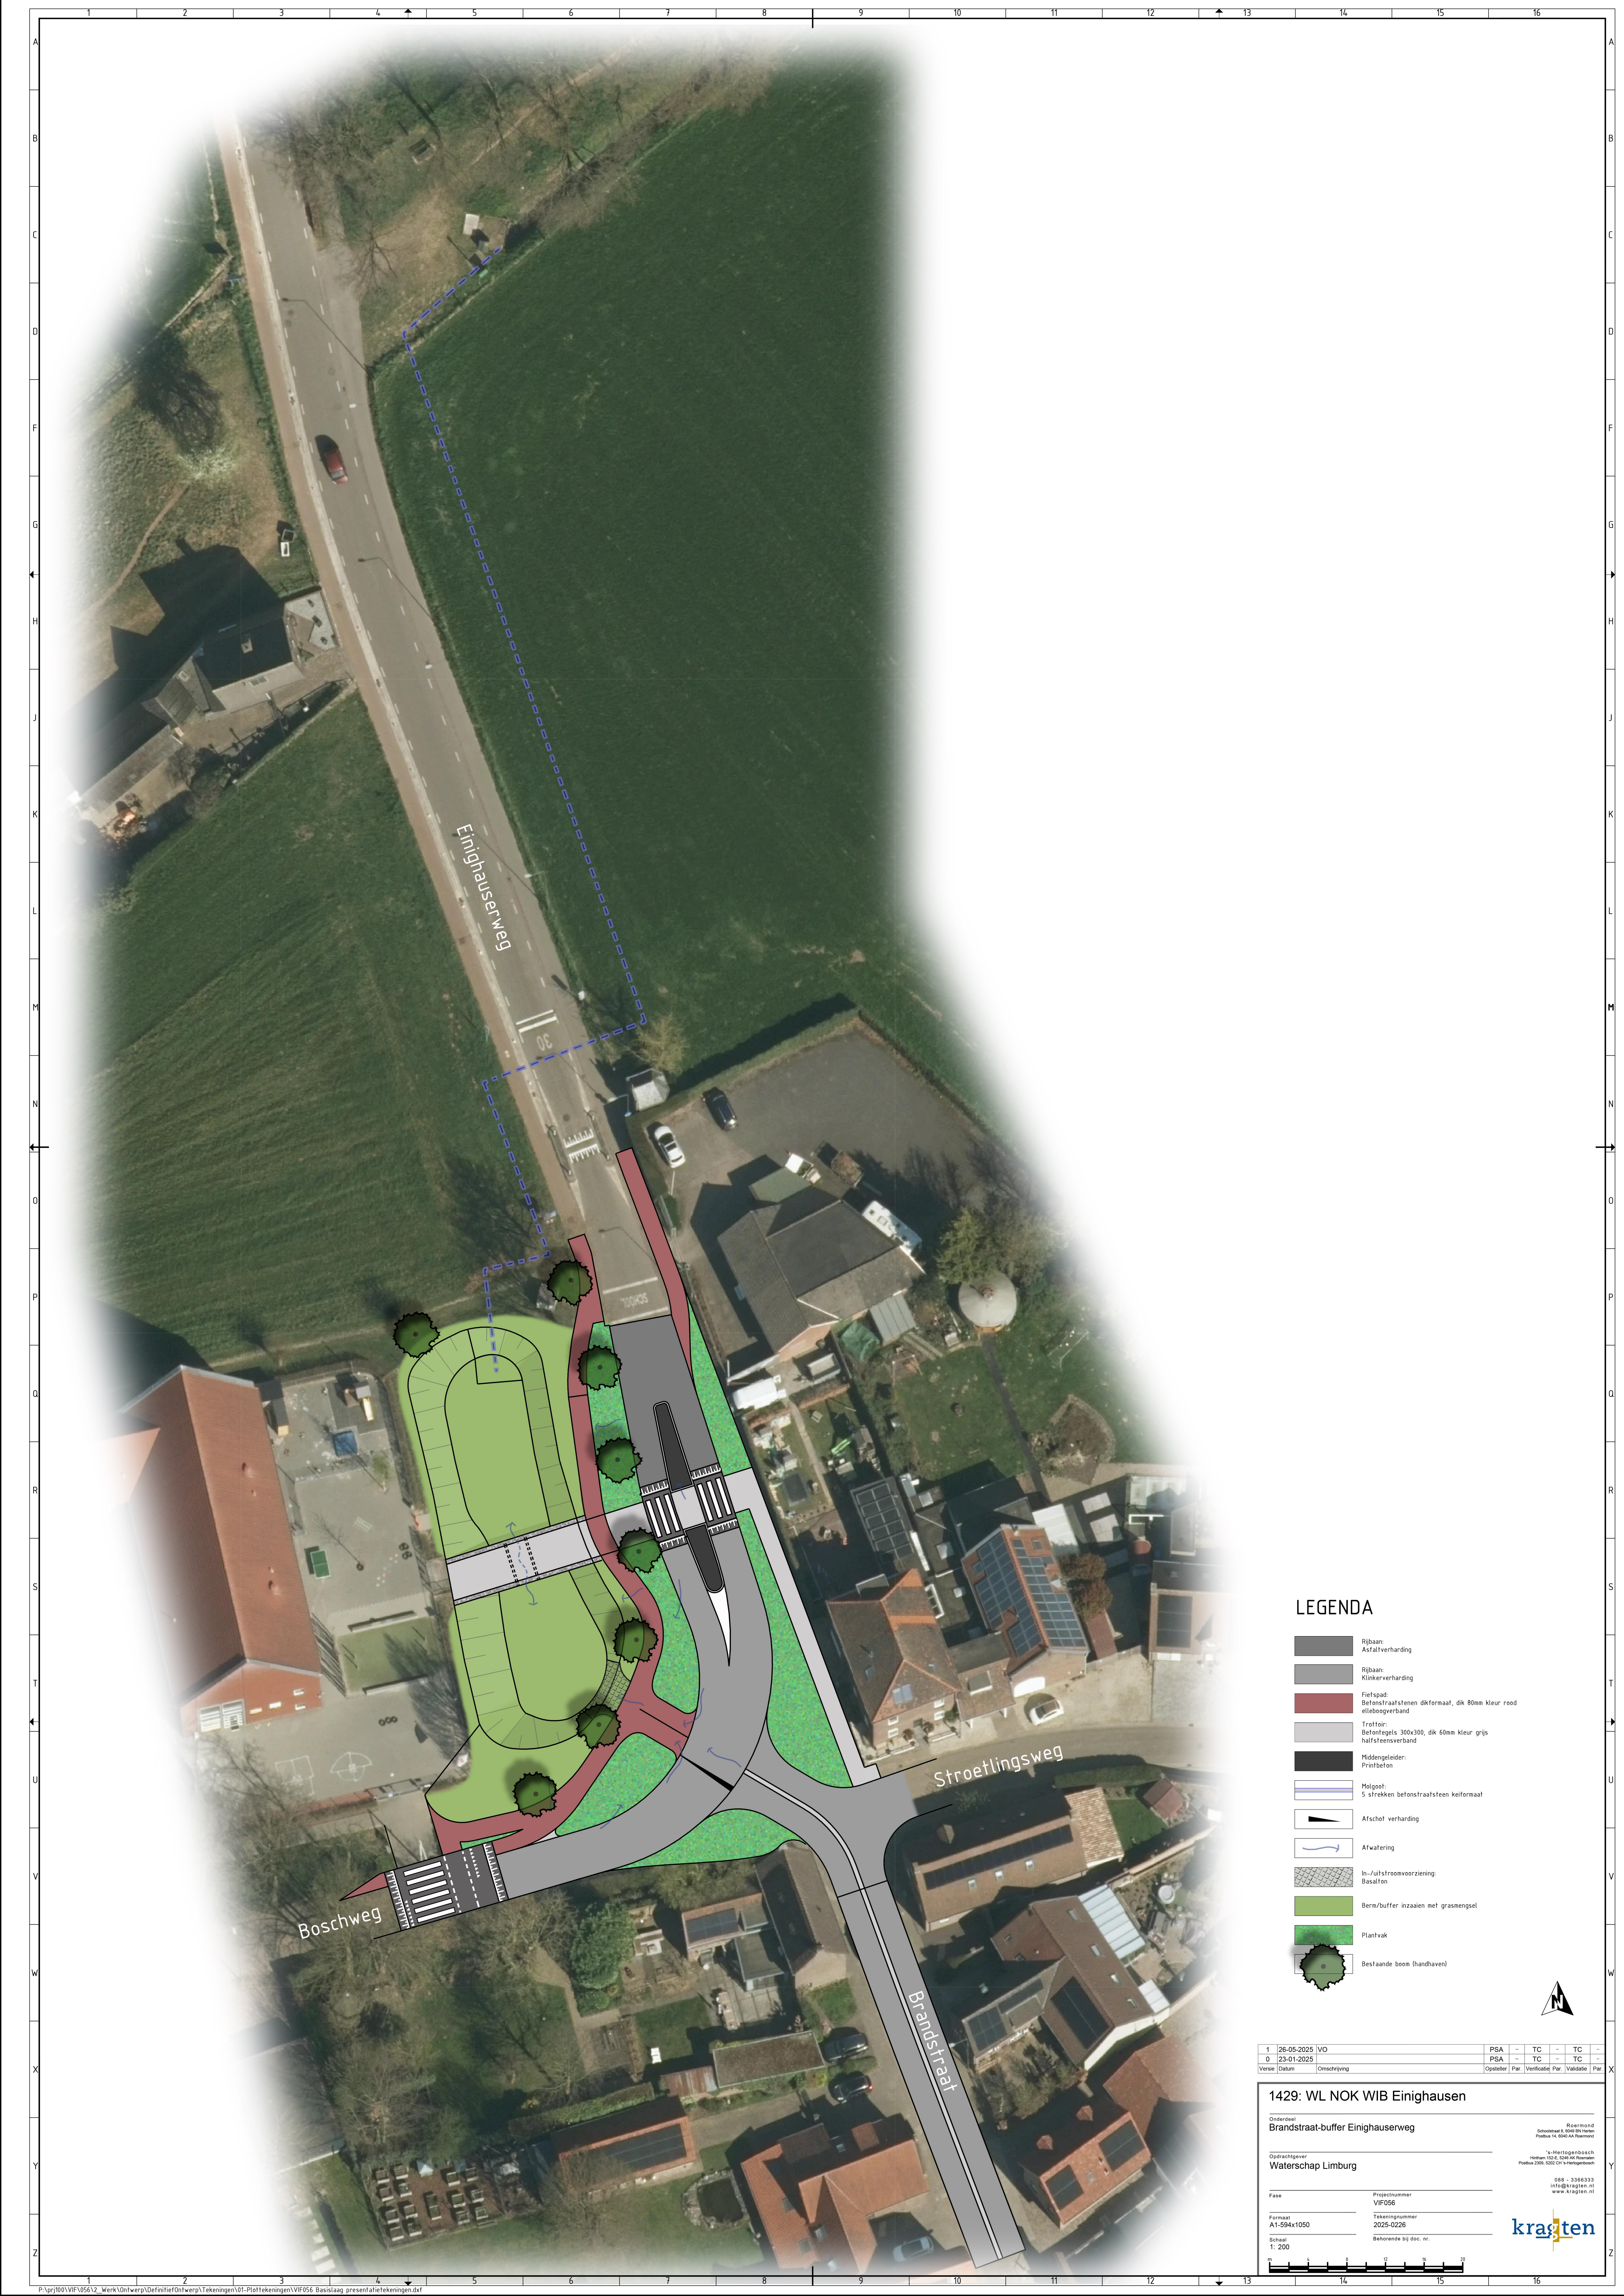
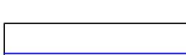


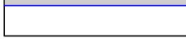

LEGENDA

	Rijbaan: Asfaltverharding
	Rijbaan: Klinkerverharding
	Fietspad: Betonstraafstenen dik formaat, dik 80mm kleur rood glibbegoedverband
	Trottoir: Betonregels 300x300, dik 60mm kleur grijs halfsteensverband
	Middengeleider: Printbelen
	Molgoot: 5 strekken betonstraafsteen keiformaat
	Afslot verharding
	Afwatering
	In-/uittroombaanvoorziening: Basaltton
	Berm/buffer: inzaaien met grasmengsel
	Plantvak
	Beslaande boom (handhaven)

1	26-05-2025	VO	PSA	-	TC	-	TC	-
0	23-01-2025		PSA	-	TC	-	TC	-
Versie	Datum	Omschrijving	Opsteller	Par.	Verificatie	Par.	Validatie	Par.

1429: WL NOK WIB Einighausen

Onderdeel
Brandstraat-buffer Einighauserweg

Opdrachtgever
Waterschap Limburg

Fase	Projectnummer VIF056
Formaat A1-594x1050	Tekeningnummer 2025-0226
Schaal 1: 200	Behorende bij doc. nr.

Projectnummer
VIF056

Tekeningnummer
2025-0226

Behorende bij doc. nr.

Roermond
Schoolstraat 8, 6049 SR Herten
Postbus 14, 6040 AA Roermond

*s-Hertogenbosch
Hindshagen 152-C, 5249 AK Rosmalen
Postbus 2309, 5202 CH 's-Hertogenbosch

088 - 3366333
info@kragen.nl
www.kragen.nl

krachten

