


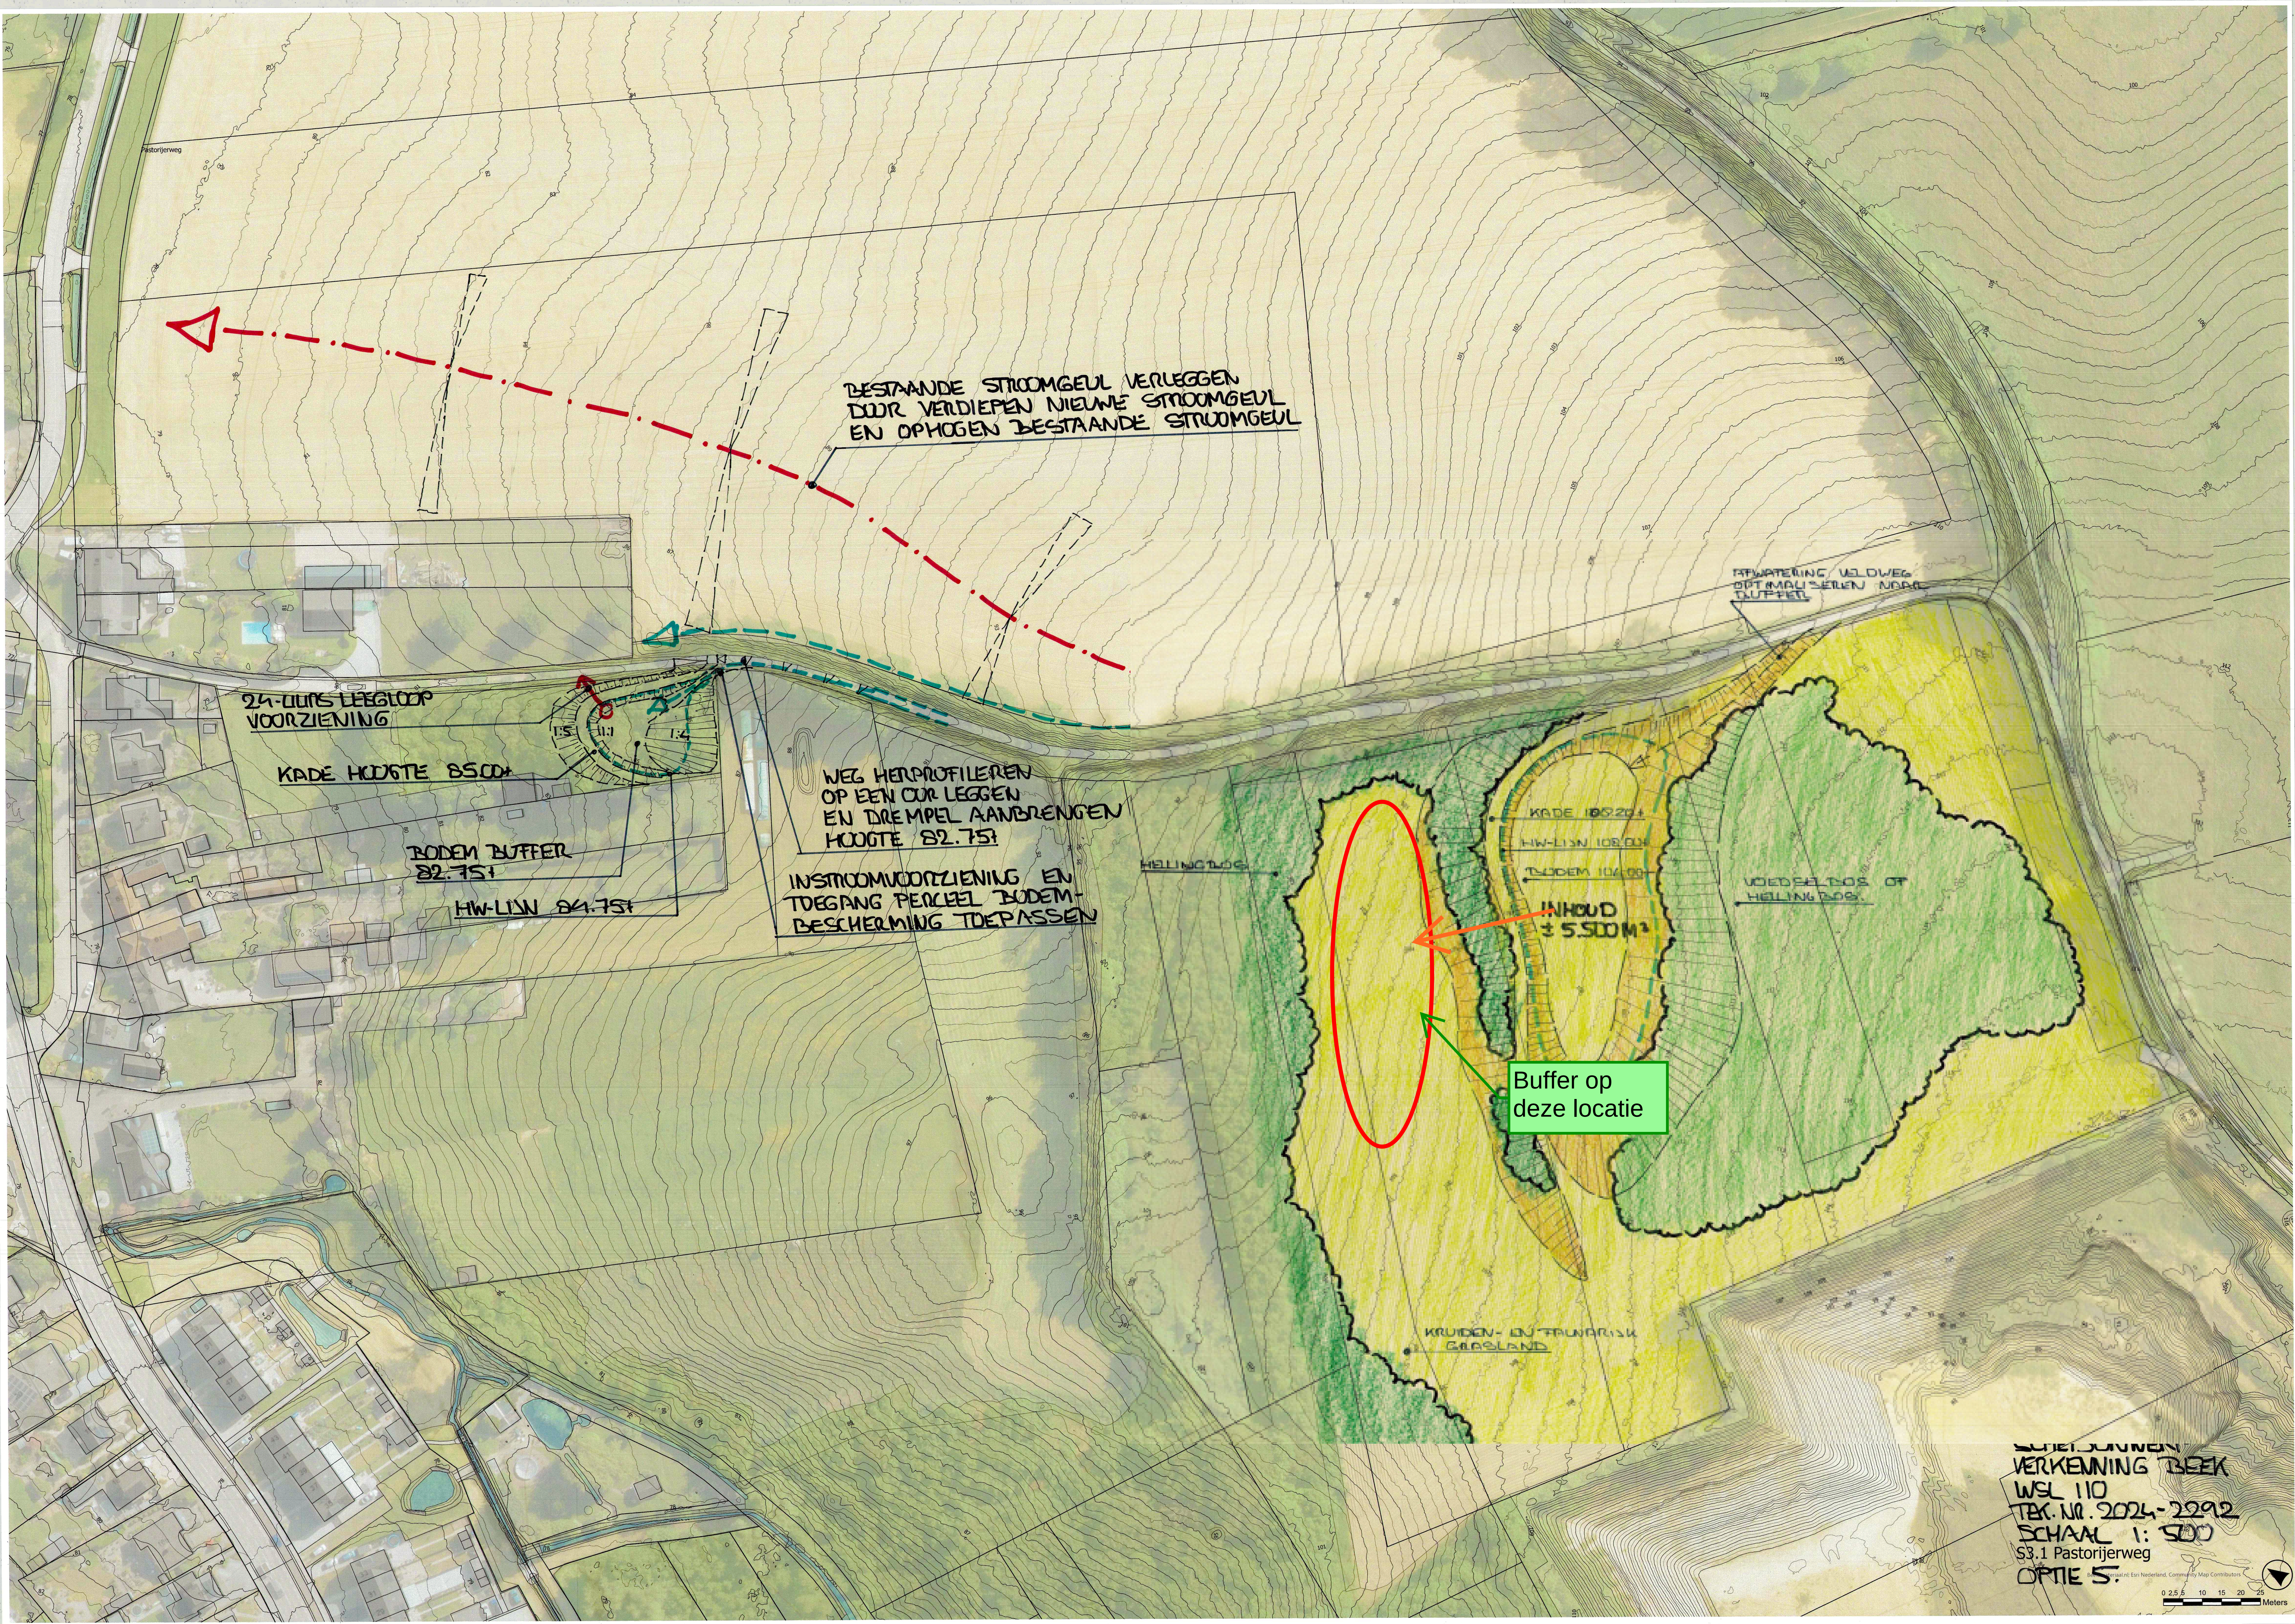

BESTAANDE STROOMGEUL VERLEGGEN  
DOOR VERDIEPEN NIEUWE STROOMGEUL  
EN OPHOGEN BESTAANDE STROOMGEUL

24-UURS LEEGLOOP  
VOORZIENING

KADE HOOGTE 85.00+

BODEM BUFFER  
82.75+

HW-LIJN 84.75+

WEG HERPROFILEREN  
OP EEN CUR LEGGEN  
EN DREMPEL AANBRENGEN  
HOOGTE 82.75+

INSTROOMVOORZIENING EN  
TOEGANG PERCEEL BODEM-  
BESCHERMING TOEPASSEN

HELLINGBOS

KADE 109.20+

HW-LIJN 108.00+

BODEM 104.00+

INHOUD  
± 5.500 M<sup>3</sup>

VOEDSELBOS OF  
HELLINGBOS

Buffer op  
deze locatie

KRUIDEN- EN FAUNAIRIEK  
GEBIED

Scherpe Jansen  
VERKENNING BREEK  
WSL 110  
TBK. Nr. 2024-2292  
SCHAAL 1: 500  
S3.1 Pastorijweg  
OPTIE 5.

0 2.5 5 10 15 20 25  
Meters