


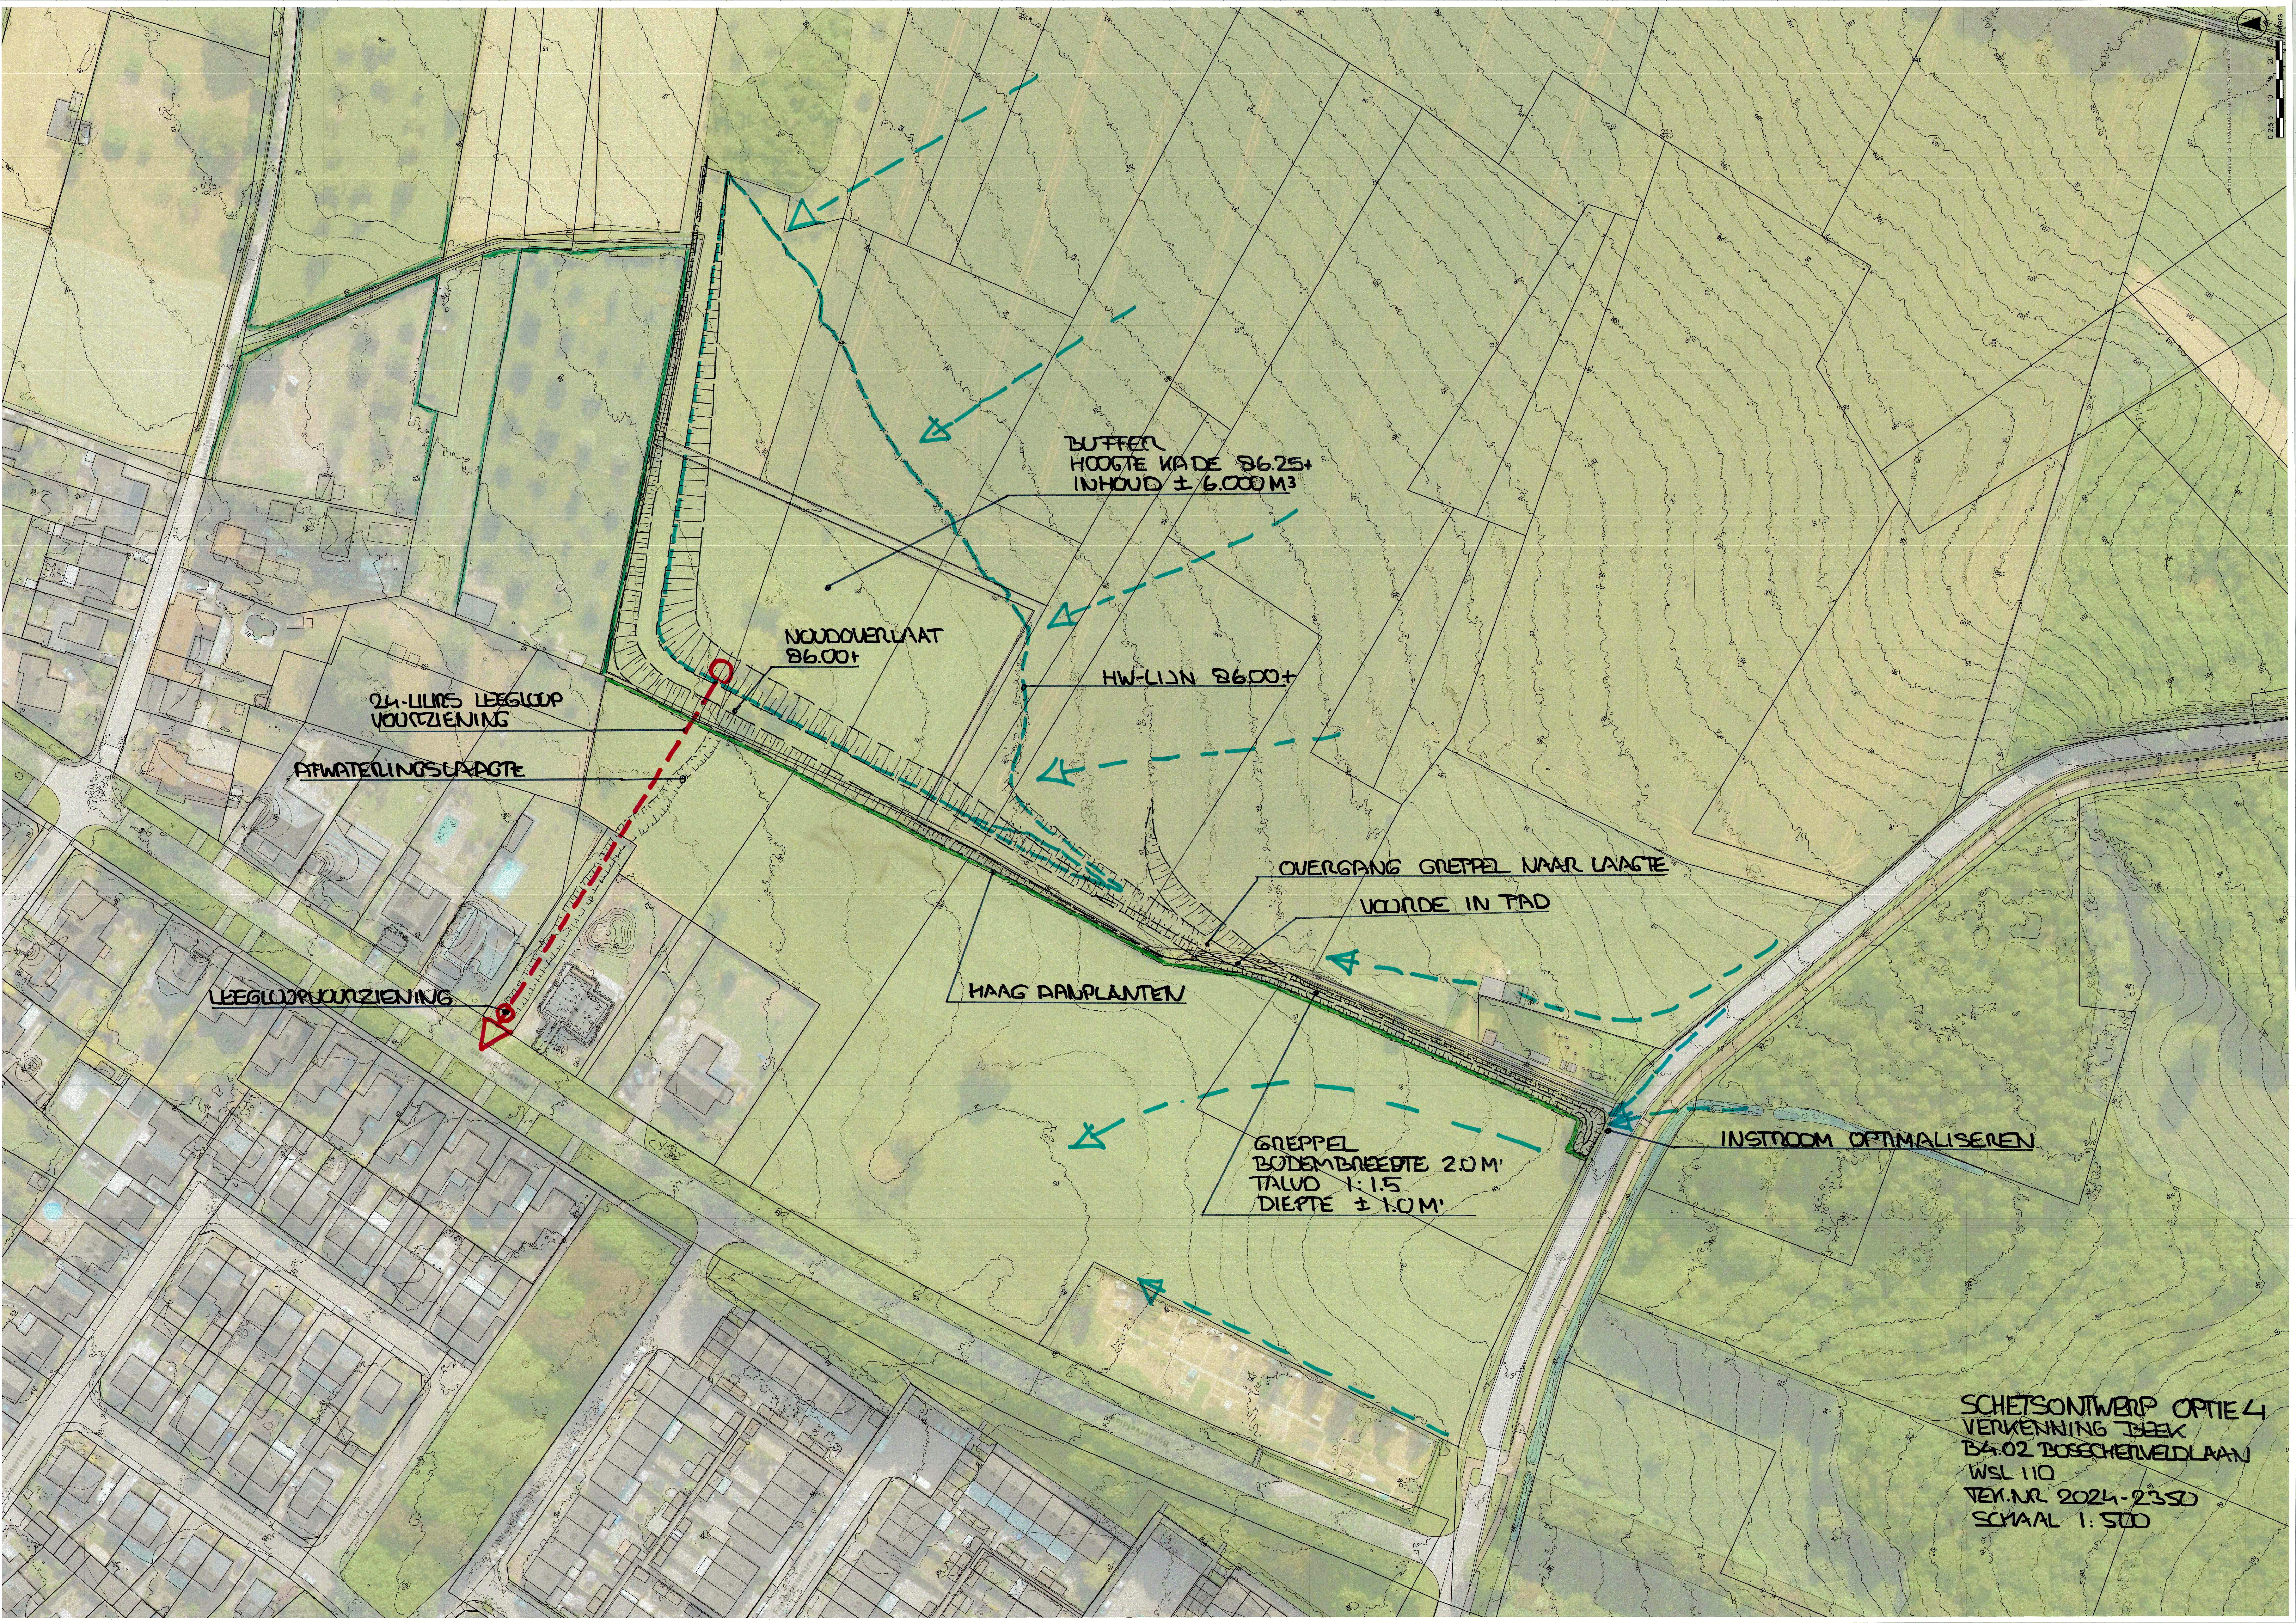

24-URUS LEEGLUOP
VOORZIENING

AFWATERINGSLOCATIE

LEEGLUOPVOORZIENING

NOUDOVERLAAT
86.00+

BUFFER
HOOGTE WADE 86.25+
INHOUD ± 6.000 M³

HW-LIJN 86.00+

HAAG DRIEPLANTEN

OVERGANG GRIEPEL NAAR LAAGTE
VOORDE IN PAD

GRIEPEL
BODEMBREDTE 2.0 M'
TALUD 1:1.5
DIEPTTE ± 1.0 M'

INSTROOM OPTIMALISEREN

SCHETSONTWERP OPTIE 4
VERKENNING DREK
B4.02 BOSCHENVELDLAAN
WSL 110
TEX.NR 2024-23SD
SCHAAL 1:500