


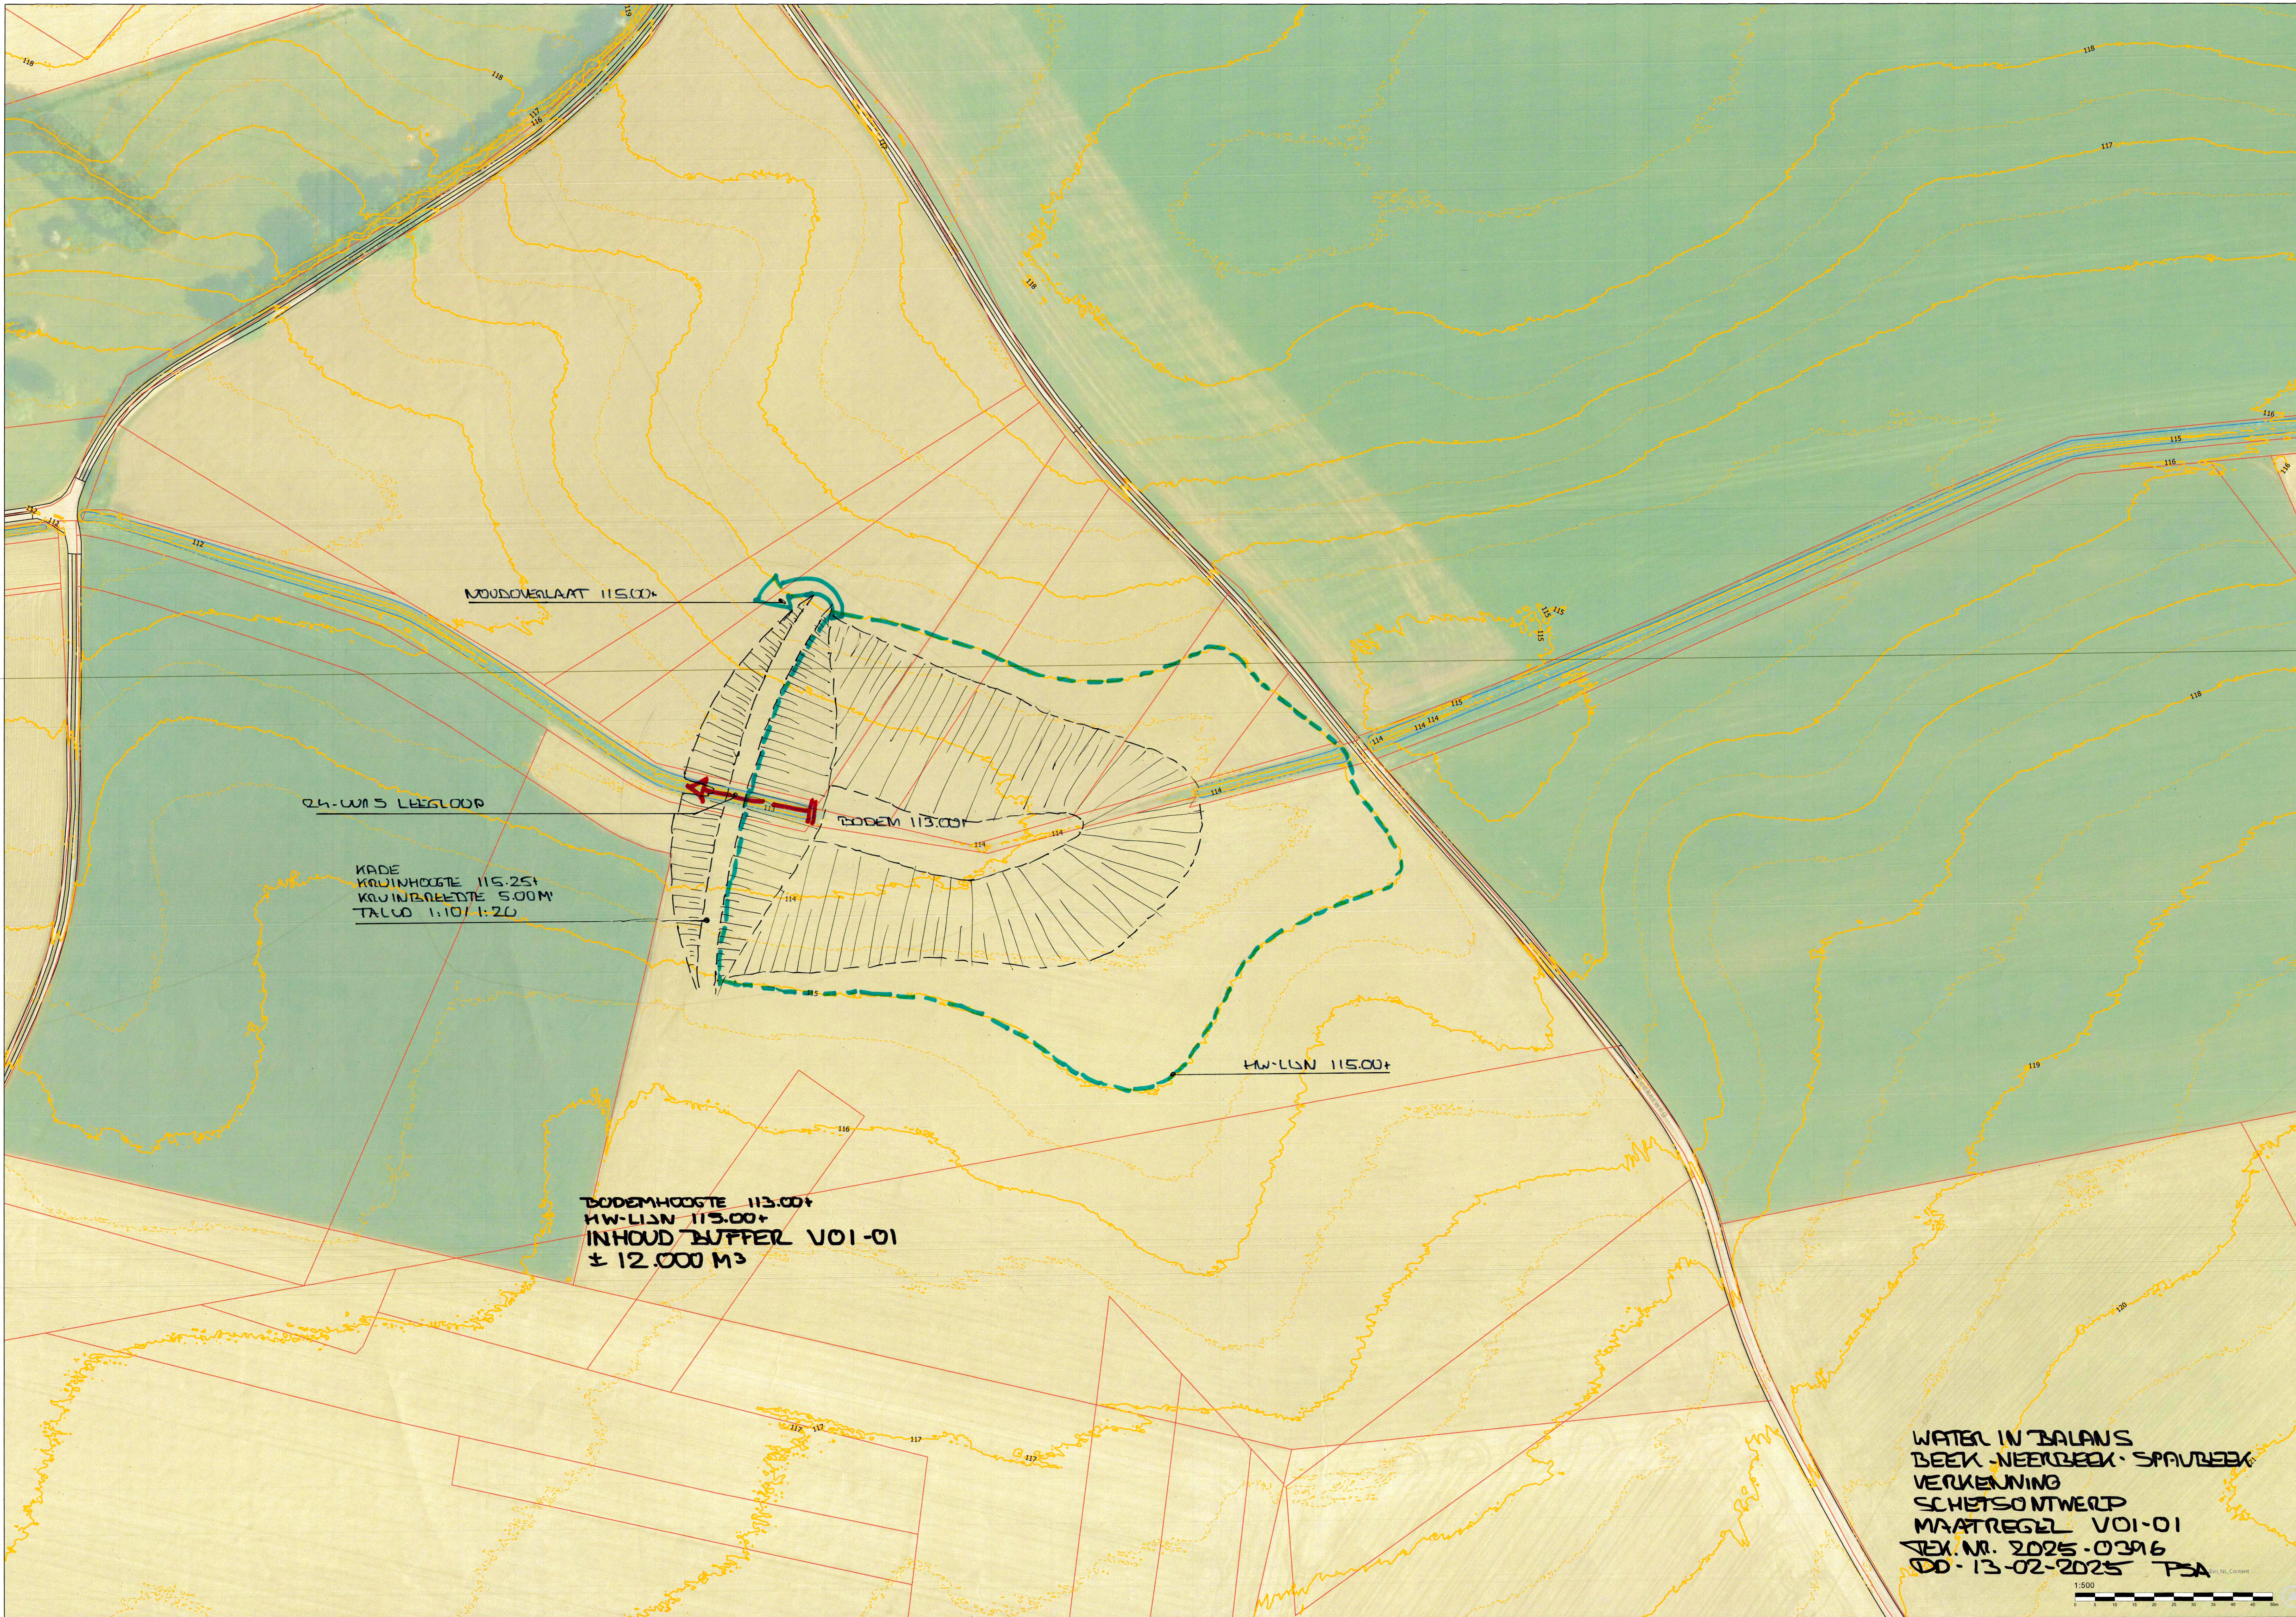

MOUVOERLAAT 115.00+

24-0115 LEEGLOOP

KRADE
KRAUINHOOGTE 115.25+
KRAUINBREEDTE 5.00M
TALUD 1:10/1:20

BODEM 113.00+

HW-LIJN 115.00+

BODEMHOOGTE 113.00+
HW-LIJN 115.00+
INHOUD BUFFER VOI-01
± 12.000 M³

WATER IN BALANS
BEEK-NEERBEEK-SPAUBEEK
VERKENNING
SCHETSONTWERP
MAATREGEL VOI-01
TEX.NR. 2025-0396
DD-13-02-2025 PSA

