


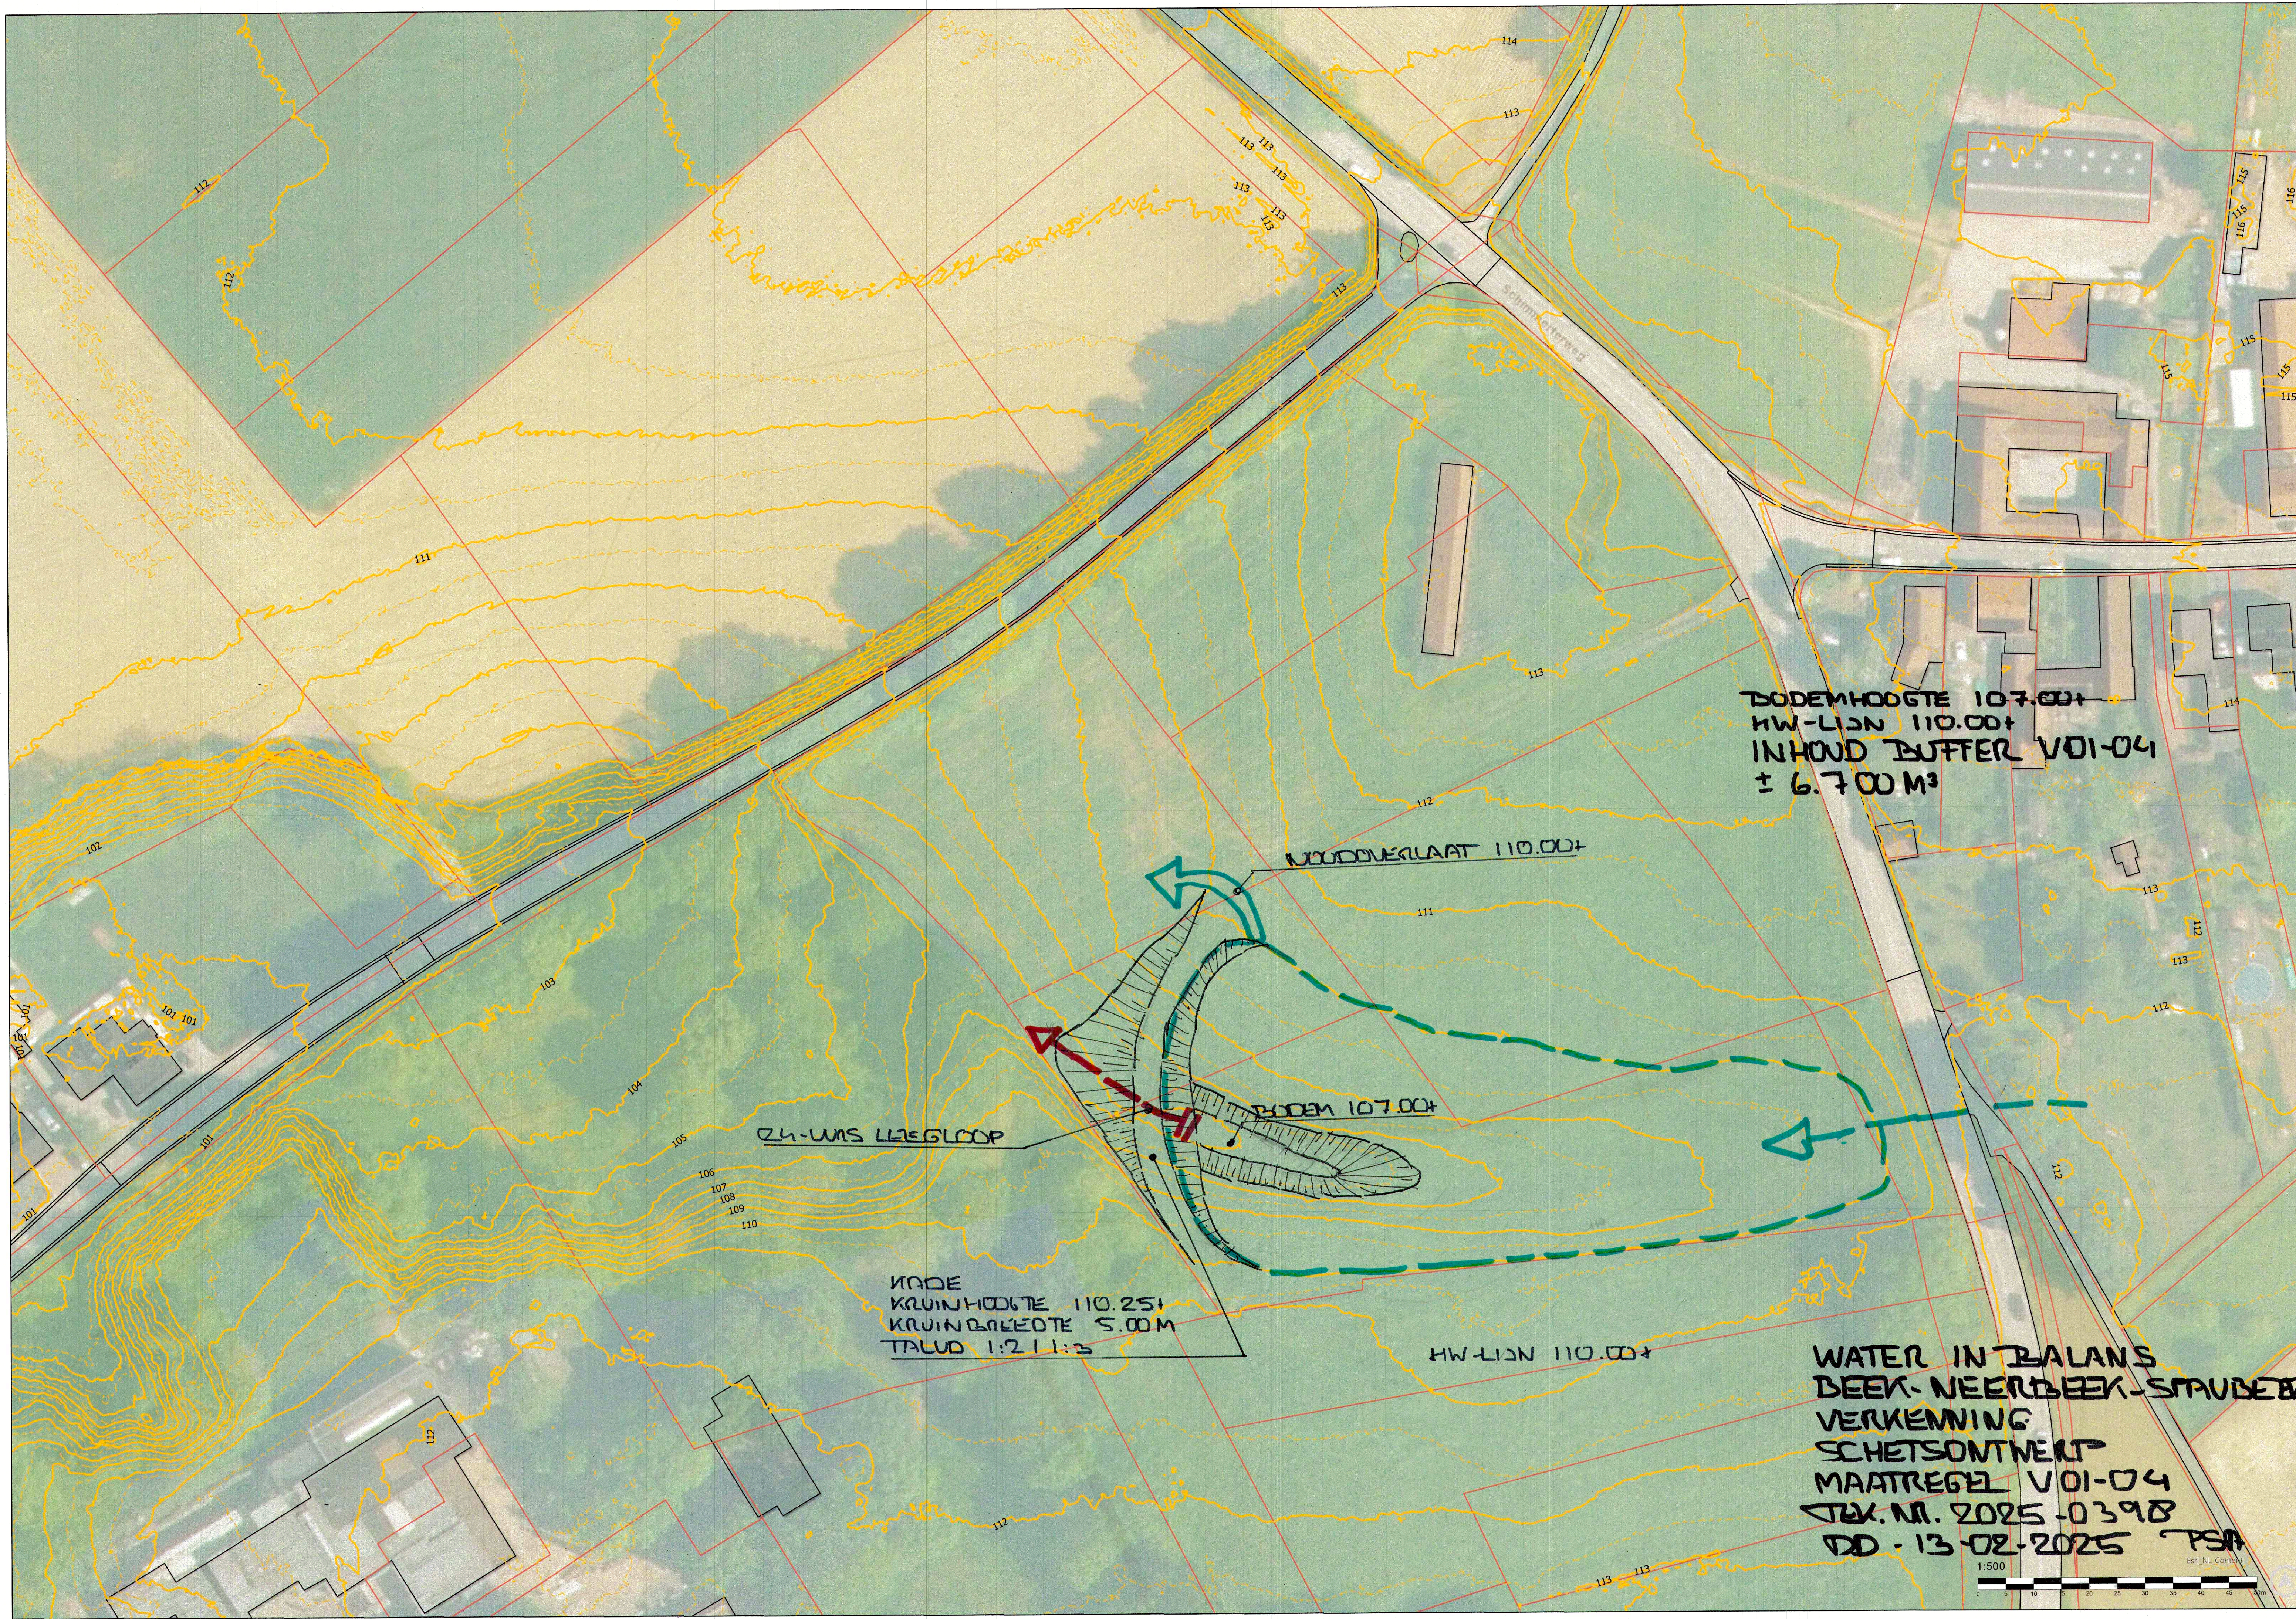

BODEMHOOGTE 107.00+
HW-LIEN 110.00+
INHOUD BUTTER VOI-04
± 6.700 M³

WOOVENLAAT 110.00+

ZH-WAS LIEGLOOP

BODEM 107.00+

WIDE
KRIJNHOOGTE 110.25+
KRIJNBREKTE 5.00M
TALUD 1:2.1:3

HW-LIEN 110.00+

WATER IN BALANS
DEEK-NEERDEK-SMAUDEK
VERKENNING
SCHETSONTWERP
MAATREGEL VOI-04
TAK.NR. 2025-0398
DD-13-02-2025 PSN

