


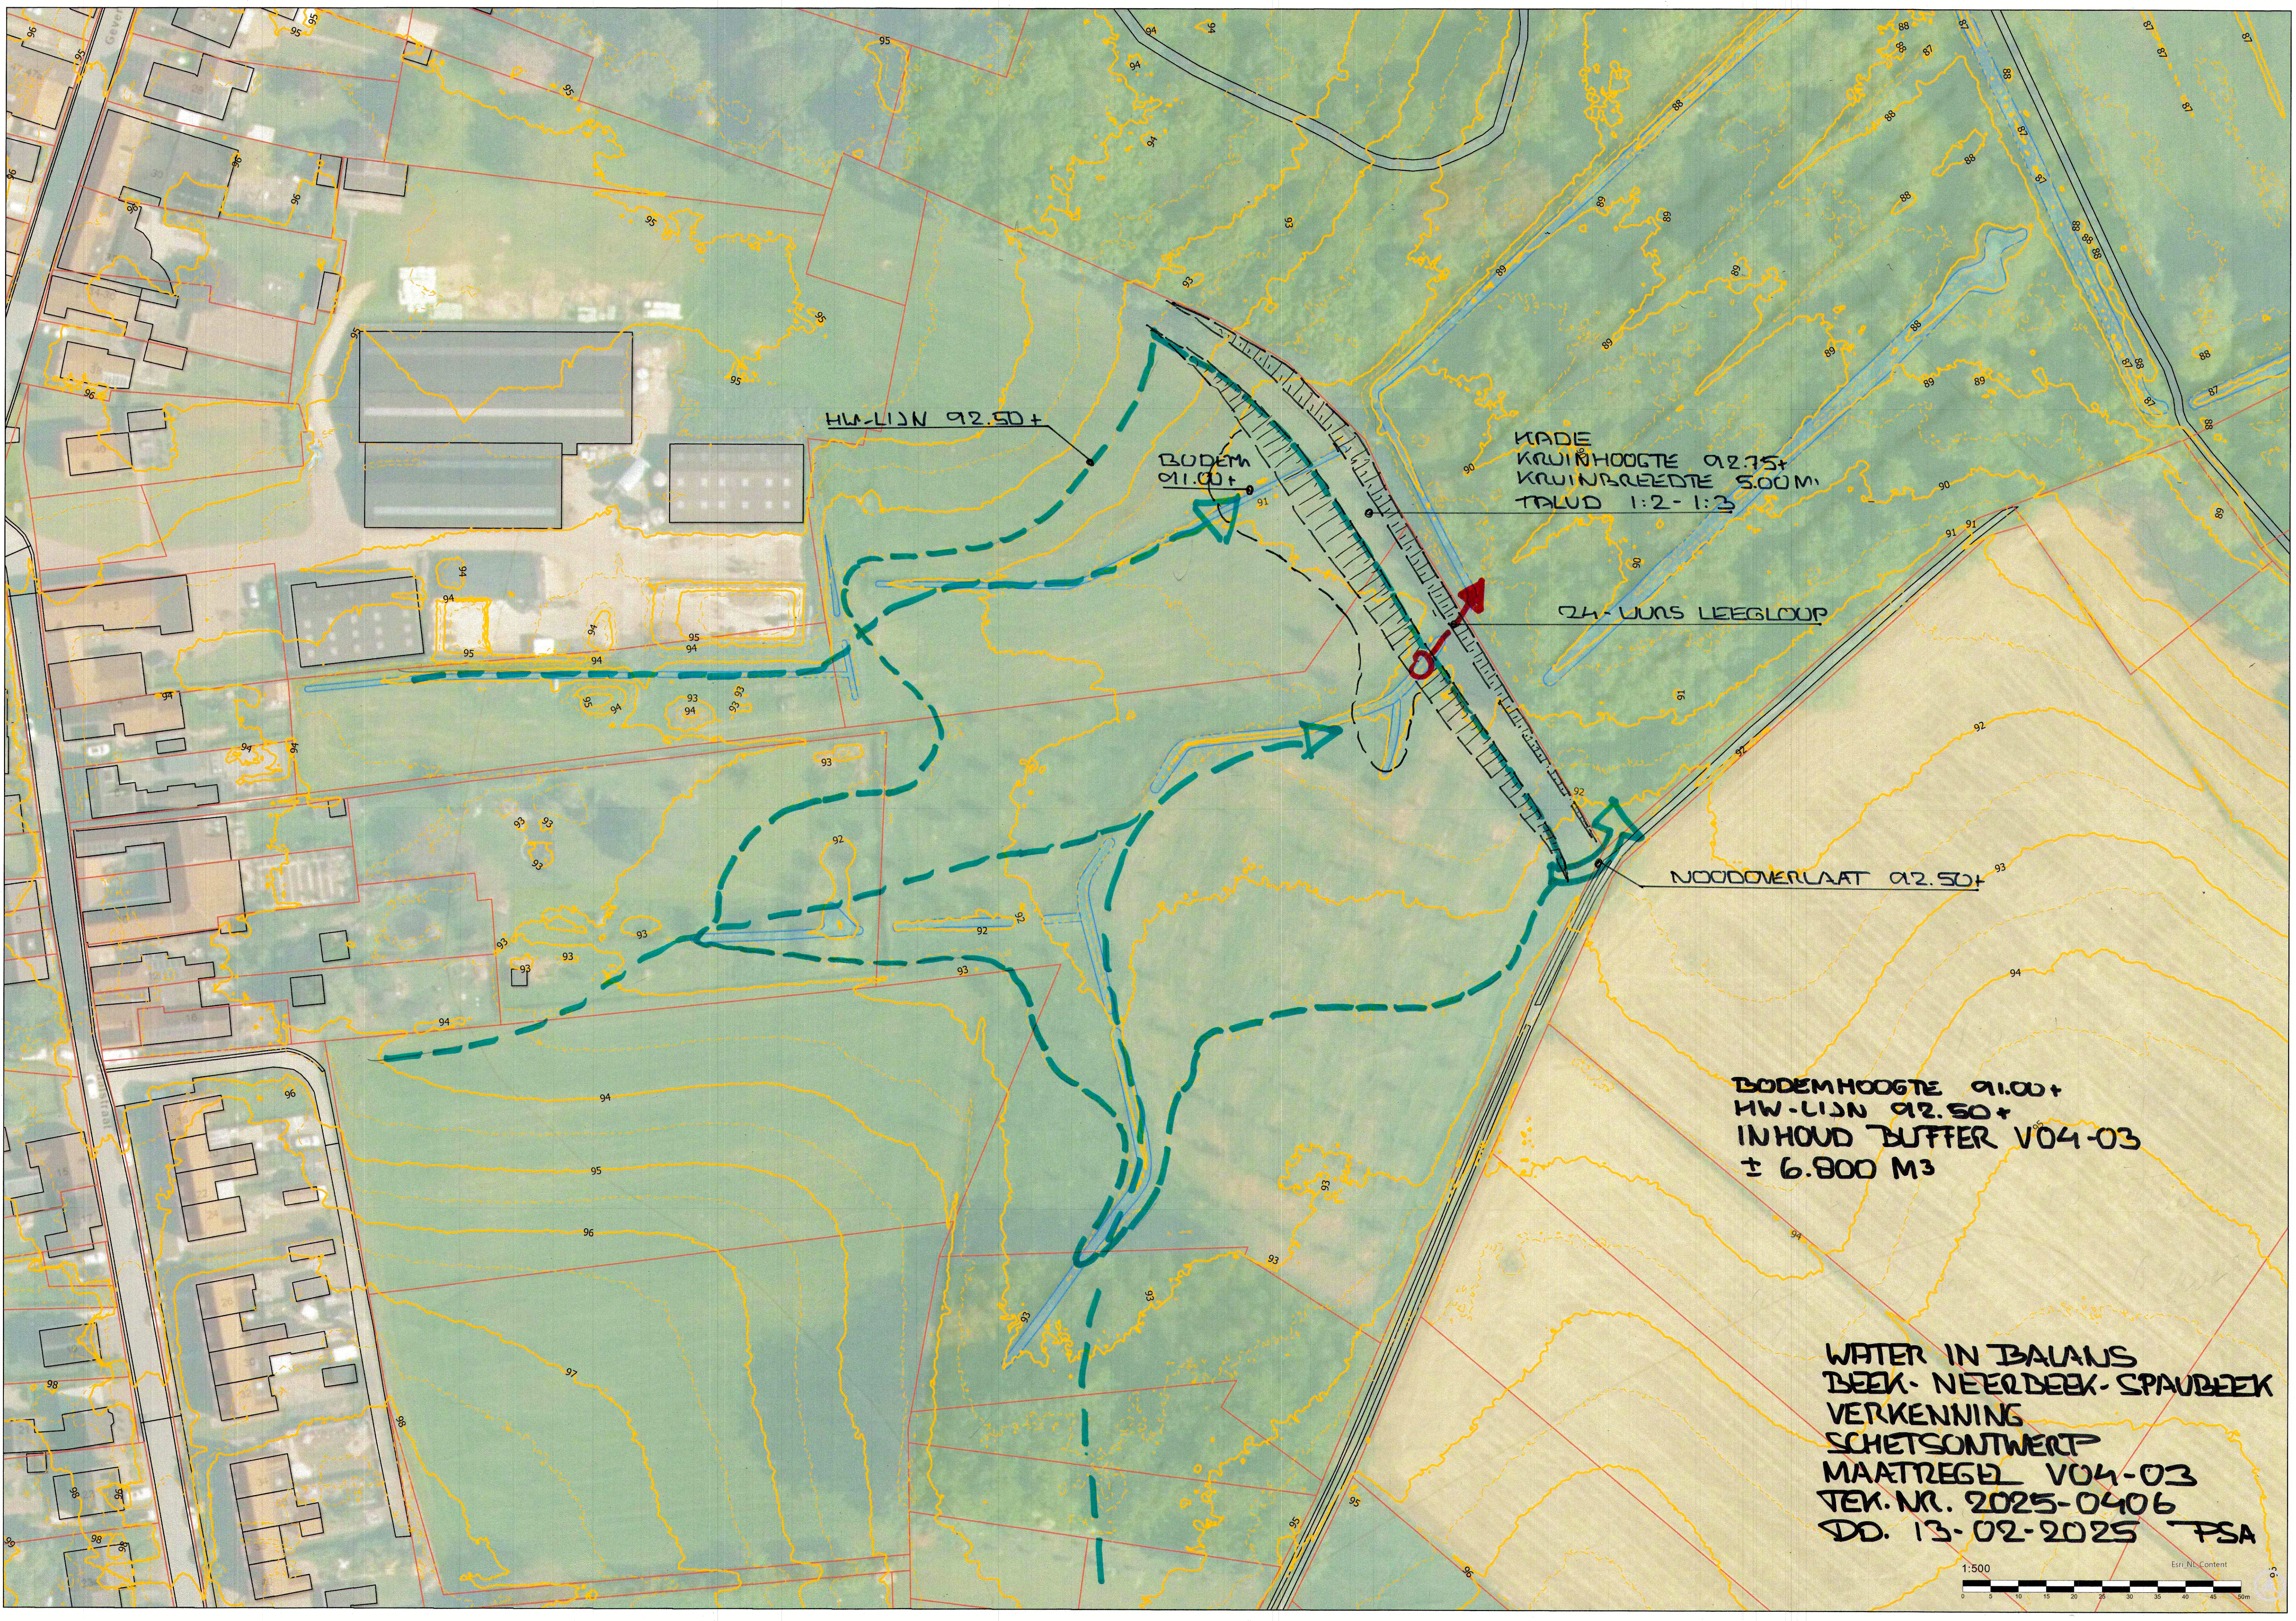

HW-LIJN 92.50+

BODEM 91.00+

MADE KRUINHOOGTE 92.75+  
KRUINBREEDTE 5.00M  
TALUD 1:2-1:3

24- UURS LEEGLOOP

NOODOVERLAAT 92.50+

BODEMHOOGTE 91.00+  
HW-LIJN 92.50+  
INHOUD BUFFER V04-03  
± 6.800 M3

WATER IN BALANS  
BEEK- NEERBEEK- SPAUBEEK  
VERKENNING  
SCHETSONTWERP  
MAATREGEL V04-03  
TEK. NR. 2025-0406  
DD. 13-02-2025 PSA

