


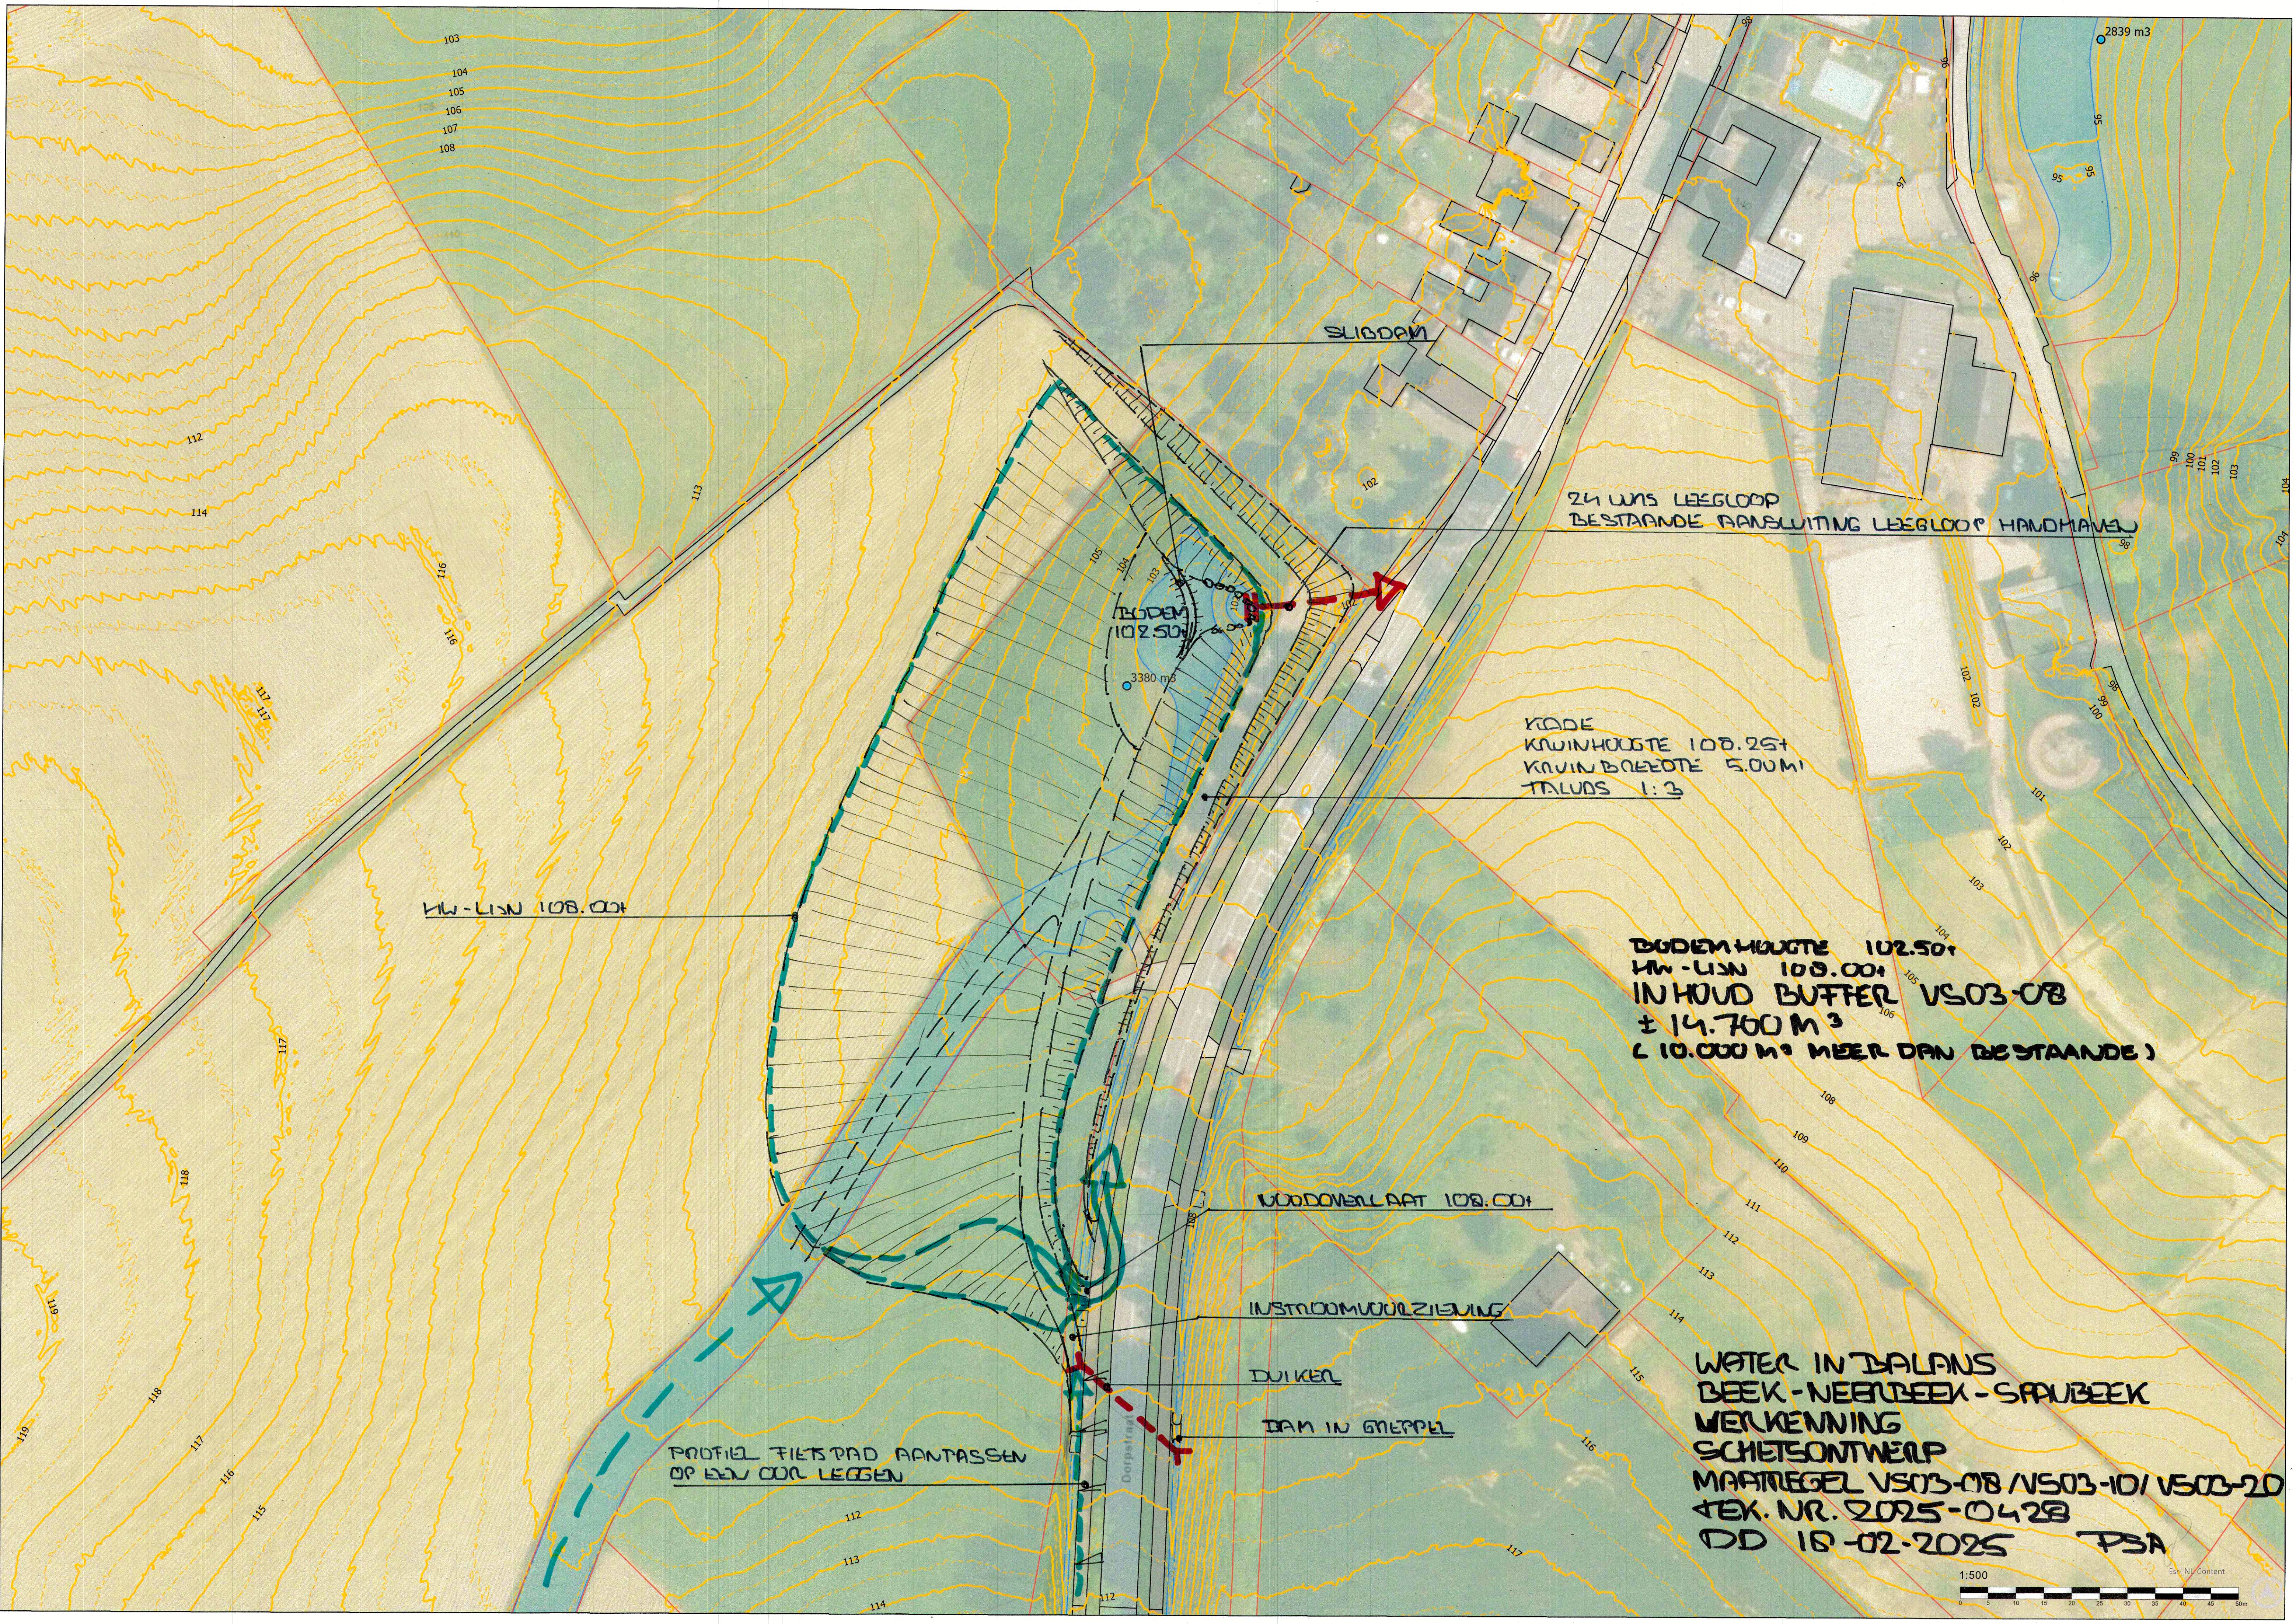

103
104
105
106
107
108

SLIJDAM

24 WMS LEEGLOOP
BESTAANDE AANSLUITING LEEGLOOP HANDELAAR

KADE
KRIJNHOOGTE 108.25+
KRIJNBOEGTE 5.00M
TALUDS 1:3

HW-LIEN 108.00+

BODEMHOOGTE 102.50+
HW-LIEN 108.00+
INHOUD BUFFER VS03-08
± 14.700 M³
(10.000 M³ MEER DAN BESTAANDE)

WOOVOERLAAT 108.00+

INSTROOMVOERZIEUING

DUIKEL

DAM IN GNEPPEL

PROFIEL FIETSPAD AANTASSEN
OP EEN COU LEGGEN

WATER IN DALANS
BEEK - NEERBEEK - SPAUBEEK
WERKENNING
SCHETSONTWERP
MAATREGEL VS03-08 / VS03-10 / VS03-20
TEK. NR. 2025-0428
DD 18-02-2025 PSA

