


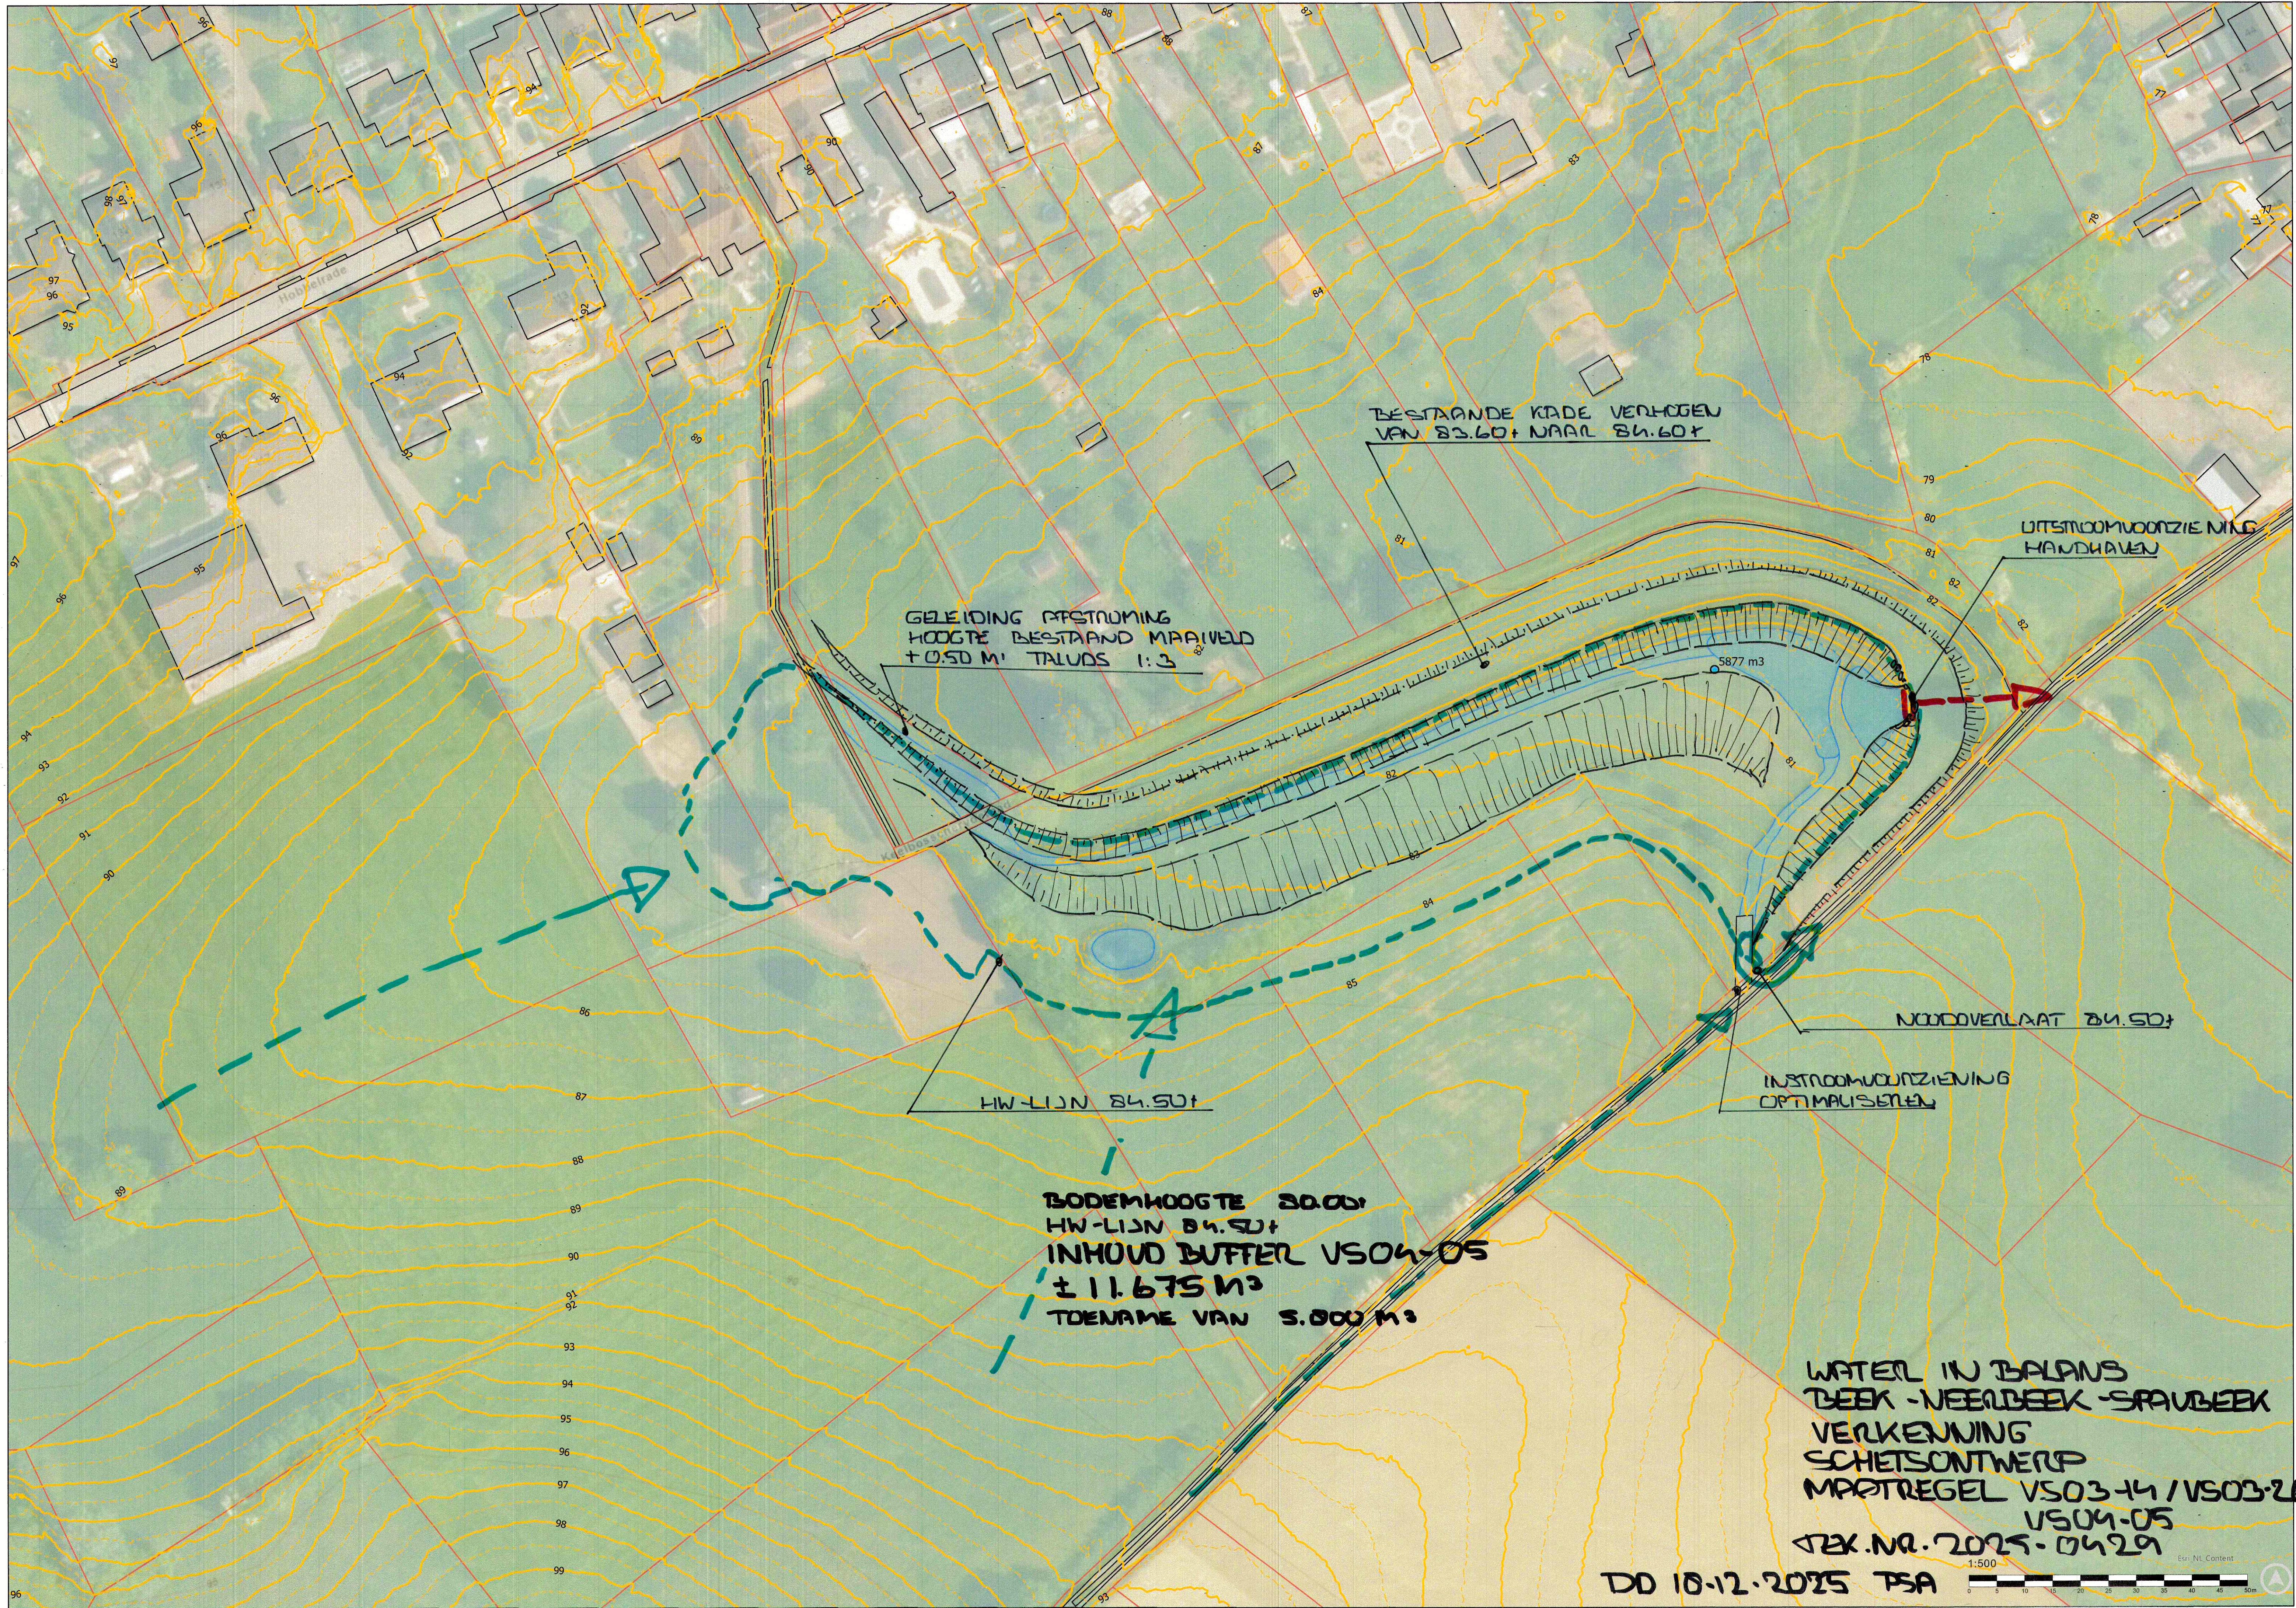

BESTAANDE KADE VERHOGEN  
VAN 83.60+ NAAR 84.60+

GELEIDING AFSTROMING  
HOOGTE BESTAAND MARVELD  
+0.50 M' TALUDS 1:3

UITSTROOMVOORZIENING  
HANDHAVEN

HW-LIJN 84.50+

NOODOVERLAAT 84.50+

INSTROOMVOORZIENING  
OPTIMALISEREN

BODEMHOOGTE 80.00  
HW-LIJN 84.50+  
INHOUD BUFFER VS04-05  
± 11.675 M³  
TOENAME VAN 5.000 M³

WATER IN BALANS  
DEEK - NEERDEEK - SPAUGDEEK  
VERKENNING  
SCHETSONTWERP  
MAATREGEL VS03-14 / VS03-26  
VS04-05  
DEK.NR. 2025-0429

DD 10.12.2025 TSA

