


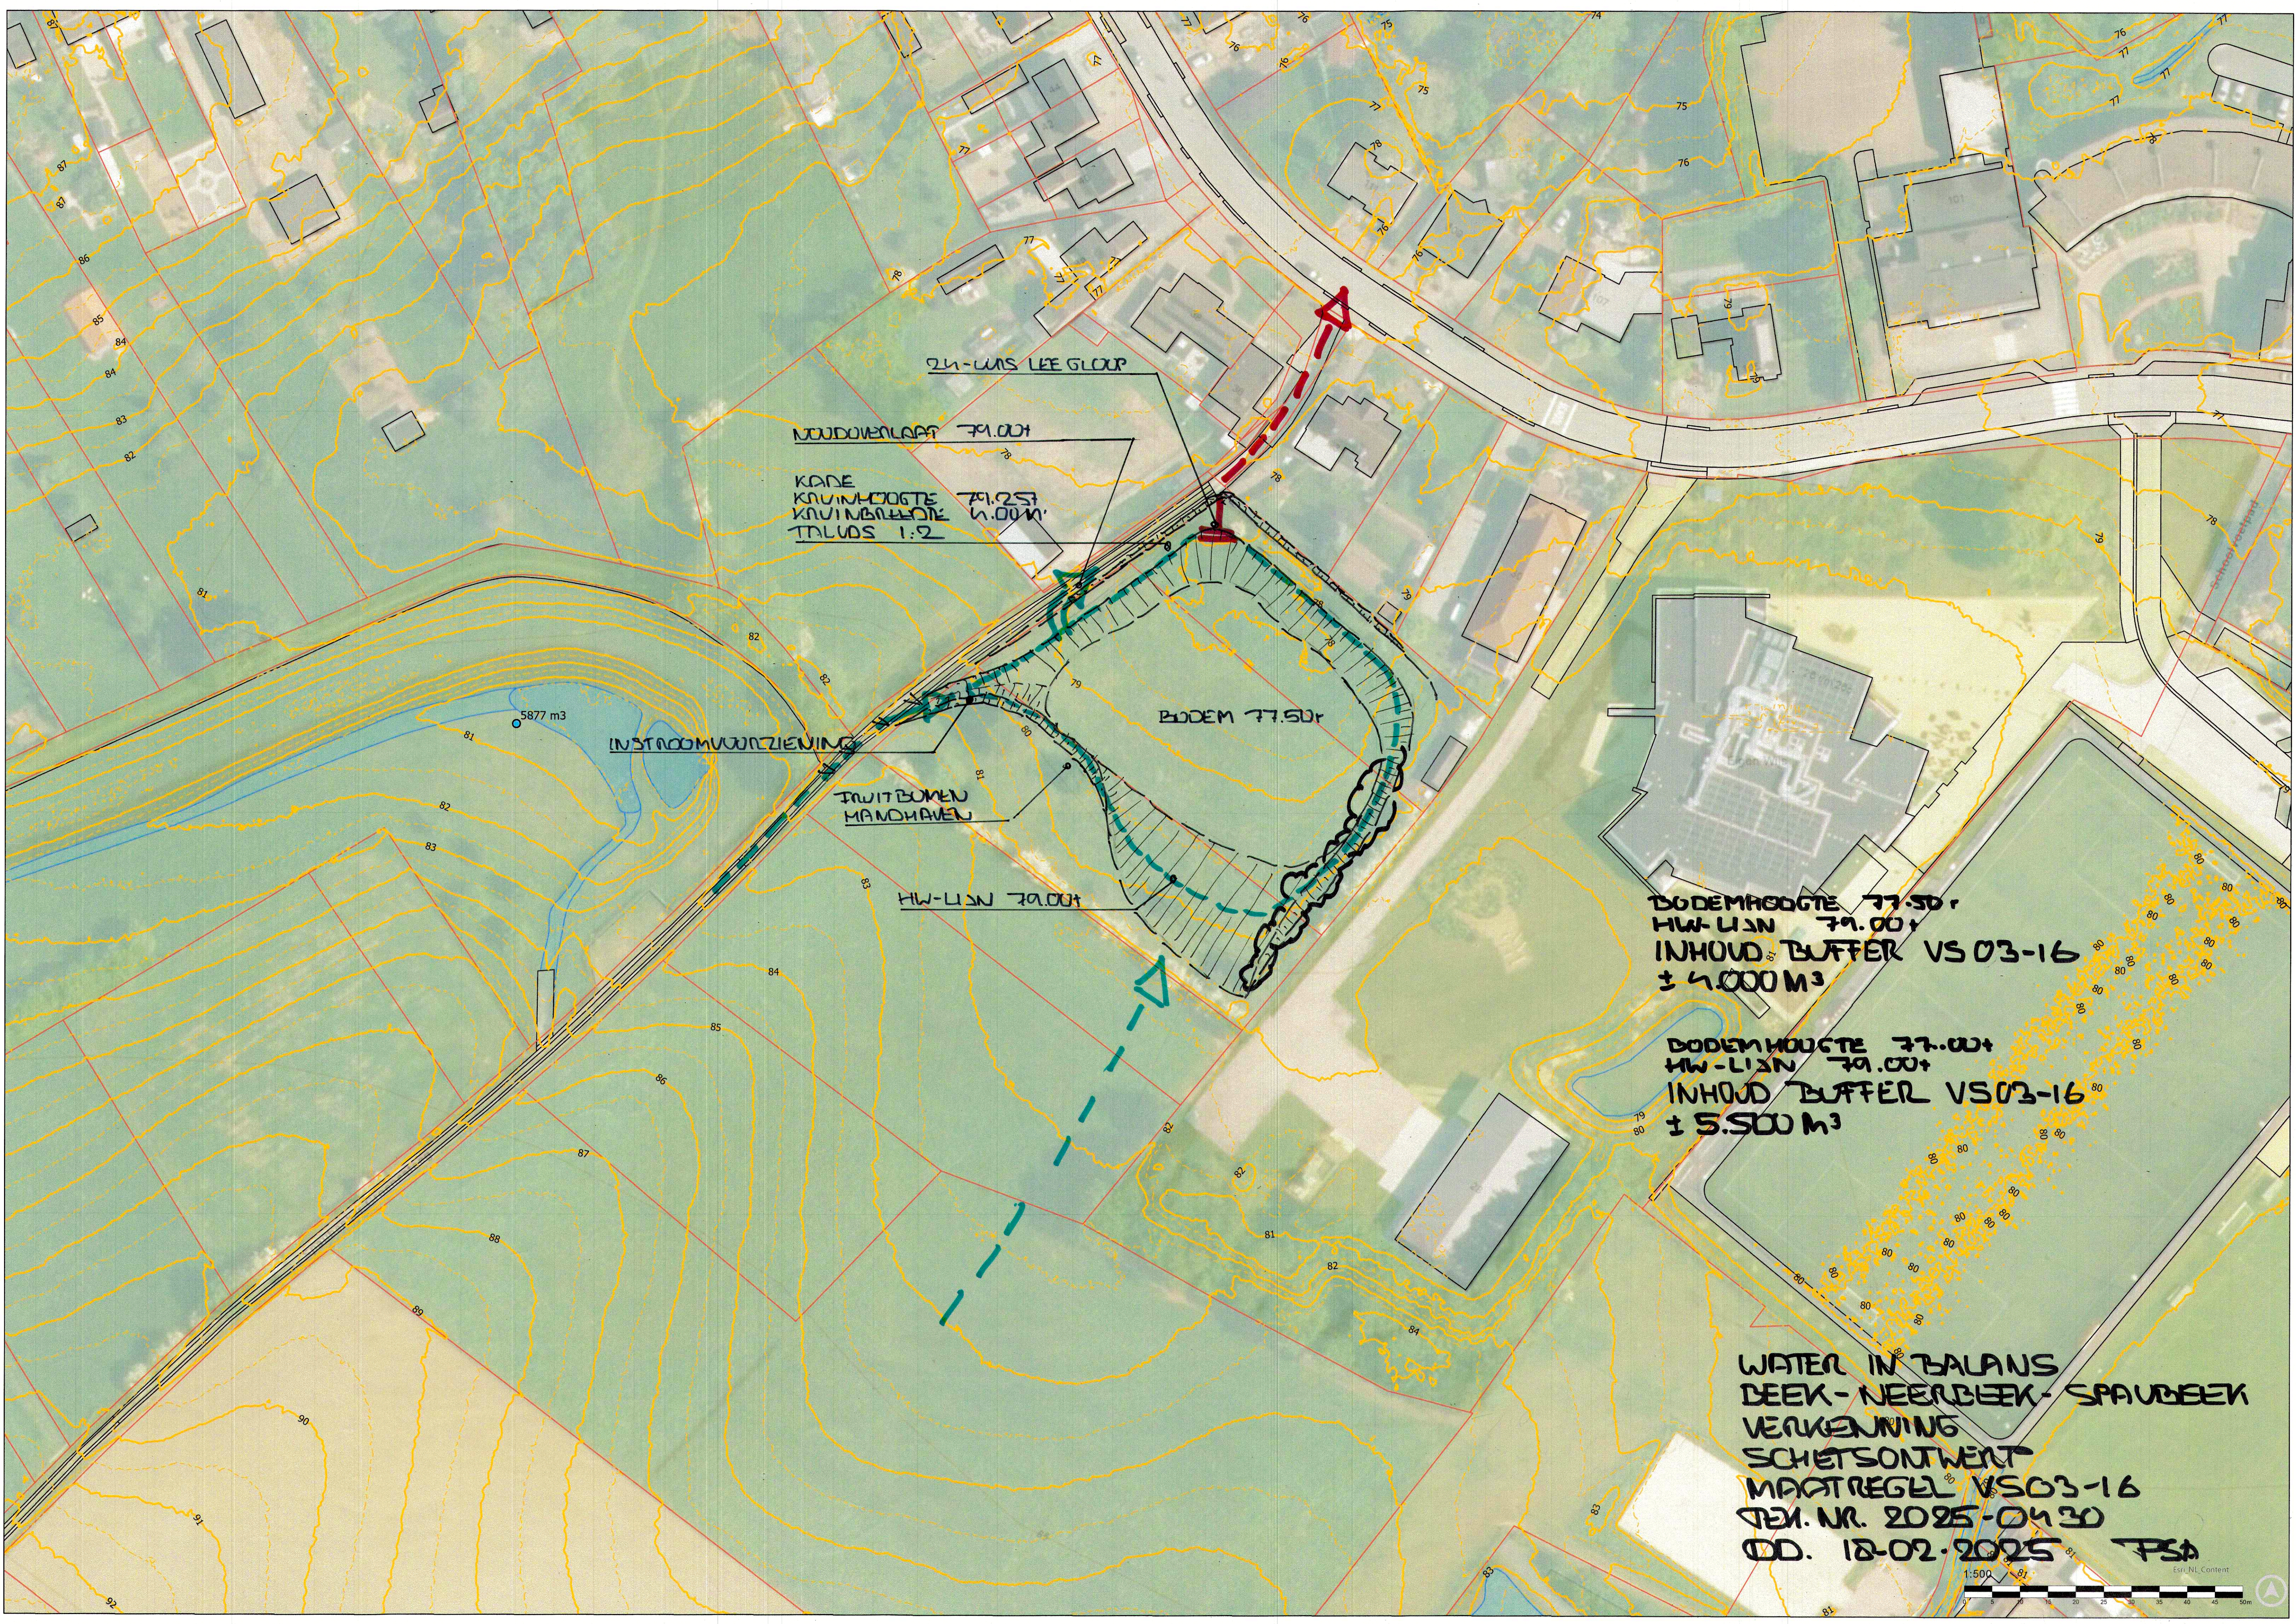

24-245 LEE GLOUP

NOUWDOVERLAAT 79.00+

KANE
KRAANHOOGTE 79.25
KRAANBALKHOOGTE 79.00 M
TALUDS 1:2

BODEM 77.50+

INSTRROOMVOORZIENING

TAVITBOMEN
MANDHAFEN

HW-LIEN 79.00+

BODEMHOOGTE 77.50+
HW-LIEN 79.00+
INHOUD BUFFER VS 03-16
± 4.000 M³

BODEMHOOGTE 77.00+
HW-LIEN 79.00+
INHOUD BUFFER VS 03-16
± 5.500 M³

WATER IN BALANS
DEEK-NEERDEK-SPAUDEK
VERKENNING
SCHETSONTWERP
MAATREGEEL VS03-16
DEN. NR. 2025-0430
DD. 18-02-2025 TPA

