


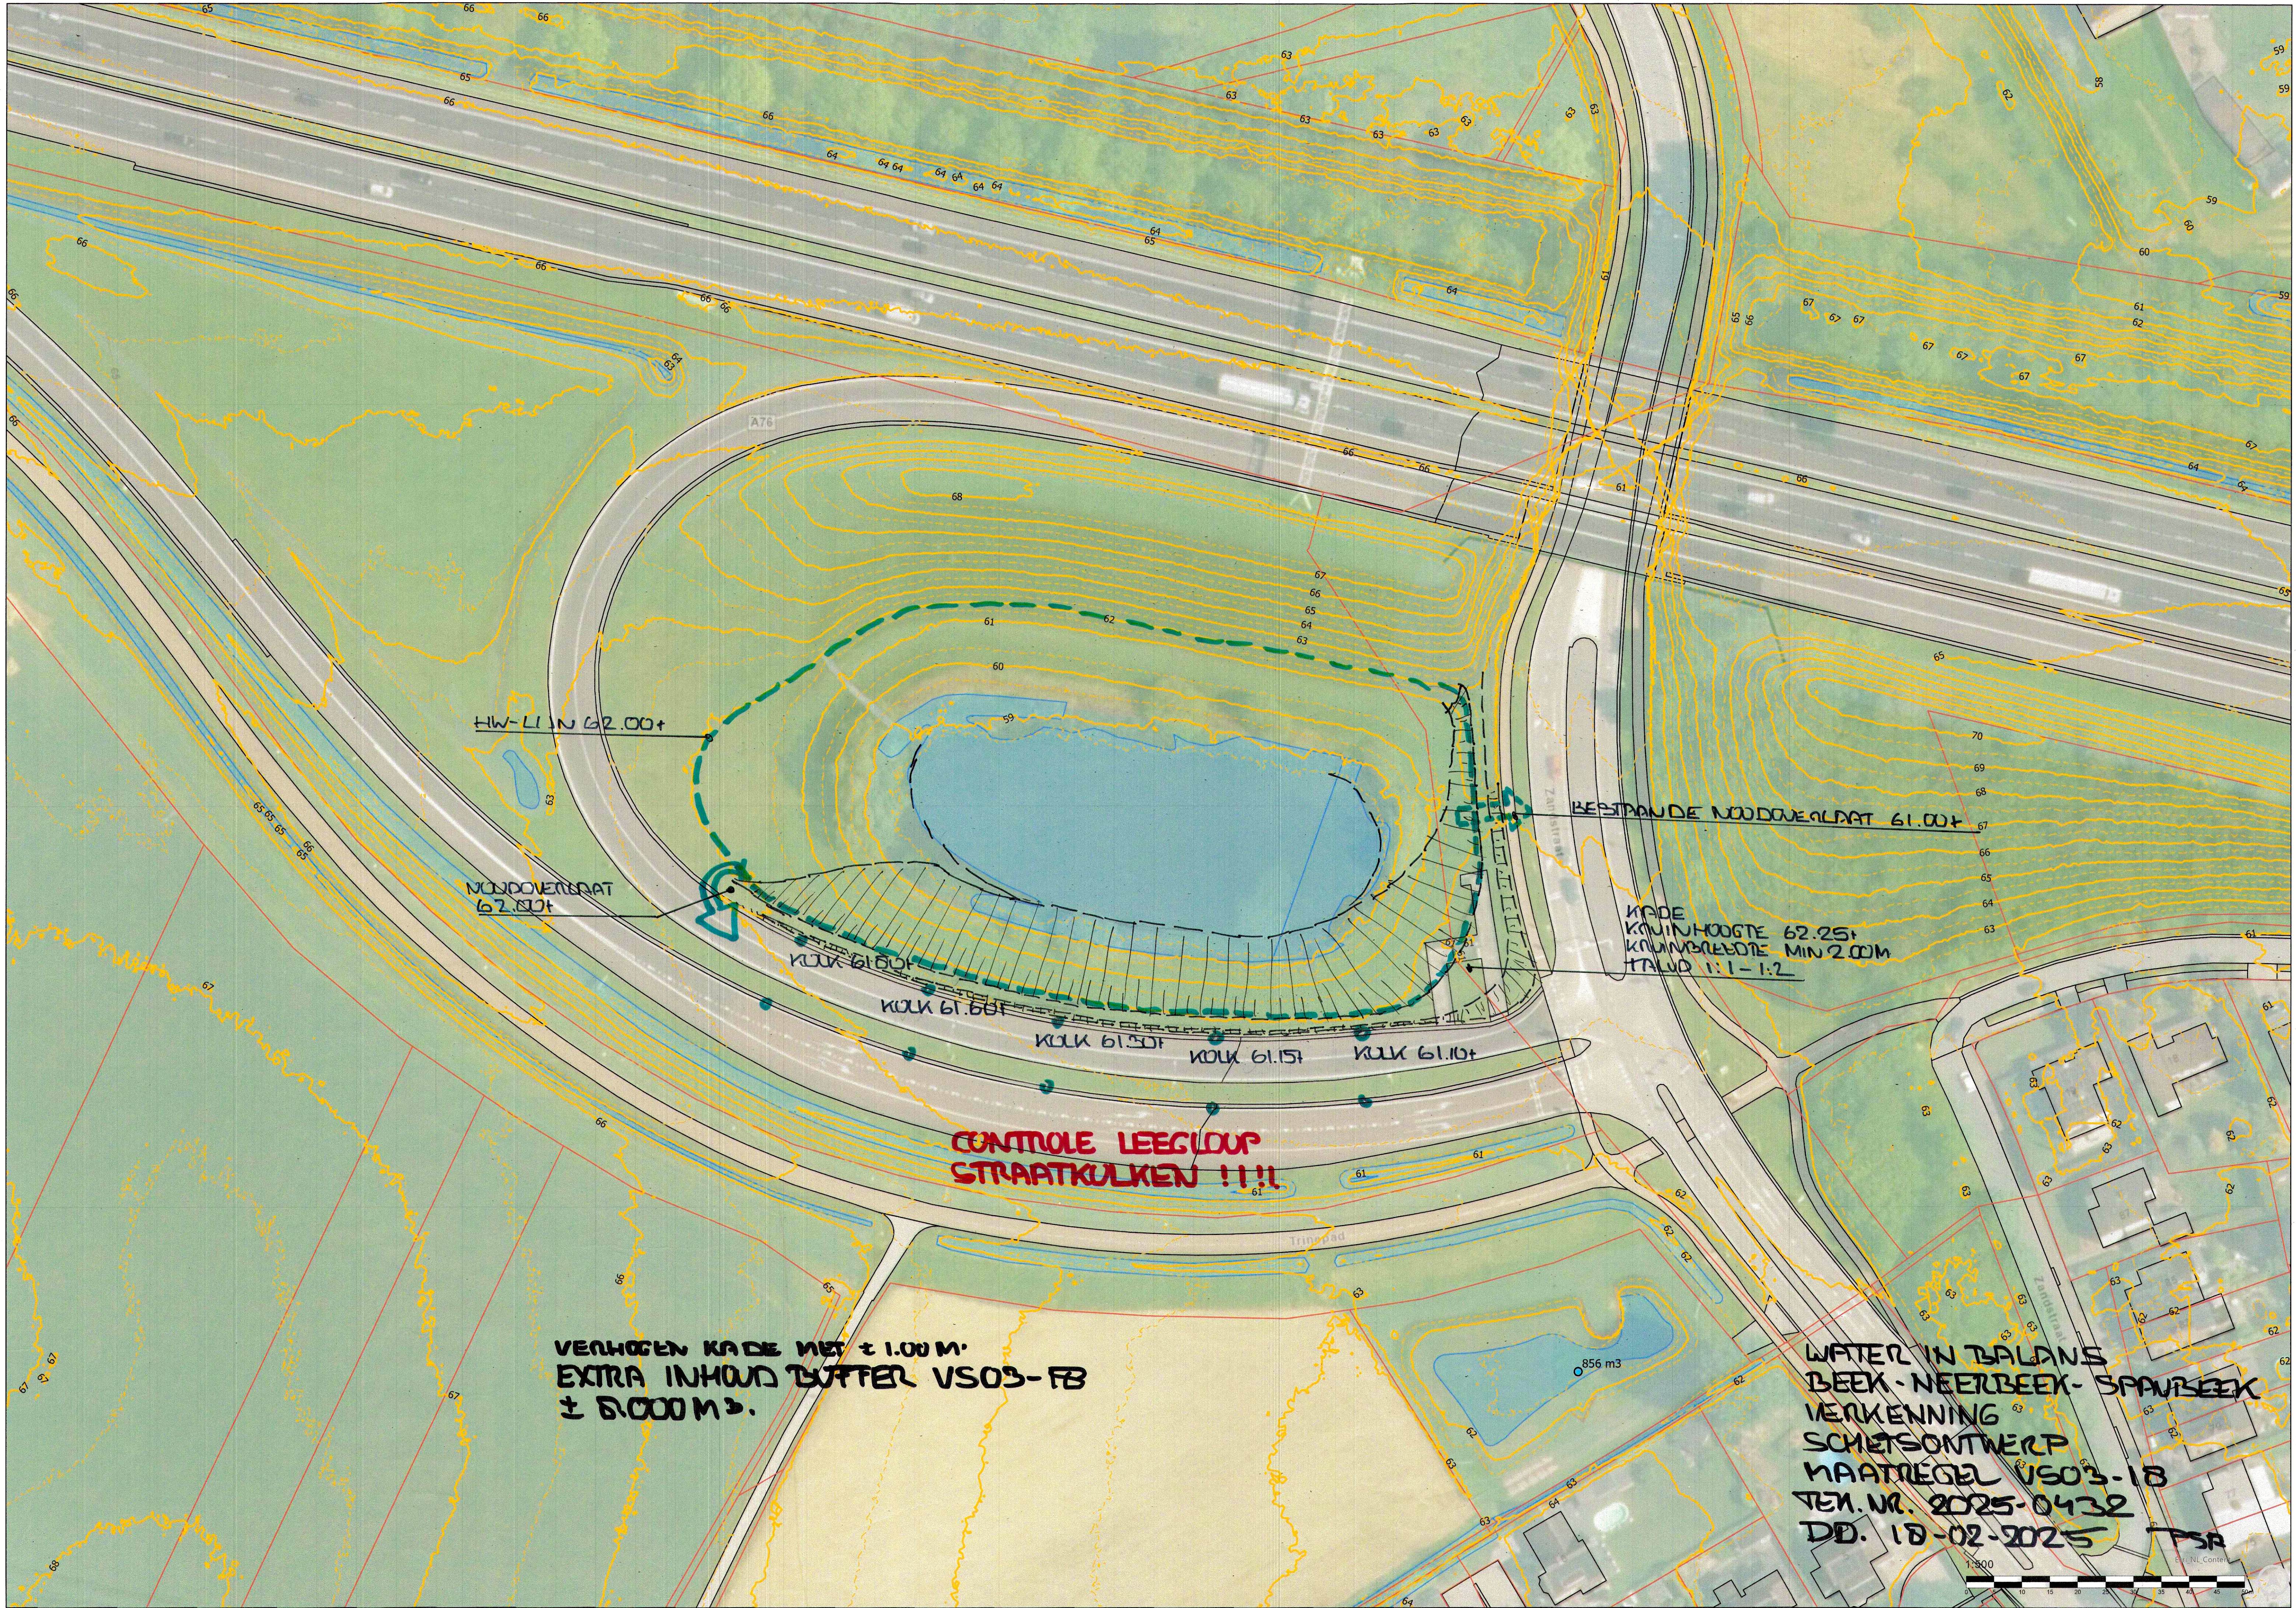

HW-LIJN 62.00+

NIVO OVERSLAAT
62.00+

KOLK 61.60+

KOLK 61.60+

KOLK 61.50+

KOLK 61.15+

KOLK 61.10+

**CONTROLE LEEGLIJN
STRAATKULKEN !!!**

KEERSTRADE NIVO OVERSLAAT 61.00+

KADE
KADINHOOFT 62.25+
KADINHOOFTE MIN 2.00M
TAALD 1:1-1:2

VERHOGEN KADE MET ± 1.00 M.
EXTRA INHOUD BUTTER VS03-FB
 ± 5.000 M³.

WATER IN BALANS
BEEK-NEERBEEK-SPAARBEEK
VERKENNING
SCHETSONTWERP
MAATREGEL VS03-1B
TEN.NR. 2025-0432
DD. 18-02-2025

PSR

