


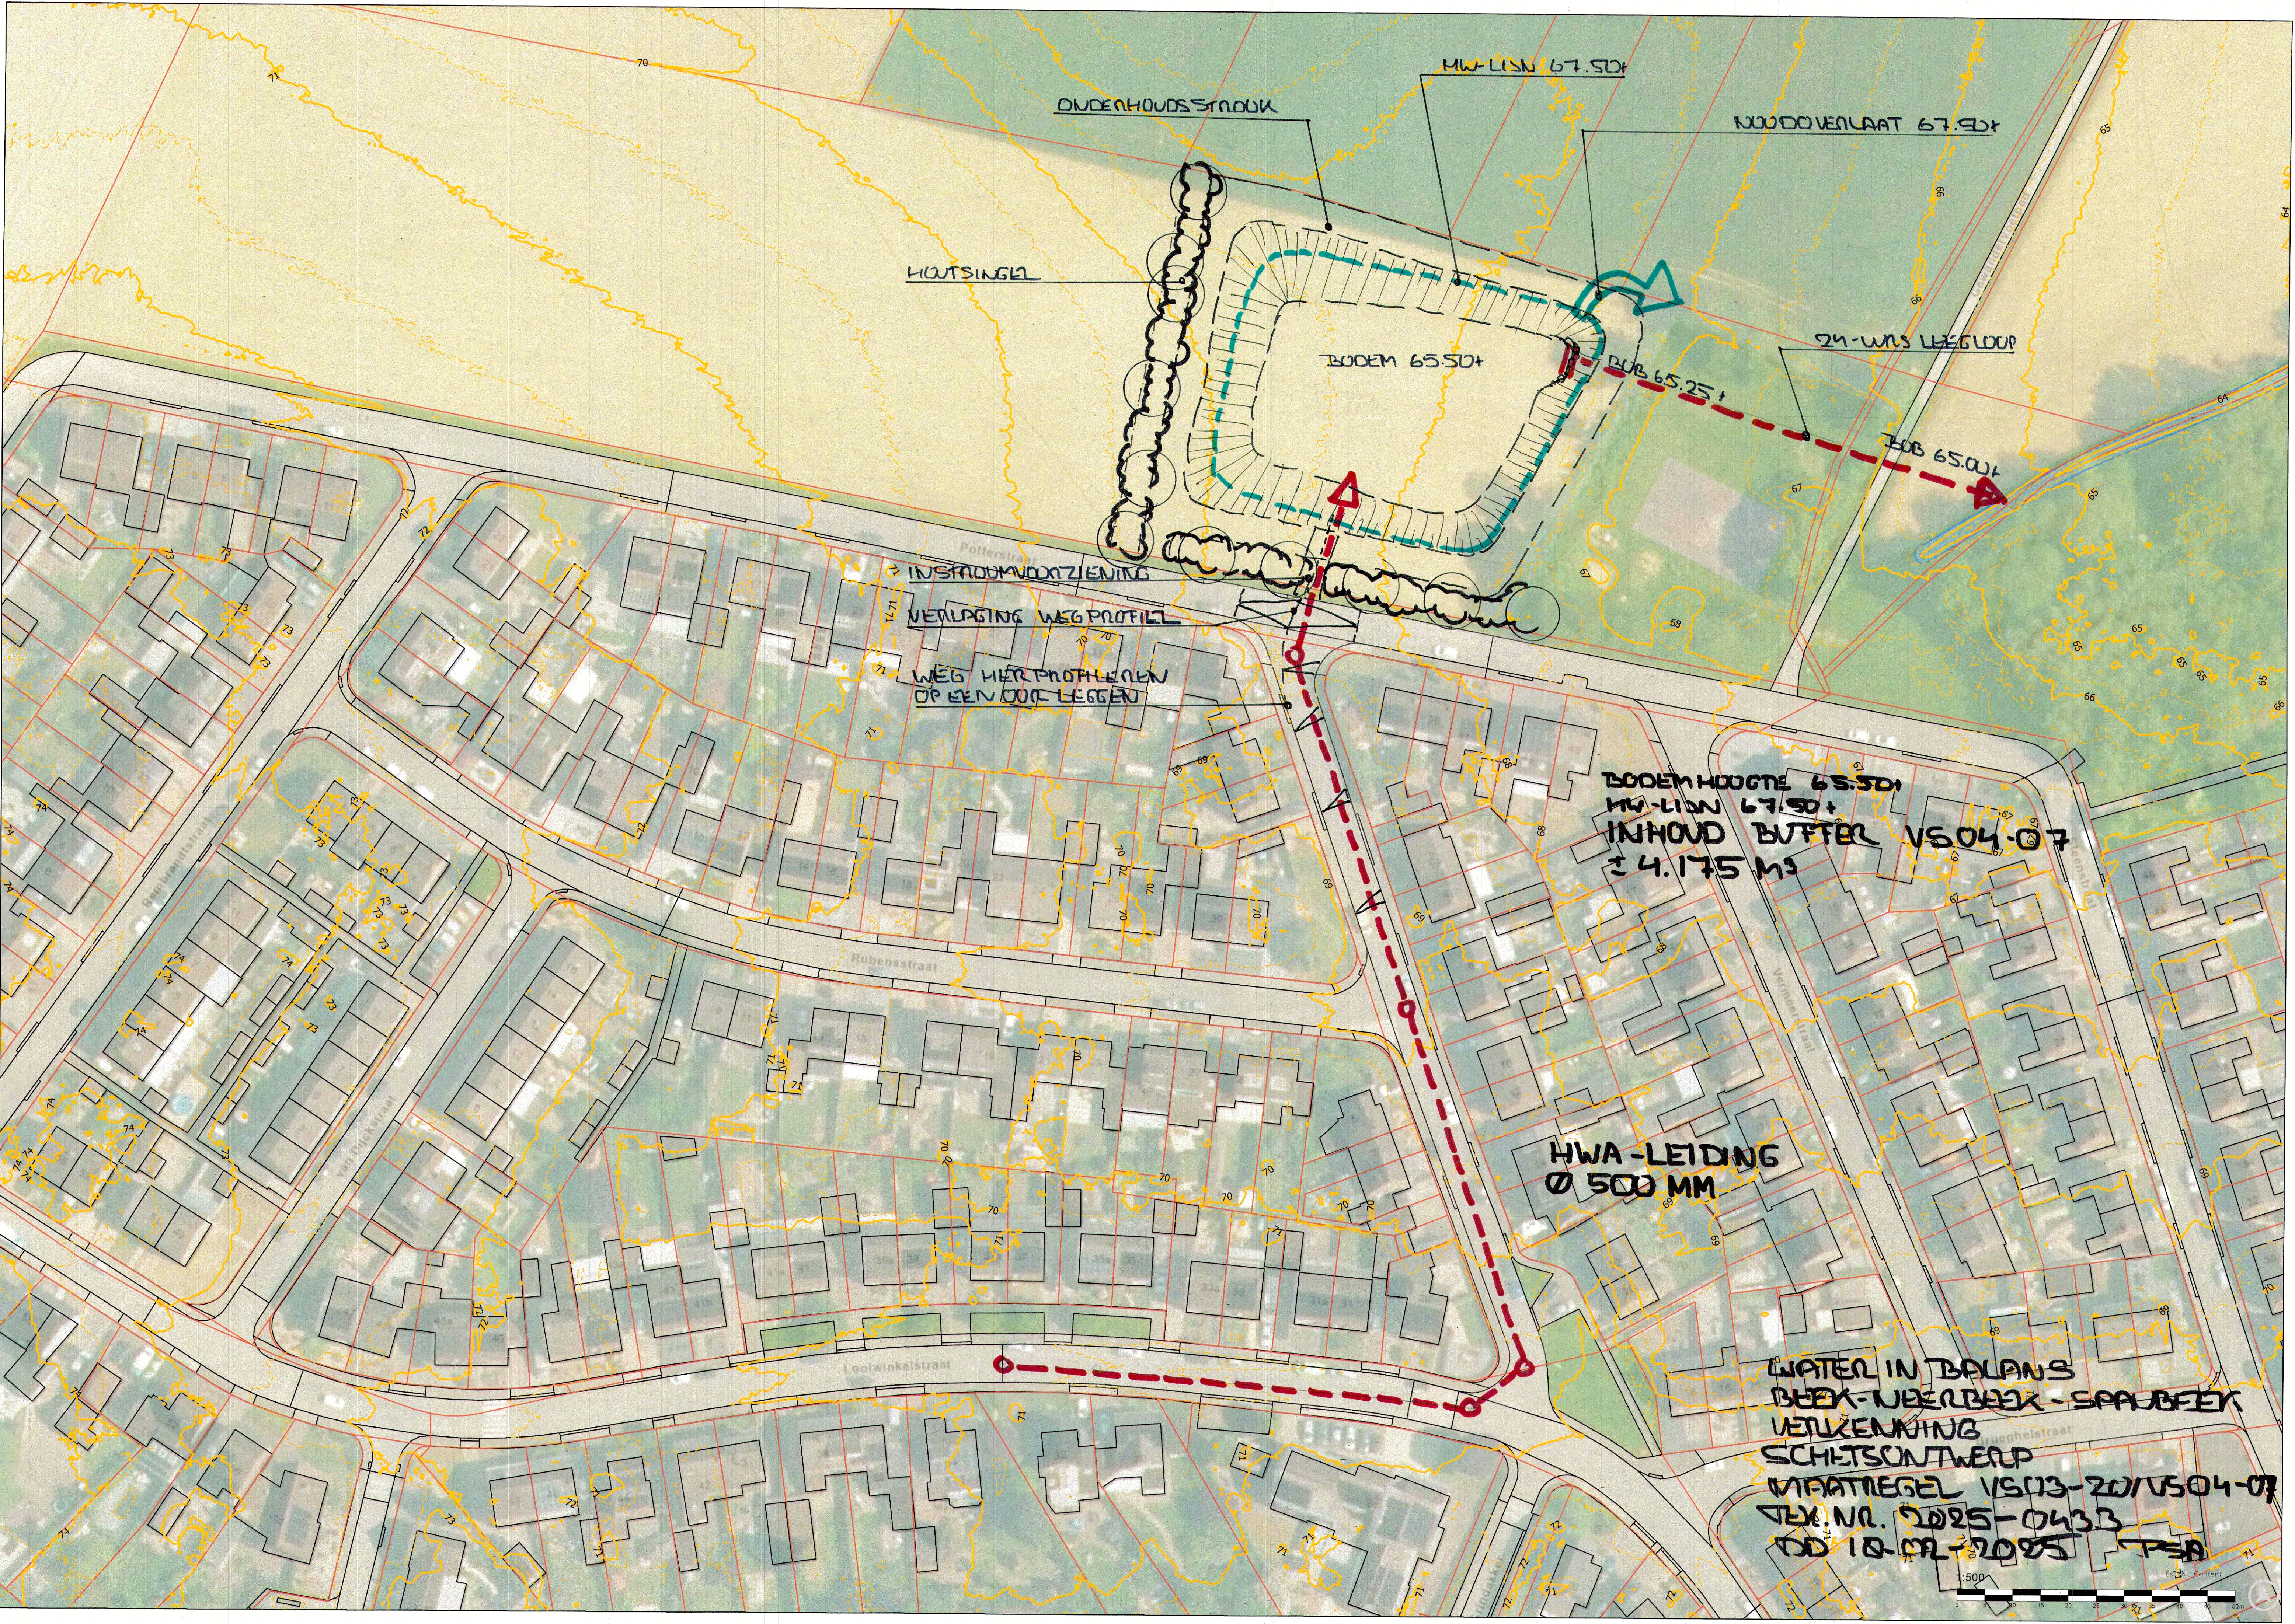

ONDERHOUDSSTRAAT

MW-LIJSN 67.50+

WUDDOERLAAT 67.90+

HOUTSINGEL

BODEM 65.50+

24-WAS LEEGLOOP

BUB 65.25+

BUB 65.00+

INSTAANVOORZIENING

VERLAGING WEGPROFIEL

WEG HIER PROFILEN
OP EEN OUF LEGGEN

BODEMHOOGTE 65.50+
MW-LIJSN 67.50+
INHOUD BUTTER VS04-07
± 4.175 M3

HWA-LEIDING
Ø 500 MM

WATER IN BALANS
BEEK-TOEBEHOOR - SPAARBEEK
VERKENNING
SCHETSONTWERP
WATERREGEL VS03-20/VS04-07
TEX. NR. 5025-0433
DD 10-02-2025 TPA

