


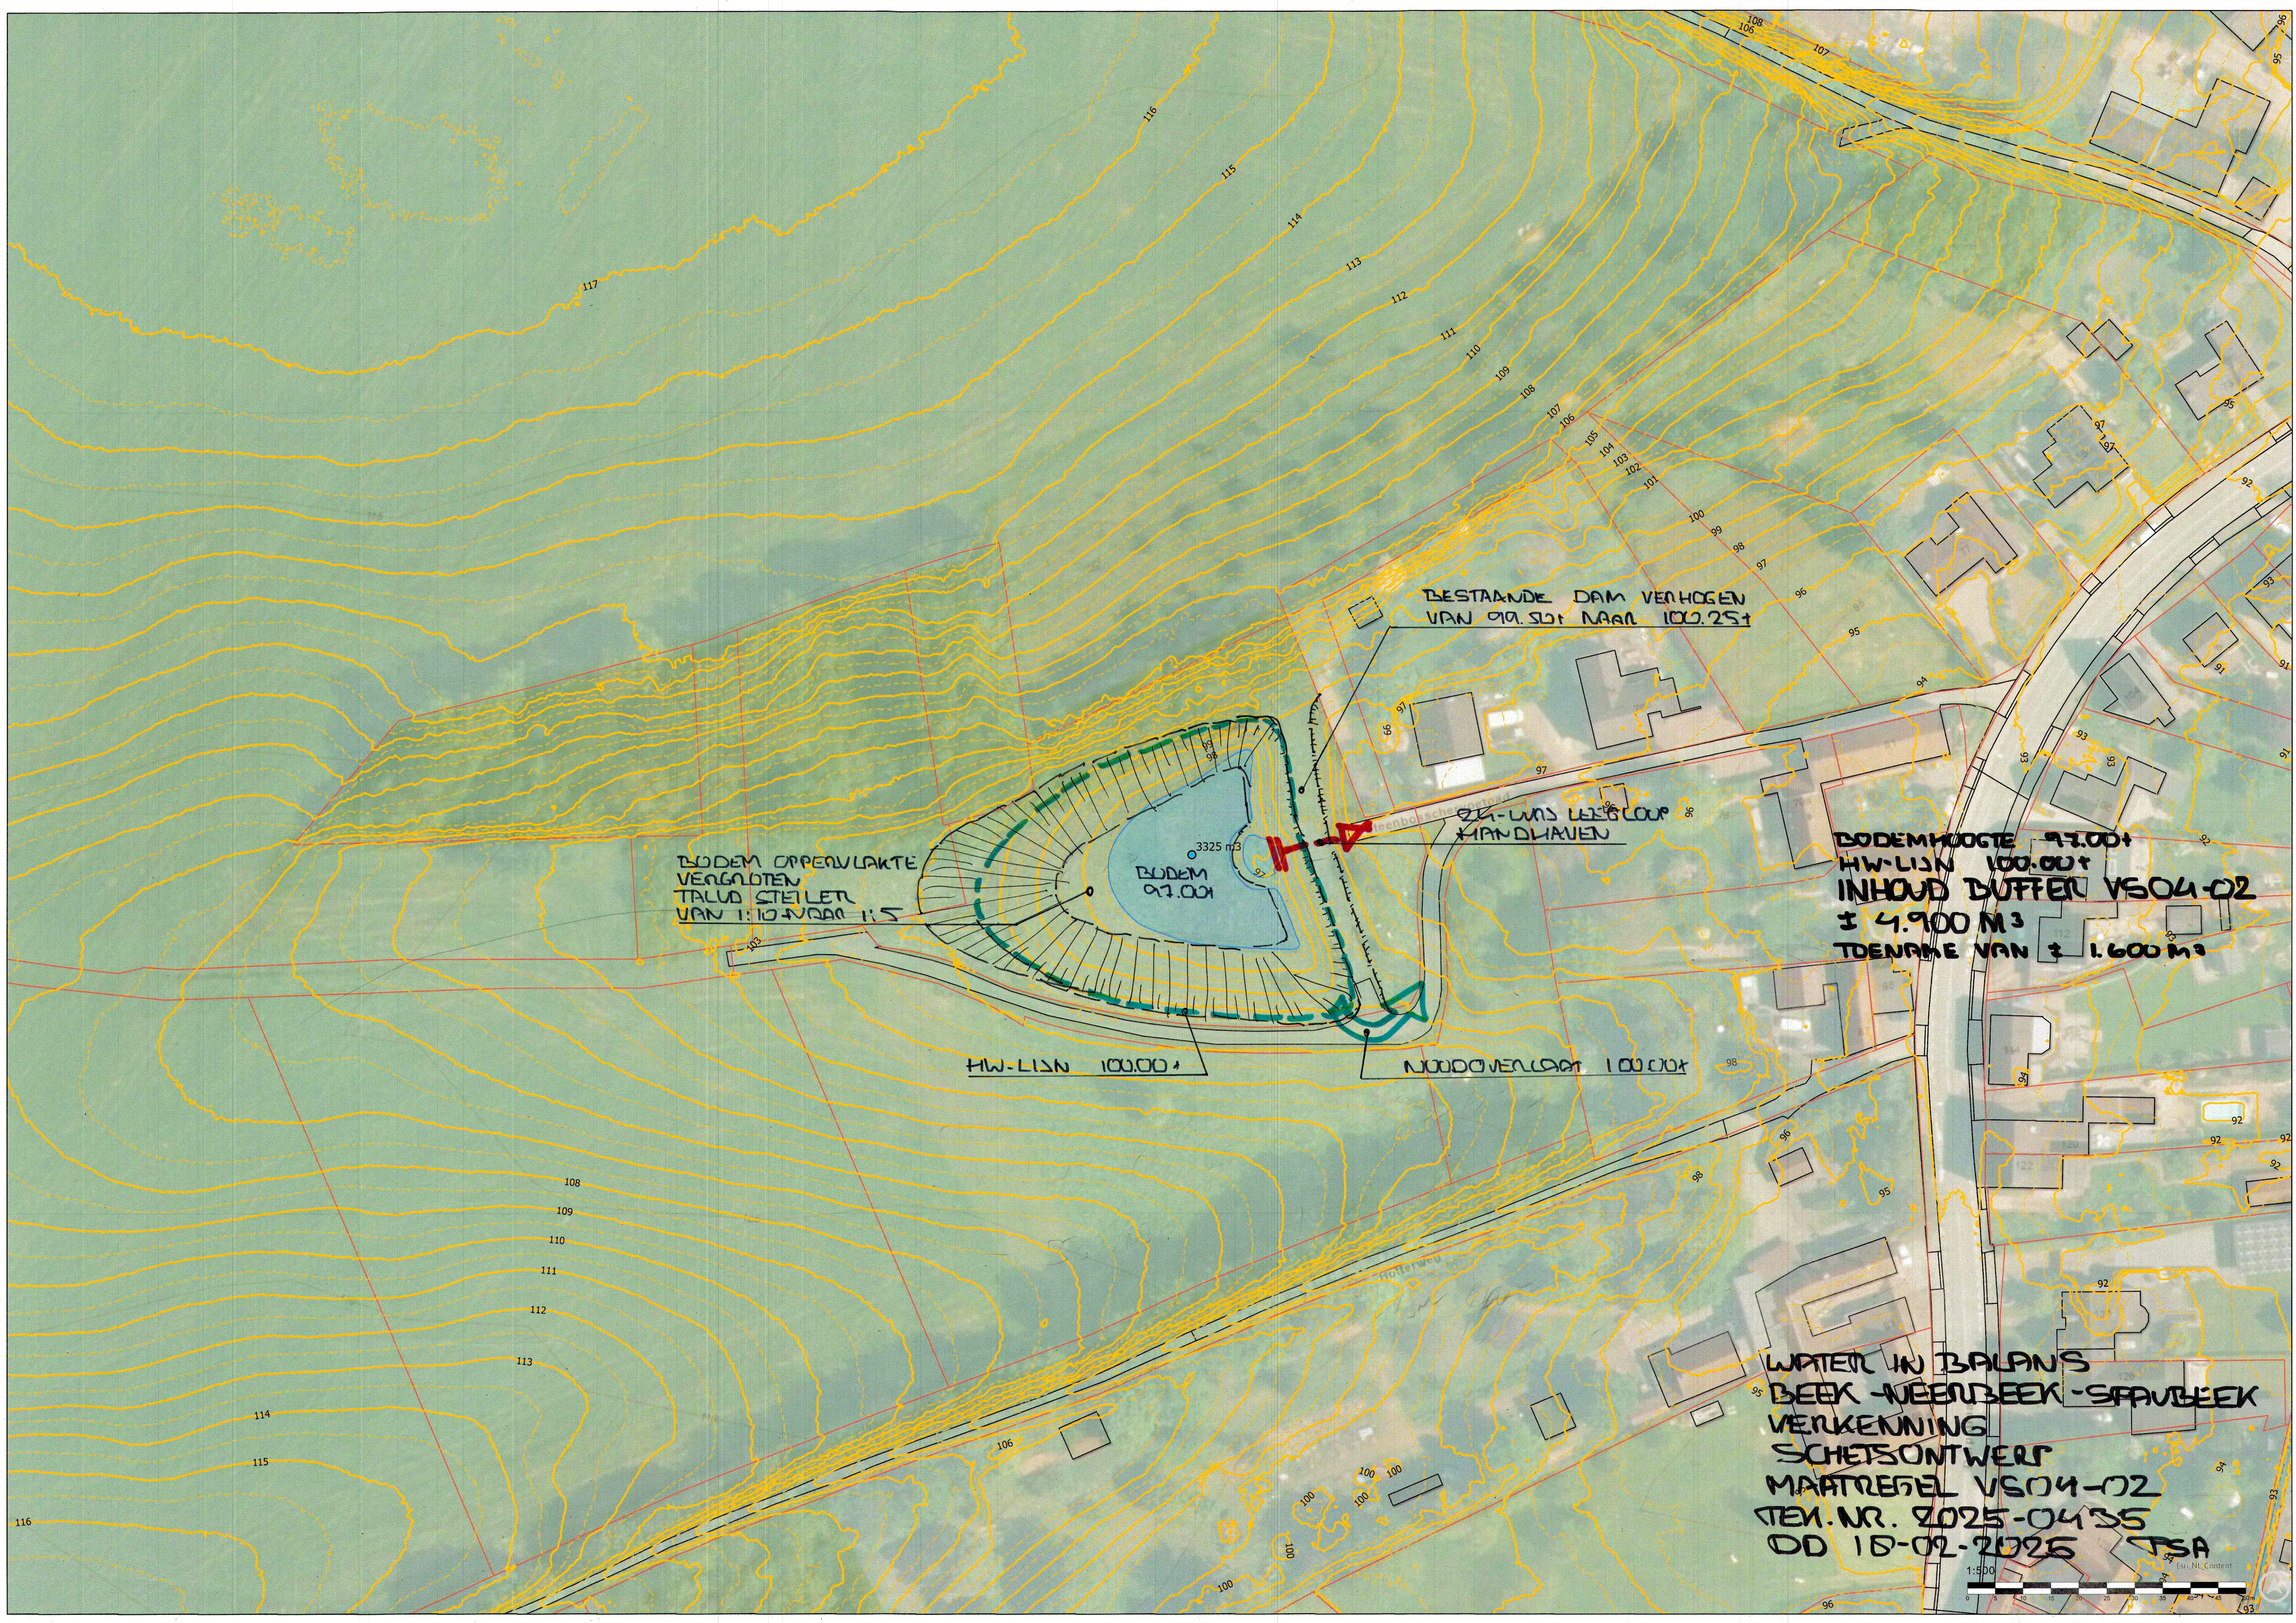

BODEM OPPEENVLAKTE
VERGROTEN
TALUD STEILER
VAN 1:10 NAAR 1:5

BESTAANDE DAM VERHOGEN
VAN 99.50 NAAR 100.25

24-WS LEEGLOEP
HARDHAAVEN

BODEMHOOGTE 97.00
HW-LIJSN 100.00
INHOUD BUFFER VS04-02
± 4.900 M3
TOENAME VAN ± 1.600 M3

HW-LIJSN 100.00

NUDDOVERLAAST 100.00

WATER IN BALANS
BEEK - NEERBEEK - SPAUBEEK
VERKENNING
SCHETSONTWERP
MAATREGEEL VS04-02
TEN.NR. 2025-0435
DD 18-02-2025 TSA

