


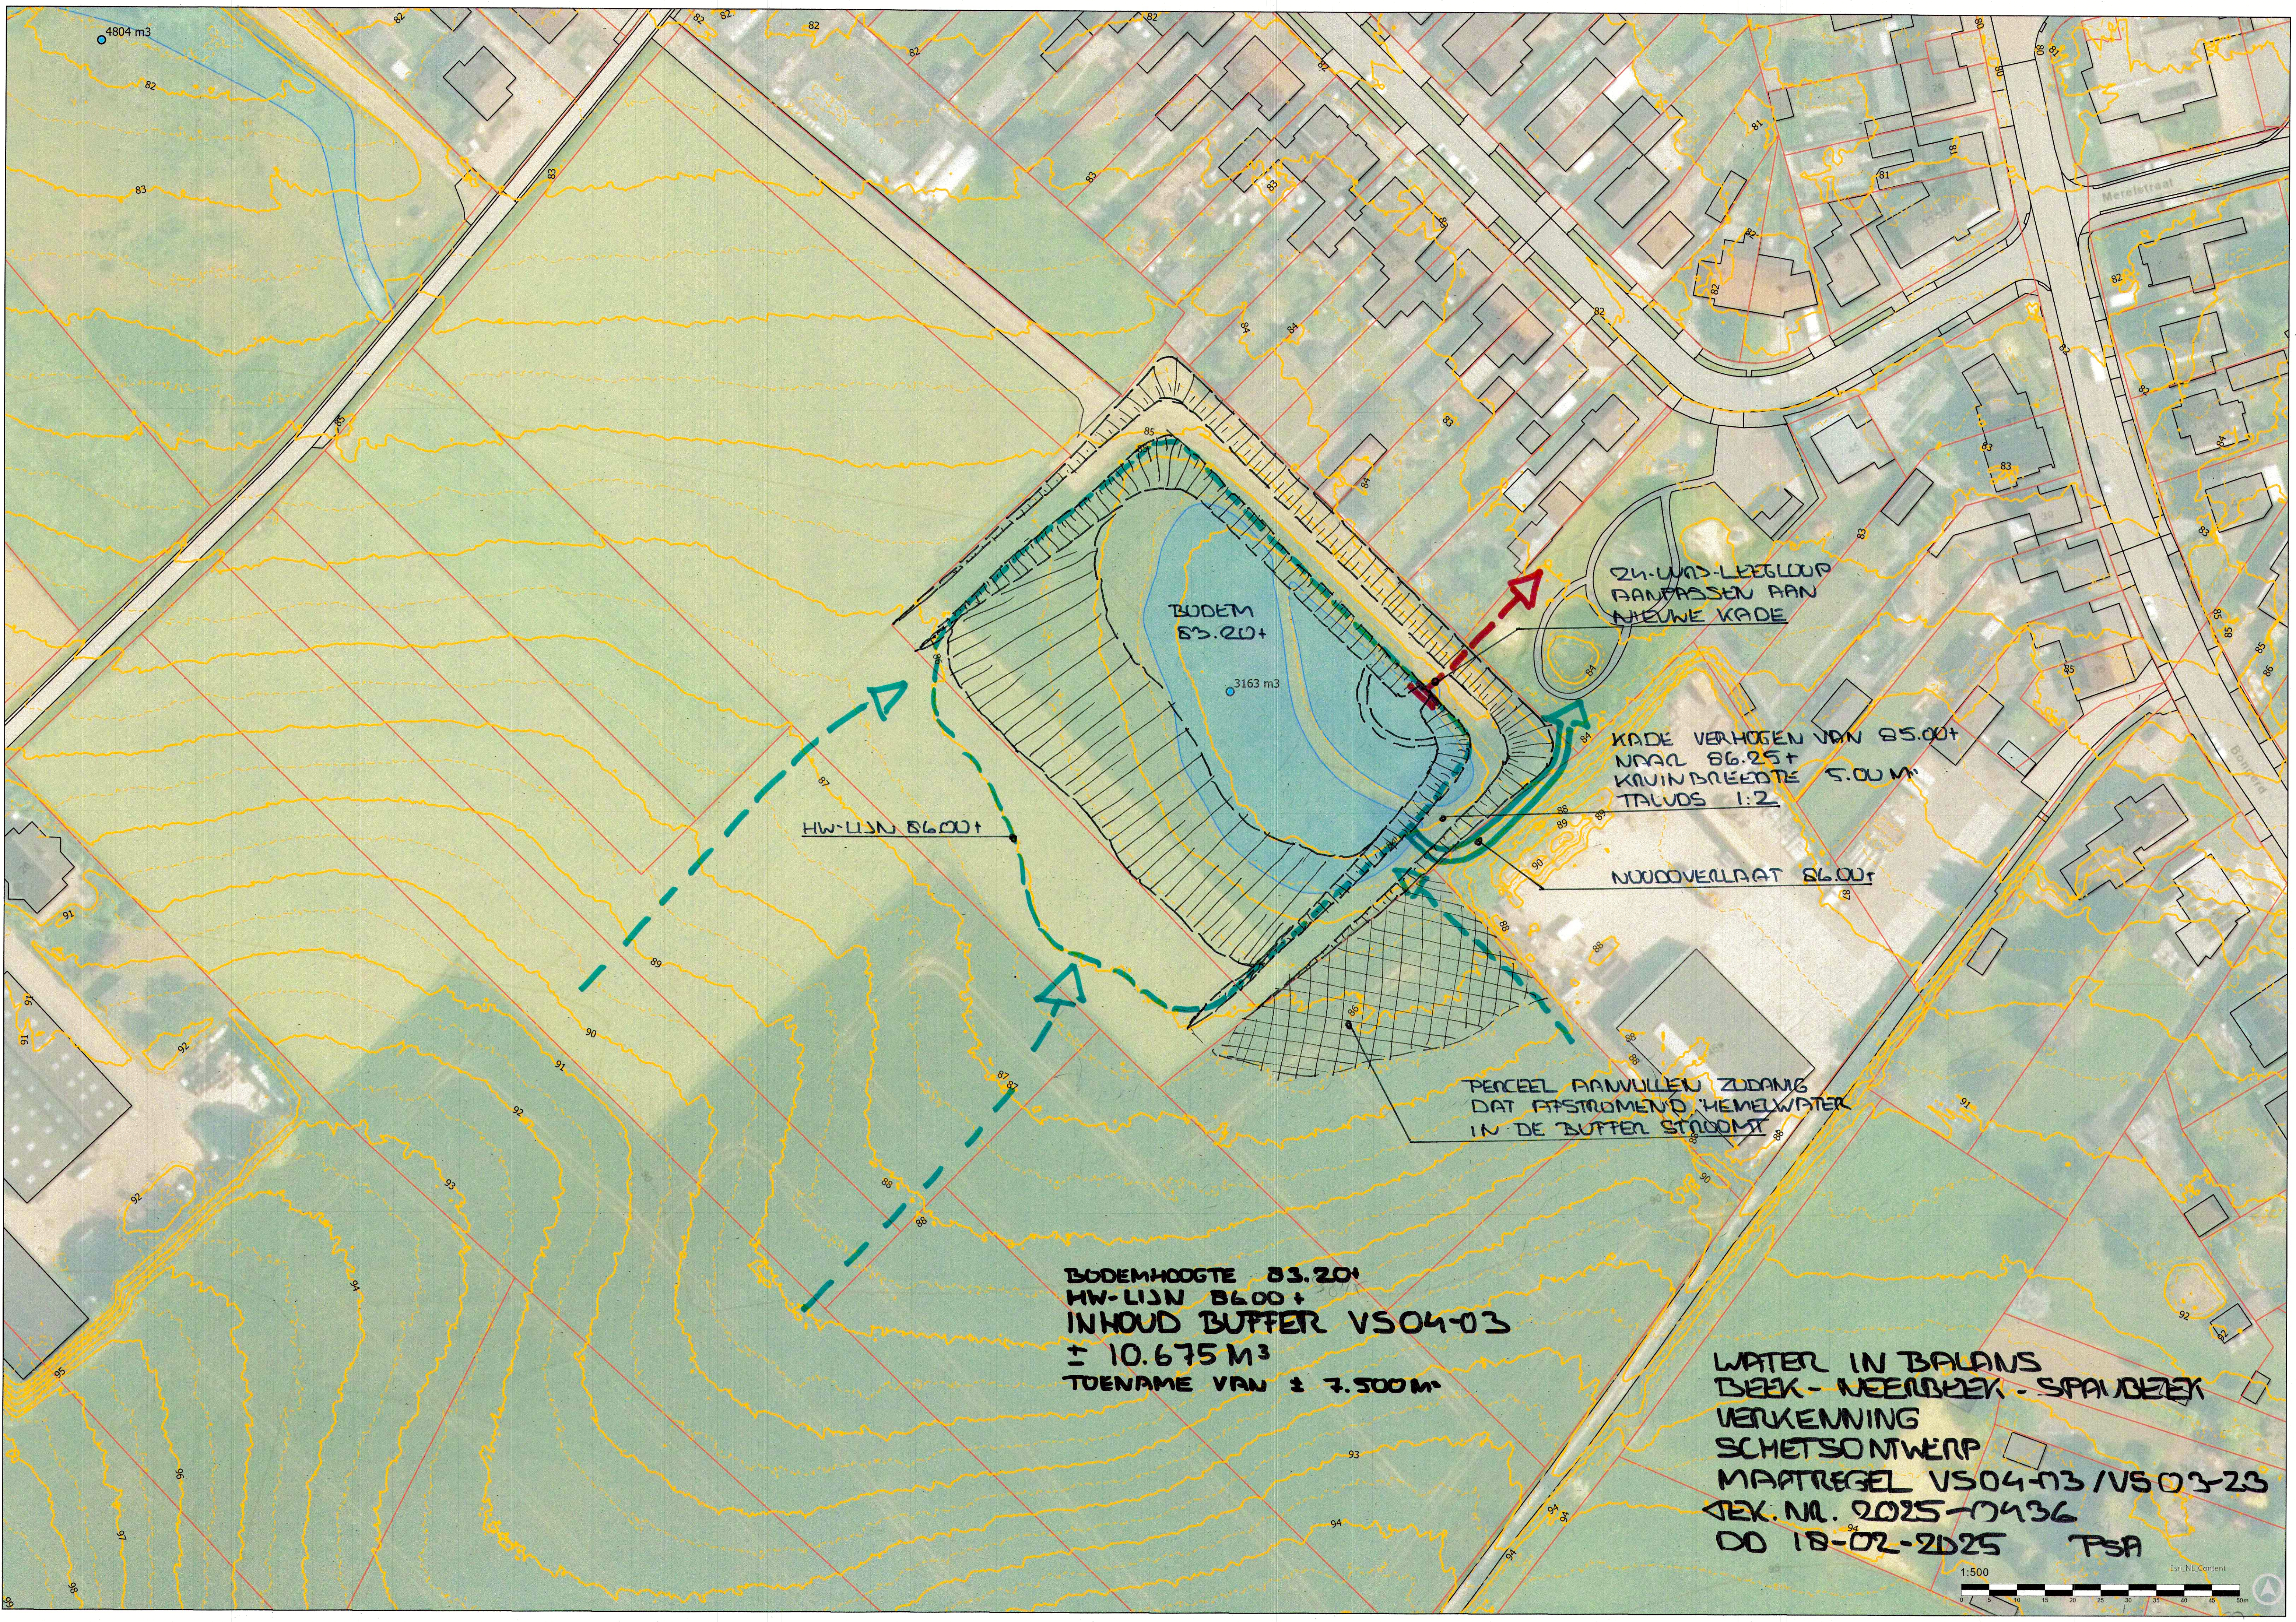

24-URAS-LEGGLOP
AANPASSEN AAN
NIEUWE KADE

KADE VERHOGEN VAN 85.00+
NAAR 86.25+
KAVINBREEDTE 5.00 M
TALUDS 1:2

NOODOVERLAAT 86.00+

PERCEEL AANVULLEN ZODANIG
DAT AFSTROMEND HEMELWATER
IN DE BUFFER STROOMT

HW-LIJN 86.00+

BODEMHOOGTE 83.20+
HW-LIJN 86.00+
INHOUD BUFFER VS04-03
± 10.675 M³
TOENAME VAN ± 7.500 M³

WATER IN BALANS
BEEK - MEERBEEK - SPAARBEEK
VERKENNING
SCHETSONTWERP
MAATREGEEL VS04-03 / VS03-23
DEK. NR. 2025-0436
DD 18-02-2025 TSA